


PLANIMETRIA DI PROGETTO

SCALA 1:2000

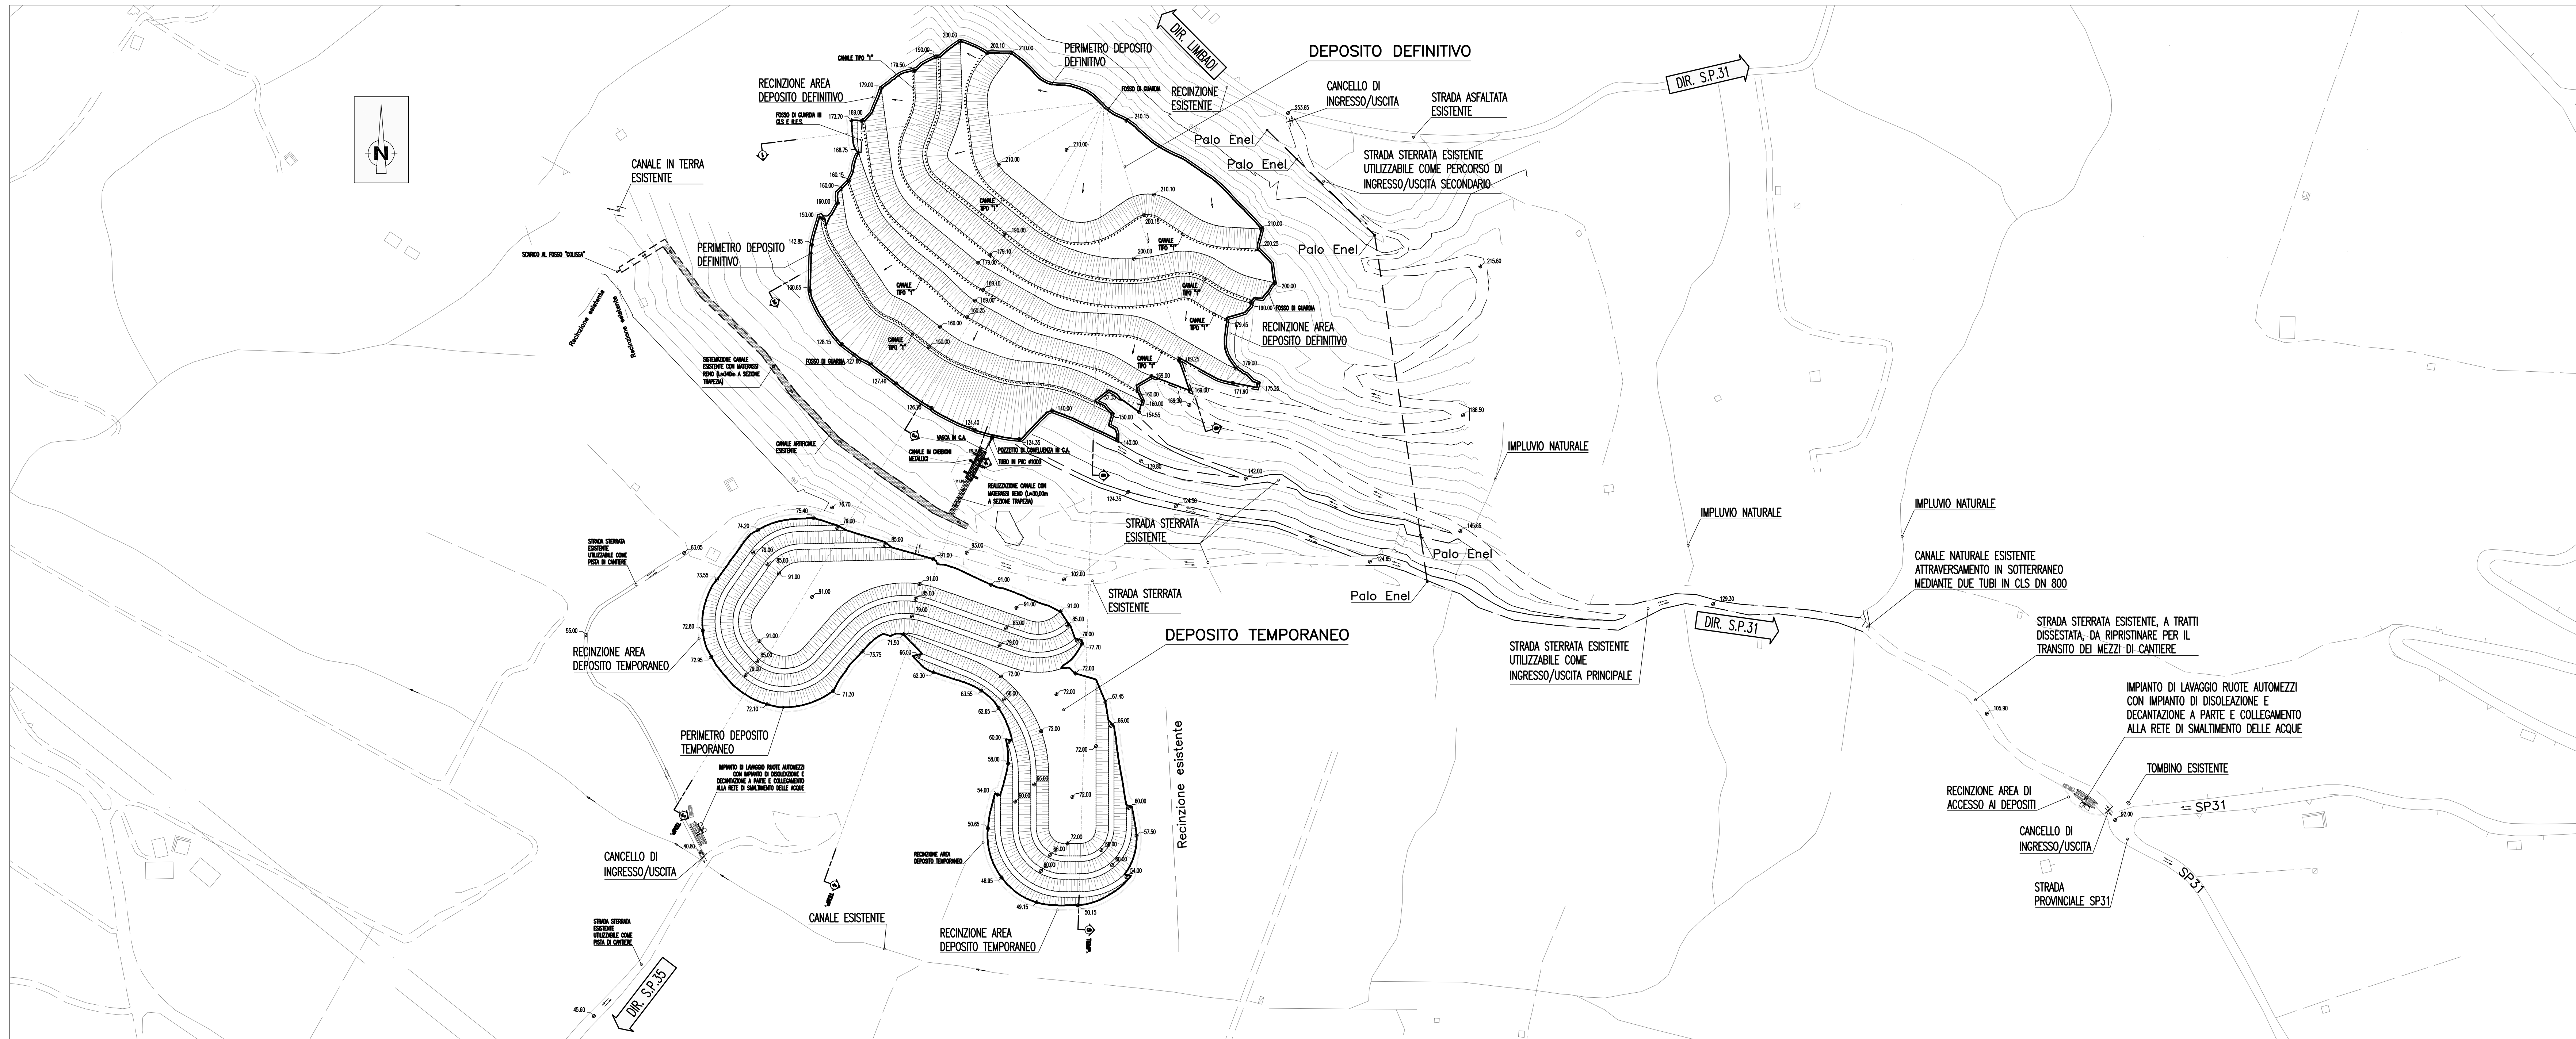


LEGENDA

- Inerbimento
- RB-Q1: Quercus ilex in macchia monospecifica m<sup>2</sup> 500 densità 3000 piante/ha
- RB-Q2: Quercus suber in macchia monospecifica m<sup>2</sup> 500 densità 3000 piante/ha
- RB-Q3: Quercus pubescens in macchia monospecifica m<sup>2</sup> 500 densità 3000 piante/ha
- RB-Fo: Fraxinus ornus in macchia monospecifica m<sup>2</sup> 500 densità 3000 piante/ha - n. 5 nuclei
- RB-Ln: Laurus nobilis in macchia monospecifica m<sup>2</sup> 500 densità 3000 piante/ha
- RB-Oc: Ostrya carpinifolia in macchia monospecifica m<sup>2</sup> 500 densità 3000 piante/ha
- Rimboscimento primario con specie fuggali - Pinus halepensis in macchia monospecifica m<sup>2</sup> 500 densità 3000 piante/ha
- MO-01: Disposizione a mosaico 01: Olivastro (Olea europea var. sylvestris) 30% Lentisco (Pistacia lentiscus) 30% Ginestra odorosa (Spartium junceum) 30% Cisto femmina (Cistus salvifolius) 10% Densità 2500 piante/ha nuclei m 20 x 20 piante totali 100
- MO-02: Disposizione a mosaico 02: Olivastro (Olea europea var. sylvestris) 30% Lentisco (Pistacia lentiscus) 30% Erica (Erica arborea) 30% Rosmarino (Rosmarinus officinalis) 10% Densità 2500 piante/ha nuclei m 20 x 20 piante totali 100


PLANIMETRIA DI INSERIMENTO E RIPRISTINO AMBIENTALE

SCALA 1:1000

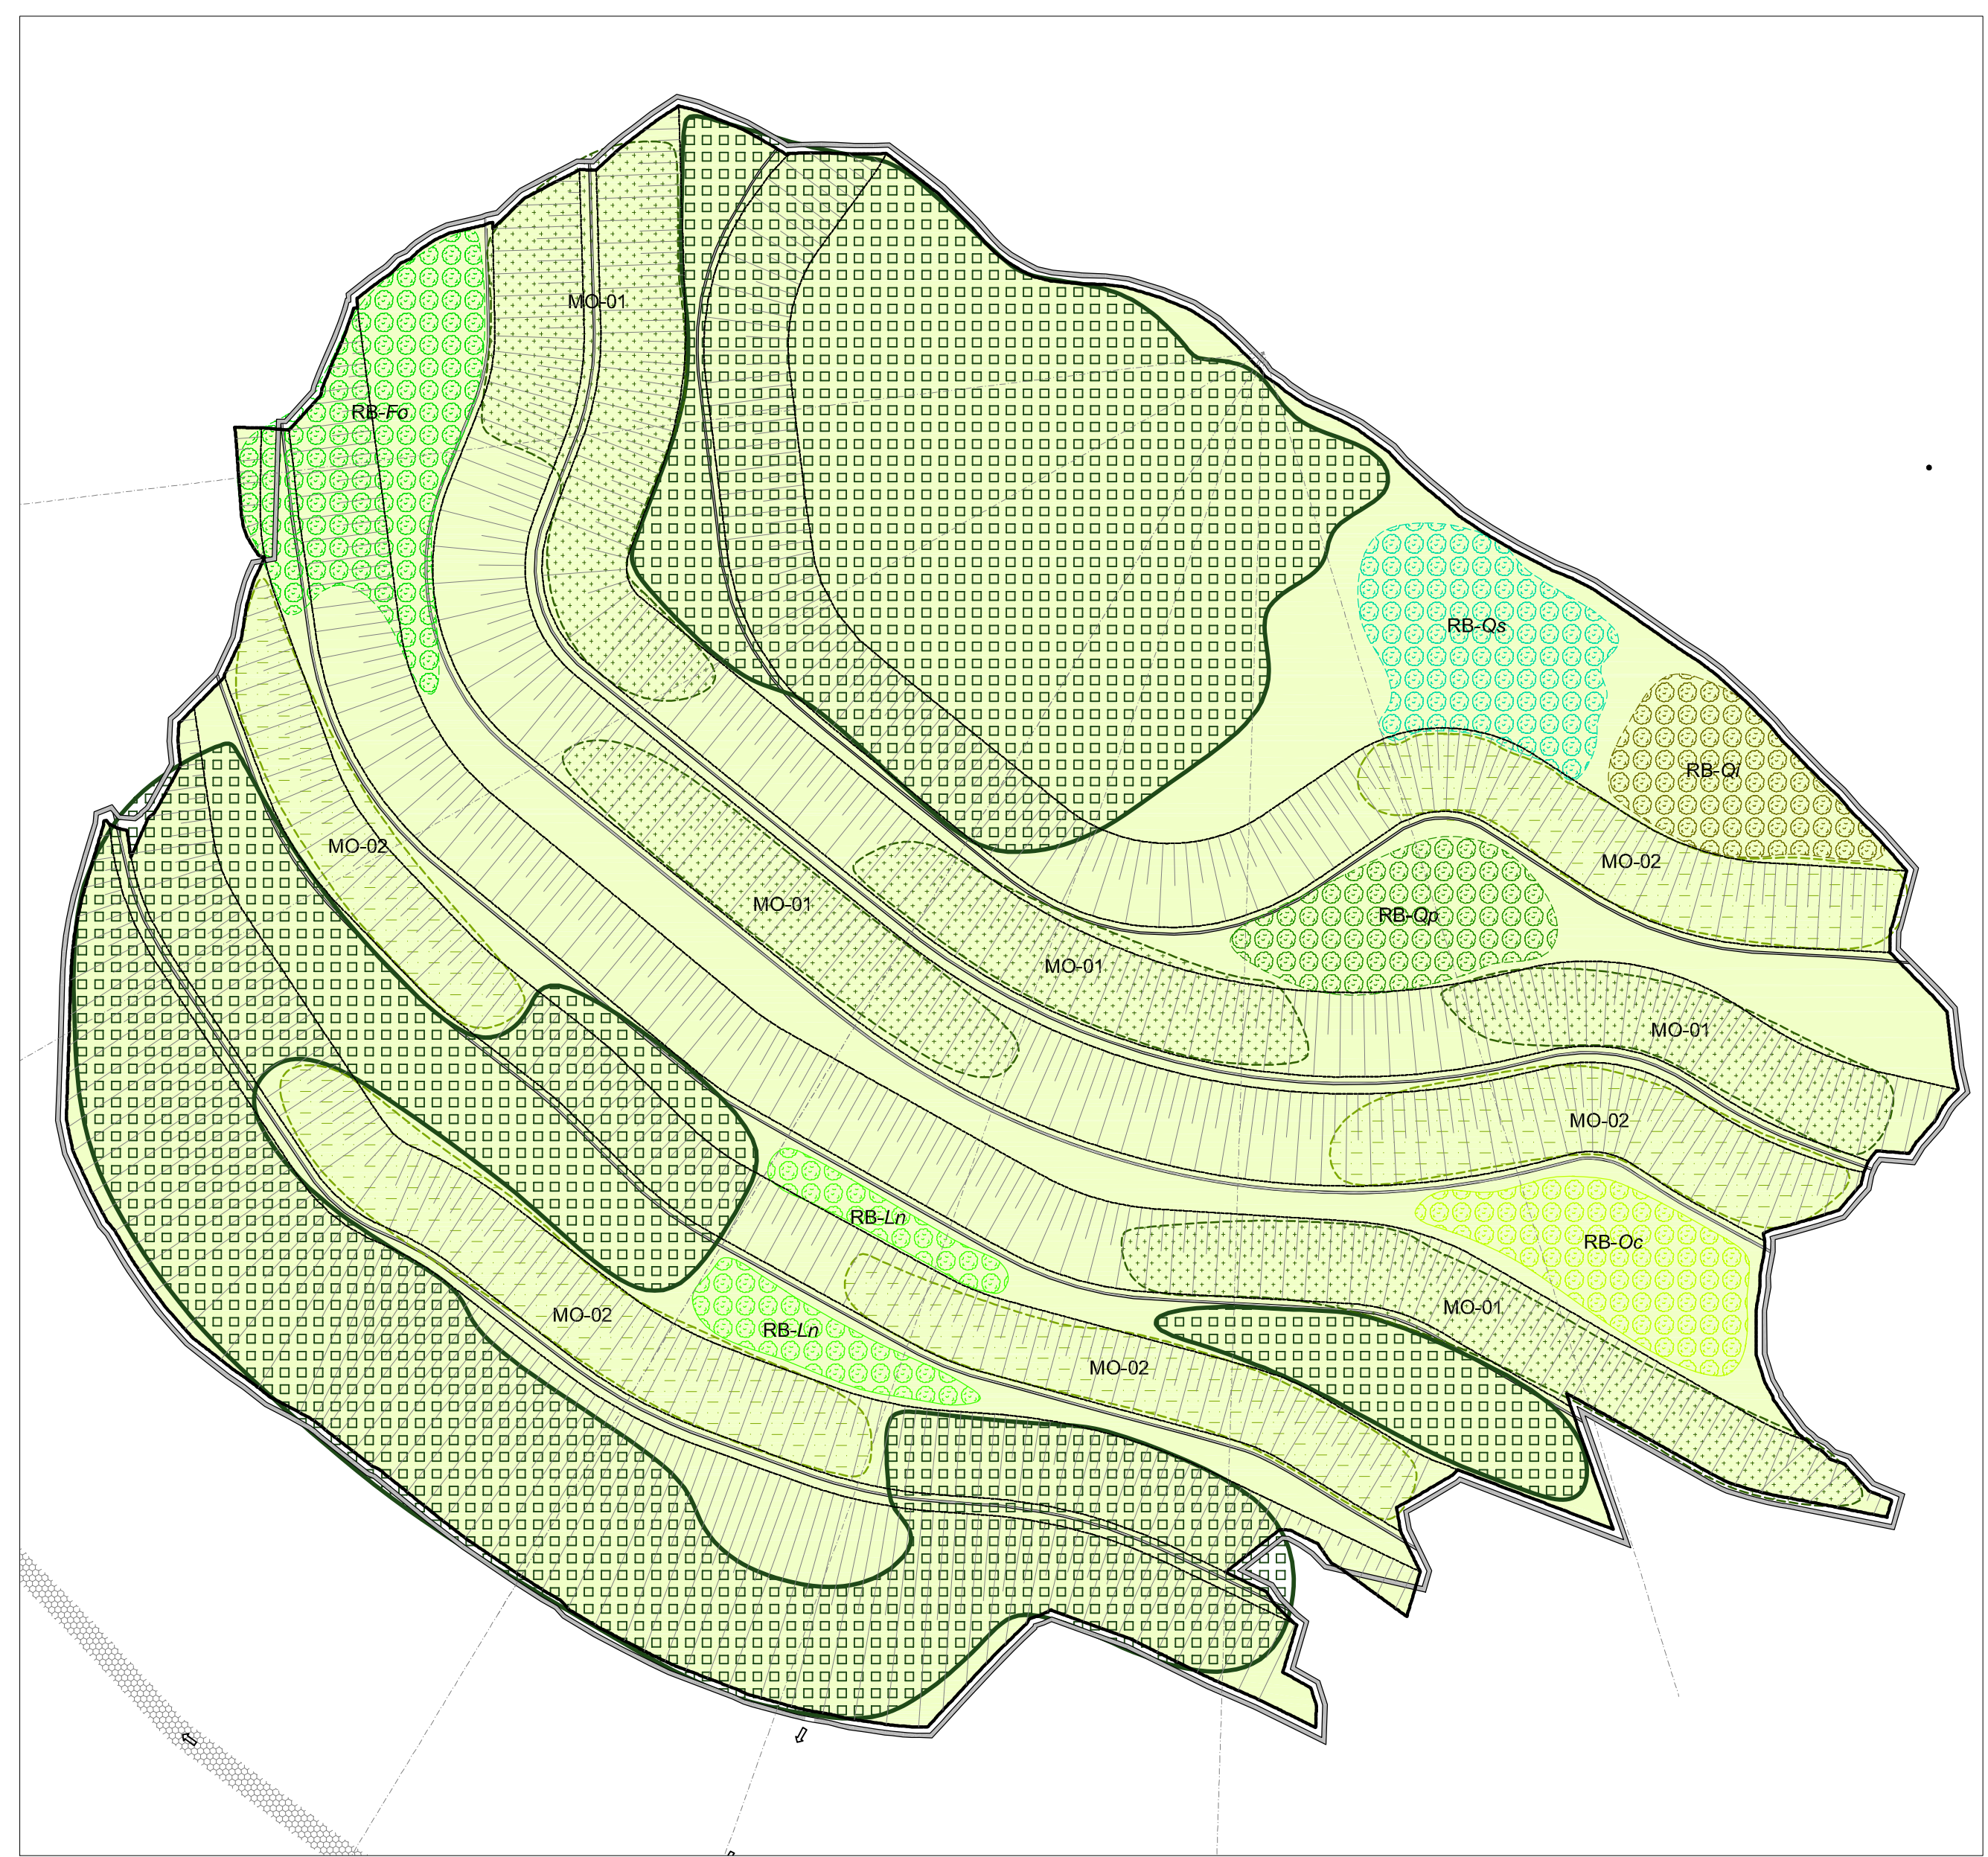

SEZIONE TIPO

SCALA 1:500

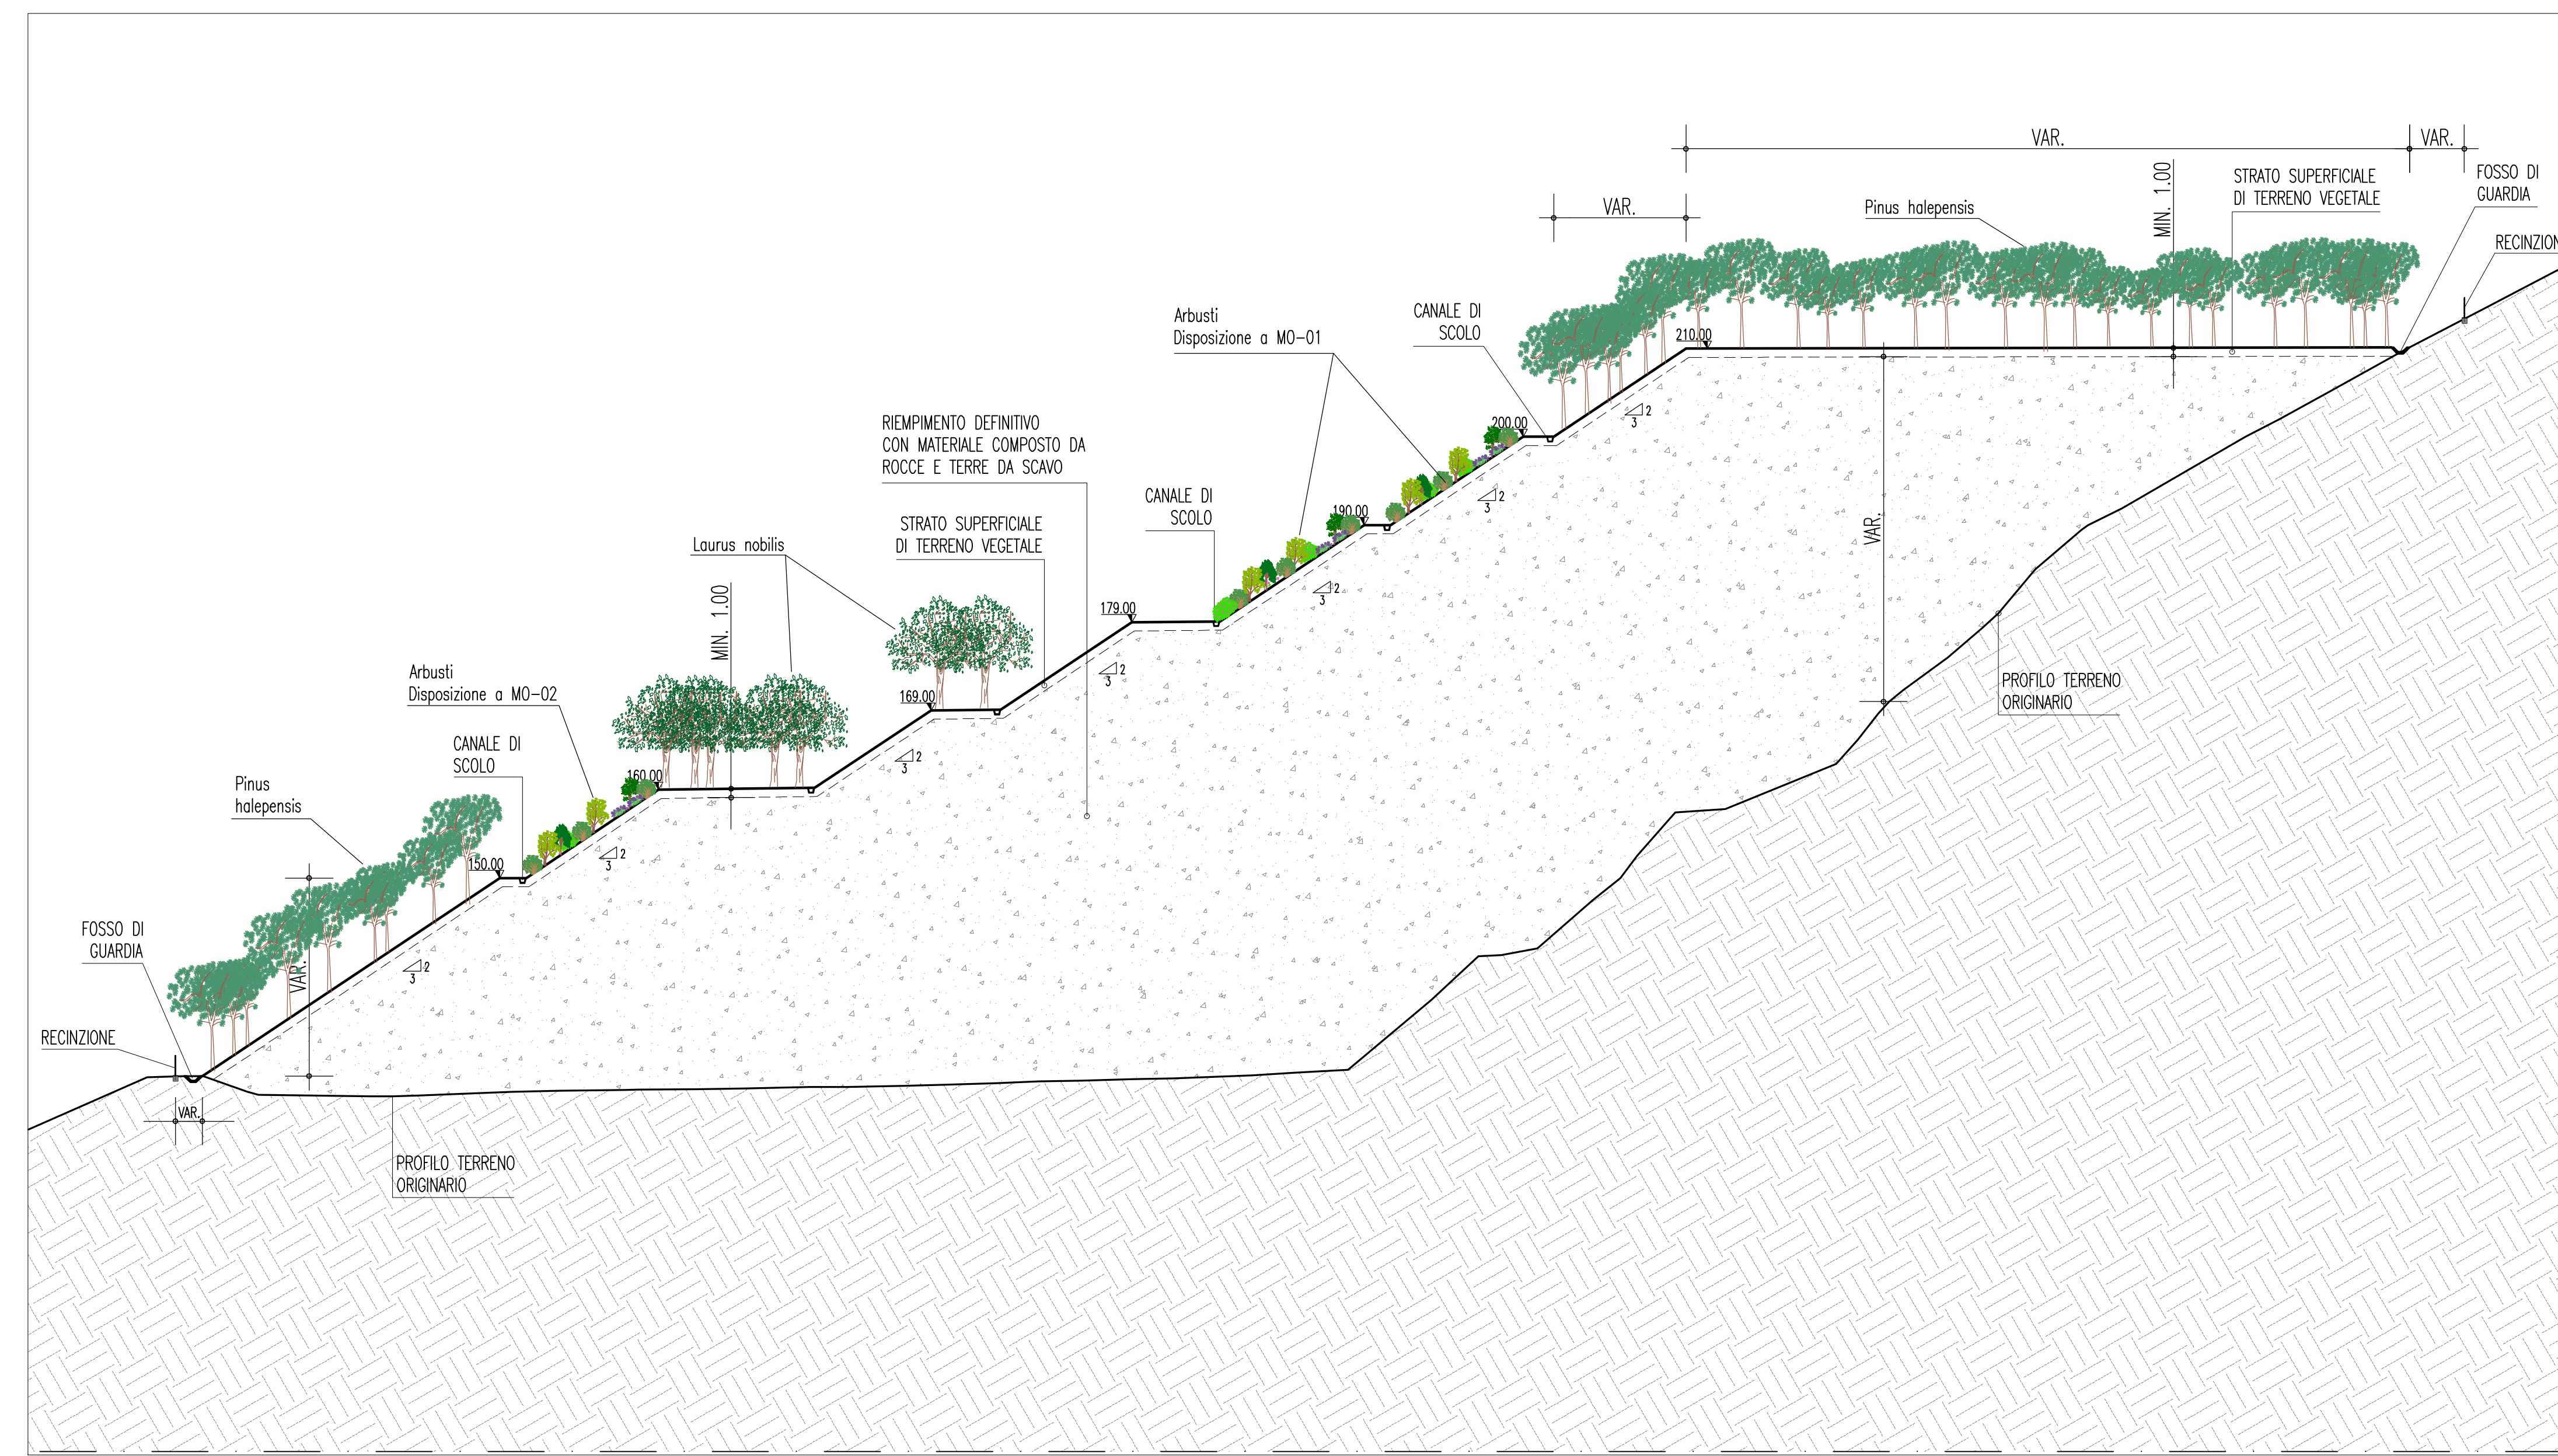

**Stretto di Messina**  
Concessionario per la progettazione, realizzazione e gestione del collegamento stabile tra la Sicilia e il Continente (legge n° 1158 del 17 dicembre 1971, modificata dal D.Lgs. n° 114 del 24 aprile 2003)

**EUROLINK S.C.p.A.**  
IMPREGILIO S.p.A.  
 SOCIETA' ITALIANA PER CONDOTTE D'ACQUA S.p.A.  
 COOPERATIVA MURATORI E CEMENTISTI - C.M.C. di Ravenna Soc. Coop. a.r.l.  
 SACYR S.A.U.  
 ISHKAWA/IMA - HARIMA HEAVY INDUSTRIES CO. Ltd.  
 A.C.I. S.C.p.A. - CONSORZIO STABILE

**IL PROGETTISTA**  
ATI PRO-GLOBAL  
 (Ing. B. Polfroni n° A1845)  
 (Arch. S. Fedele n° 274)

**IL CONTRATTORE GENERALE**  
(Ing. P.P. Marcheselli)

**STRETTO DI MESSINA**  
DIRETTORE GENERALE  
 (Ing. C. Fiammenghi)

**STRETTO DI MESSINA**  
AMMINISTRATORE DELEGATO  
 (Dott. P. Cucco)

Firmato digitalmente ai sensi dell'Art. 21 del D.Lgs. 82/2005

**COLLEGAMENTI VERSANTE CALABRIA CZV0667\_F0**  
**CANTIERI**  
**SITI DI RECUPERO AMBIENTALE E PRODUZIONE INERTI**  
**SITI DI RECUPERO AMBIENTALE**  
 CRA3 - PETTO - PLANIMETRIA E SEZIONE TIPO DELL'INTERVENTO DEFINITIVO

REV.	DATA	DESCRIZIONE	REDATTO	VERIFICATO	APPROVATO
FD	08/06/2012	EMISSIONE FINALE	E.CARISTI	B. POLFRONI	POLFRONI

SCALA: VARE

NOME DEL FILE: CZV0667.dwg