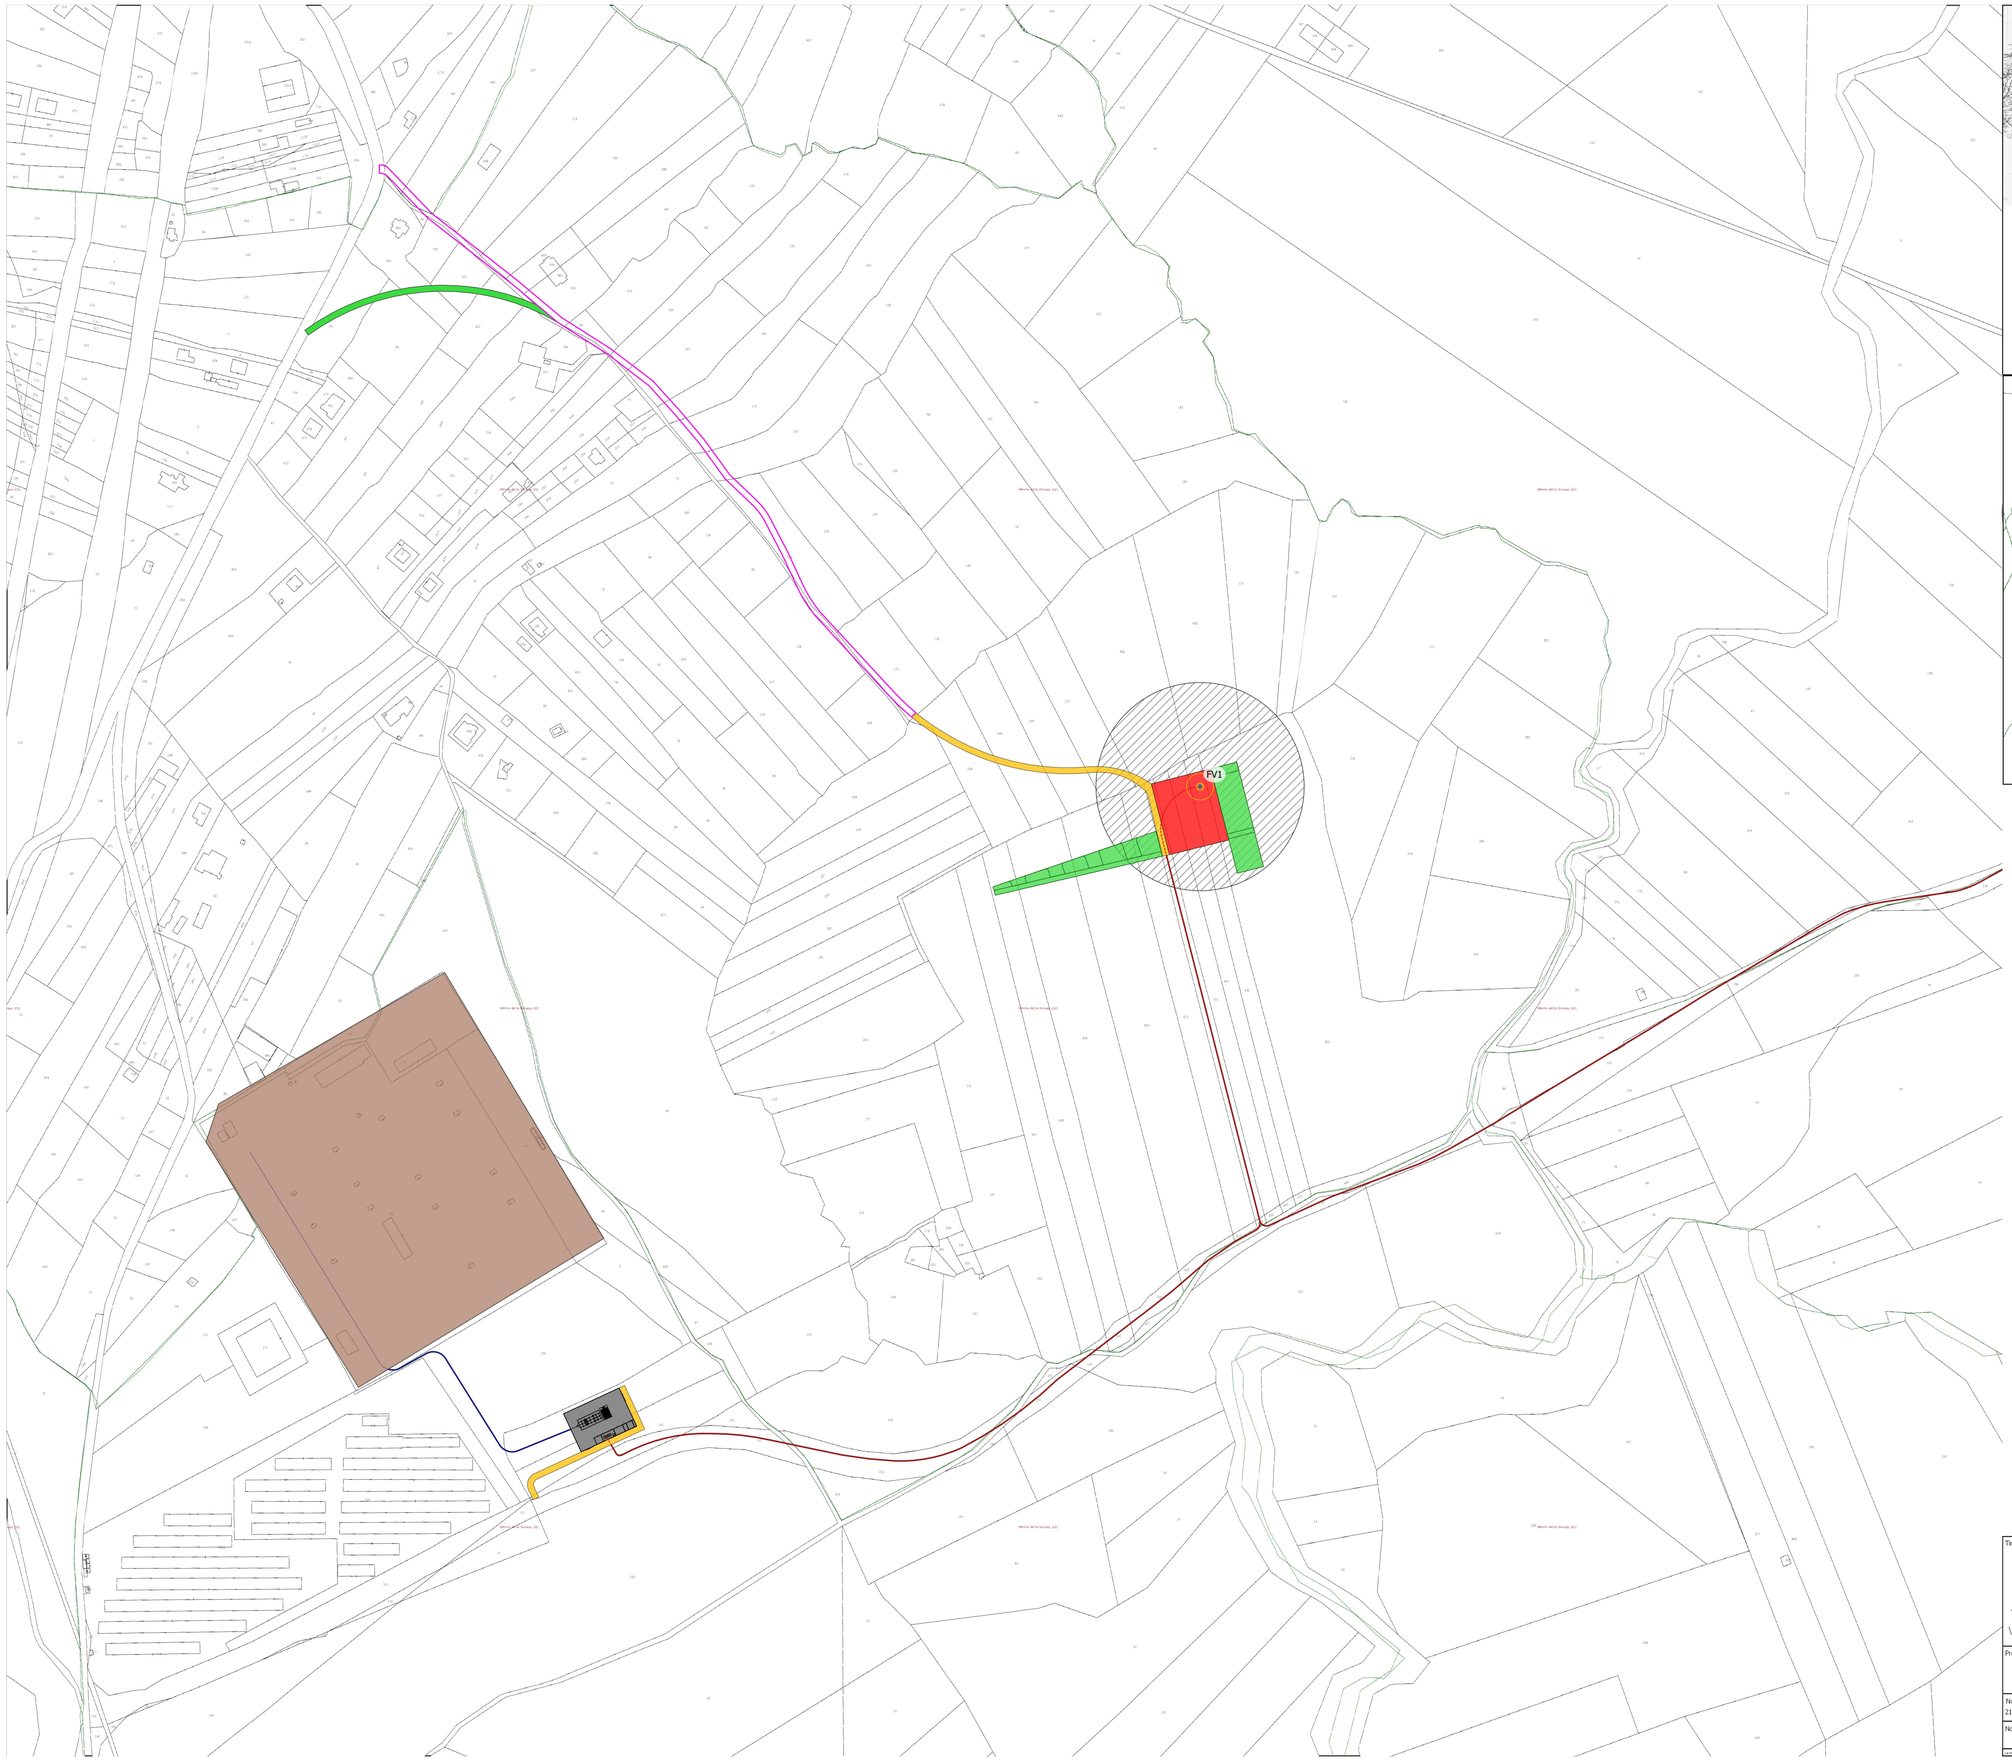


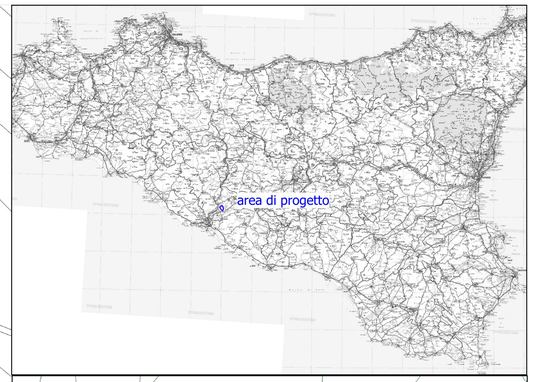


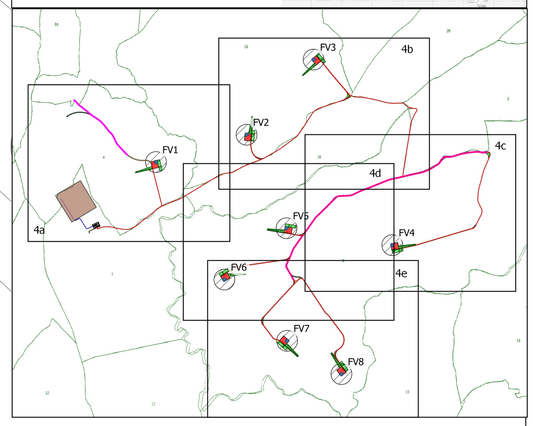


LEGENDA:

Opere del progetto

- Aerogeneratore
- Cavidotto interrato in MT
- Cavidotto interrato in AT
- Sottostazione elettrica 150/30 kV
- Piazzola di cantiere
- Piazzola di esercizio
- Strade di accesso
- Strade di cantiere
- Strada esistente da allargare
- Sorvolo rotore
- SE Favara

Firmato digitalmente da: VINCENZO D'ASCANIO
Limitazioni d'uso: Explicit Text: Certificate issued through Sistema Pubblico di Identità Digitale (SPID) digital identity, not usable to require other SPID digital identity
Luogo: Milano
Data: 23/12/2021 11:38:17

0 50 100 m

Timbro

ORDINE DEGLI INGEGNERI DELLA PROVINCIA DI MILANO
Dott. Ing. VINCENZO D'ASCANIO
Iscr. n. 20712

Realizzato da
Temes S.r.l.
Via A.Sacchi n.3, 20121 Milano
Tel. 02/87075000 Fax 02/86463330
PEC: info@pec.temes.it Mail: info@temes.it

Proprietario
Sorgenia Green Srl
via Algardi n. 13, 20148 Milano
P.IVA 12345670159
PEC: sorgenia-green@legalmail.it

| Note di revisione | | | | |
|---|---|---|---|---|
| | | | | |
| | | | | |
| 00 | 10/10/21 | Prima emissione | AH | VDA |
| REV | DATA | DESCRIZIONE | PREP | APPR |

Progetto

Parco eolico "Scintilla"
Favara, Comitini (AG)

Titolo tavola

Planimetria catastale

| Nome file | Formato | Scala |
|---|---|---|
| 210821 PVR progetto.dgz | A1 | 1:2'500 |

Note

| CODICE | | | | | | | | | | | | | |
|---|---|---|---|---|---|---|---|---|---|---|---|---|---|
| PROGRESSIVO | | | | PROGETTO | | | PROCEDURA | | TIPO TAVOLA | | TAVOLA | REVISIONE | |
| 2 | 1 | 0 | 0 | 7 | F | V | R | P | D | T | 0 | 4a | 0 | 0 |

L'utilizzo/riproduzione di questo documento appartenente alla proprietà, il documento deve essere restituito a richiesta secondo quanto disposto dall'art. 1812 del codice civile. Il presente documento non può essere ceduto a terzi senza autorizzazione scritta da parte di Temes S.r.l.