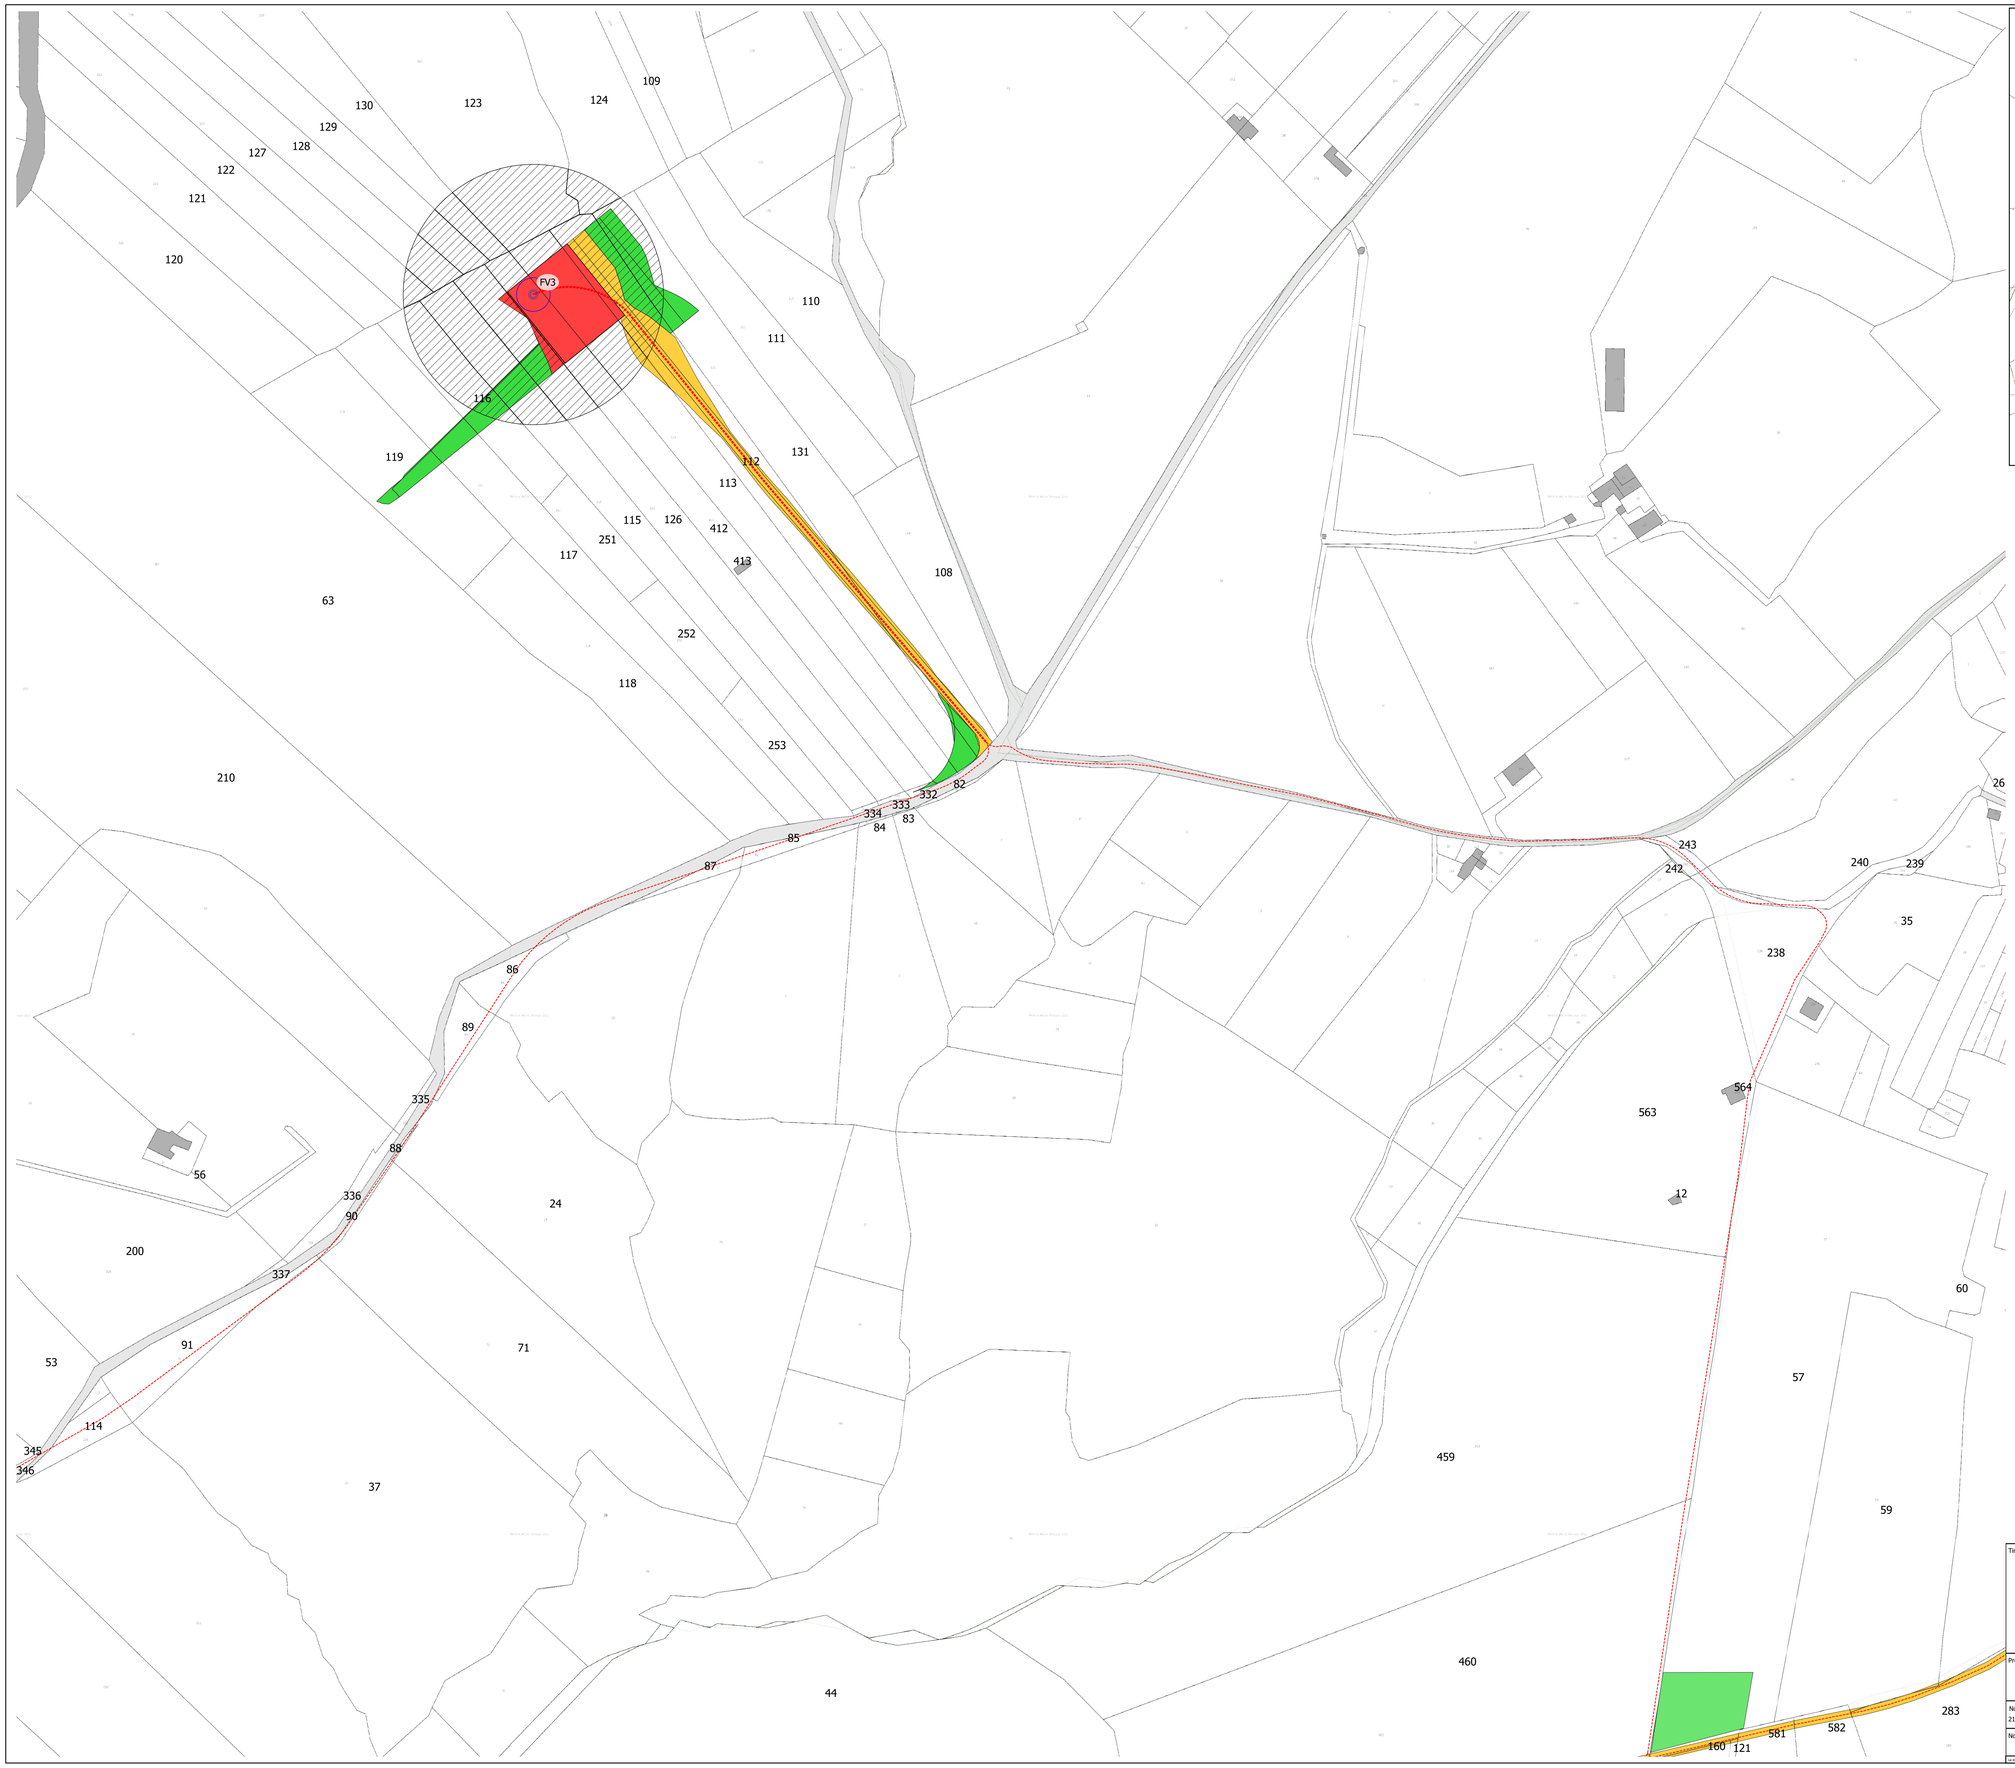

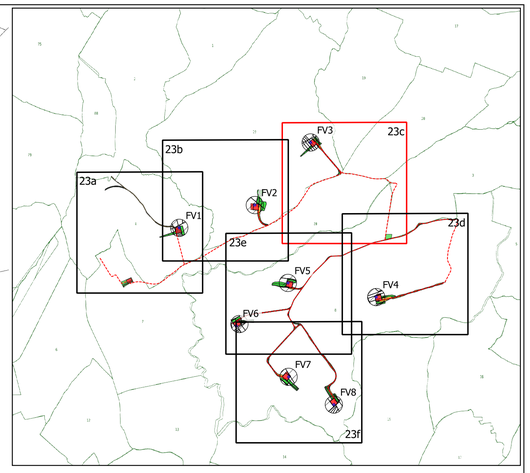

LEGEDA:

- Aerogeneratore
- Servitù di cavidotto
- Diritto di superficie
- Servitù di passaggio
- Servitù aerea
- Occupazione temporanea

Timbro

Realizzato da

Tamas Srl
via A.Sangiorgio 15, 20145 Milano
tel 0249825204 - fax 0249825510
PEC: info@pec.tamas.it - mail: info@timinweb.it

Proprietario

Sorgenia Green Srl
via Alessandro Algardi, 20148 Milano
P.IVA/C.F 11826790158
PEC: sorgenia.greenall@legalmail.it

Note di revisione				
00	10/12/21	Prima emissione	AH	VDA
REV	DATA	DESCRIZIONE	PREP	APPR

Progetto

Parco eolico "Scintilla"
Favara, Comitini (AG)

Titolo tavola

Piano particellare di esproprio grafico
(3/6)

Nome file	Formato	Scala
210821 FVR progetto.dgz	A1	1:2'000

Note

CODICE

PROGRESSIVO					PROGETTO		PROCEDURA		TIPO DOC	TAVOLA		REVISIONE	
2	1	0	0	7	F	V	R	P	D	T	2	3c	0	0

Le informazioni contenute in questo documento appartengono al Proprietario. Il documento deve essere utilizzato esclusivamente dal Destinatario in relazione alle finalità per le quali è stato inviato. È vietata qualsiasi forma di riproduzione o divulgazione senza l'esplicito consenso del Proprietario.