


AREA D'INTERVENTO

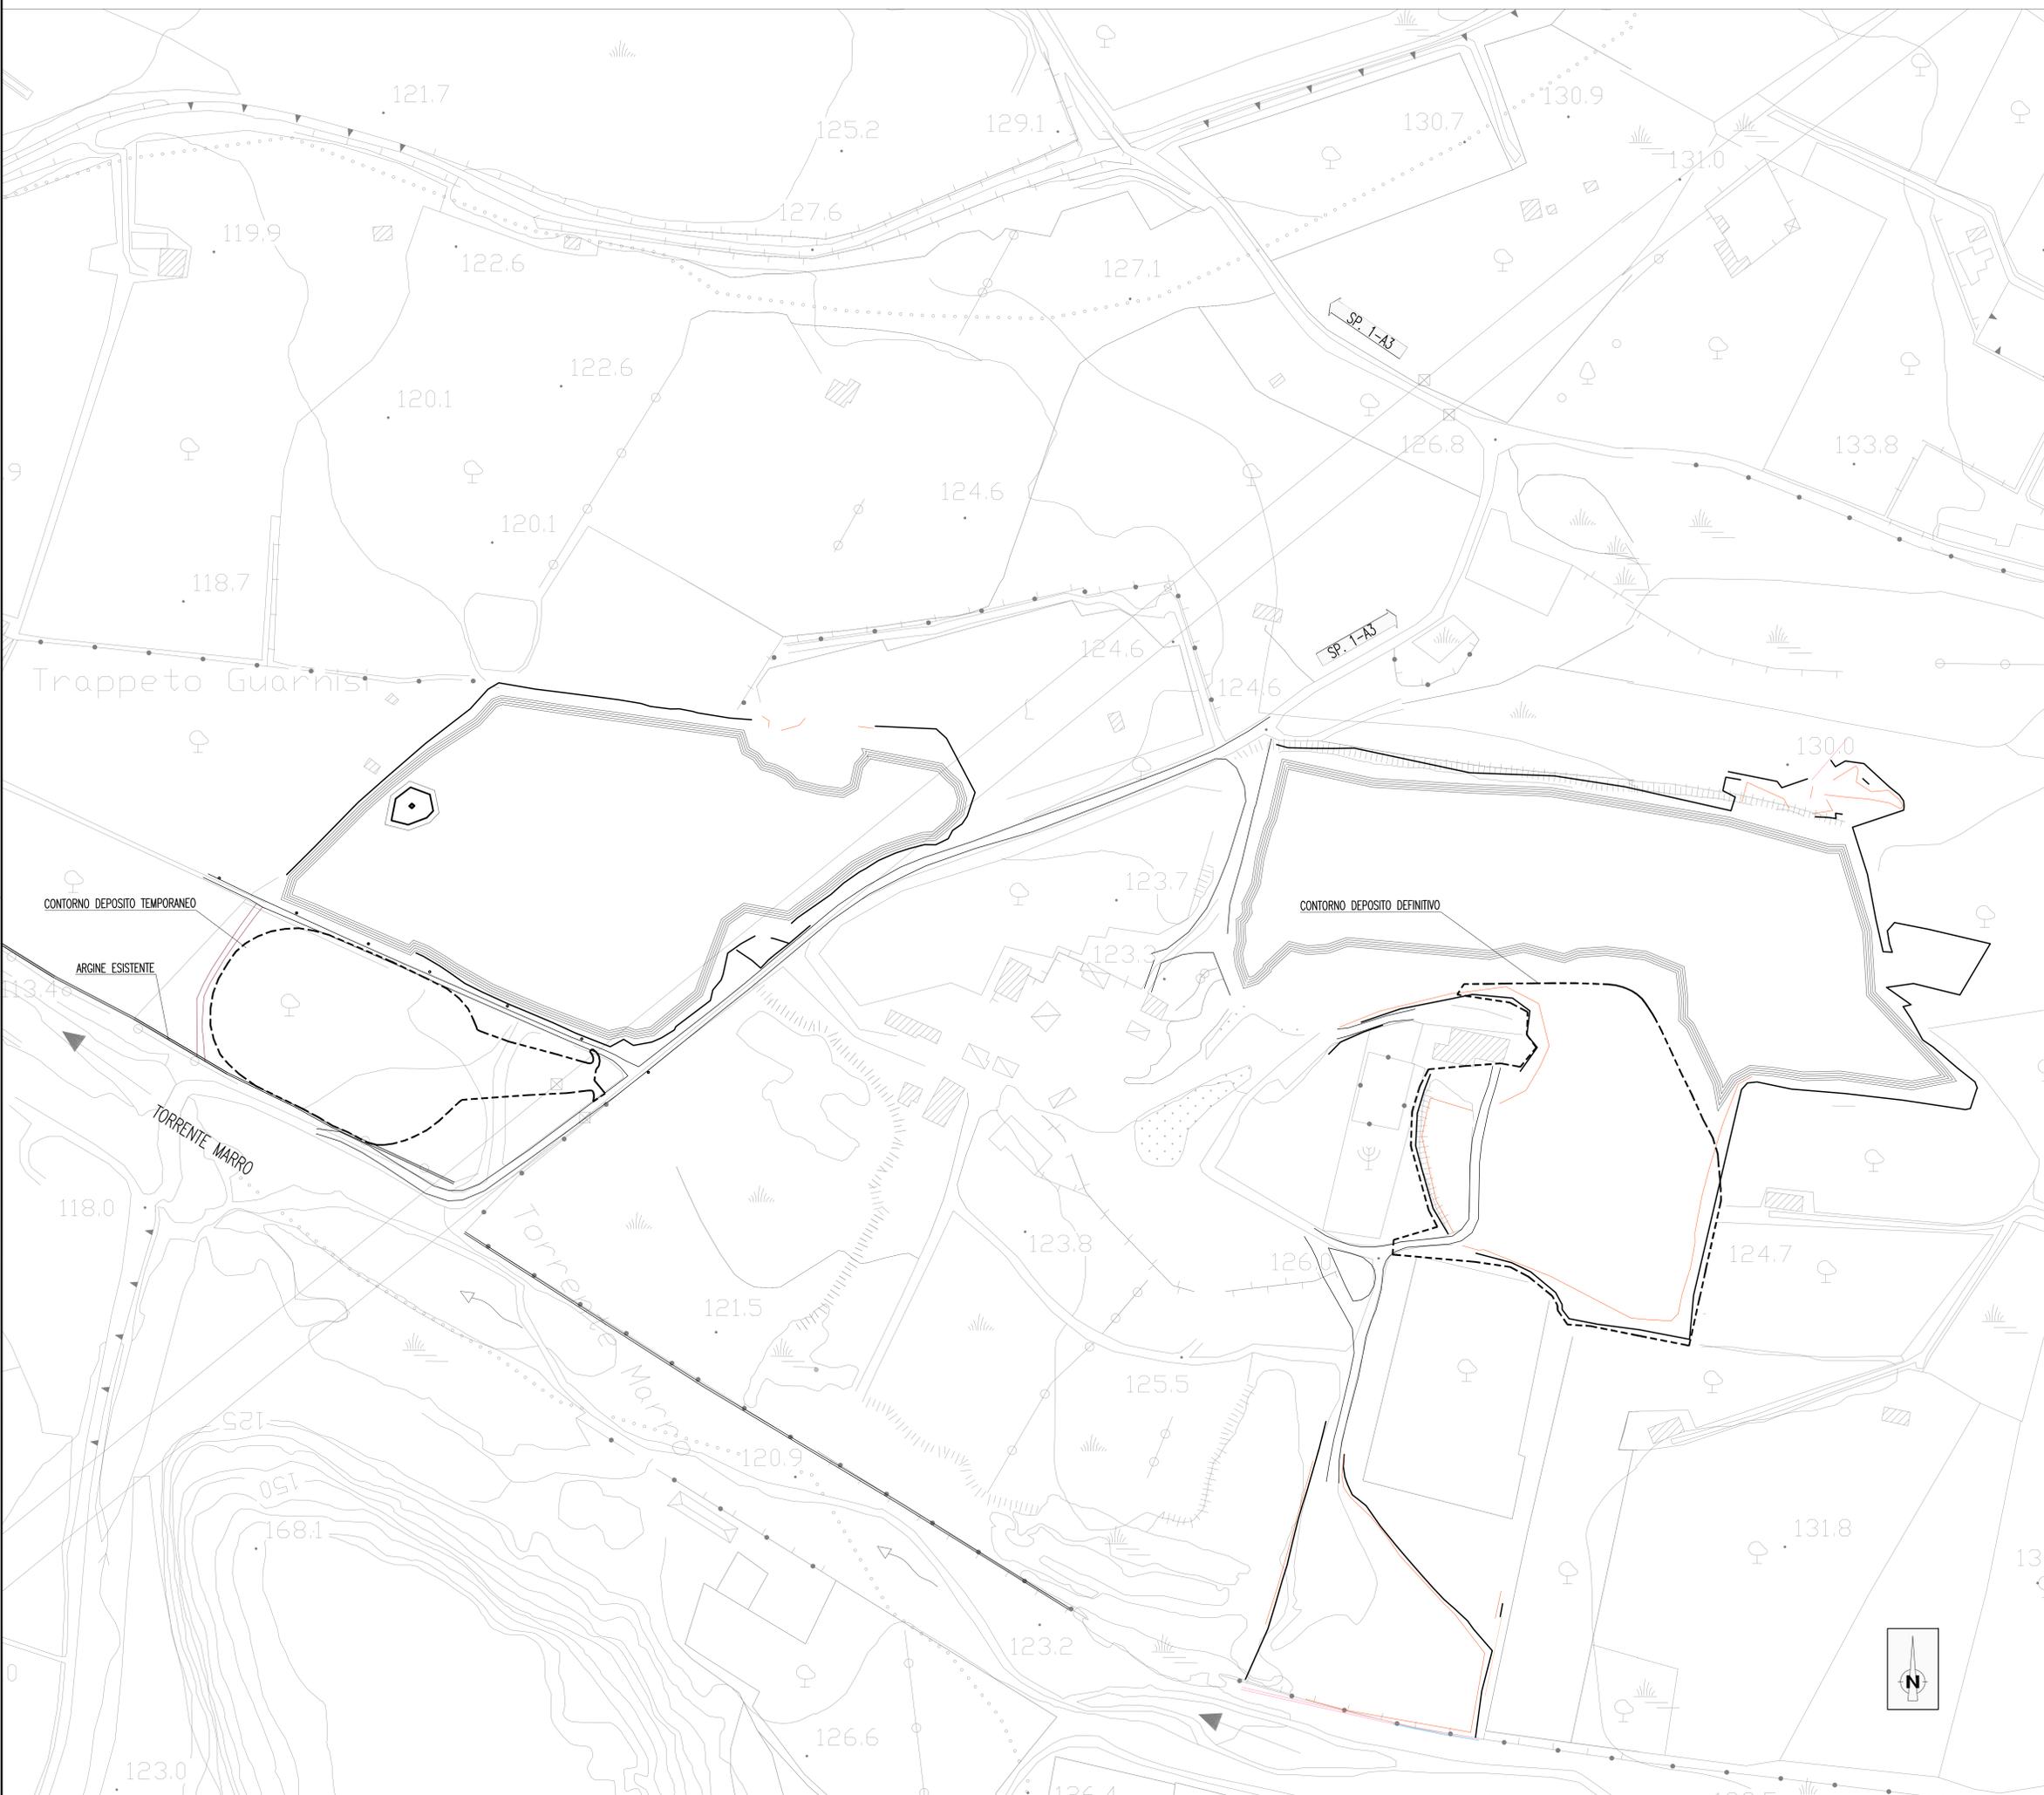

Stretto di Messina
 Concessionario per la progettazione, realizzazione e gestione del collegamento stabile tra la Sicilia e il Continente
 (legge n° 1158 del 17 dicembre 1971, modificata dal D.Lgs. n° 114 del 24 aprile 2003)



PONTE SULLO STRETTO DI MESSINA
 PROGETTO DEFINITIVO
 ALTERNATIVE AI SITI DI DEPOSITO
(Richiesta C.T.V.A. del 22/12/2011 Prot. C.T.V.A./2011/4554 e del 16/03/2012 Prot. C.T.V.A./2012/1812)

EUROLINK S.C.p.A.
 IMPREGILO S.p.A.
 SOCIETA' ITALIANA PER CONDOTTE D'ACQUA S.p.A.
 COOPERATIVA MURATORI E CEMENTISTI - C.M.C. di Ravenna Soc. Coop. a.r.l.
 SACYR S.A.U.
 ISHKAWAJIMA - HARIMA HEAVY INDUSTRIES CO. Ltd.
 A.C.I. S.C.P.A. - CONSORZIO STABILE

IL PROGETTISTA Atti PRO - GLOBAL (Ing. B. Polfroni n° A1845) (Arch. S. Fedele n° 274)	IL CONTRINTE GENERALE (Ing. P.P. Marcheselli)	STRETTO DI MESSINA DIRETTORE GENERALE (Ing. C. Fiammenghi)	STRETTO DI MESSINA AMMINISTRATORE DELEGATO (Dott. P. Cucco)
Ordine Ingegneri Prov. Milano n° 15428			

Firmato digitalmente ai sensi dell'Art. 21 del D.Lgs. 82/2005

COLLEGAMENTI VERSANTE CALABRIA CZV0675_F0
 CANTIERI
 SITI DI RECUPERO AMBIENTALE E PRODUZIONE INERTI
 SITI DI RECUPERO AMBIENTALE
 CRA 4 - MARRO - PLANIMETRIA STATO DI FATTO

CODICE C G 1 4 0 0 P P 7 V C C Z C 4 S D 2 1 0 0 0 0 1 F 0	SCALA 1:1000
REV. DATA FO 03/05/2012	DESCRIZIONE EMISSIONE FINALE
REDATTO B. POLFRONI	VERIFICATO APPROVATO B. POLFRONI

Nome del file: CZV0675.dwg