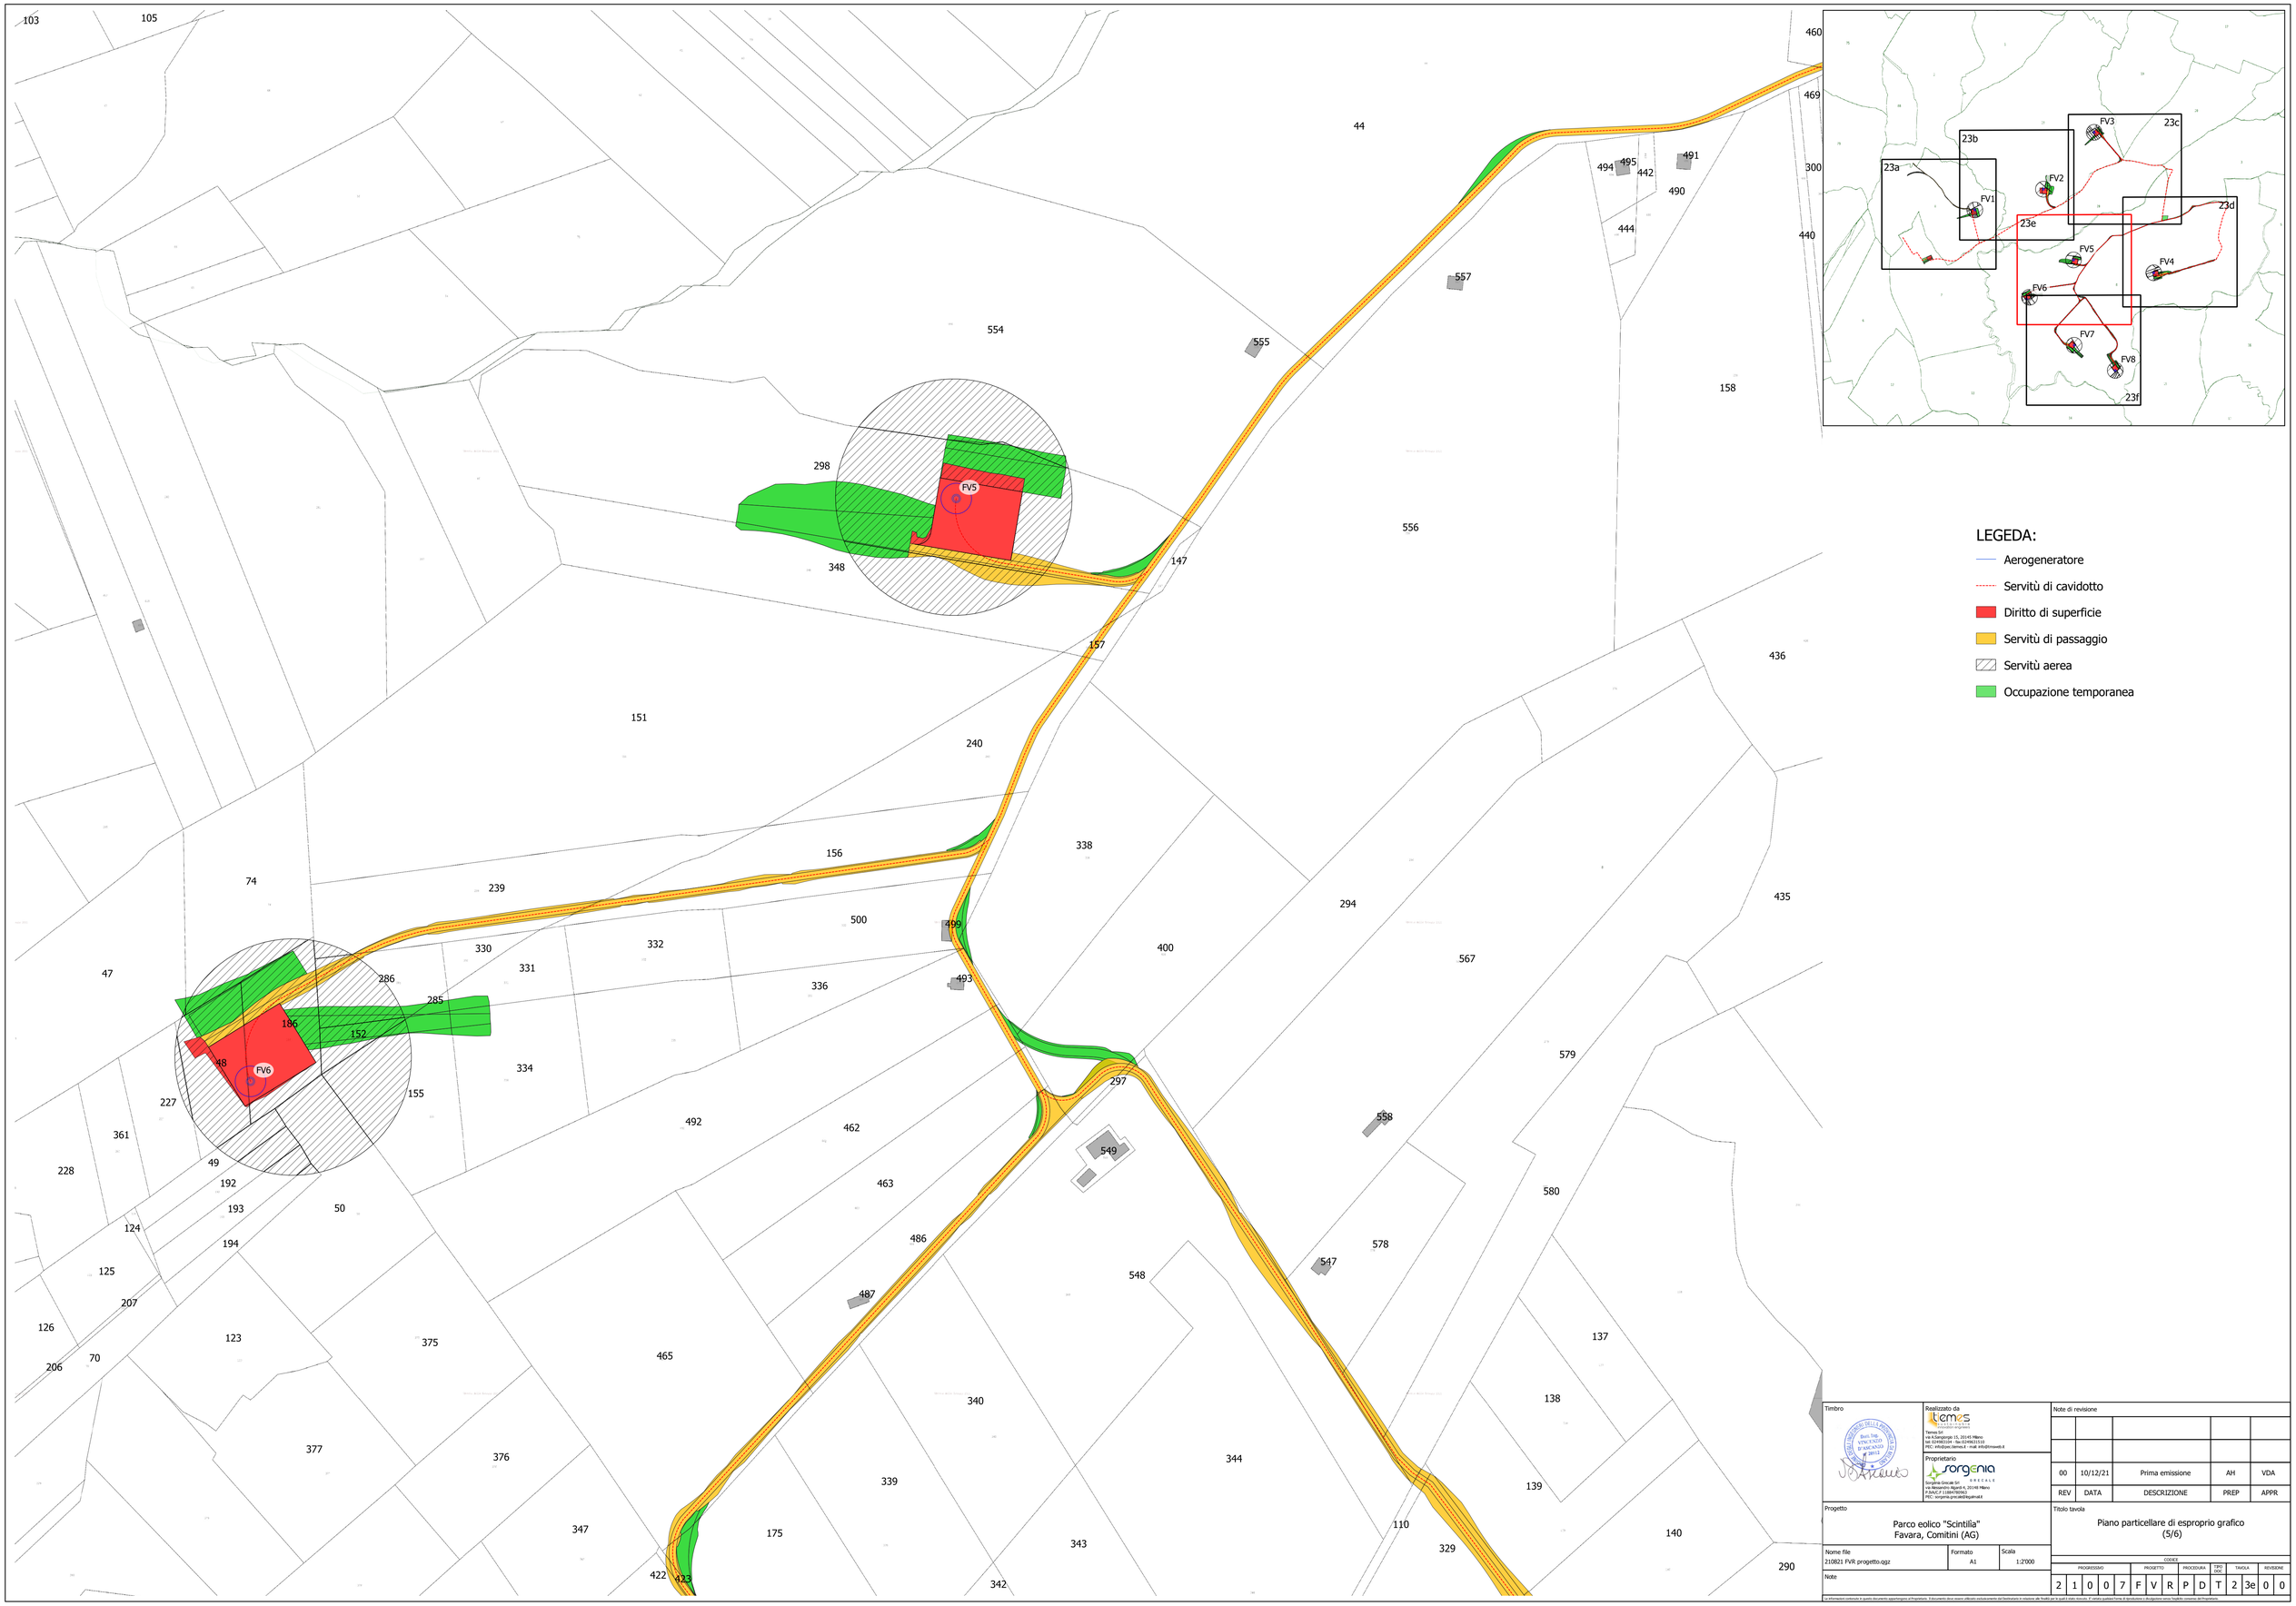

Timbro

Realizzato da
Tiemes Srl
Via Ludovico Ariosto 15, 20145 Milano
tel. 0248002104 - fax 0248001510
PEC - info@pec.tiemes.it - mail: info@tiemeswb.it

Proprietario
Sorgenia Green Srl
Piazza Tre Torri 2, Milano
P.IVA/C.F 11004760963
PEC - sorgenia.green@legalmail.it

Note di revisione

REV	DATA	DESCRIZIONE	PREP	APPR
00	10/12/21	Prima emissione	AH	VDA

Progetto

Parco eolico "Scintilla"
Favara, Comitini (AG)

Titolo tavola

Piano particellare di esproprio grafico
(5/6)

Nome file: 210821 FVR progetto.qgz
Formato: A1
Scala: 1:2'000
Note

CODICE

PROGRESSIVO				PROGETTO		PROCEDURA		TIPO DOC	TAVOLA		REVISIONE	
2	1	0	0	7	F	V	R	P	D	T	2	3e	0	0

Le informazioni contenute in questo documento appartengono al Proprietario. Il documento deve essere utilizzato esclusivamente dal Destinatario in relazione alle finalità per le quali è stato inoltrato. È vietata qualsiasi forma di riproduzione o divulgazione senza l'esplicito consenso del Proprietario.