




PROSPETTO SSE 150/30kV
Scala 1:100

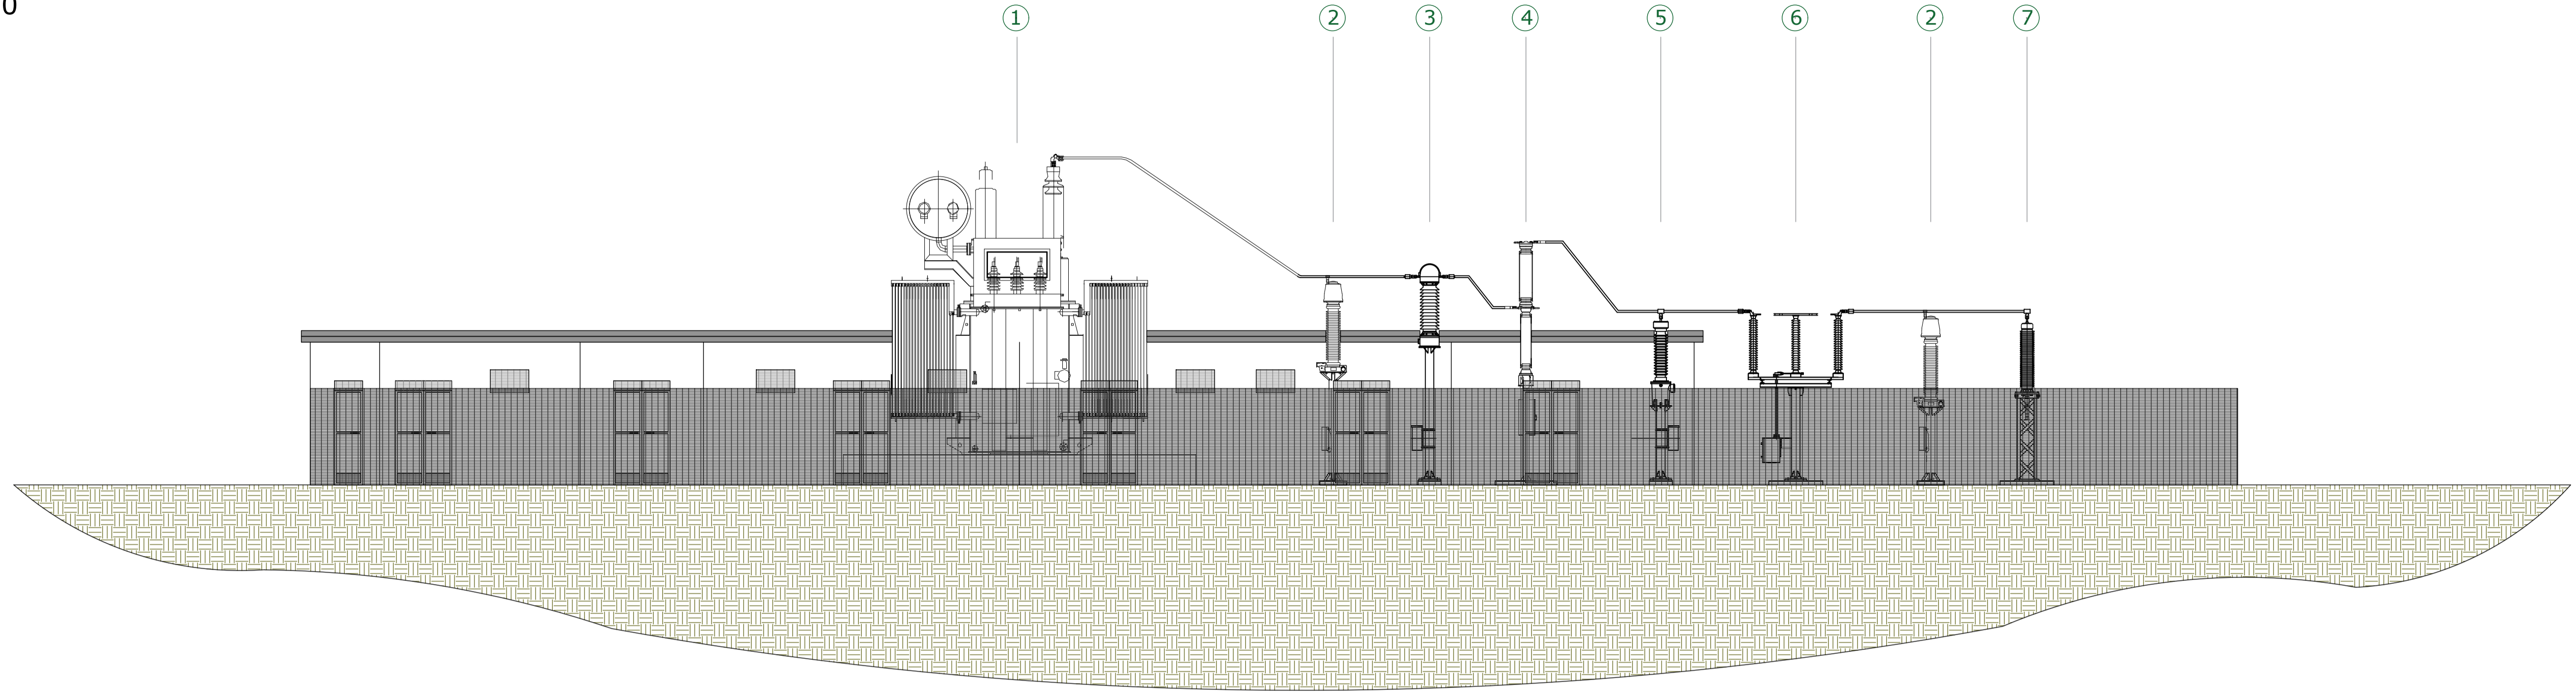

PLANIMETRIA SSE 150/30kV
Scala 1:200

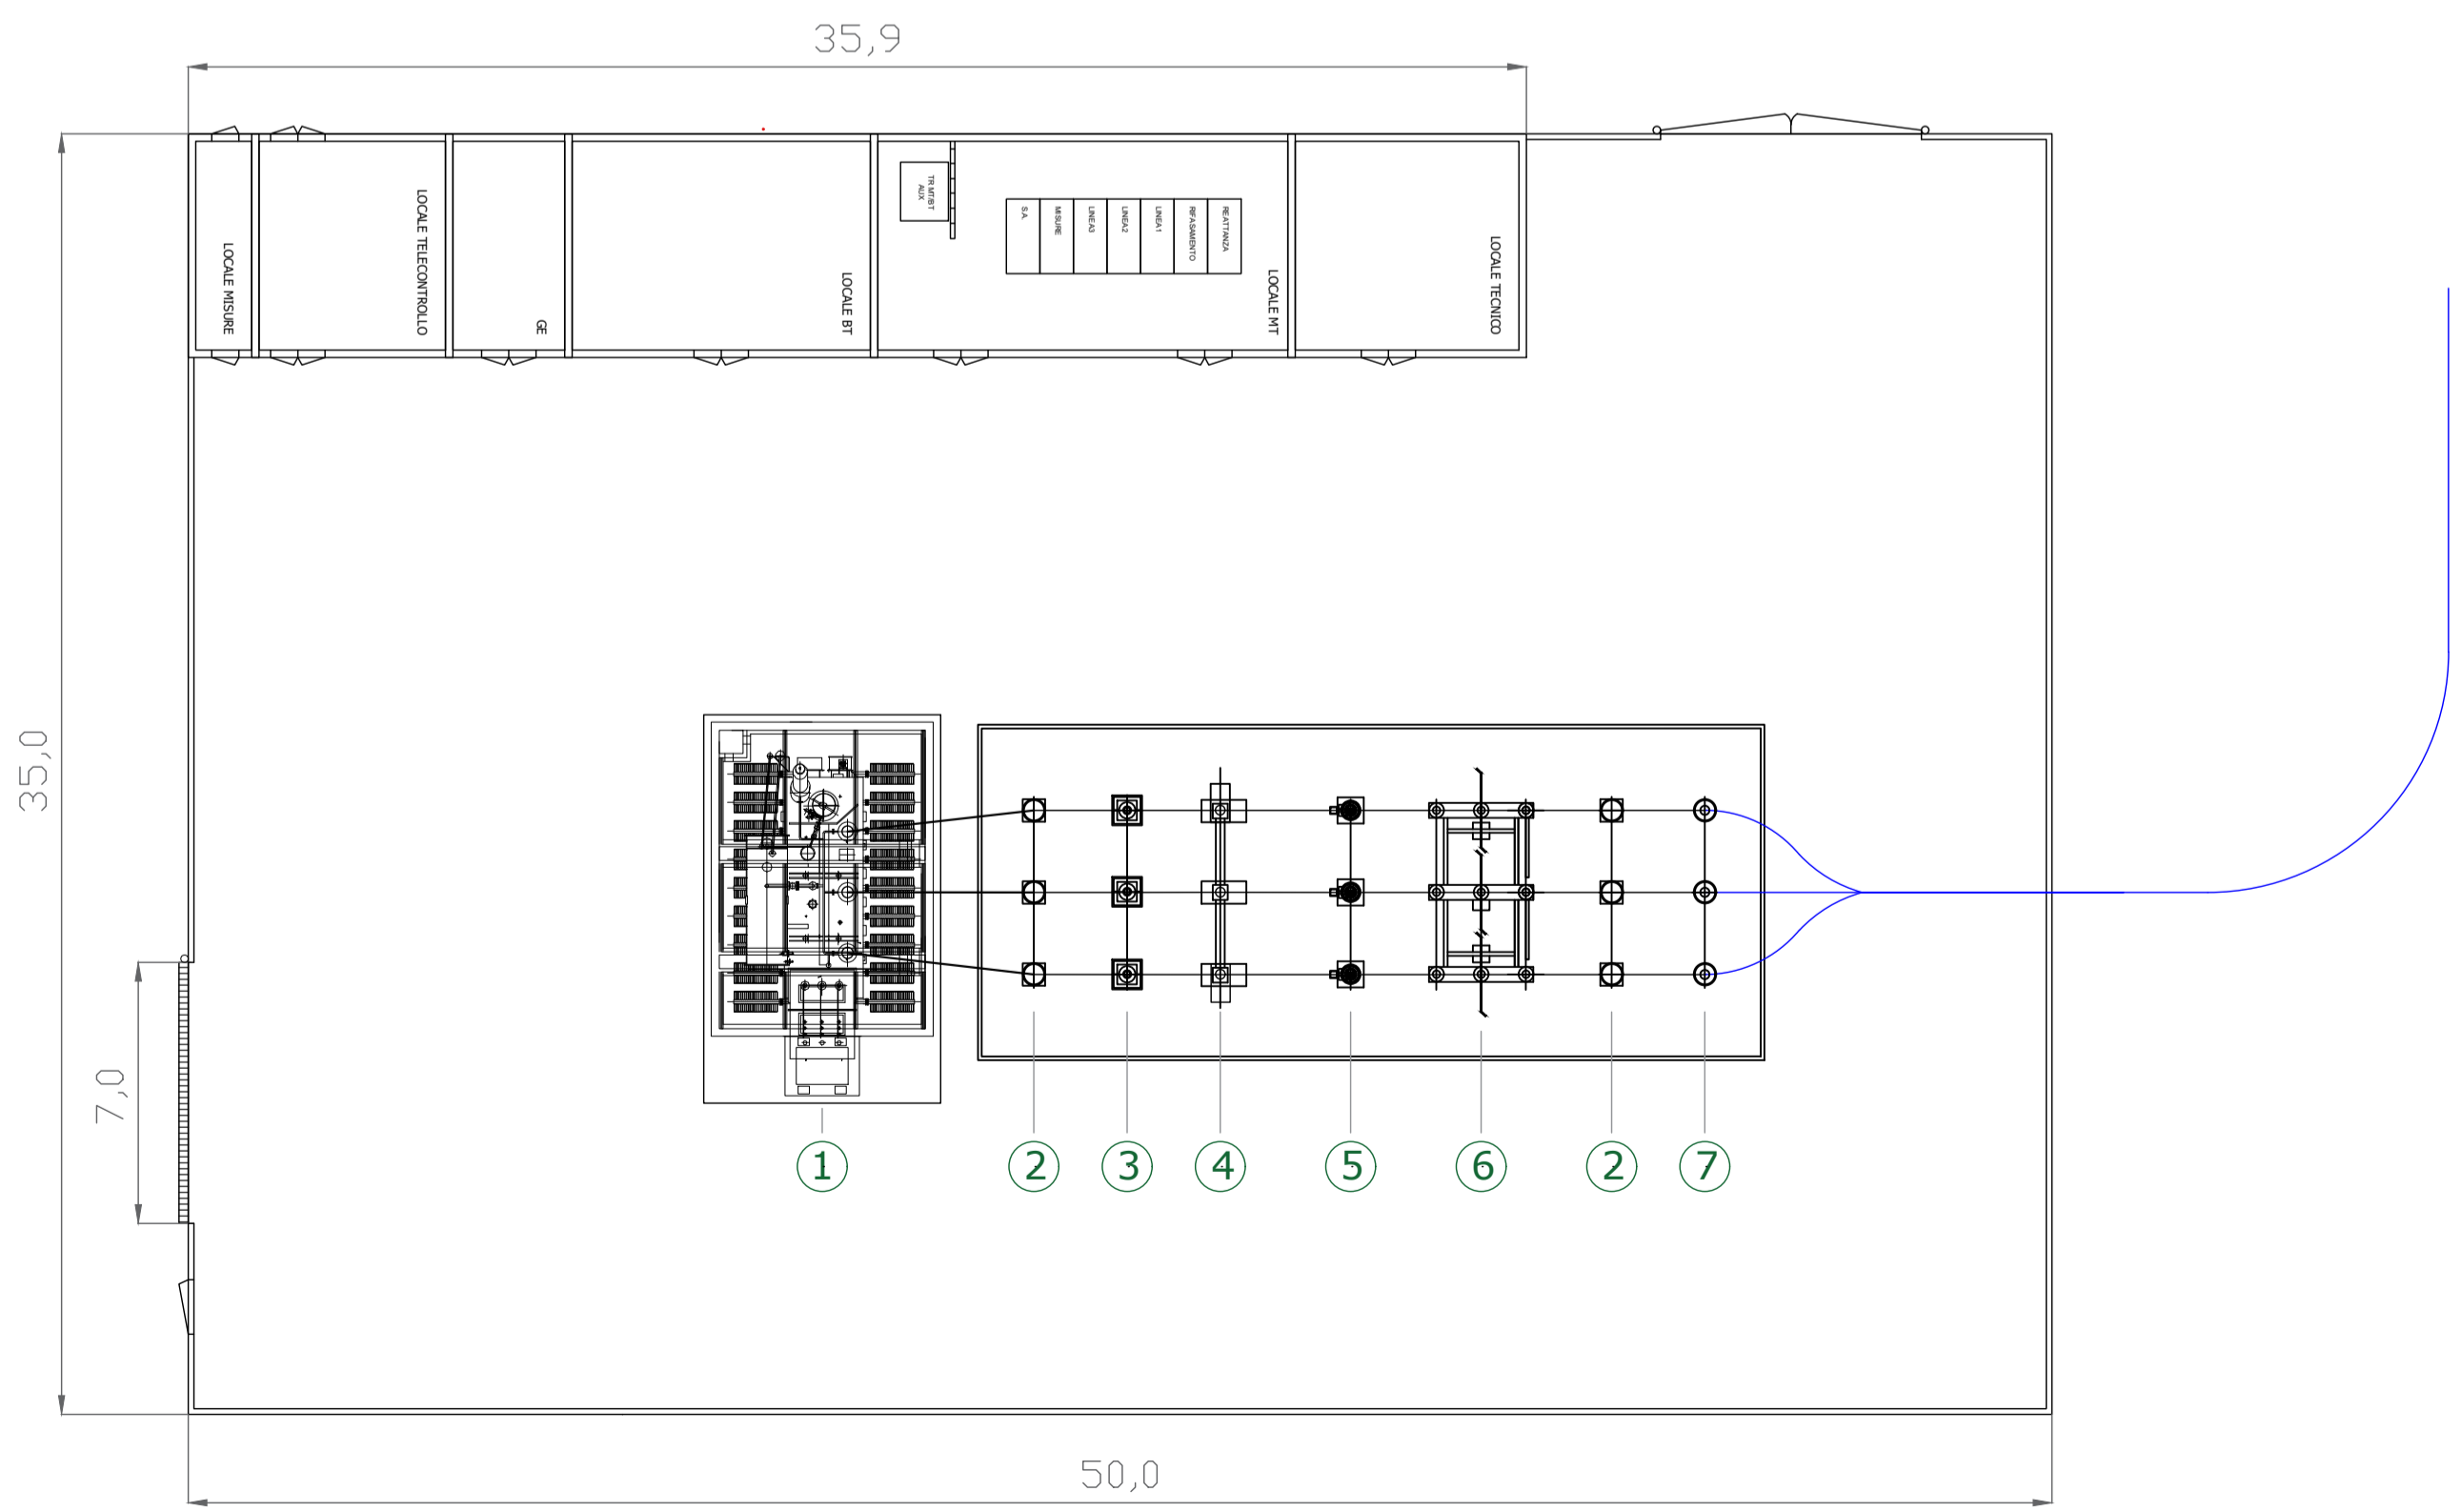


SEZIONE DELLE COMPONENTI IN AT
Scala 1:100

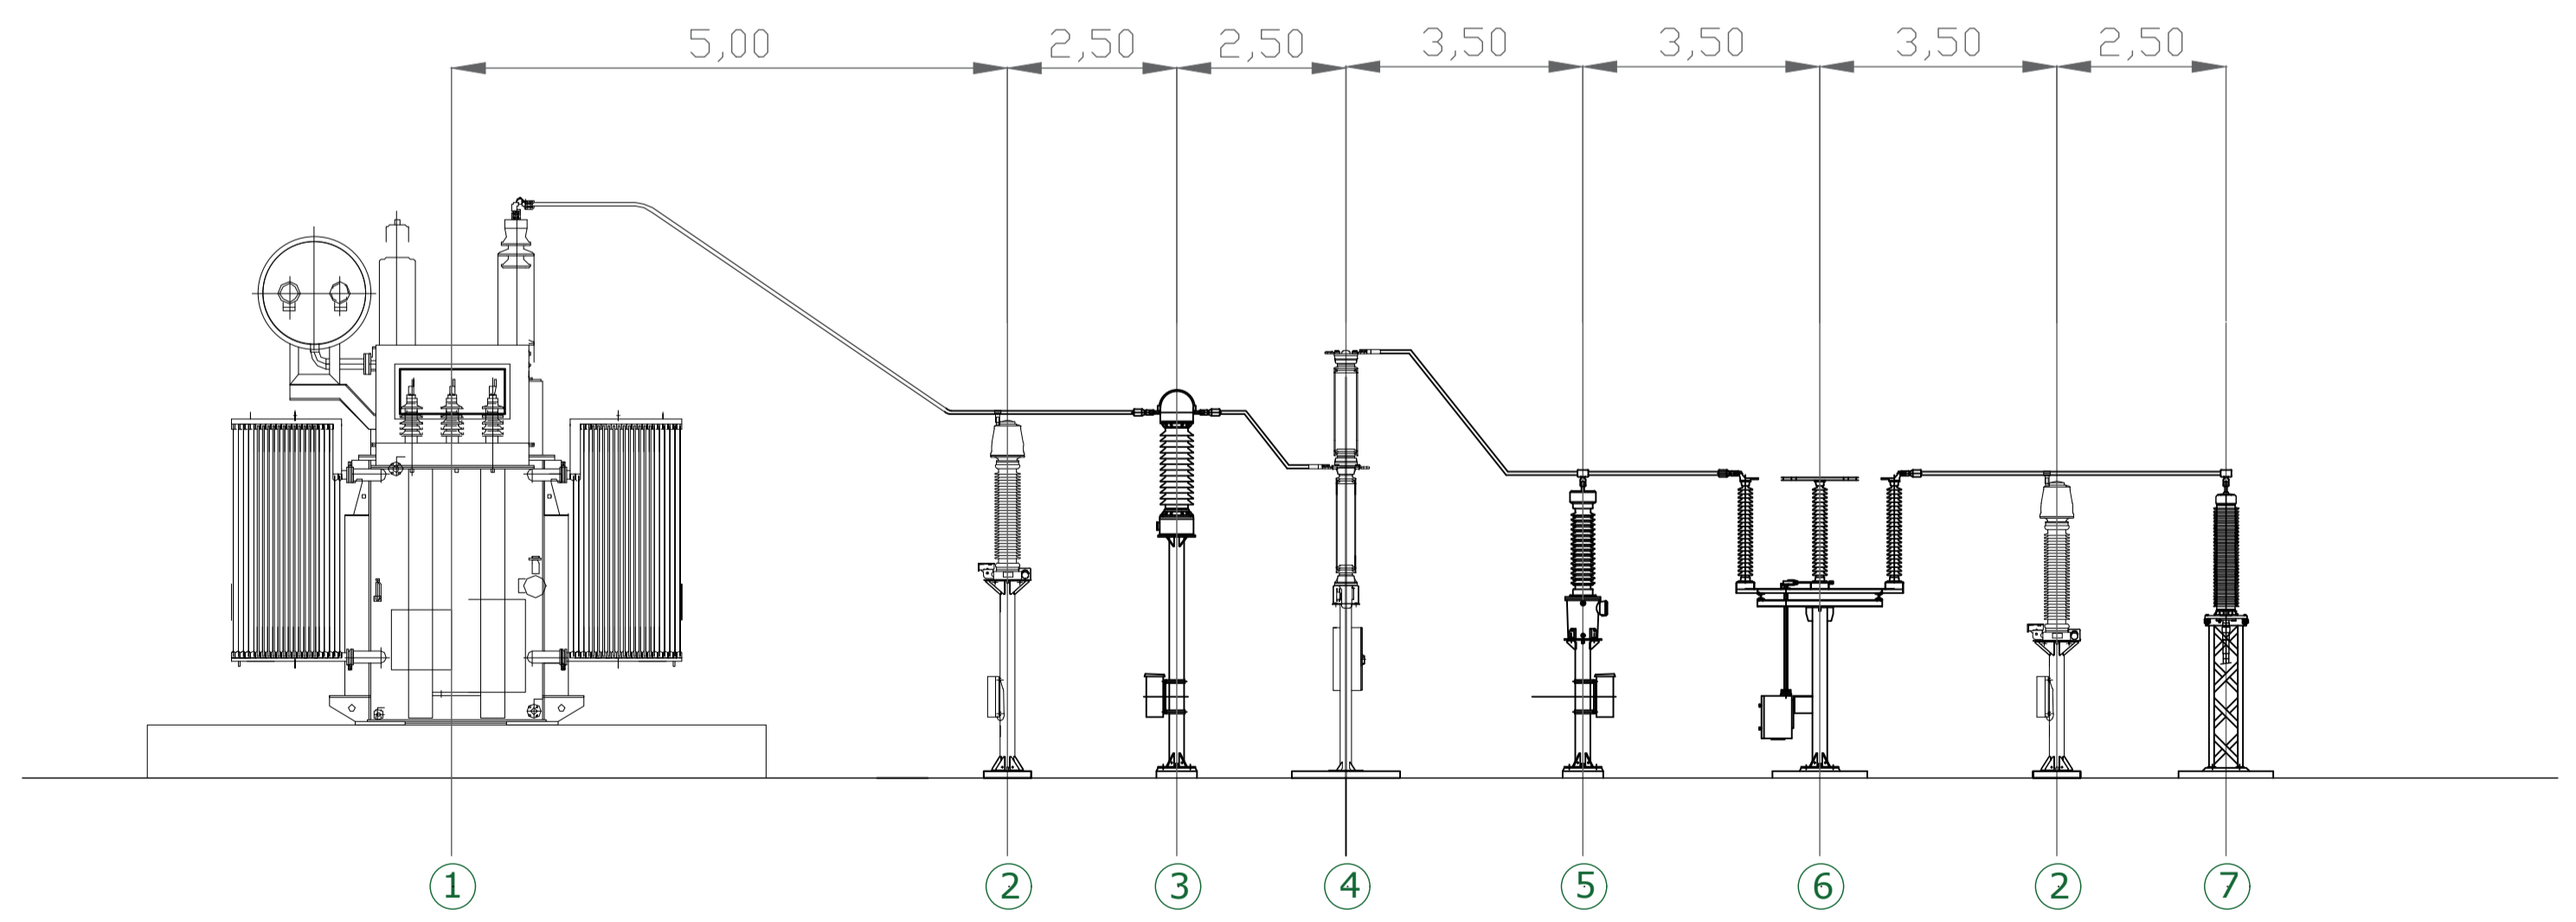

LEGENDA:

- ① Trasformatore 150/30kV
- ② Scaricatore AT (SC)
- ③ Trasformatore di corrente (TA)
- ④ Interruttore AT (152T)
- ⑤ Trasformatore di tensione (TV)
- ⑥ Sezionatore AT con interblocco lame a terra
- ⑦ Interramento cavo a 150kV
- Cavidotto interrato a 150kV

 Ing. <i>[Signature]</i> 21007 FVR	itemos Via S. Margherita 15, 20126 Milano Tel. 02 48813101 - Fax 02 48813150 Web: info@itemos.it - mail: info@itemos.it	Note di revisione			
PROPRIOETARIO FORGENIA S.p.A. Via Alessandro di Spina 4, 20148 Milano Tel. 02 47611111 - Fax 02 47611111 Web: www.forgenia.it		TITOLO TAVOLA Planimetria, sezioni e prospetti opere di connessione (SSE)			
PROGETTO Comune di Lavello (PZ) Parco Eolico "Catena"		CODICE PROCEDURA TIPO TAVOLA REVISIONE			
NOME FILE 21007 FVR Cad.dwg		FORMATO A1		SCALA n.a.	
NOTE		20027FVVRPDT2700			