


1 2 3 4 5 6 7 8


A

A


SEZIONE IN RILEVATO

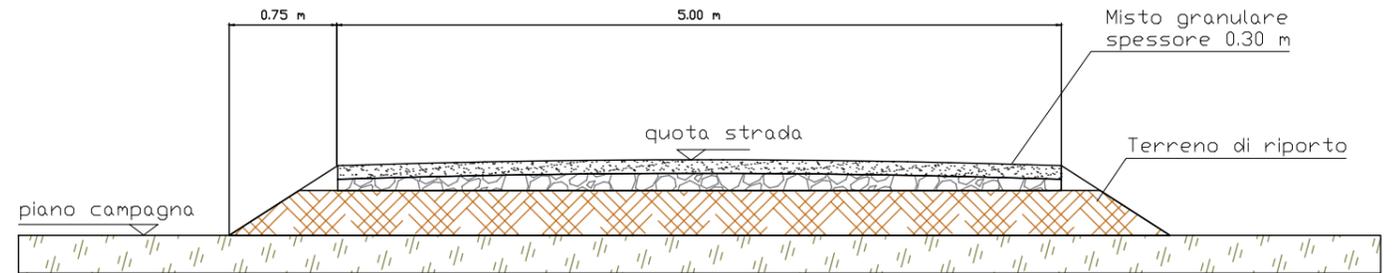


DETTAGLIO PACCHETTO STRADALE

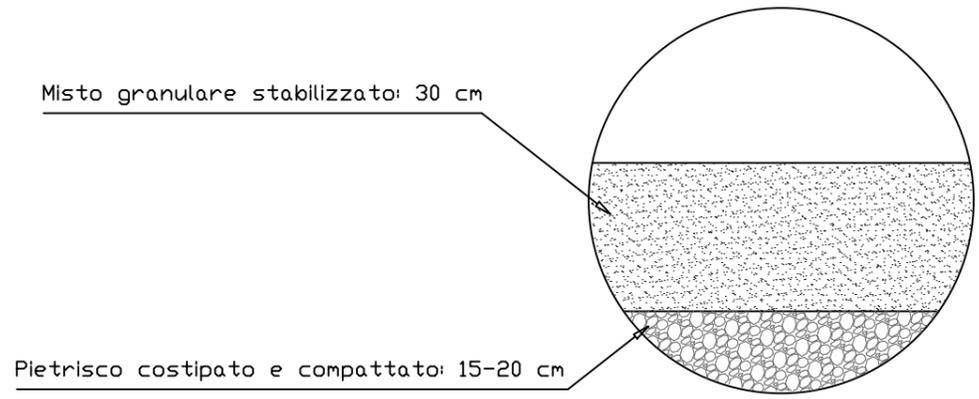

SEZIONE IN TRINCEA

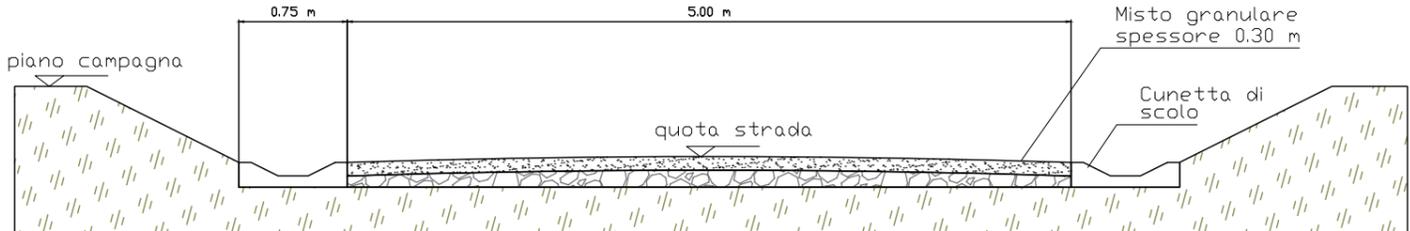

SEZIONE IN MEZZACOSTA

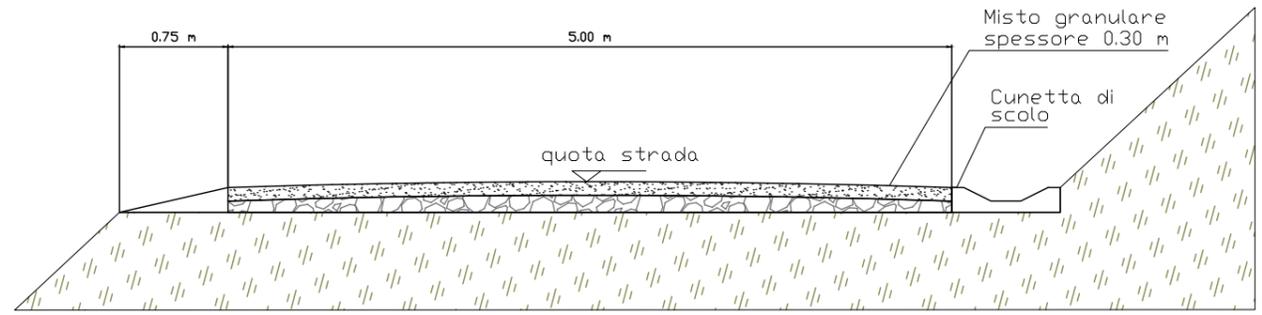

B

B

C

C

D

D

E

E

F

F

<p>TIMBRO</p>	<p>tiemes sustainable innovations engineers</p> <p>tiemes srl Via A. Sangiorgio 15, 20145 Milano tel: 024983104 - fax: 0249631510 PEC: info@pec.tiemes.it - mail: info@tmsweb.it</p> <p>sorgenia GRECALE</p> <p>Sorgenia Grecale Srl via Alessandro Algardi 4, 20148 Milano P.IVA/C.F. 11884780963 PEC: sorgenia.grecale@legalmail.it</p>	Note di revisione					<p>PROGETTO</p> <p>Parco eolico "Scintilia" Favara, Comitini (AG)</p>			<p>TITOLO TAVOLA</p> <p>Sezioni tipo stradali</p>				
		00	10/12/21	Prima emissione	AH	VDA	NOME FILE	FORMATO	SCALA	<p>CODICE</p> <p>PROGRESSIVO PROGETTO PROCEDURA TIPO DOC TAVOLA REVISIONE</p>				
		REV.	DATA	DESCRIZIONE	PREP	APPR	21007 FVR cad	A3	1:50	<p>21007FVRPDT2900</p>				

1 2 3 4 5 6 7 8