




CAVIDOTTO INTERRATO IN MEDIA TENSIONE (30 kV)
SOTTO TERRENO

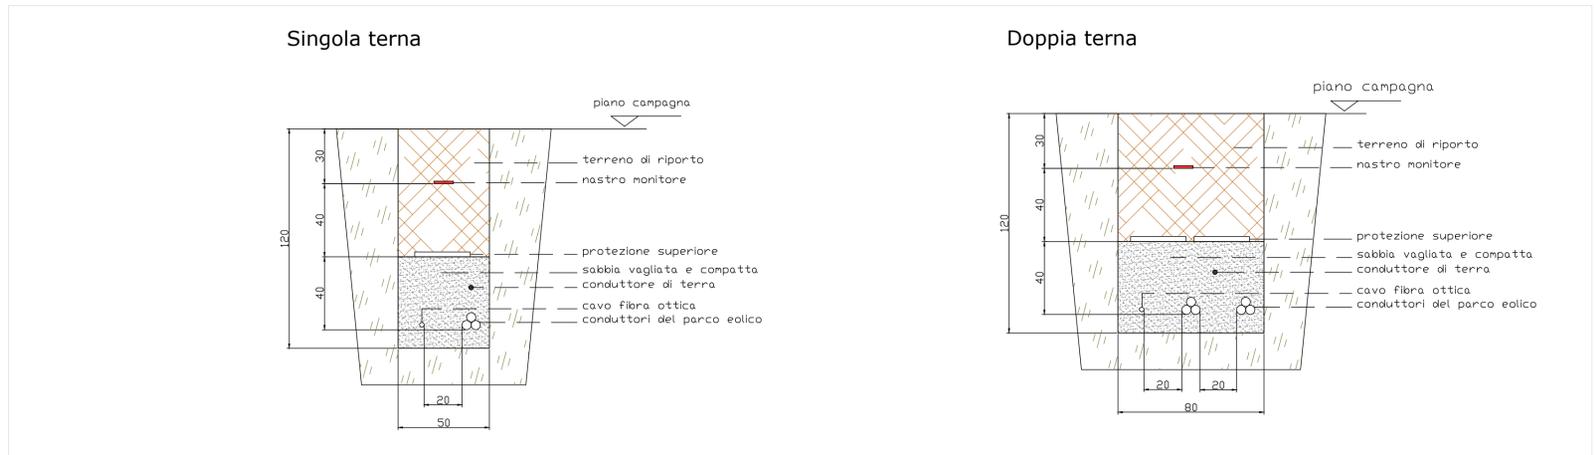


CAVIDOTTO INTERRATO IN ALTA TENSIONE (150 kV)
SOTTO TERRENO

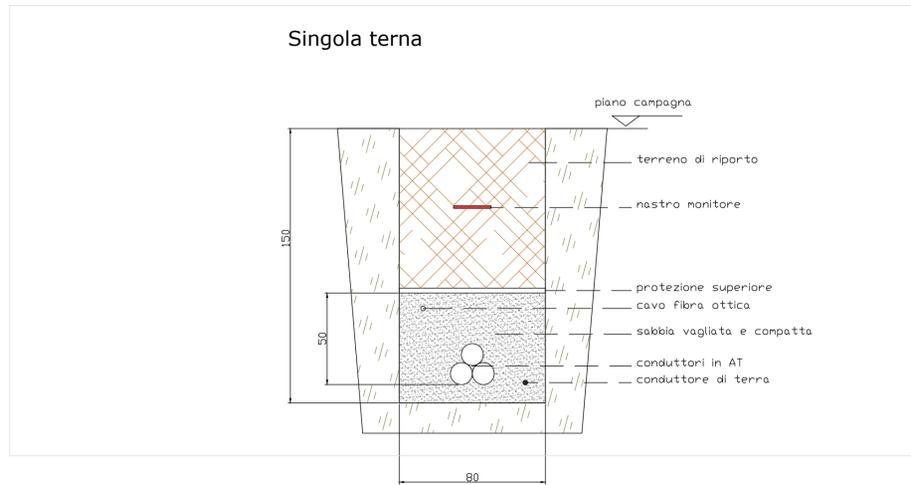


CAVIDOTTO INTERRATO IN MEDIA TENSIONE (30 kV)
SOTTO STRADA IN MISTO STABILIZZATO

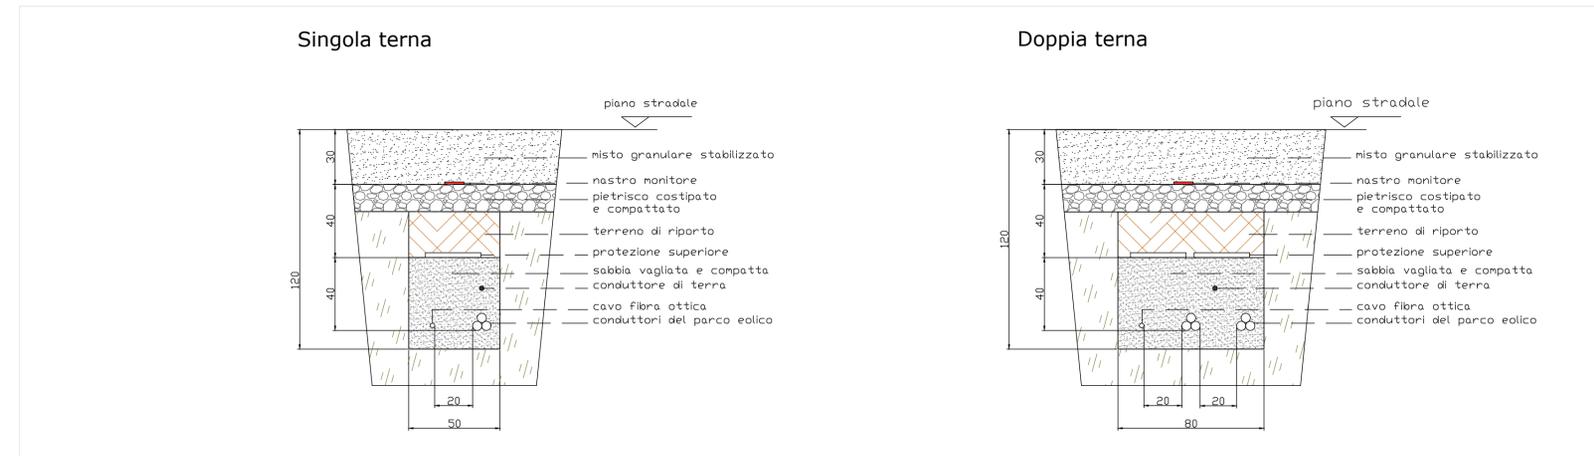

TIPICO POZZETTO DI GIUNZIONE DEL CAVIDOTTO

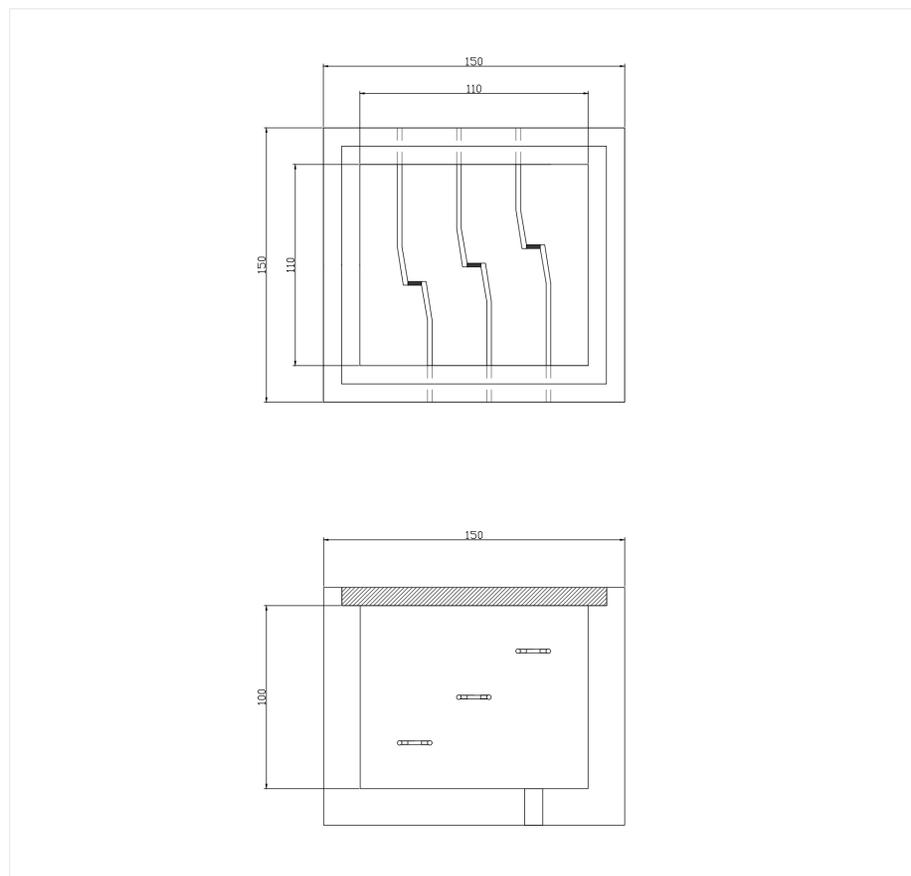

CAVIDOTTO INTERRATO IN MEDIA TENSIONE (30 kV)
SOTTO STRADA ASFALTATA

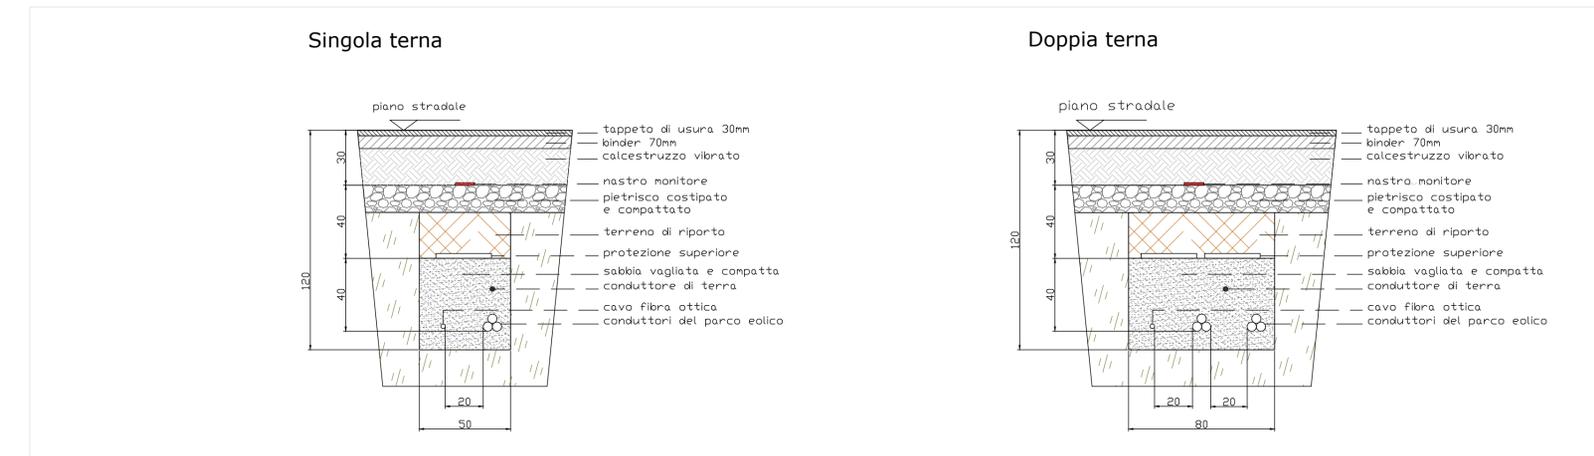

| | | | | |
|---|---|---------------|---|--------|
| | Note di revisione | | | |
| | 00 | 10/12/21 | Prima emissione | AH VDA |
| PROGETTO Comune di Lavello (PZ) Parco Eolico "Catena" | TITOLO TAVOLA Tipico di posa del cavidotto | | | |
| NOME FILE 21007 FVR Cad.dwg | FORMATO A1 | SCALA 1:20 | CODICE PROGETTO PROCEDURA TIPO TAVOLA REVISIONE 20027FVRPDT3100 | |