



PLANIMETRIA DI PROGETTO DEPOSITO TEMPORANEO, SISTEMAZIONE IDRAULICA E VIABILITÀ

SCALA 1:1000


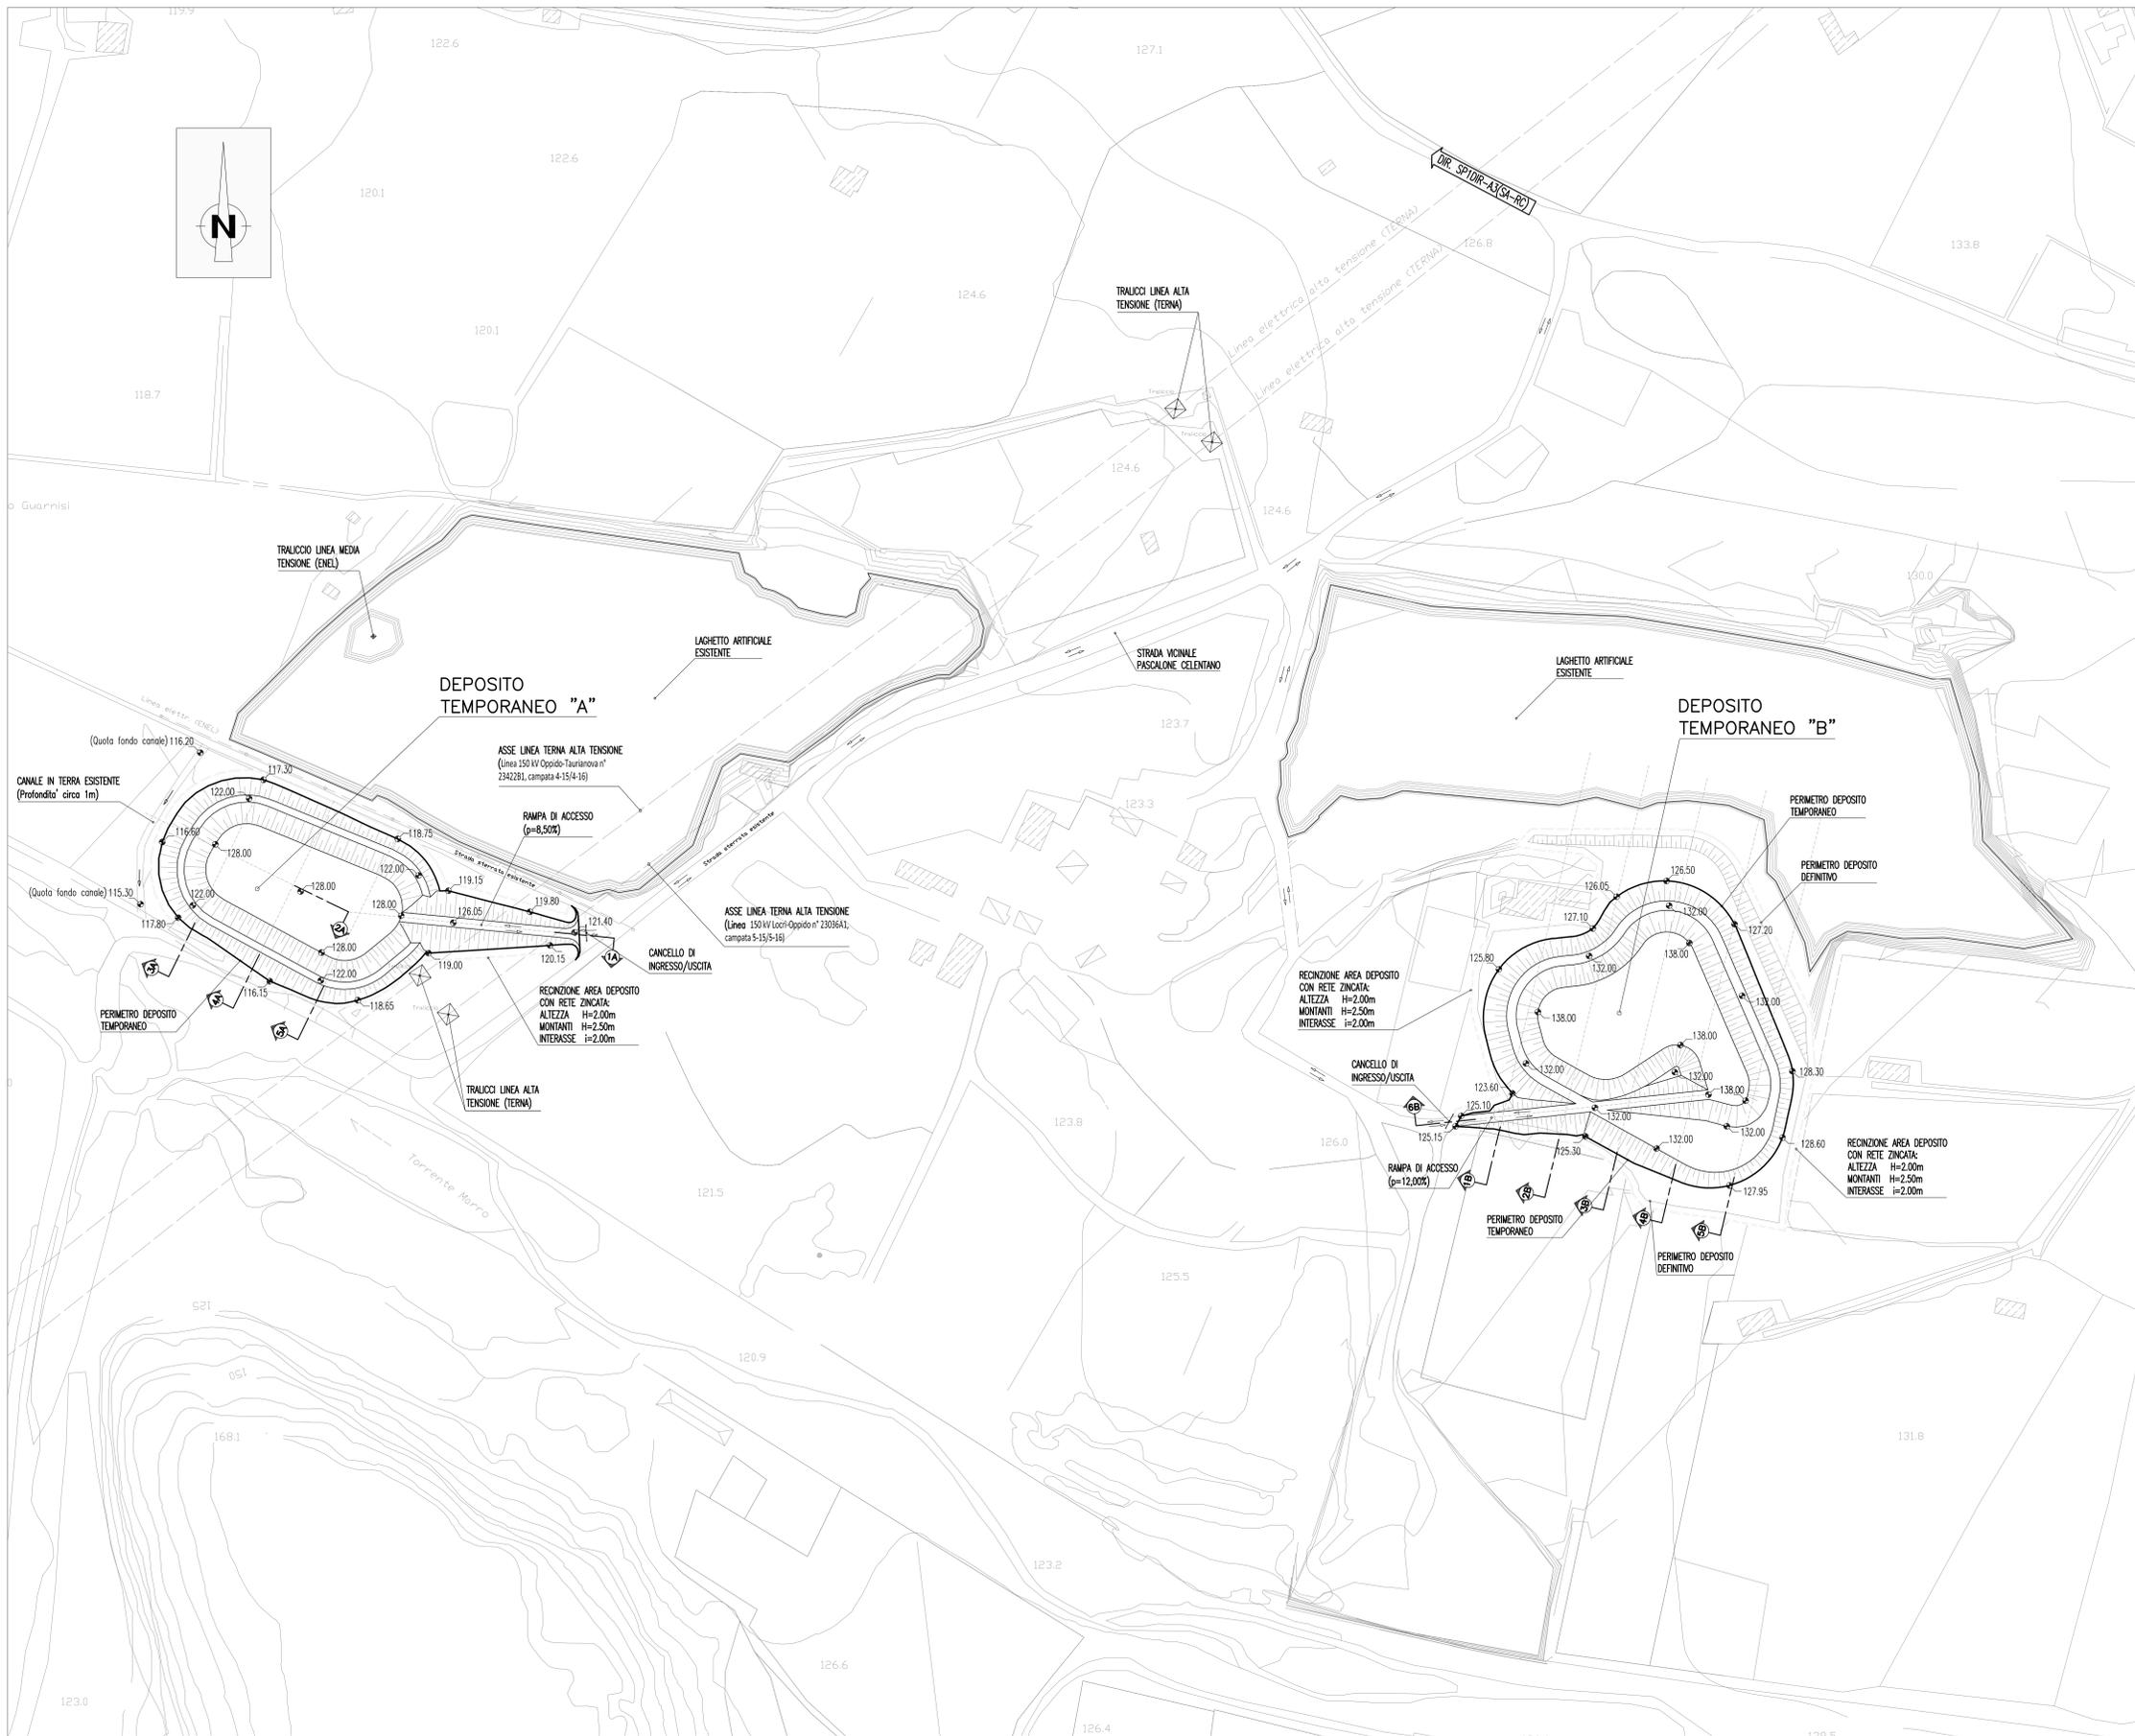


NOTE GENERALI

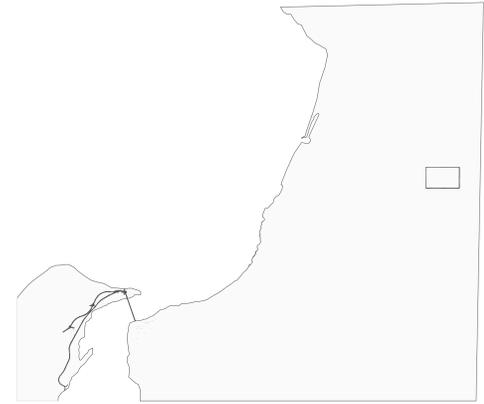

<b>DEPOSITO TEMPORANEO "A"</b>	
AREA	MQ. 12.050,00
VOLUME	MC. 84.000,00
<b>DEPOSITO TEMPORANEO "B"</b>	
AREA	MQ. 9.250,00
VOLUME	MC. 56.000,00

LEGENDA	
PERIMETRO DEPOSITO	—
RECINZIONE AREA	—

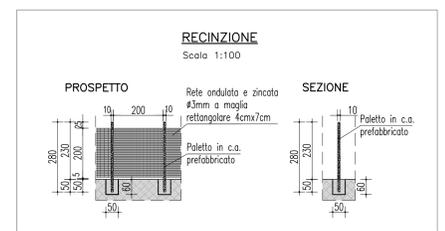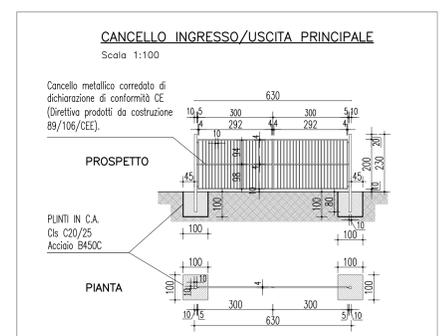

**Stretto di Messina**  
EUROLINK S.p.A. - IMPREGILO S.p.A. - SOCIETA' ITALIANA PER CONDOTTE D'ACQUA S.p.A. - COOPERATIVA MURATORI E CEMENTISTI - C.M.C. di Ravenna Soc. Coop. a.r.l. - SACYR S.A.U. - ISHKAWAJIMA - HARIMA HEAVY INDUSTRIES CO. LTD. - A.C.I. S.C.P.A. - CONSORZIO STABILE

**PONTE SULLO STRETTO DI MESSINA**  
**PROGETTO DEFINITIVO**  
ALTERNATIVE AI SITI DI DEPOSITO

**EUROLINK S.p.A.**  
IMPREGILO S.p.A.  
SOCIETA' ITALIANA PER CONDOTTE D'ACQUA S.p.A.  
COOPERATIVA MURATORI E CEMENTISTI - C.M.C. di Ravenna Soc. Coop. a.r.l.  
SACYR S.A.U.  
ISHKAWAJIMA - HARIMA HEAVY INDUSTRIES CO. LTD.  
A.C.I. S.C.P.A. - CONSORZIO STABILE

IL PROGETTISTA Atti PRO-GLOBAL (Ing. B. Pallifroni n° A1845) (Arch. S. Fedele n° 274)	IL CONTRATTORE GENERALE (Ing. P.P. Marcheselli)	STRETTO DI MESSINA DIRETTORE GENERALE (Ing. C. Fiammenghi)	STRETTO DI MESSINA AMMINISTRATORE DELEGATO (Dott. P. Cucco)
--	--	--	---

Firmato digitalmente ai sensi dell'Art. 21 del D.Lgs. 82/2005

**COLLEGAMENTI VERSANTE CALABRIA (CZV0684\_FO)**  
CANTIERI  
SITI DI RECUPERO AMBIENTALE E PRODUZIONE INERTI  
SITI DI RECUPERO AMBIENTALE  
CRA4 - MARRO - PLANIMETRIA DI PROGETTO IN FASE TEMPORANEA, SIST. IDR. E VIAB.

CODICE	C G 1 4 0 0 P P V C C Z C 4 S D 2 1 0 0 0 0 3 FO	SCALA	1:1000
REV.	08/06/2012	DESCRIZIONE	EMMISSIONE FINALE
		REDATTO	E.CARISTI
		VERIFICATO	G.POLIFRONI
		APPROVATO	B.POLIFRONI

NOME DEL FILE: CZV0684.DWG