



tratto da disegno Snam: 986/2 VEN Novembre 1989

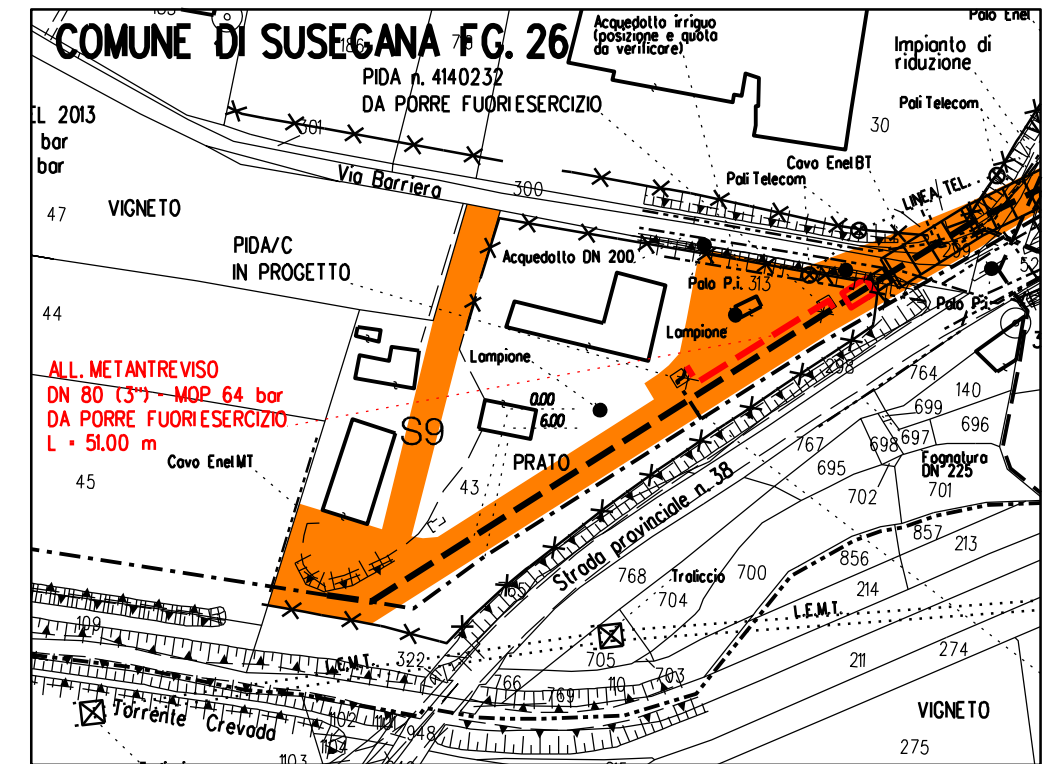

PLANIMETRIA CATASTALE SCALA 1:2000
COMUNE DI PONTE DIPIAVE FG. 11

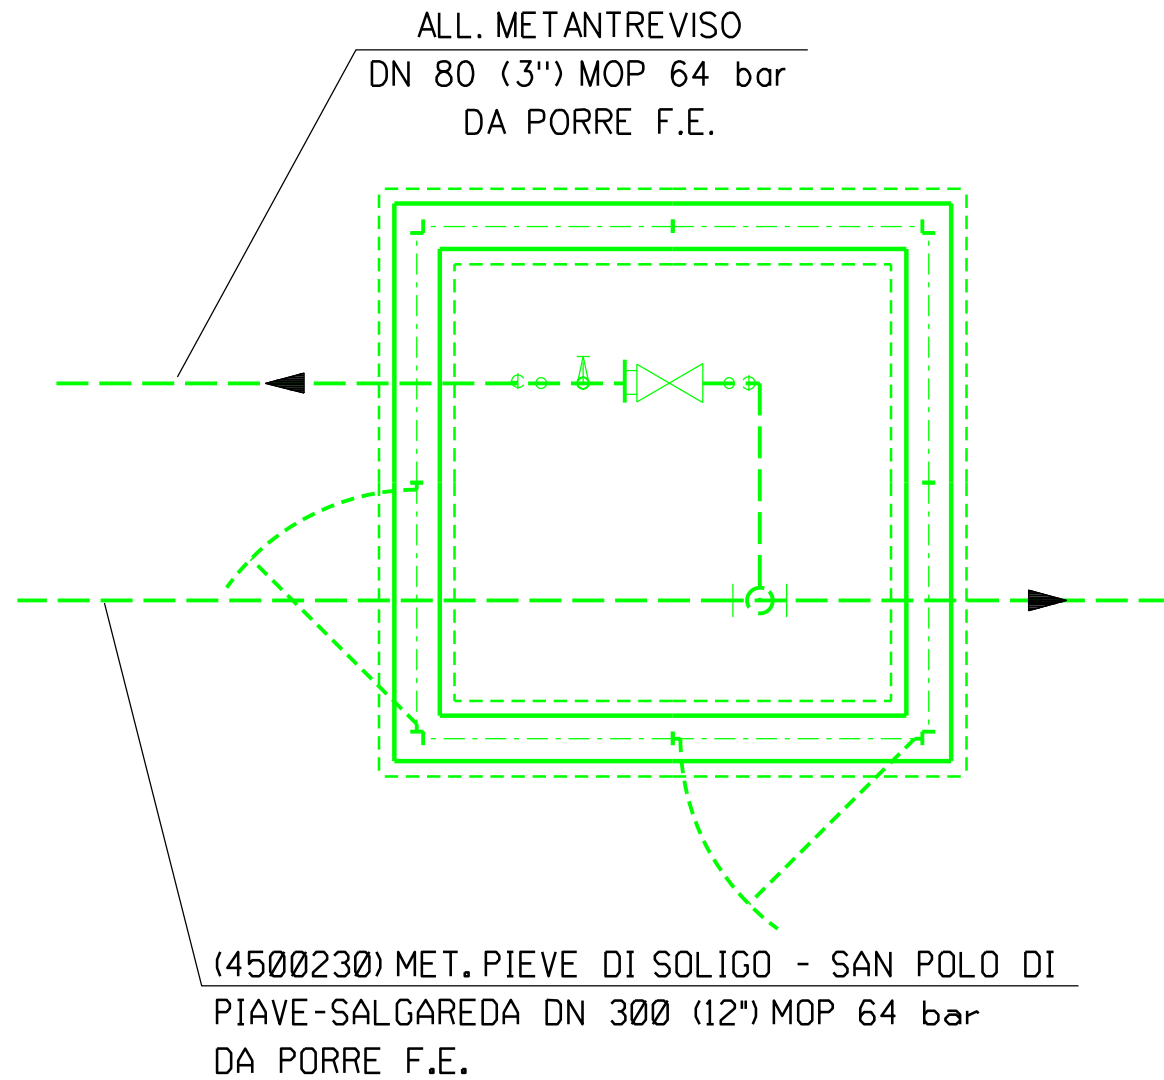

0	30/11/18	EMISSIONE PER APPALTO	BONCI	BATTISTI	LUMINARI
INDICE	DATA	REVISIONI	DISEGN.	CONTR.	APPROV.
Proprietario		Progettista		DISEGNO	
				IMD-9110691-01	
Impianto: DISMISSIONE 4140232 ALL. METANTREVISO DN 80 (3") - MOP 64 bar			Revisione 0		
DISMISSIONE IMPIANTO N.4140232/1			Comm. NR/16091/R-L16		
			Cod.tec. 9110691		
			Scala 1:50		