



tratto da disegno Snam: 2728 VEN Aprile 1995

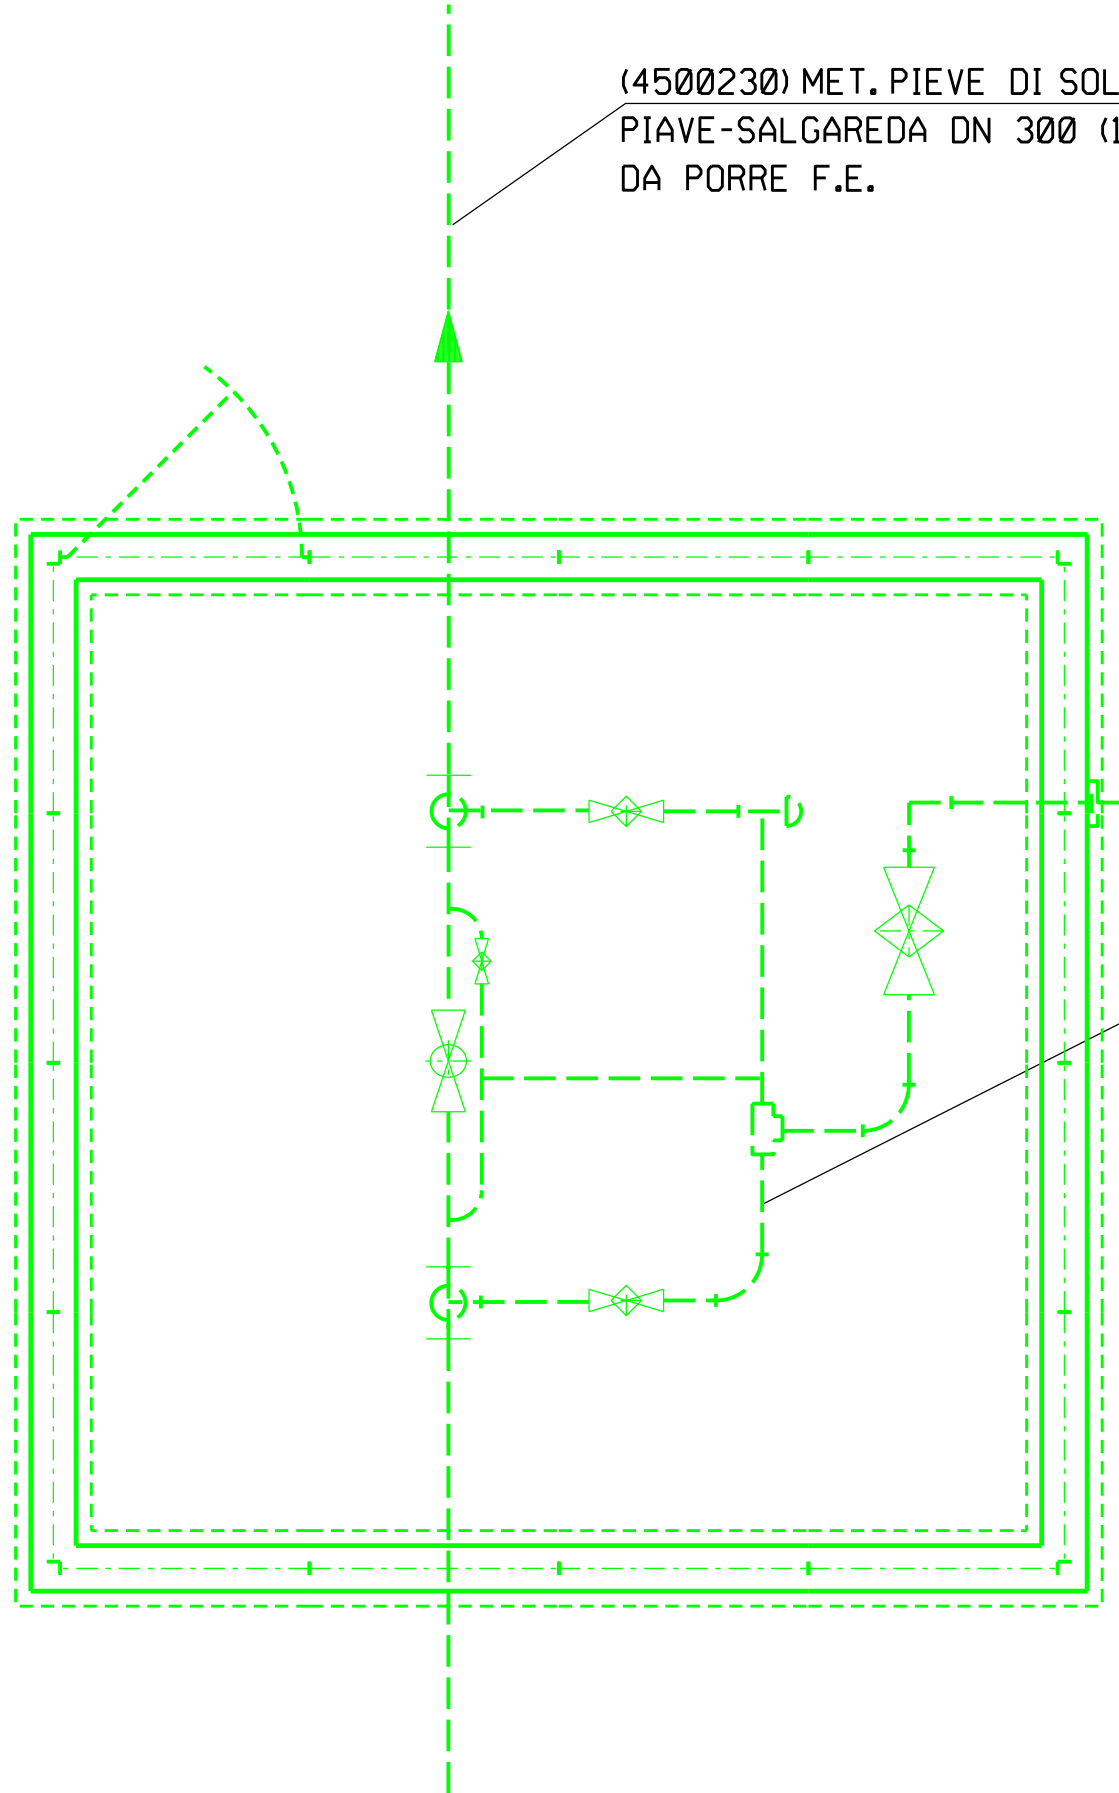


(4500230) MET. PIEVE DI SOLIGO - SAN POLO DI
PIAVE-SALGAREDA DN 300 (12") MOP 64 bar
DA PORRE F.E.

ALLACCIAMENTO EDISON GAS
DN 200 (8") MOP 64 bar
DA PORRE F.E.

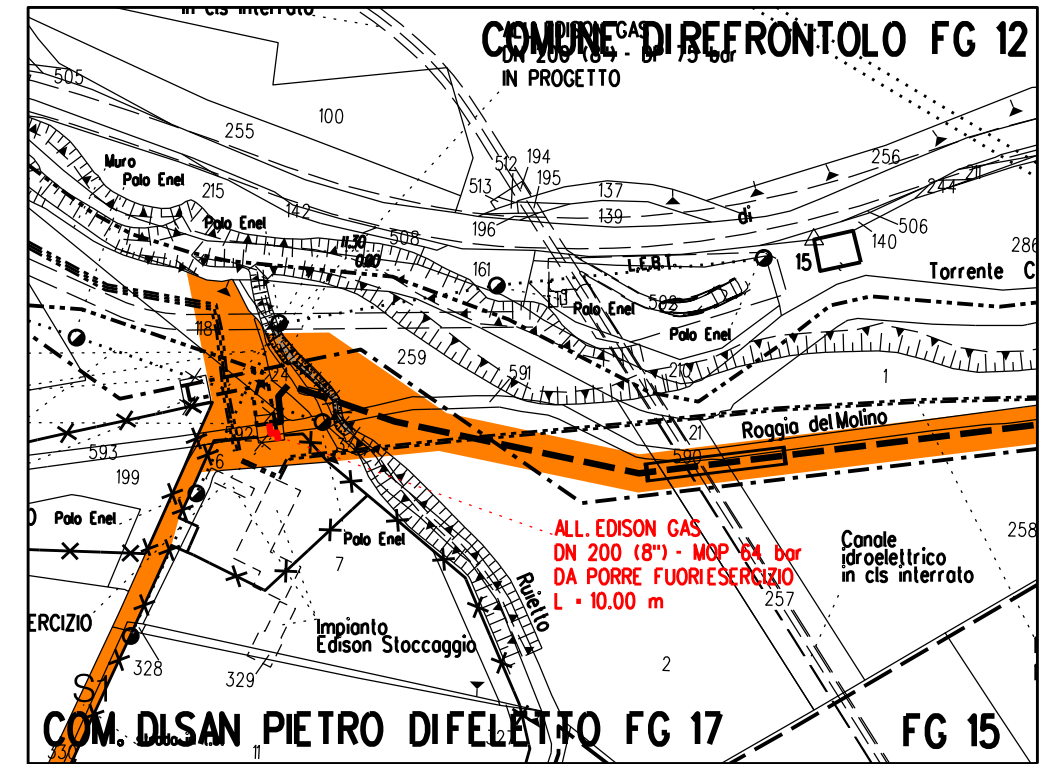

PLANIMETRIA CATASTALE SCALA 1:2000
COMUNE DI REFRONTOLO FG.12
COMUNE DI SAN PIETRO DI FELETTO FG.15, FG.17

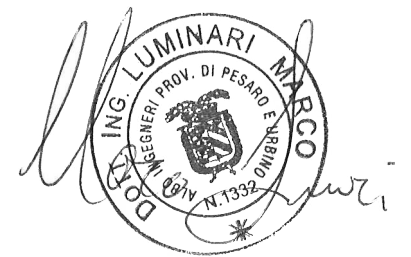

0	30/11/18	EMISSIONE PER APPALTO	BONCI	BATTISTI	LUMINARI
INDICE	DATA	REVISIONI	DISEGN.	CONTR.	APPROV.
Proprietario		Progettista			
Impianto: DISMISSIONE ASSOCIATA VARIANTE DA PIDI STOCCAGGIO EDISON (SAN PIETRO DI FELETTO) A PIDI 6250032/1.1 (PIEVE DI SOLIGO) DN 300 (12") - MOP 64 bar			Revisione	0	
DISMISSIONE IMPIANTO N.4500230/10.1, N.4104756/1 E N.4104756/2			Comm. NR/16091/R-L20		
			Cod.tec.	9110696	
			Scala	1:50	