DISEGNI DI RIFERIMENTO	N.
PLANIMETRIA CATASTALE CON TRACCIATO DA PORRE FUORI ESERCIZIO	PD-9112409-01

tratto da disegno Snam: 7686/1 VEN Settembre 2016

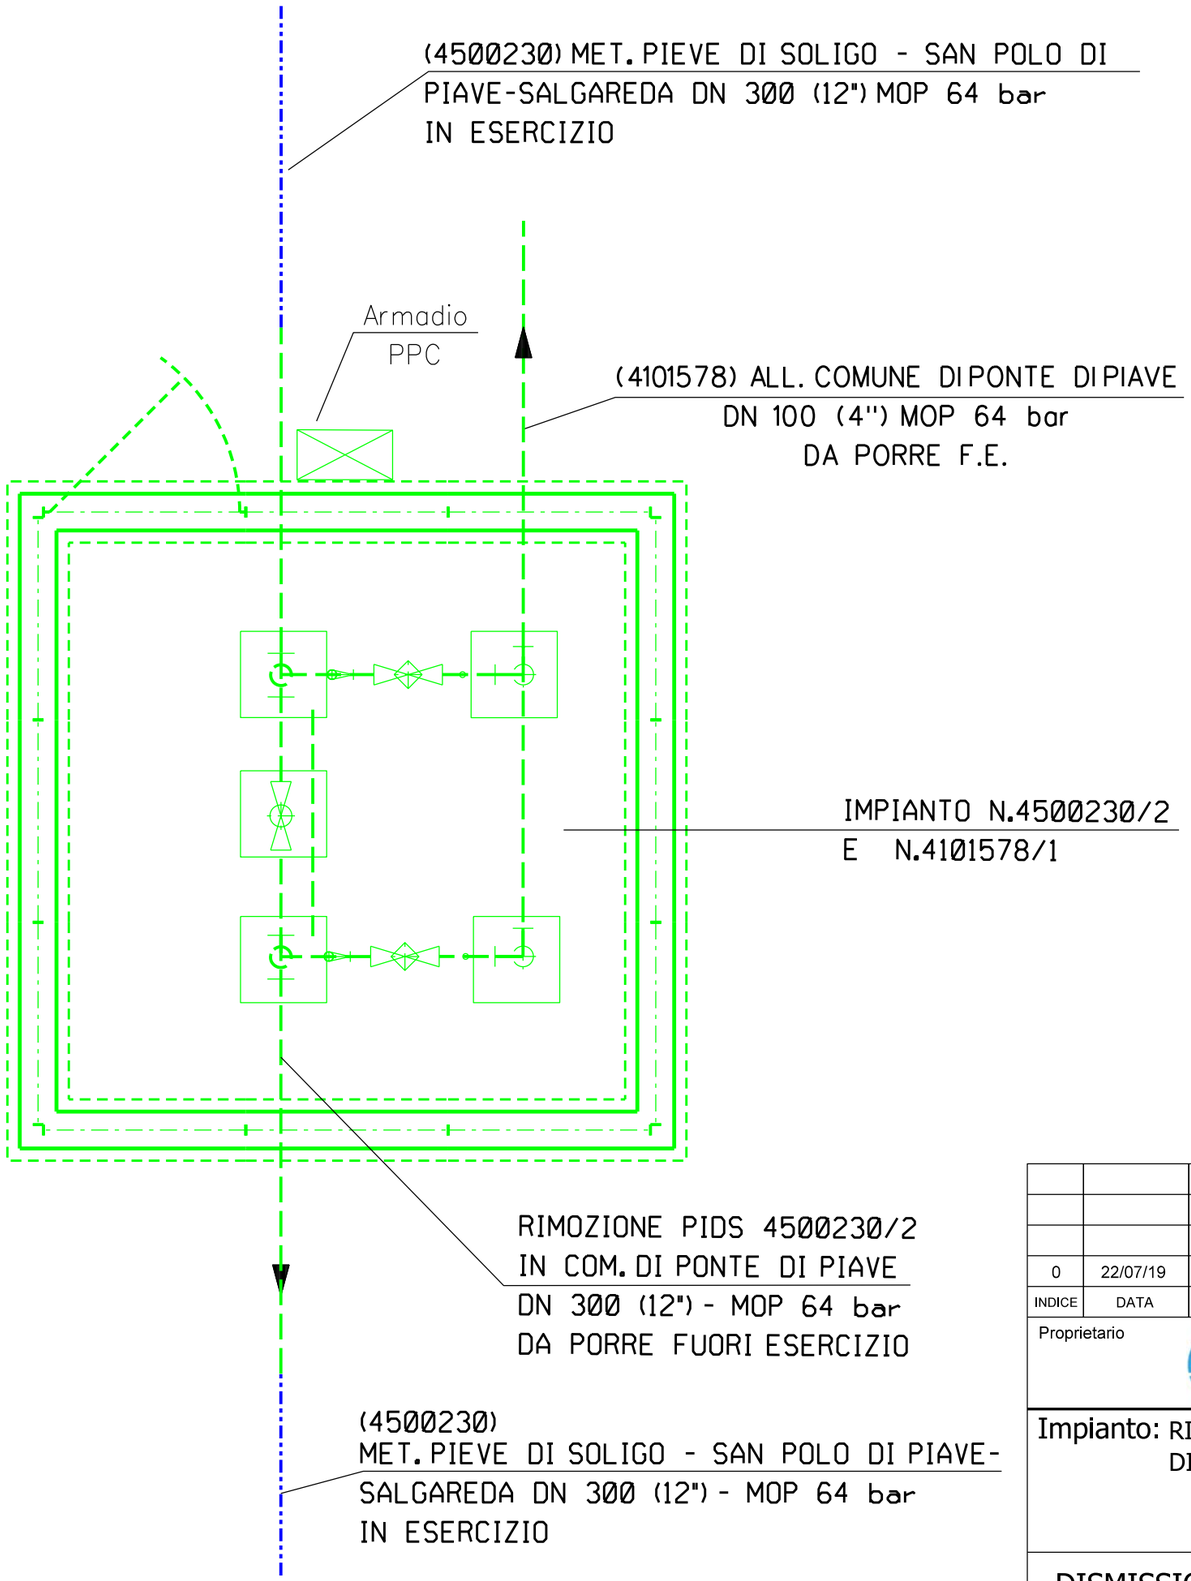

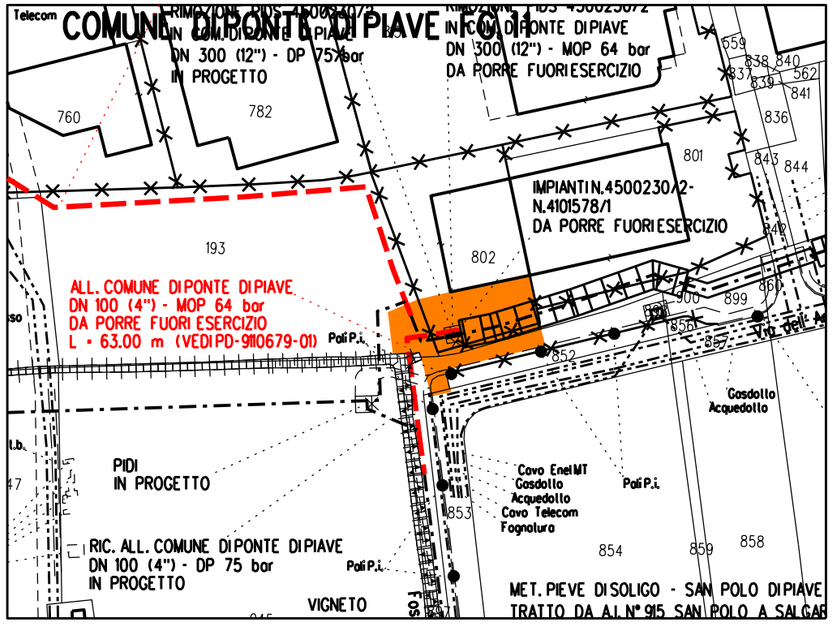

PLANIMETRIA CATASTALE SCALA 1:2000
COMUNE DI PONTE DI PIAVE FG.11

INDICE	DATA	REVISIONI	DISEGN.	CONTR.	APPROV.
0	22/07/19	EMISSIONE PER COSTRUZIONE	RIGHI A.	BATTISTI	LUMINARI

Proprietario: snam

Progettista: COMIS — consulenza materiali - ispezioni - saldatura progettazione - direzione lavori

DISEGNO: IMD-9112409-01

Impianto: RIMOZIONE PIDS 4500230/2 IN COMUNE DI PONTE DI PIAVE DN 300 (12") - MOP 64 bar

DISMISSIONE IMPIANTO N.4500230/2 E N.4101578/1

Revisione	0
Comm.	NR/16091/R-L01
Cod.tec.	9112409
Scala	1:50

Il presente disegno e' di proprieta' aziendale - La societa' tutelera' i propri diritti a termine di legge.