



Regione UMBRIA
Provincia di PERUGIA
Comune di SPOLETO

Zona residenziale
"Testaccio"

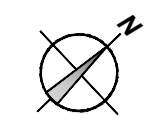

KEY-PLAN

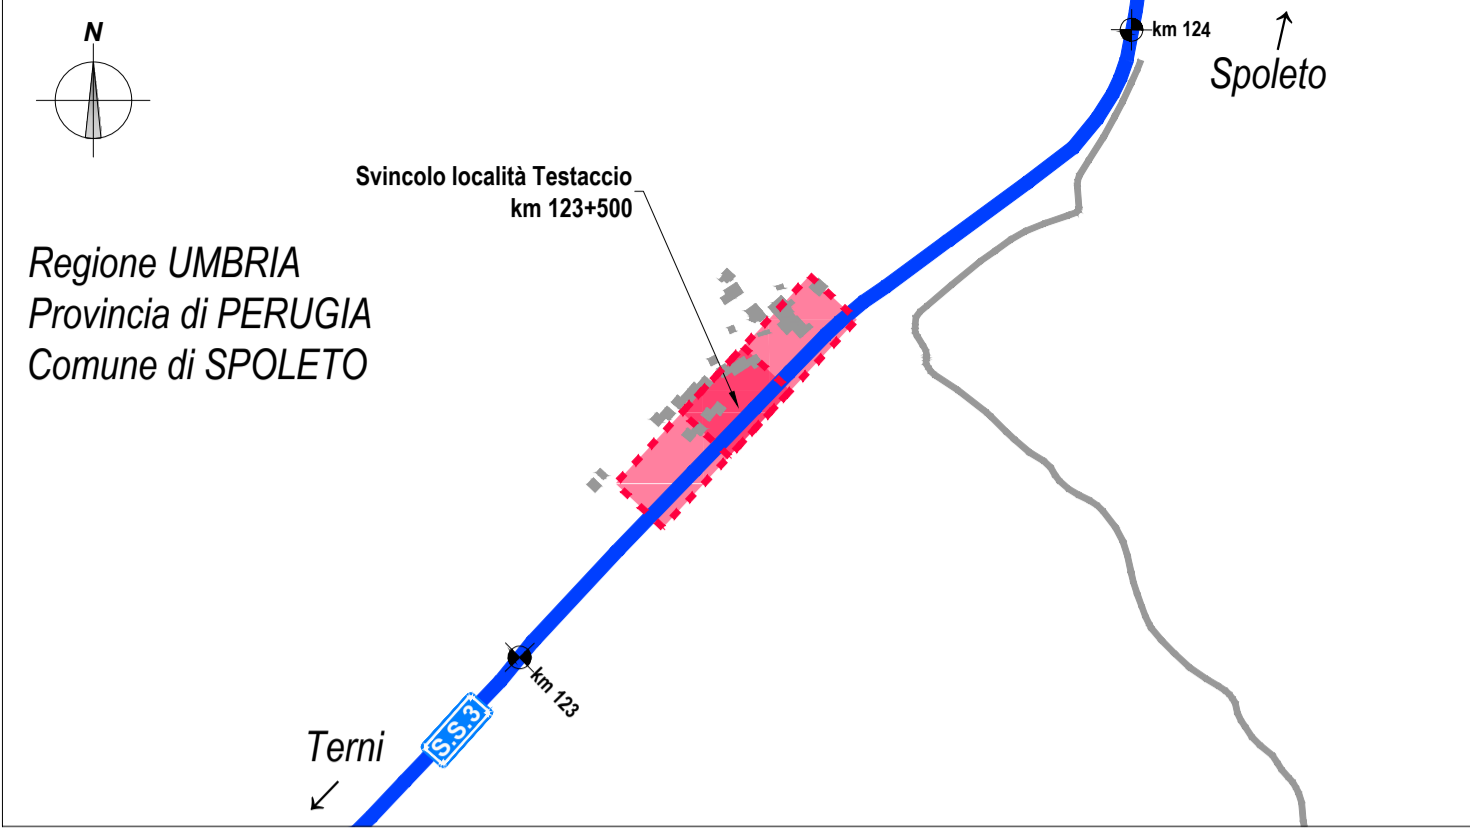


LEGENDA RILIEVO

Curve di livello	Piede muro	Griglia smaltimento acqua
Punti GPS	Edifici	Pozzetto raccolta acqua
Bordo asfalto dx	Aiuola	Linea centrale
Bordo asfalto sx	Fondo canale	Linea bianca dx
Muri	Sponda sx canale	Linea bianca sx
Testa muro	Sponda dx canale	

LEGENDA PROGETTO

	Barriera di sicurezza
	Numerazione sezione trasversale
	Direzioni asse principale

Regione UMBRIA
Provincia di PERUGIA
Comune di SPOLETO

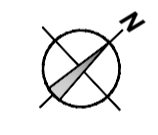

Anas Spa
STRUTTURA TERRITORIALE UMBRIA

DG 03-17
Accordo Quadro
CONTRATTO APPLICATIVO N. 01
CODICE SIL: ACMSPG00694EGENP-A1 CODICE CIG DERIVATO: YA52DBC989
S.S. 3 "Flaminia" – Progettazione definitiva ed esecutiva dei lavori di potenziamento e riqualificazione dell'infrastruttura – Centro abitato Testaccio al km 123+500

<p>IL PROGETTISTA È RESPONSABILE DELL'INTEGRAZIONE DELLE PRESTAZIONI SPECIALISTICHE (DPR207/10 ART 15 COMMA 12) Dott. Ing. LORENA RAGNACCI Ordine Ingegneri Provincia di Perugia n. A2857</p>	<p>REGIONE DELLA PROVINCIA DI PERUGIA N° 10281 SEZIONE CIVILE E AMBIENTALE SETORE SULLA PIANIFICAZIONE E SULL'INFORMAZIONE LORENA RAGNACCI</p>	<p>PROGETTAZIONE cooprogetti COOPROGETTI Srl. Coop. - Sede Legale ed Operativa Via della Piaggia, 152 - 06024 Gubbio (PG) tel +39 075 822011 - fax +39 075 8220150 www.cooprogetti.it</p>
<p>COORDINATORE PER LA SICUREZZA Ing. Luigino Capponi Ordine Ingegneri Provincia di Perugia n. A2857</p>	<p>REGIONE DELLA PROVINCIA DI PERUGIA N° 10281 SEZIONE CIVILE E AMBIENTALE SETORE SULLA PIANIFICAZIONE E SULL'INFORMAZIONE LUIGINO CAPPONI</p>	<p>DIRETTORE TECNICO Ing. Lorena Ragnacci Ordine Ingegneri Provincia di Perugia n. A2857</p>
<p>IL GEOLOGO Dott. Geol. Fausto Pelicci Ordine dei geologi della Regione Umbria n. 71</p>	<p>REGIONE DELLA PROVINCIA DI PERUGIA N° 10281 SEZIONE CIVILE E AMBIENTALE SETORE SULLA PIANIFICAZIONE E SULL'INFORMAZIONE FAUSTO PELICCI</p>	<p>GRUPPO PROGETTAZIONE Ing. Danilo Pelle Ing. Moreno Panfilii Ing. Monica Angeloni Arch. Paolo Ghirelli Arch. Antonella Strati Ing. Edoardo Filippetti Ing. Costanzo Cecchetti Arch. Enrico Costa Arch. Alessio Mazzaccoli Ing. Federica Suraci</p>
<p>IL RESP. DEL PROCEDIMENTO Ing. Andrea Primicerio</p>		

PROGETTO STRADALE
PLANIMETRIA DI PROGETTO

CODICE PROGETTO	NOME FILE	TOOPS00TRAPP02_A	REVISIONE	SCALA	
17063	FASE	E	A	1:200	
CODICE ELAB.	WBS	COD. DISCIPLINA	TIPO ELAB.	PROG ELAB.	
T00PS00	TRA	PP	02		
REV.	DESCRIZIONE	DATA	REDATTO	VERIFICATO	APPROVATO
A	Emissione	Feb. 2021	Cecchetti	Panfilii	Ragnacci