




Sezione tipo viabilità esistente (Via Flaminia) Sez. A-A
Scala 1:50

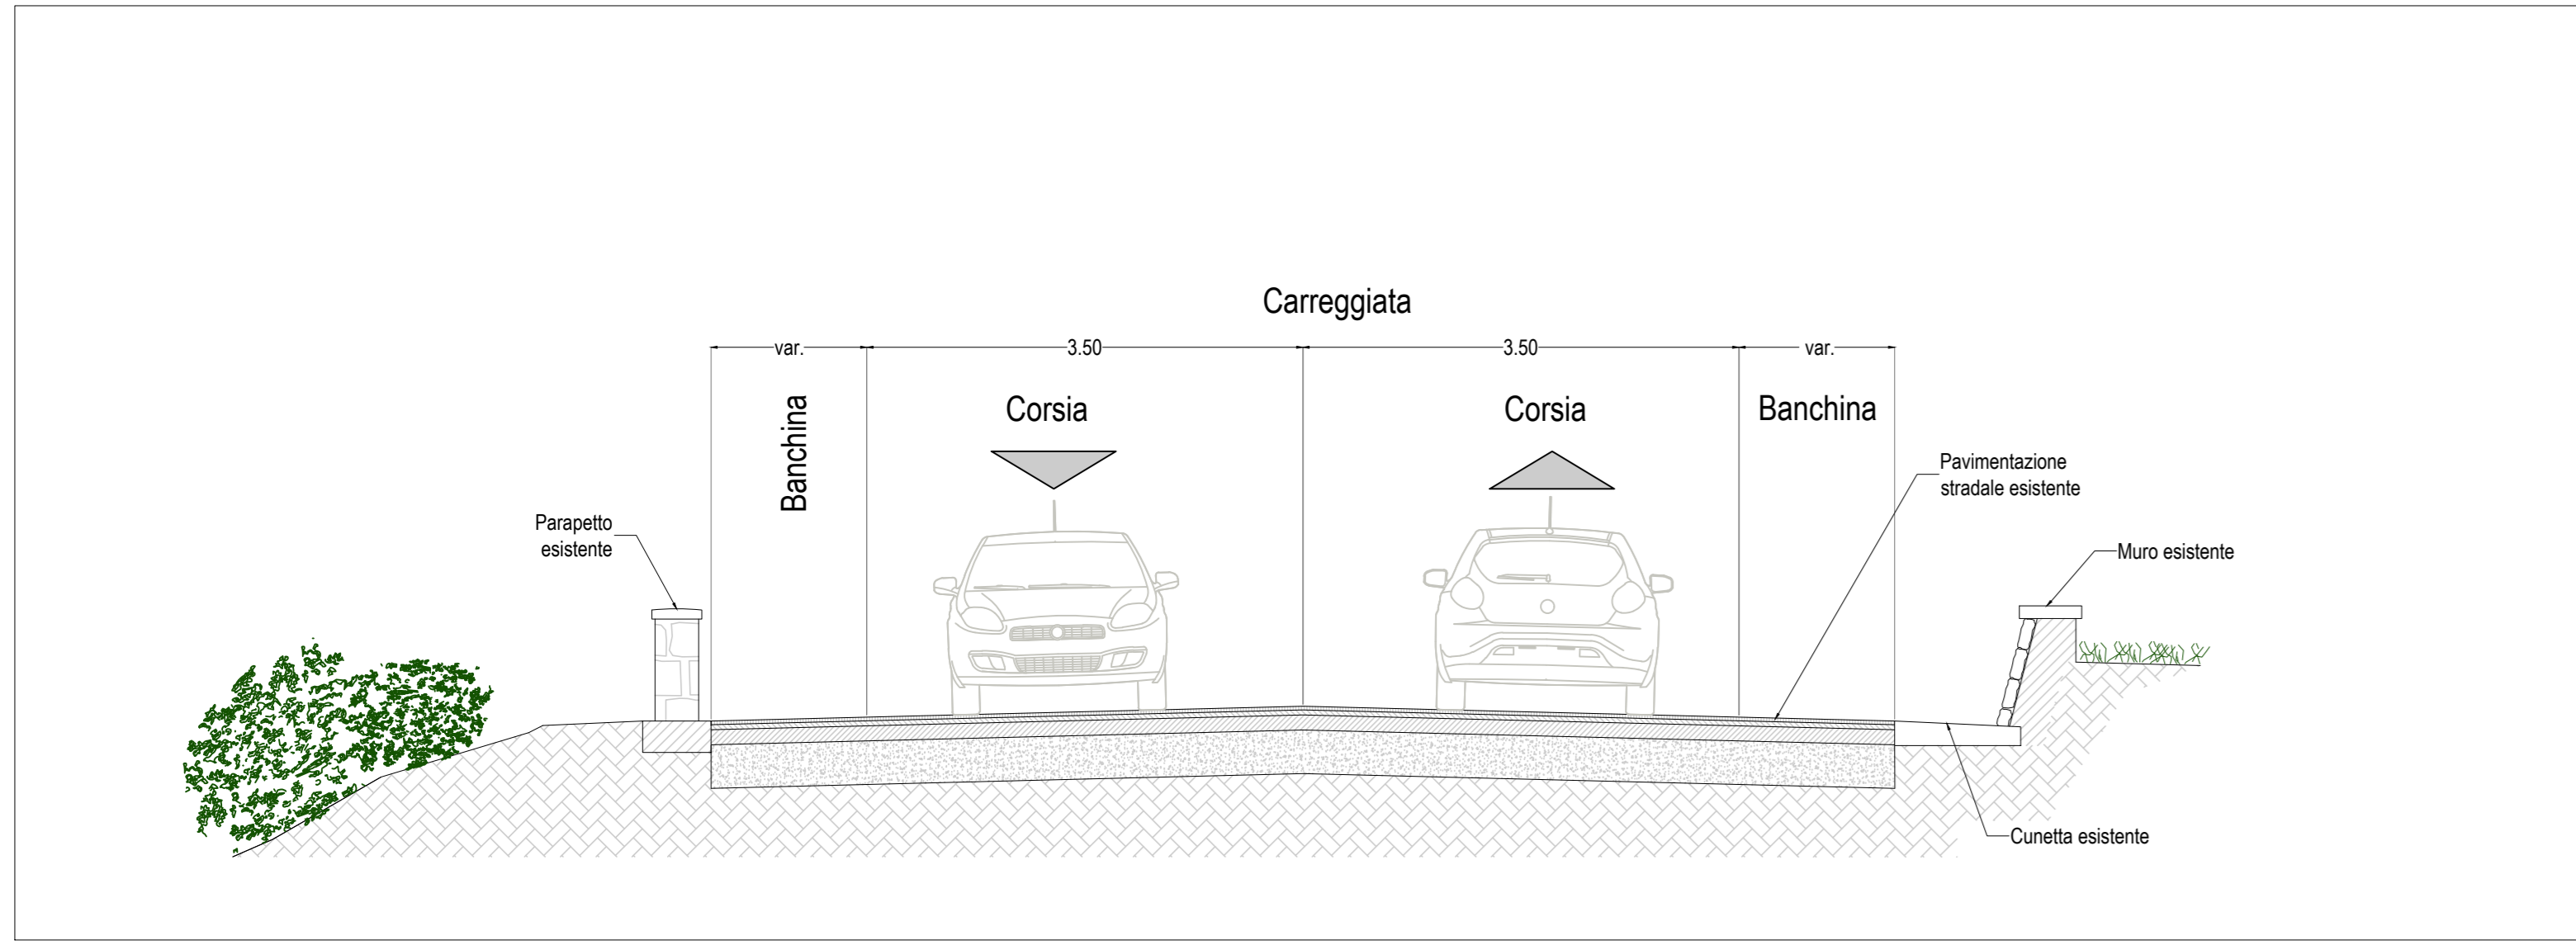





Sezione tipo con corsia di uscita - Sezione B-B
Scala 1:50

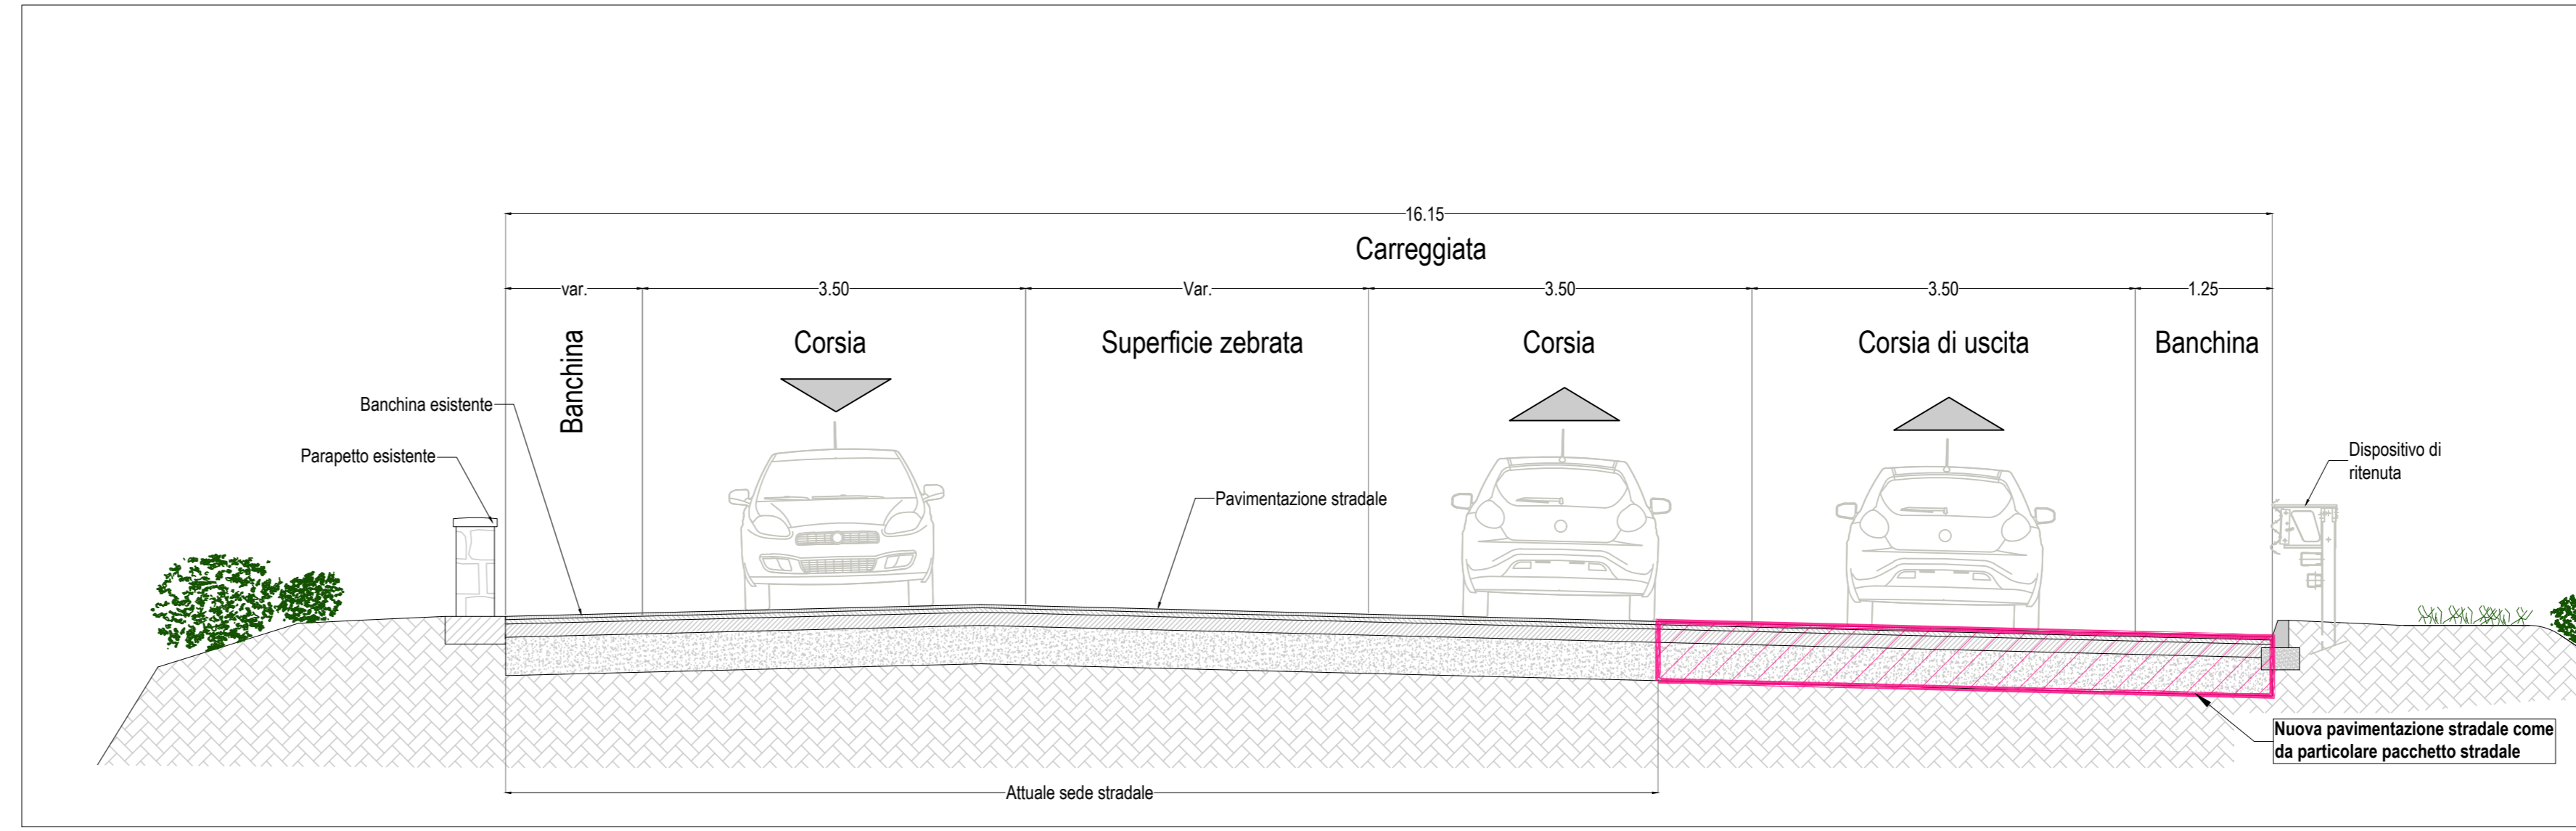


Sezione tipo con corsia di accumulo centrale - Sezione C-C
Scala 1:50

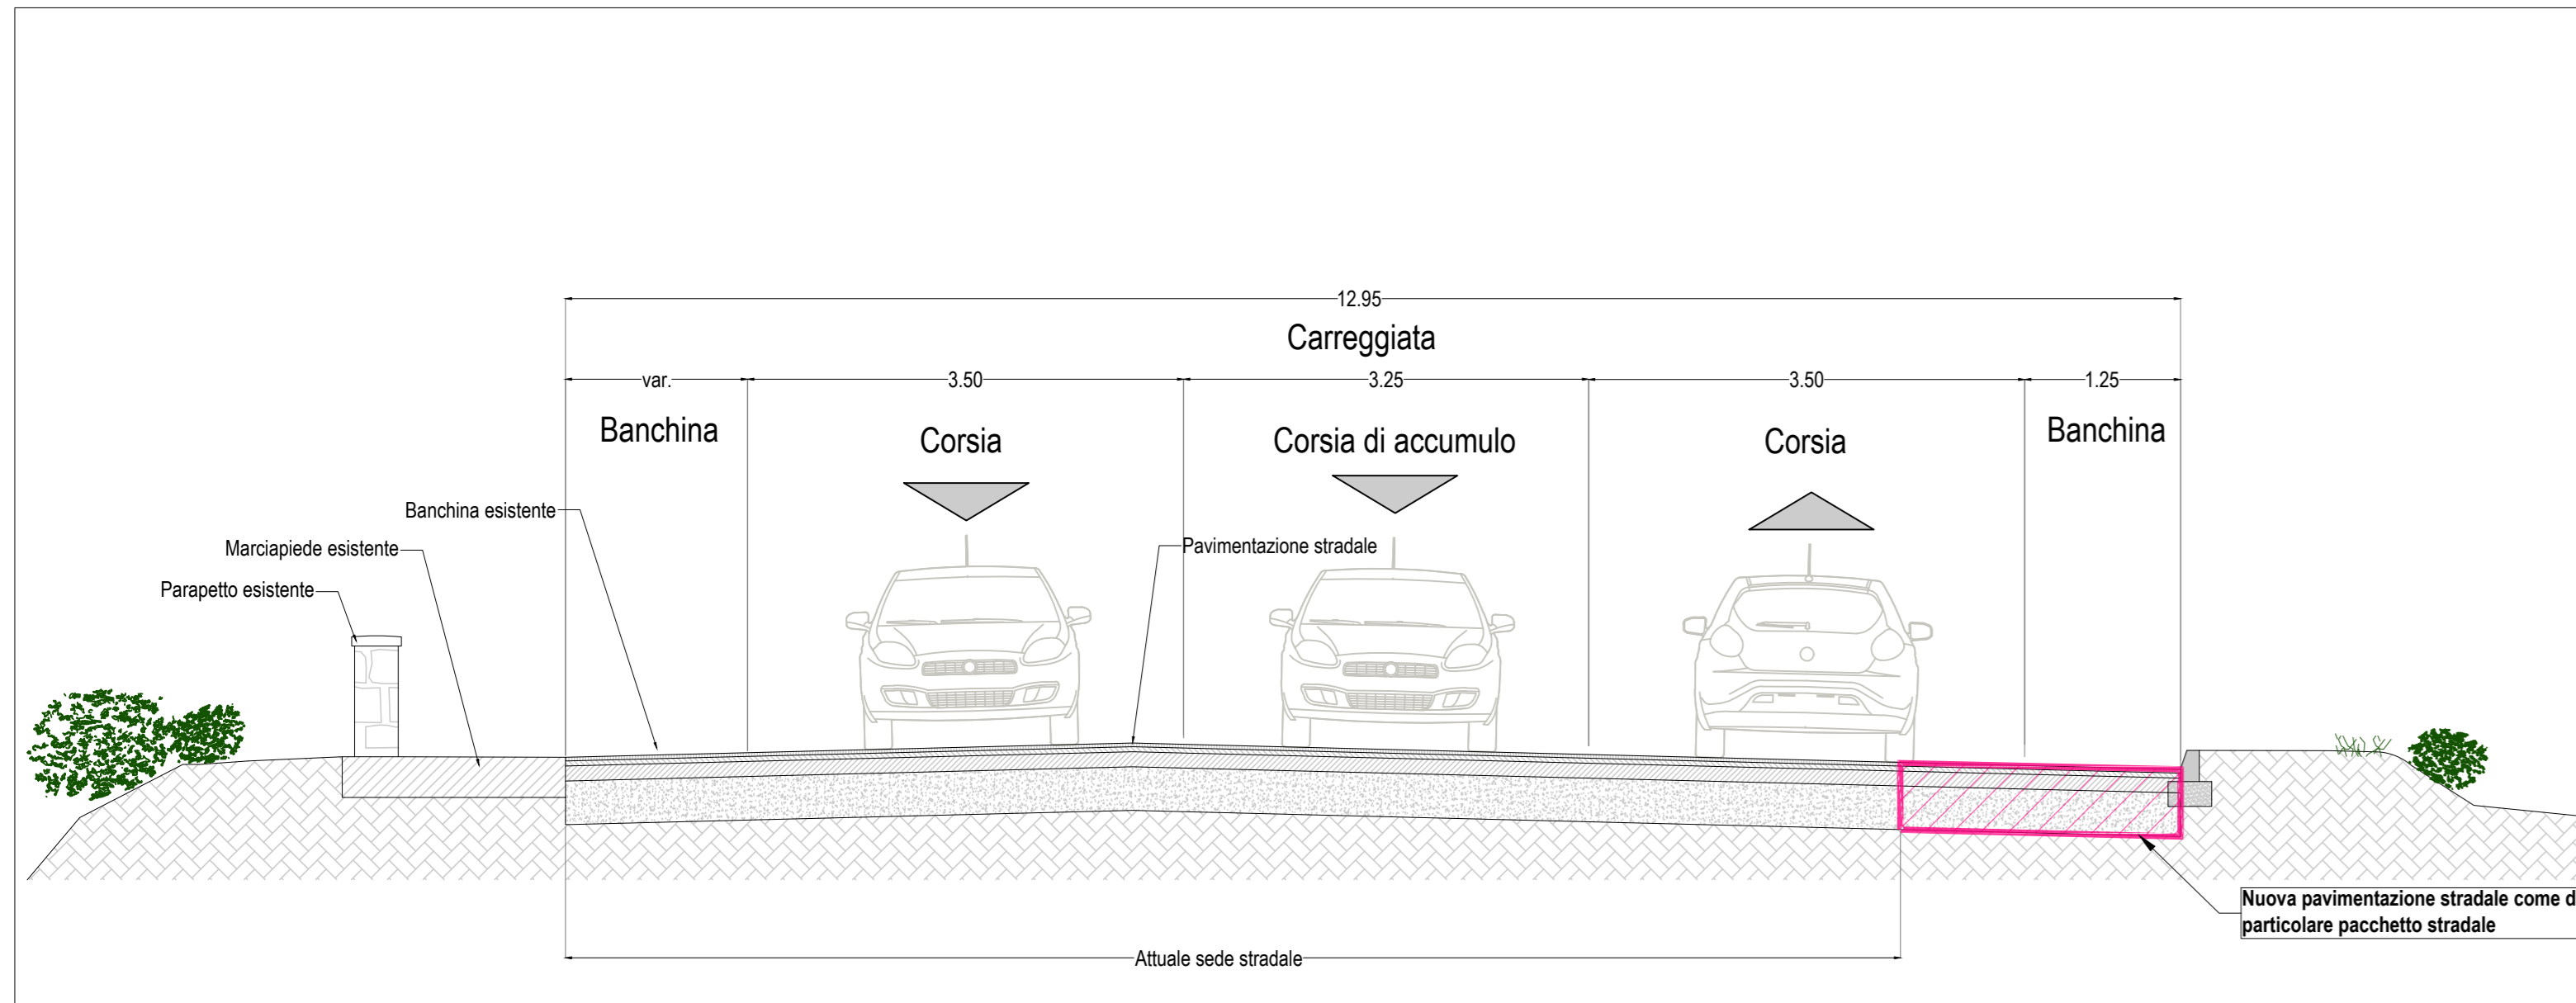

Sezione tipo viabilità residenziale - Sezione D-D
Scala 1:50

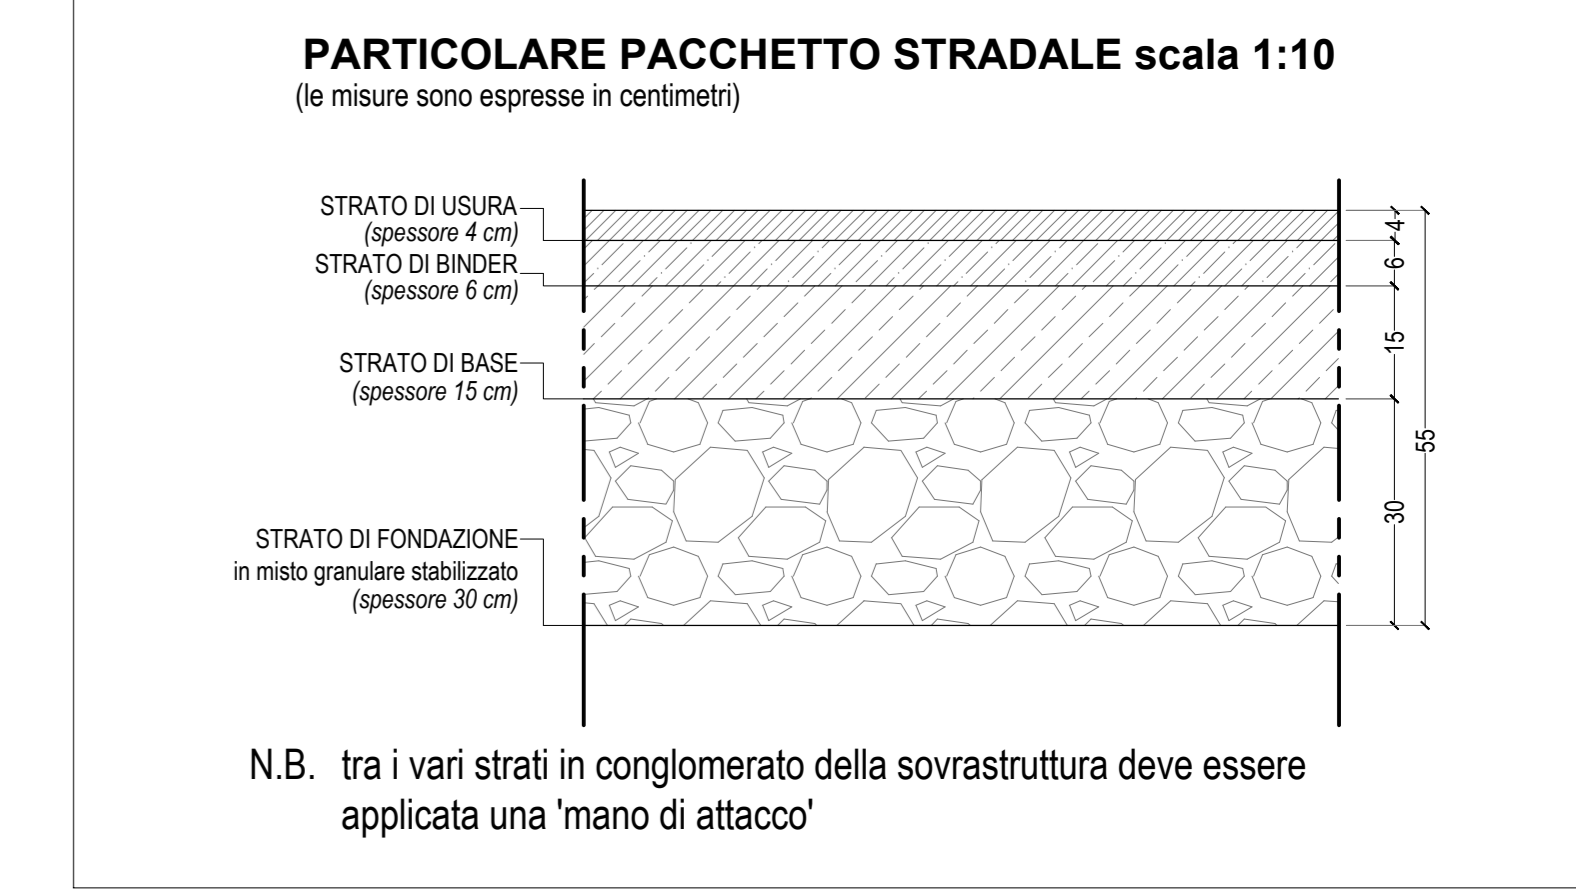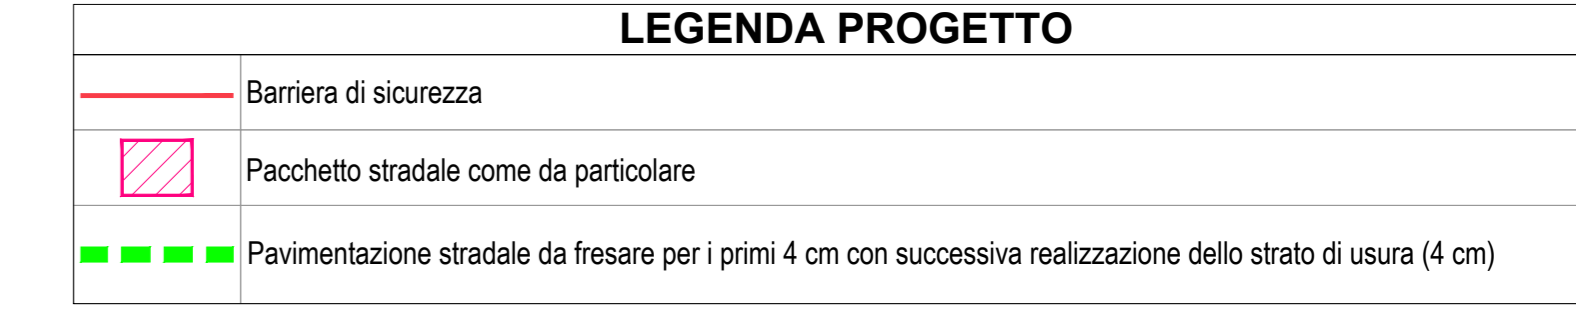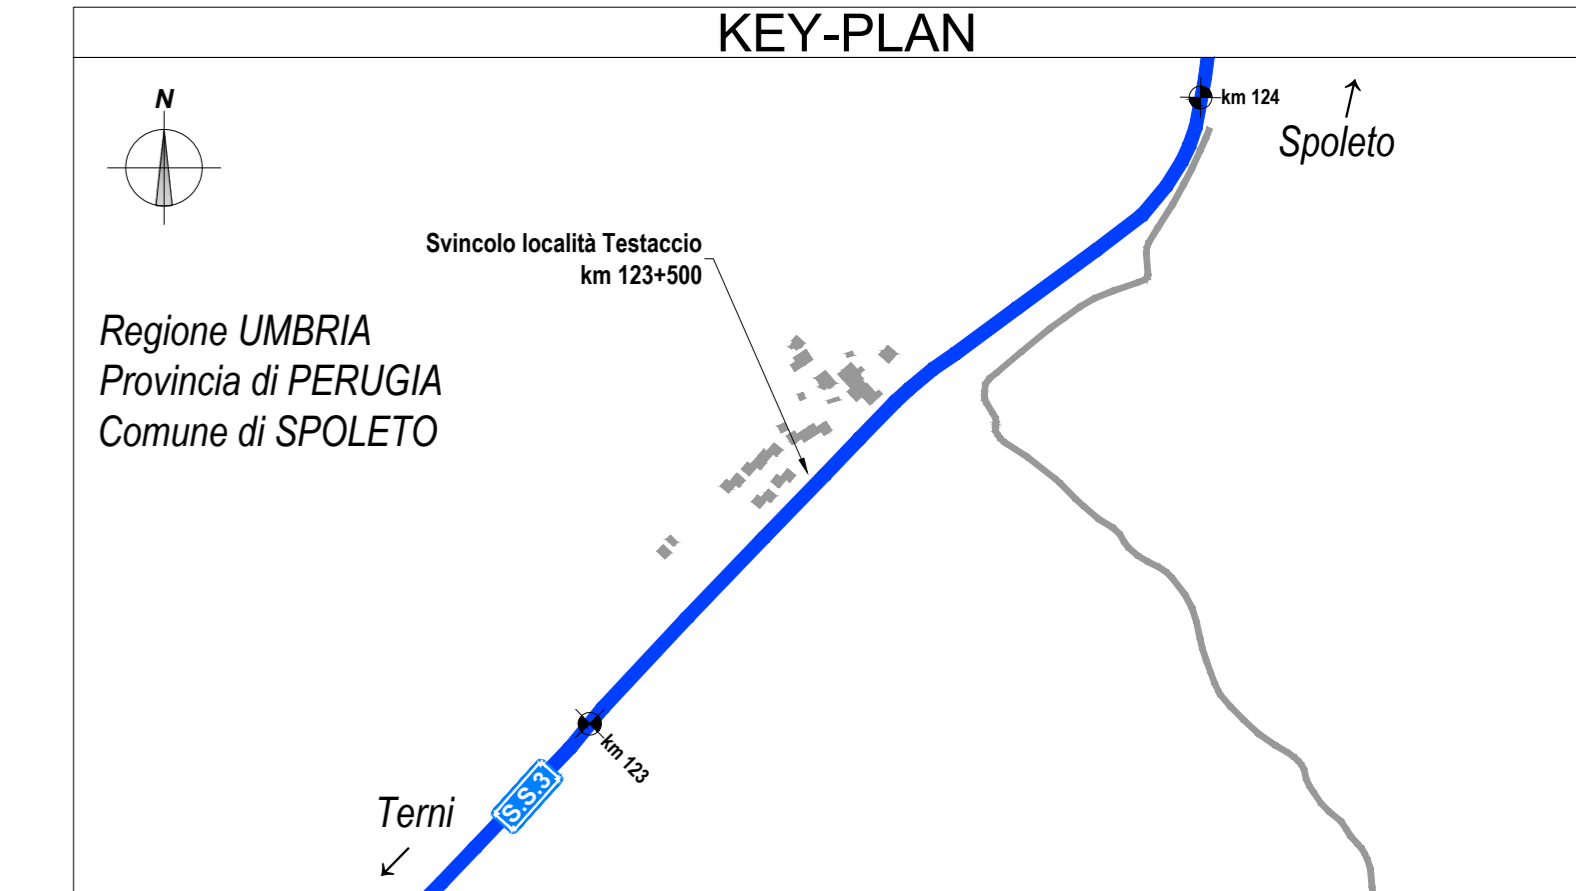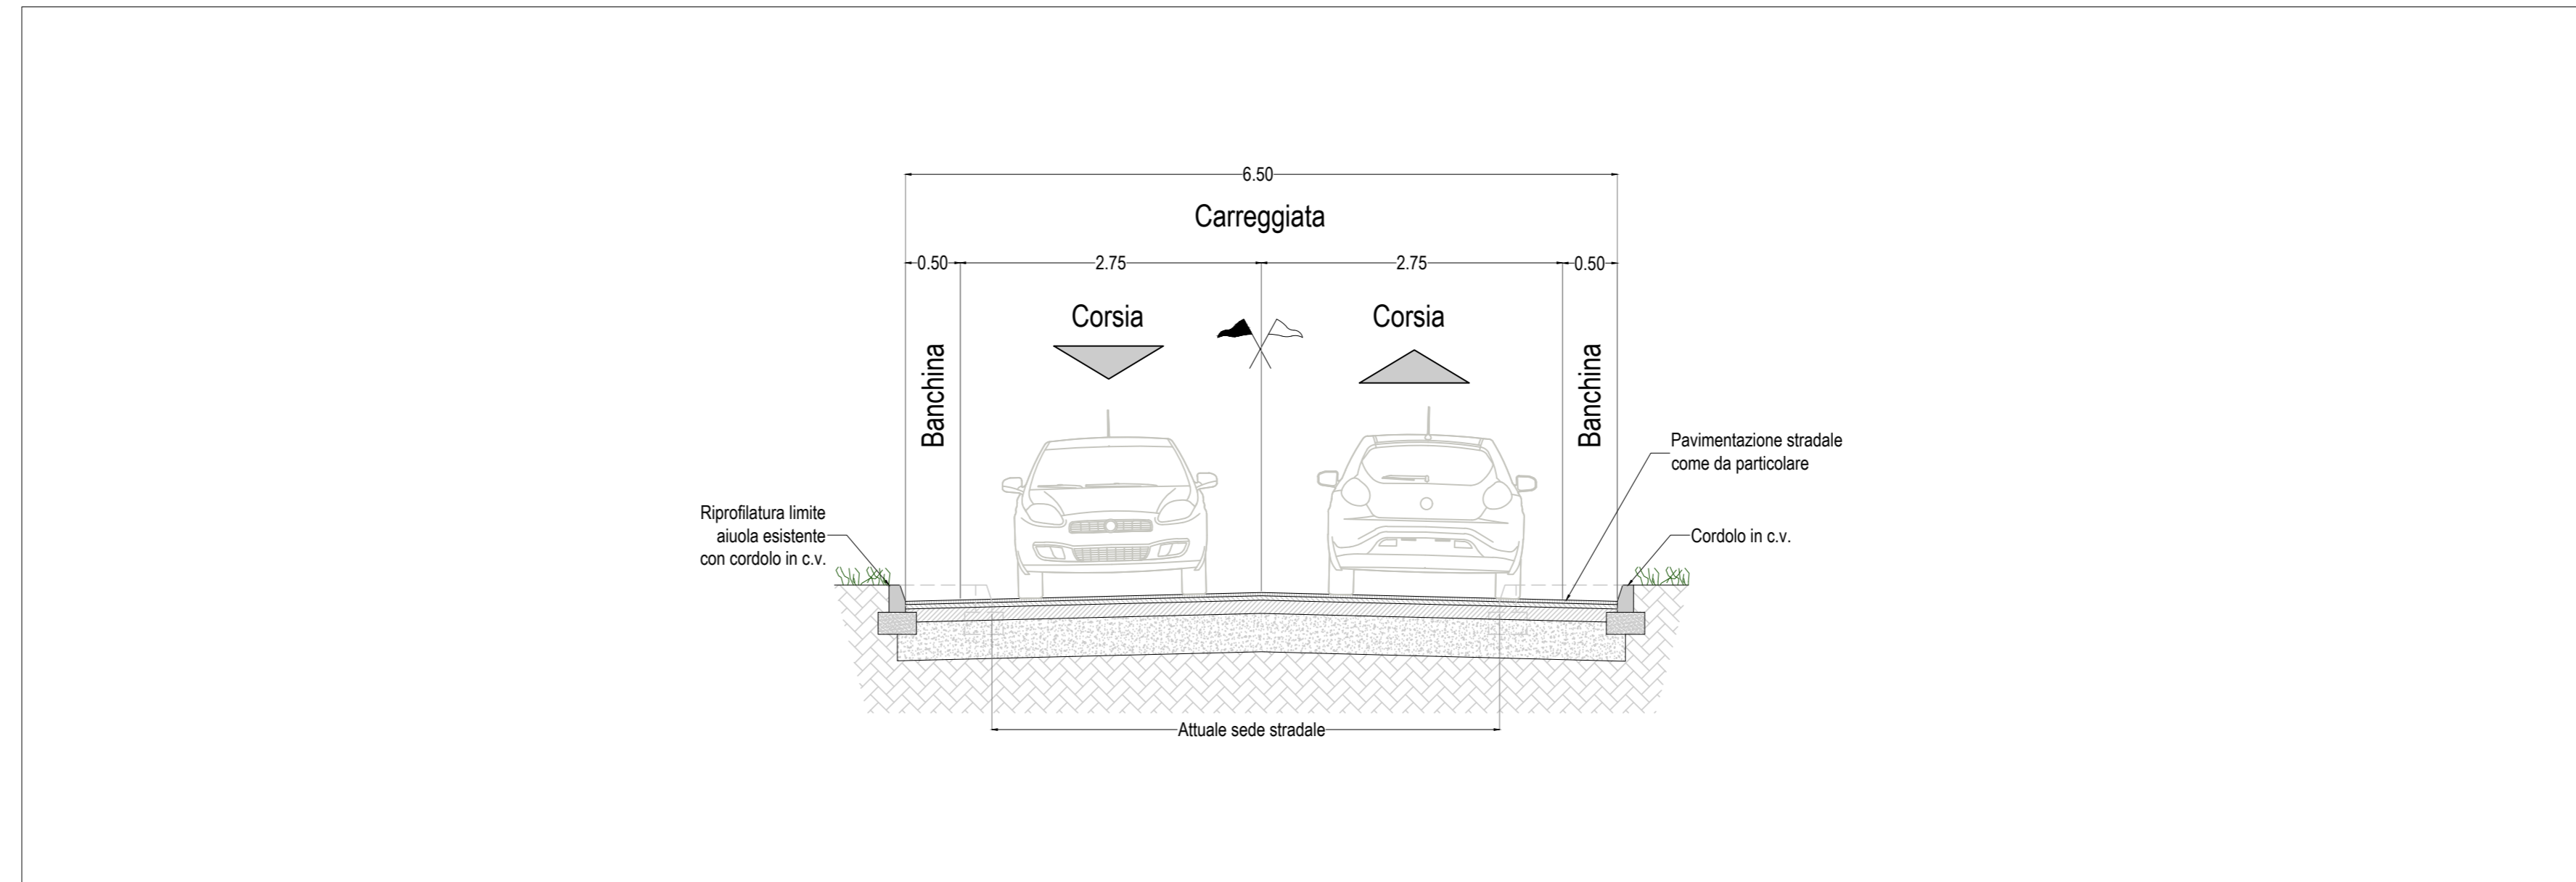

Via Flaminia - Planimetria Sezioni - Scala 1:200

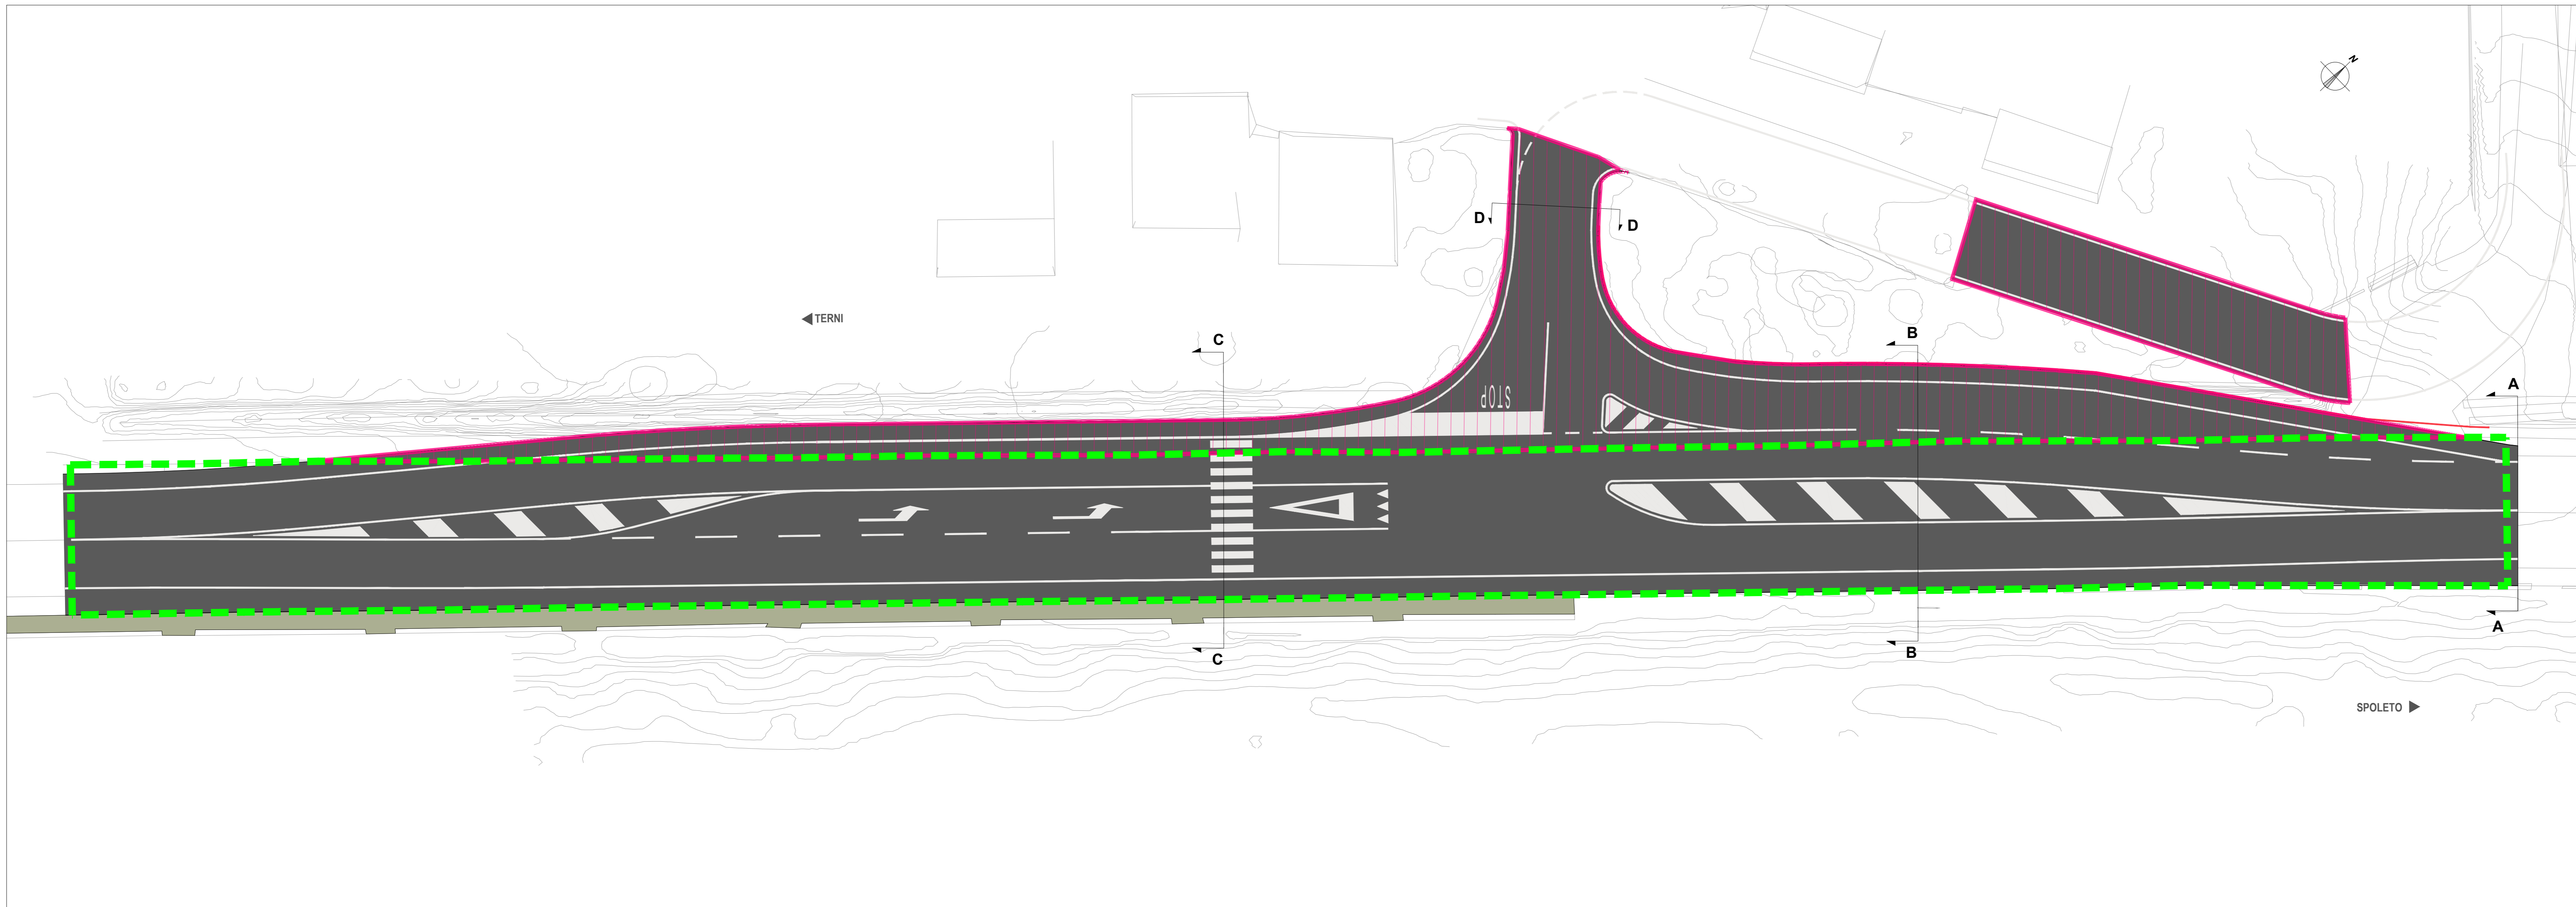

Anas Spa
STRUTTURA TERRITORIALE UMBRIA

DG 03-17
Accordo Quadro

CONTRATTO APPLICATIVO N. 01
CODICE SIL: ACMSPG00694EGENP-A1 CODICE CIG DERIVATO: YA52DBC989

S.S. 3 "Flaminia" - Progettazione definitiva ed esecutiva dei lavori di potenziamento e riqualificazione dell'infrastruttura - Centro abitato Testaccio al km 123+500

IL PROGETTISTA È RESPONSABILE DELL'INTEGRAZIONE DELLE PRESTAZIONI SPECIALISTICHE (DIPROGIT/ART 15 COMMA 12)
Dott. Ing. **LORENA RAGNACCI**
Ordine Ingegneri Provincia di Perugia n. A2857

COORDINATORE PER LA SICUREZZA
Ing. **Luigino Capponi**
Ordine Ingegneri Provincia di Perugia n. A2857

IL GEOLOGO
Dott. Geol. **Fausto Pelici**
Ordine dei Geologi della Regione Umbria n. 71

IL RESP. DEL PROCEDIMENTO
Ing. **Andrea Pinciarico**

PROGETTAZIONE
cooprogetti
COOPROGETTI S.p.A. - Sede in Italia ed Estero
Via della Pace, 104 - 00184 Roma (RM)
www.cooprogetti.it

DIRETTORE TECNICO
Ing. **Luorena Ragnacci**
Ordine Ingegneri Provincia di Perugia n. A2857

GRUPPO PROGETTAZIONE
Ing. **Daniela Pelle**
Ing. **Mario Pappalardo**
Arch. **Mario Angelucci**
Arch. **Piero Ghirelli**
Arch. **Antonello Sisti**
Ing. **Edoardo Filippetti**
Ing. **Costantino Carichetti**
Arch. **Enrico Costa**
Arch. **Alessio Mazzarelli**
Ing. **Federico Soraci**

PROGETTO STRADALE
SEZIONI TIPO E PARTICOLARI

CODICE PROGETTO	FASE	NOME FILE	REVISIONE	SCALA
17063	E	PO0P00TRAST01_A	A	VARIE

REV.	DESCRIZIONE	DATA	REDATTO	VERIFICATO	APPROVATO
A	Emissione	Feb. 2021	Cicchetti	Parfitt	Ragnacci