


SEZIONE B-B 1:50
COUPE B-B 1:50

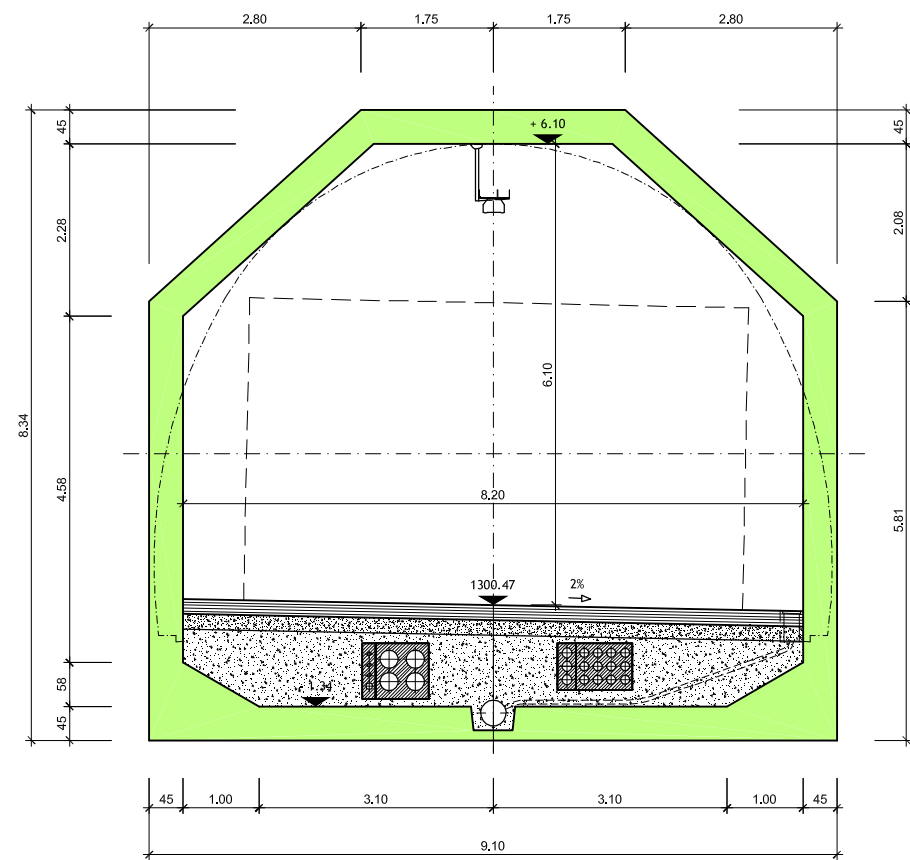

SEZIONE D-D 1:50
COUPE D-D 1:50


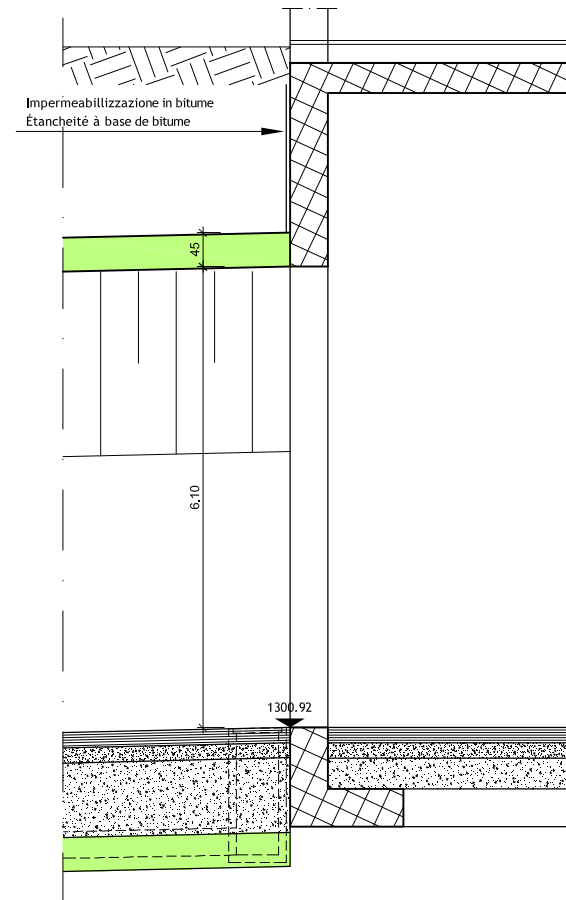


TABELLA MATERIALI / TYPE MATERIAUX

CALCESTRUZZO GETTATO IN OPERA BETON COULE EN PLACE	
Classe / Classe	C 35/45
Esposizione / Exposition	XF1/XC3
Lavorabilità / Ouvrabilité	S4
Cont cloruro / Cont chlorures	Cl 0.20
CALCESTRUZZO PREFABBRICATO BETON POUR ELEMENTS PREFABRIQUES	
Classe / Classe	C 45/55
Esposizione / Exposition	XF1/XC3
Lavorabilità / Ouvrabilité	S3
Cont cloruro / Cont chlorures	Cl 0.20
CALCESTRUZZO SPRUZZATO BETON PROJETE	
Classe / Classe	C 35/45 - CP40
Esposizione / Exposition	XF1/XC3
Cont cloruro / Cont chlorures	Cl 0.20
CALCESTRUZZO NON STRUTTURALE (MAGRONE) BETON NON STRUCTUREL (MORTIER)	
Classe / Classe	C 12/15
ACCIAIO DA ARMATURA ACIER POUR ARMATURES	
Tipo	S 500

SEZIONE C-C 1:50
COUPE C-C 1:50

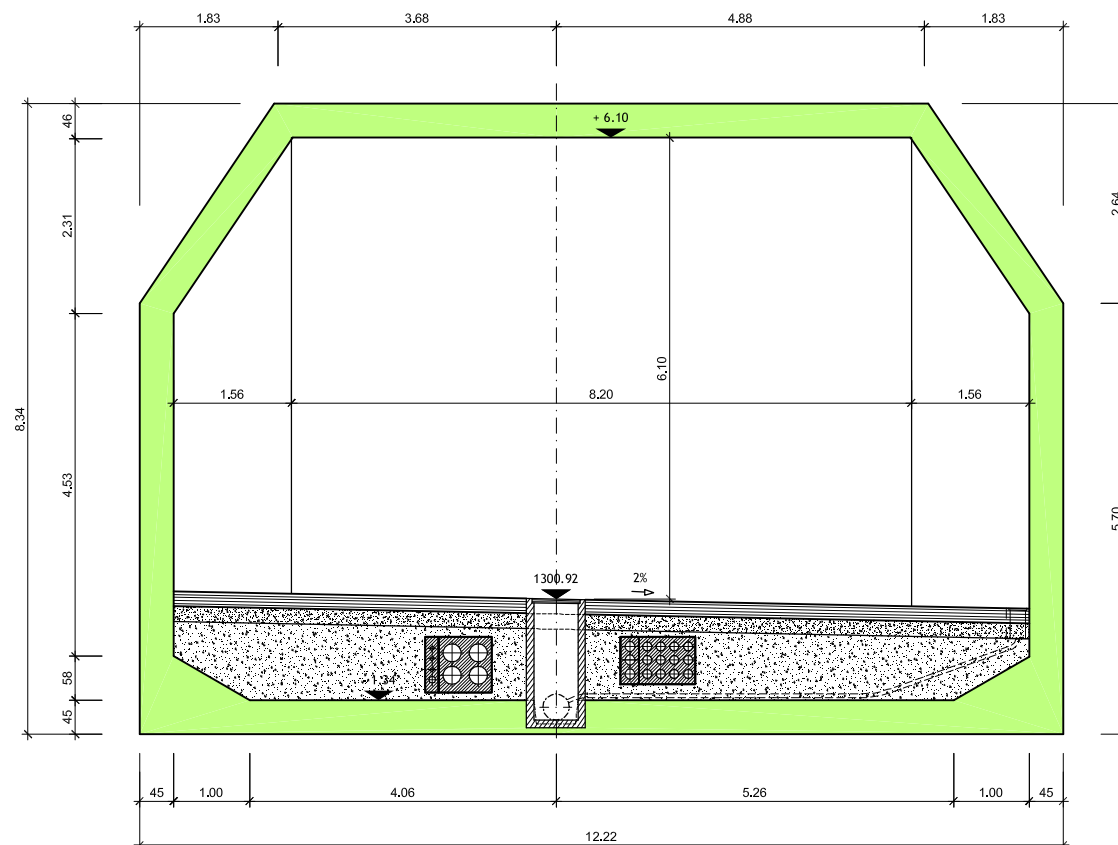


LOMBARDI SA
INGEGNERI CONSULENTI

Traforo Autostrada del Fréjus / Tunnel Routier du Fréjus
COSTRUZIONE GALLERIA DI SICUREZZA / CONSTRUCTION GALERIE DE SECURITE

PROGETTO DEFINITIVO 2006 / PROJET 2006
GALLERIA DI SICUREZZA / GALERIE DE SECURITE
PORTALE ITALIA / TETE ITALIE
OPERA DI RACCORDO A CIELO APERTO / RACCORDEMENT EN TRANCHEE COUVERTE
SEZIONI / COUPES

24.11.2006	Dom	Ru	Mo	Aggiornamento / Mise à jour	B
15.09.2006	Dom	GS	Mo	Nome file: 6145.2-P-044	A
Formato: 84x60	Scala: 1:50	No. L. F.	No. Com.		

SCALA GRAFICA - ECHELLE GRAPHIQUE :
(1:50)

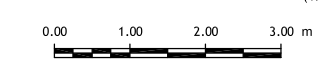

Progettisti: Ing. Andrea Mordasini, Dott. Ing. Marco Russo - Lombardi SA