


PROFILO ROTATORIA RO


Livelletta	DIFF. DI QUOTA LUNGHEZZA PENDENZA	h = 0.00 L = 182.21 i = 0.00%	
------------	---	-------------------------------------	--

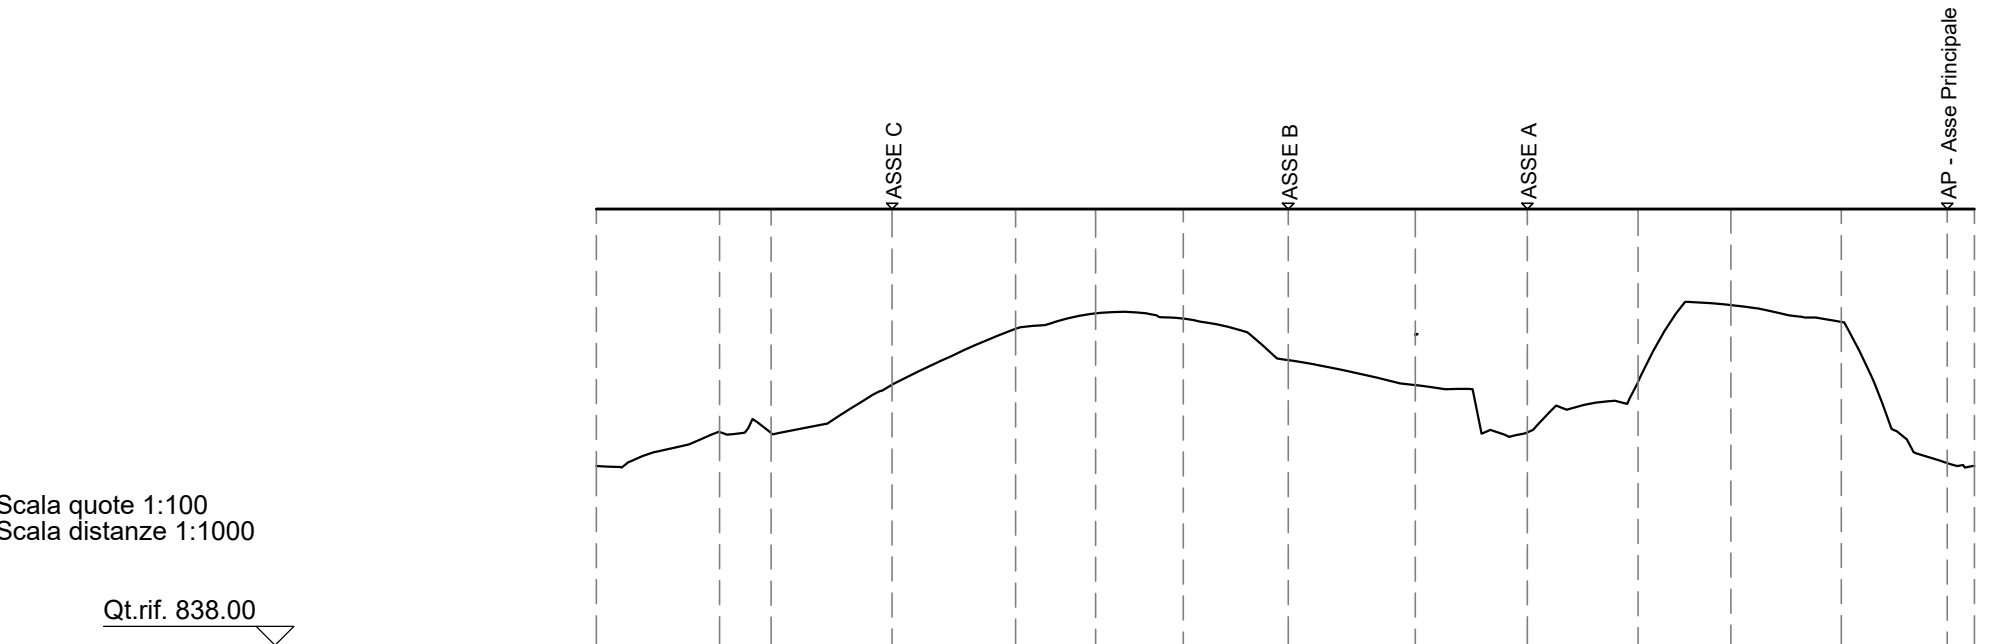

N. Sezione	RO-1	RO-2	RO-3	RO-4	RO-5	RO-6	RO-7	RO-8	RO-9	RO-10	RO-11	RO-12	RO-13	RO-14	RO-15
Quote Progetto	843.77	843.77	843.77	843.77	843.77	843.77	843.77	843.77	843.77	843.77	843.77	843.77	843.77	843.77	843.77
Quote Terreno	840.37	840.82	840.81	841.45	842.18	842.39	842.32	841.77	841.44	840.82	841.48	842.50	842.28	840.41	840.37
Differenza di quota	-3.40	-2.95	-2.96	-2.32	-1.59	-1.38	-1.45	-2.00	-2.33	-2.95	-2.29	-1.27	-1.49	-3.36	-3.40
Ettometriche	0														1
Progressive	0+000.00	0+016.27	0+023.11	0+039.11	0+055.43	0+066.00	0+077.60	0+091.49	0+108.28	0+123.11	0+137.73	0+150.00	0+164.62	0+178.64	0+182.21
Distanze Parziali	16.27	6.85	15.99	16.32	10.57	11.60	13.89	16.79	14.83	14.62	12.27	14.62	14.02	3.37	
Andamento Planimetrico	Sv = 182.21 a = 400.0000 R = 28.00														
Andamento cigli	Sx -- 2.00%														Dx -- -2.00%

PROFILO ASSE A


Livelletta	DIFF. DI QUOTA LUNGHEZZA PENDENZA	h = 0.29 L = 85.69 i = 0.34%	h = -0.26 L = 92.75 i = -0.28%	h = 0.59 L = 29.79 i = 2.00%
------------	---	------------------------------------	--------------------------------------	------------------------------------

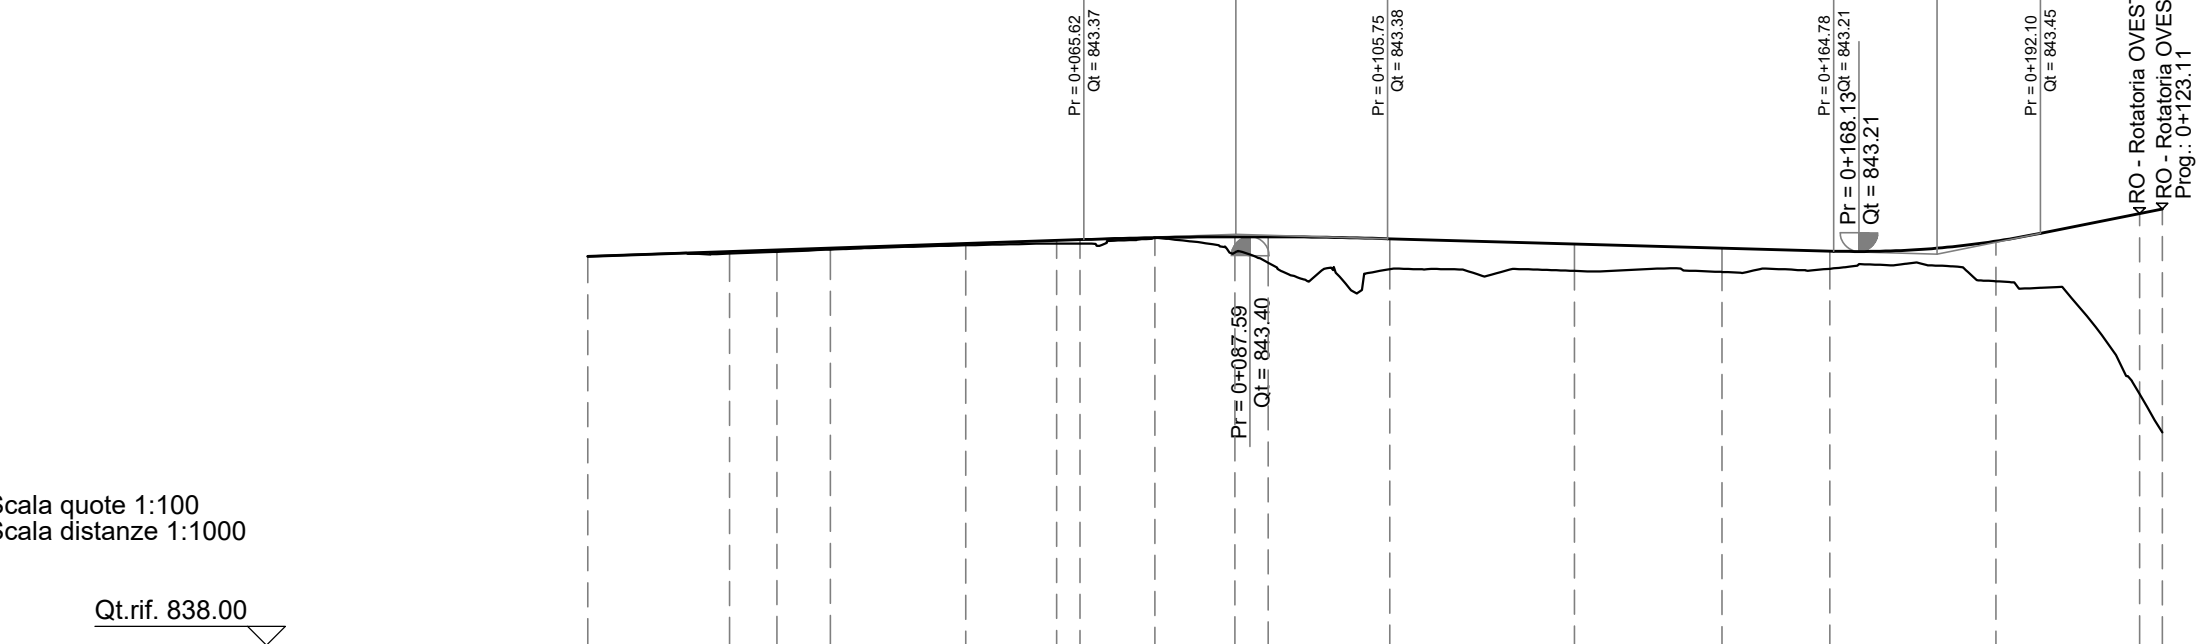

N. Sezione	A-1	A-2	A-3	A-4	A-5	A-6	A-7	A-8	A-9	A-10	A-11	A-12	A-13	A-14	A-15	A-16	A-17
Quote Progetto	843.14	843.21	843.23	843.25	843.31	843.35	843.36	843.39	843.40	843.40	843.38	843.31	843.25	843.21	843.35	843.71	843.77
Quote Terreno	843.14	843.18	843.20	843.23	843.29	843.31	843.31	843.39	843.20	843.06	842.98	842.95	842.94	842.98	842.81	841.32	840.82
Differenza di quota	-0.00	-0.03	-0.02	-0.02	-0.02	-0.04	-0.05	-0.00	-0.21	-0.34	-0.40	-0.36	-0.32	-0.23	-0.53	-2.89	-2.99
Ettometriche	0																2
Progressive	0+000.00	0+018.74	0+025.00	0+032.08	0+050.00	0+062.00	0+065.08	0+075.00	0+085.58	0+090.00	0+106.08	0+130.51	0+150.00	0+164.26	0+186.24	0+205.02	0+208.23
Distanze Parziali	18.74	6.26	7.08	17.92	12.00	3.08	9.92	10.58	4.42	16.08	24.43	19.49	14.26	21.99	18.98	3.01	
Andamento Planimetrico	L = 18.74 A = 73.000 Sv = 46.34 Tau = 12.6463 Di = 0.78 Sv = 41.00 a = 22.6969 R = 115.00 A = 48.000 Sv = 31.75 Tau = 17.0049 Di = 0.79 Sv = 43.97 a = 46.6578 R = 60.00																
Andamento cigli	Sx -- 2.00%																Dx -- -2.00%

PROFILO ASSE B


Livelletta	DIFF. DI QUOTA LUNGHEZZA PENDENZA	h = -0.68 L = 20.42 i = -3.22%	h = -0.20 L = 202.91 i = -0.10%
------------	---	--------------------------------------	---------------------------------------

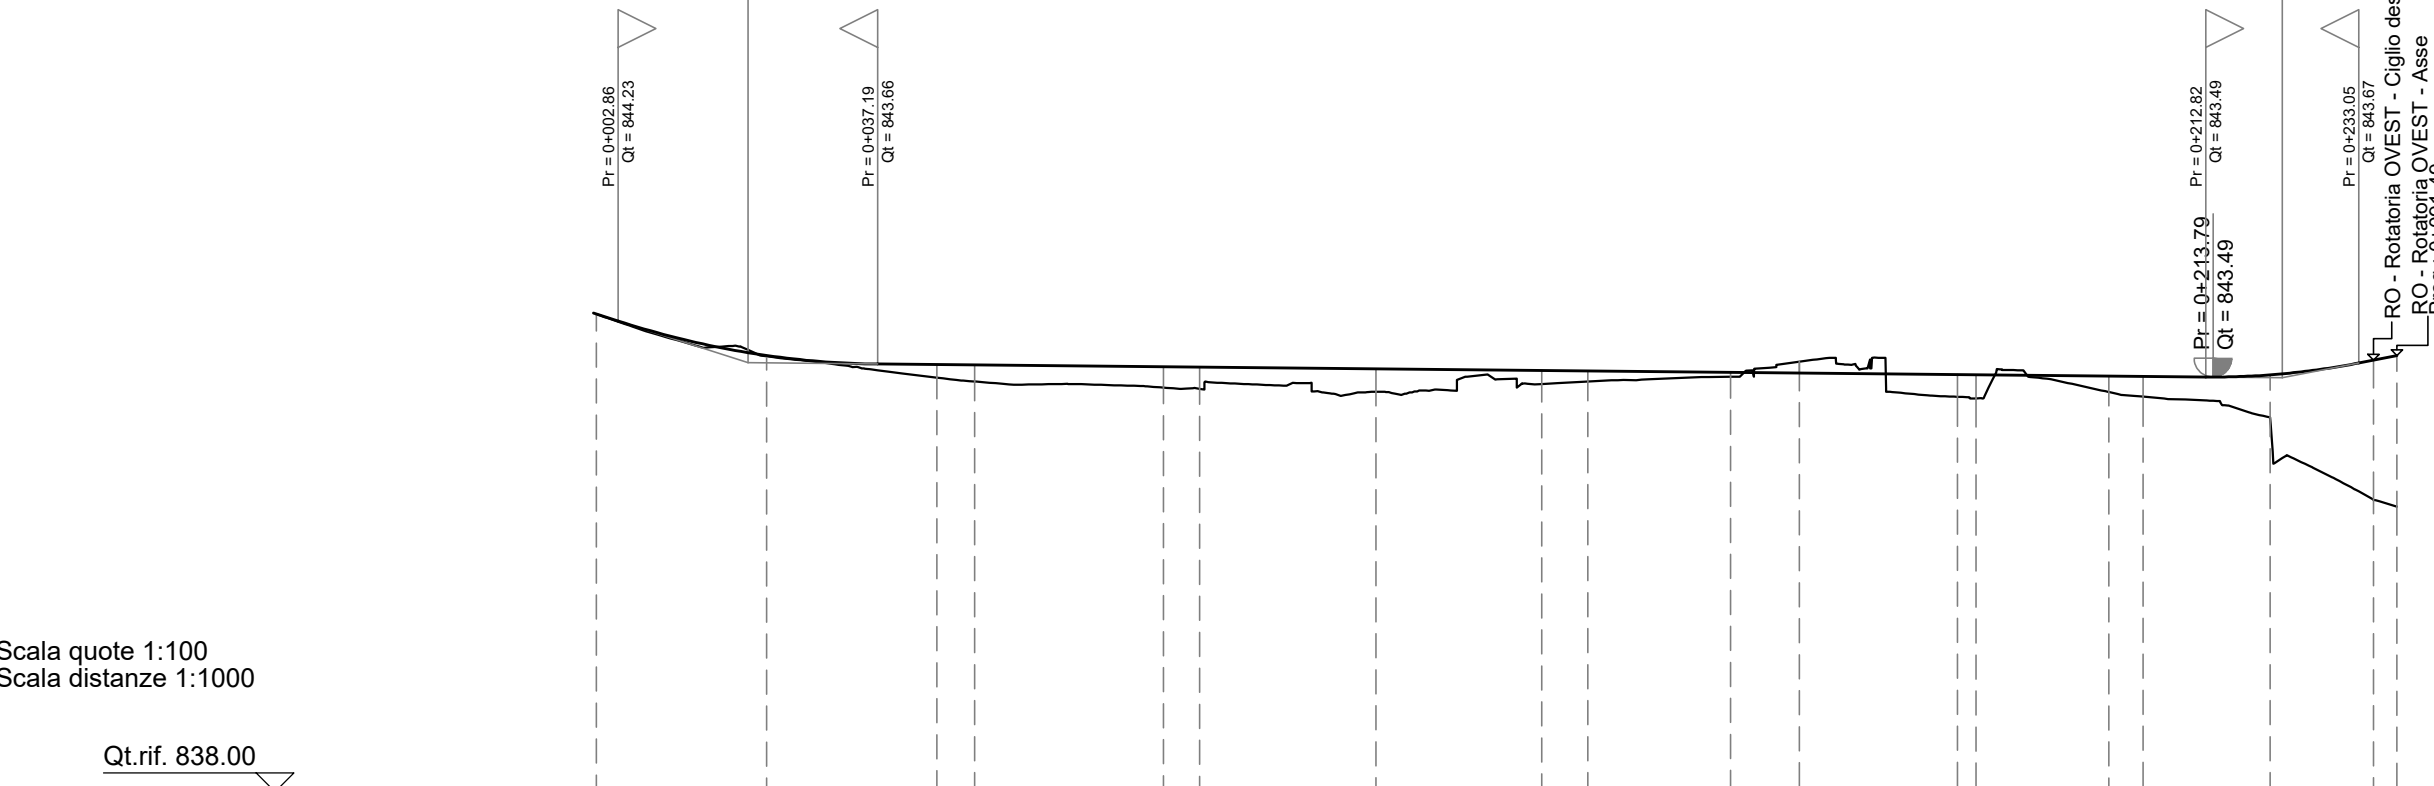


N. Sezione	B-1	B-2	B-3	B-4	B-5	B-6	B-7	B-8	B-9	B-10	B-11	B-12	B-13	B-14	B-15	B-16	B-17
Quote Progetto	844.32	843.77	843.65	843.65	843.62	843.62	843.59	843.57	843.57	843.55	843.54	843.52	843.52	843.50	843.50	843.52	843.77
Quote Terreno	844.32	843.76	843.48	843.43	843.35	843.33	843.29	843.39	843.43	843.49	843.69	843.20	843.20	843.23	843.23	841.96	841.77
Differenza di quota	-0.00	-0.01	-0.17	-0.22	-0.28	-0.29	-0.30	-0.18	-0.14	-0.06	-0.15	-0.29	-0.31	-0.27	-0.27	-1.65	-2.00
Ettometriche	0																2
Progressive	0+000.00	0+022.50	0+045.00	0+050.00	0+075.00	0+079.76	0+103.10	0+125.00	0+131.10	0+150.00	0+159.10	0+180.00	0+182.43	0+200.00	0+204.52	0+221.32	0+235.01
Distanze Parziali	22.50	22.50	5.00	25.00	4.76	23.33	21.90	6.10	18.90	9.10	20.90	2.43	17.57	4.52	16.80	13.68	3.12
Andamento Planimetrico	R = 311.13 Sv = 45.00 a = 9.2077 A = 104.000 Sv = 34.78 Tau = 3.5568 Di = 0.49 R = 210.00 Sv = 58.00 a = 16.8785 A = 21.000 Sv = 10.20 Tau = 3.5988 Di = 0.51 Sv = 56.00 a = 21.3908 R = 100.00																
Andamento cigli	Sx -- 2.00%																Dx -- -2.00%

PROFILO ASSE C

Livelletta	DIFF. DI QUOTA LUNGHEZZA PENDENZA	h = -0.04 L = 50.09 i = -0.08%	h = -0.51 L = 37.84 i = -1.36%	h = 0.33 L = 13.99 i = 2.00%
------------	---	--------------------------------------	--------------------------------------	------------------------------------

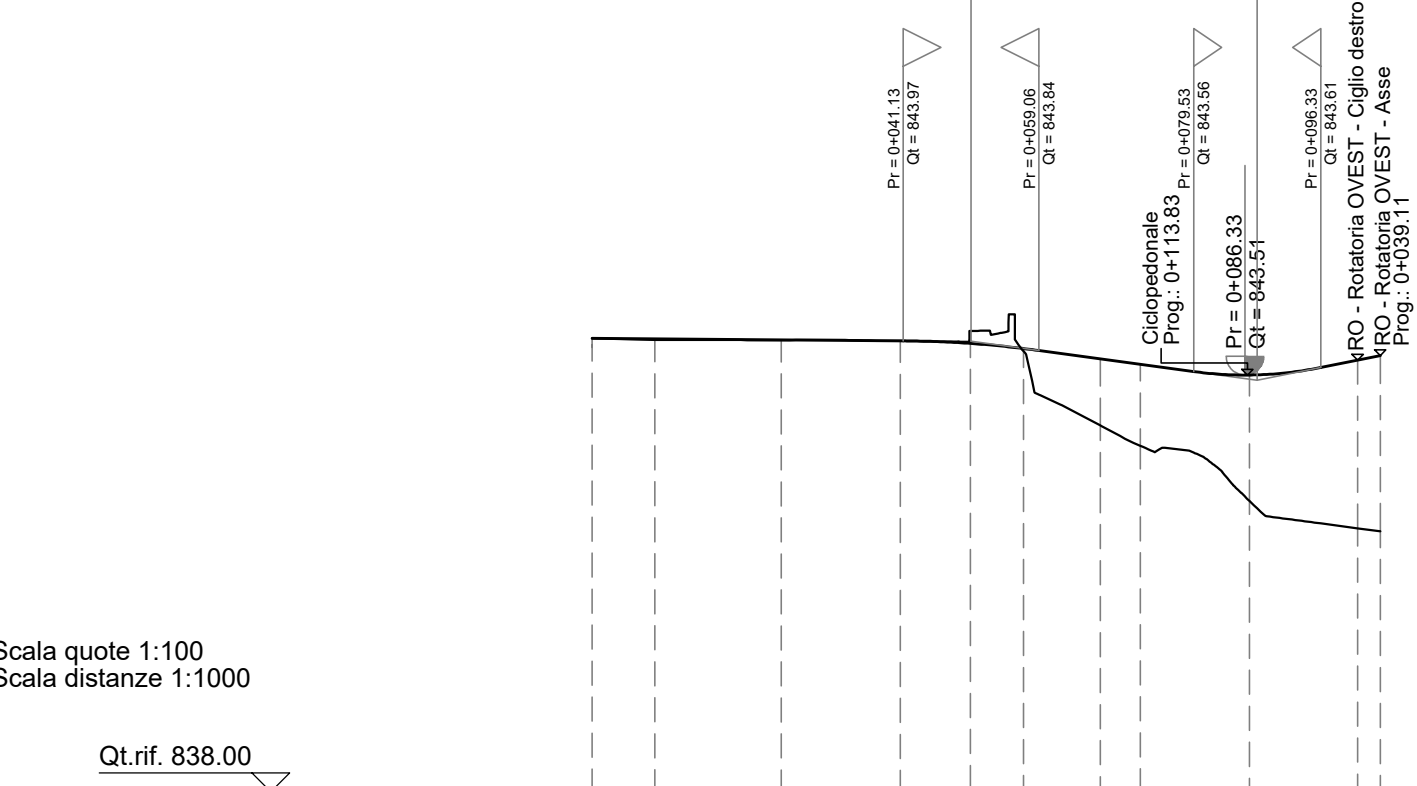

N. Sezione	C-1	C-2	C-3	C-4	C-5	C-6	C-7	C-8	C-9	C-10	C-11
Quote Progetto	844.00	843.99	843.98	843.97	843.93	843.96	843.73	843.65	843.51	843.71	843.77
Quote Terreno	844.00	843.98	843.97	843.96	844.09	843.83	842.85	842.58	841.85	841.49	841.32
Differenza di quota	-0.00	-0.01	-0.00	-0.00	-0.16	-0.03	-0.88	-1.08	-1.66	-2.22	-2.32
Ettometriche	0										1
Progressive	0+000.00	0+008.26	0+025.00	0+040.75	0+050.00	0+057.02	0+067.16	0+072.46	0+086.90	0+101.18	0+104.20
Distanze Parziali	8.26	16.74	15.75	9.25	7.02	10.14	5.30	14.44	14.29	3.01	
Andamento Planimetrico	L = 8.26 A = 62.000 Sv = 32.40 Tau = 10.3419 Di = 0.44 Sv = 31.71 a = 20.1880 R = 100.00 A = 36.000 Sv = 14.44 Tau = 3.5988 Di = 0.51 Sv = 56.00 a = 21.3908 R = 100.00										
Andamento cigli	Sx -- 2.00%										Dx -- -2.00%

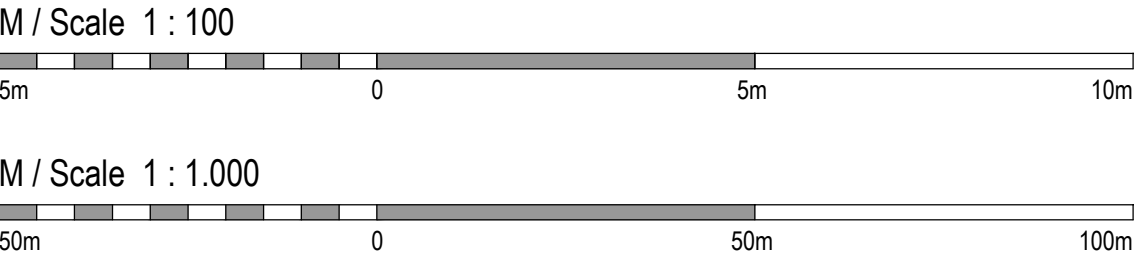




Struttura Territoriale Veneto e Friuli Venezia Giulia
Via E. Millojevich, 48 - 30173 Venezia Mestre - T [+39] 041 2911411 - F [+39] 041 5317321
Pec: anas.veneto@postacert.stradeanas.it - www.stradeanas.it

ANAS S.p.A. - Gruppo Ferrovie dello Stato Italiane

Società con socio unico soggetta all'attività di direzione e coordinamento di Ferrovie dello Stato Italiane S.p.A. e concessionaria ai sensi del D.L. 138/2002 (convertito con L. 178/2002)

Sede Legale: Via Monzambano, 10 - 00185 Roma T [+39] 06 44461 - F [+39] 06 4456224
Pec: anas@postacert.stradeanas.it
Cap. Soc. Euro 2.269.892.000,00 Iscr. R.E.A. 1024951 P.IVA 02133681003 C.F. 80208450587

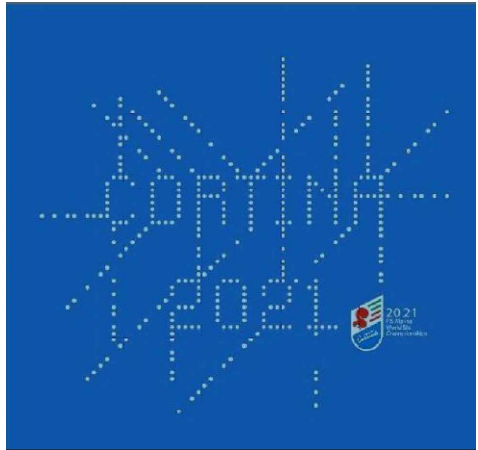

S.S. 51 "di Alemagna"
Provincia di Belluno

Piano straordinario per l'accessibilità
a Cortina 2021

Attraversamento dell'abitato di Tai di Cadore

PROGETTO ESECUTIVO

COD. VE 9172

RESPONSABILE INTEGRAZIONE PRESTAZIONI SPECIALISTICHE:
Dott. Ing. Paolo Mazzalai
Ord. Ingg. Prov. di Trento n° 626

CAPOGRUPPO MANDATARIA:
Systra SWS Engineering Spa

IL GEOLOGO:
Dott. Geol. Massimo Pietrantoni
Ordine dei Geologi Regione Lazio n. A738

MANDANTE:
Net Engineering
Vams Ingegneria

VISTO: IL RESPONSABILE DEL PROCEDIMENTO:
Dott. Ing. Ettore De Cesbron De La Grennelais

PROGETTO STRADALE
Intersezioni: svincolo Ovest Nebbiu Cortina
Profili longitudinali

CODICE PROGETTO	LIV. PROG. ANNO N. PROG.	NOME FILE	REVISIONE	SCALA:
MSVE14	E 2103	MSVE14-E-2103-V01-PS02-TRA-FP-01-A	A	1:1000/100
PROGETTO	ELAB.	V01PS02TRA-FP01		
A	Emissione	12.2021	C. ZECCHIN	R. SCHETTINO
REV.	DESCRIZIONE	DATA	REDATTO	VERIFICATO