




Livellletta	DIFF. DI QUOTA LUNGHEZZA PENDENZA	h = 0,00 L = 175.93 i = 0,00%	
-------------	---	-------------------------------------	--

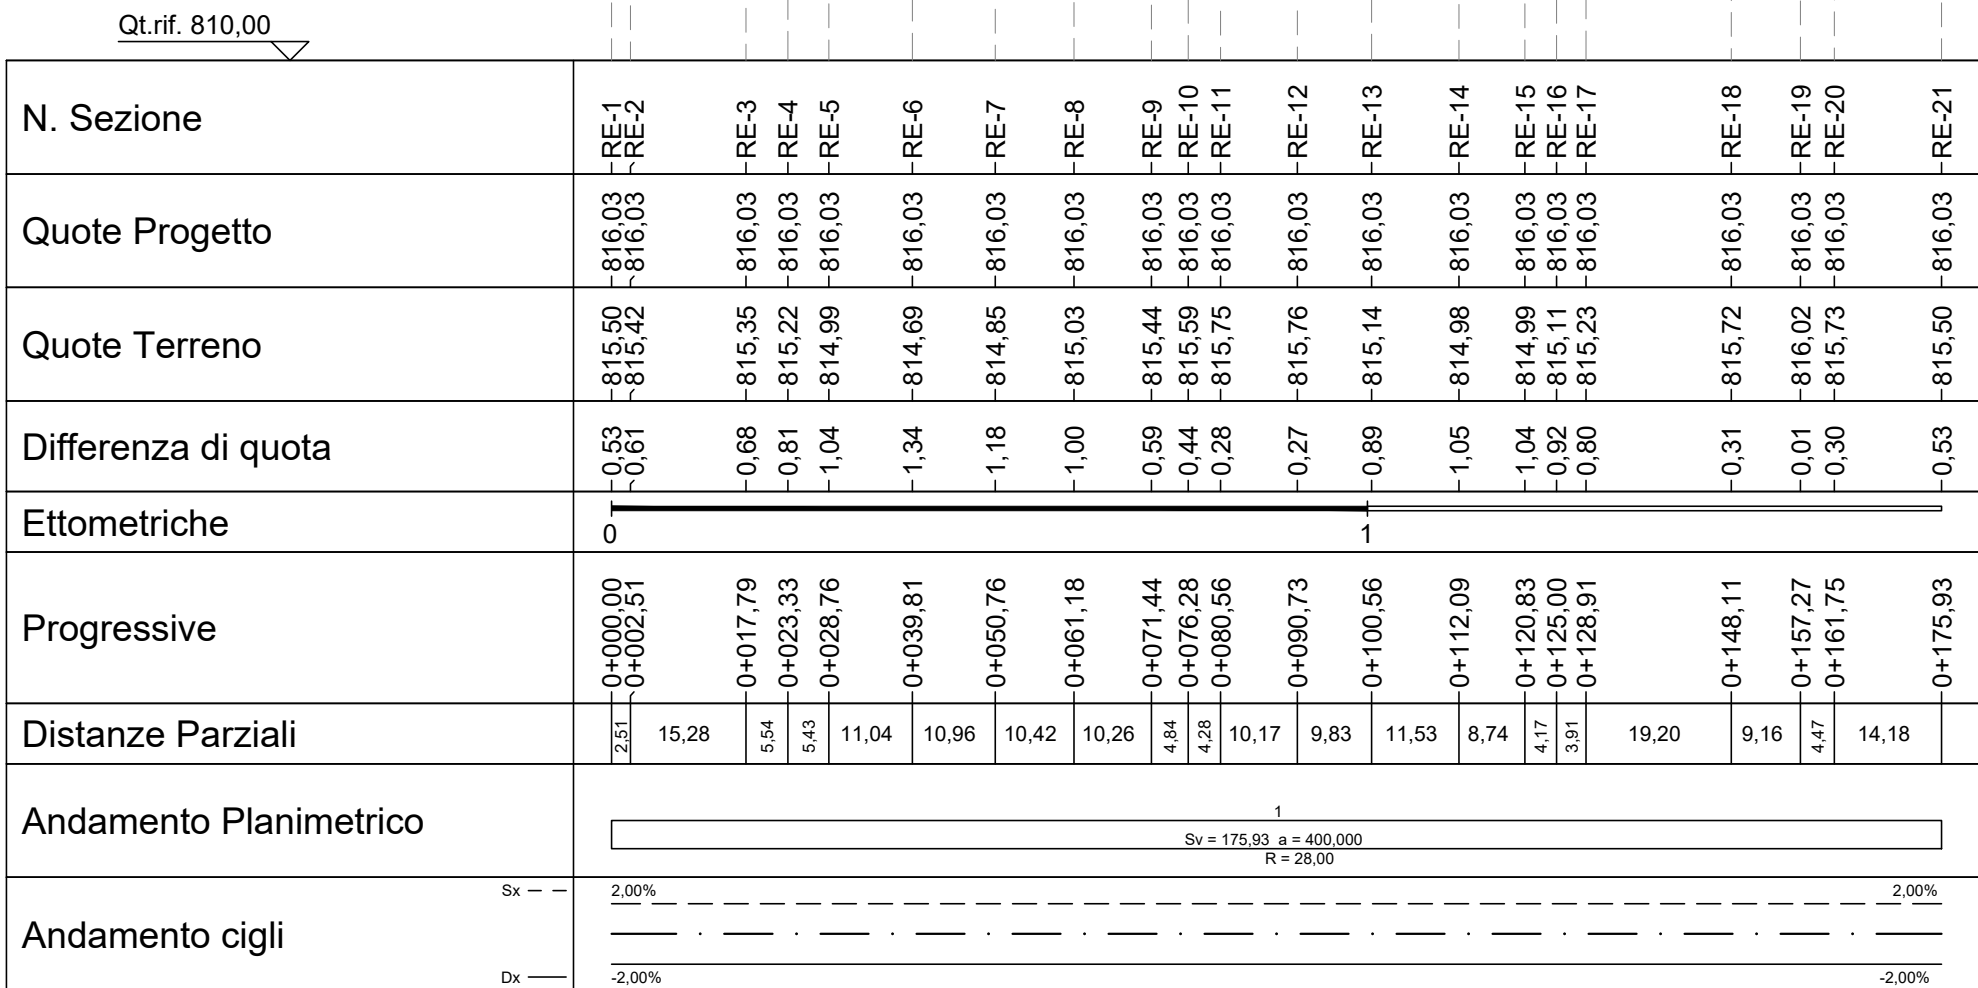


Livellotta	DIFF. DI QUOTA LUNGHEZZA PENDENZA	h = 0,54 L = 40,88 i = 1,32%	h = 2,46 L = 38,00 i = 6,46%	h = 0,02 L = 12,65 i = 0,17%
------------	---	------------------------------------	------------------------------------	------------------------------------

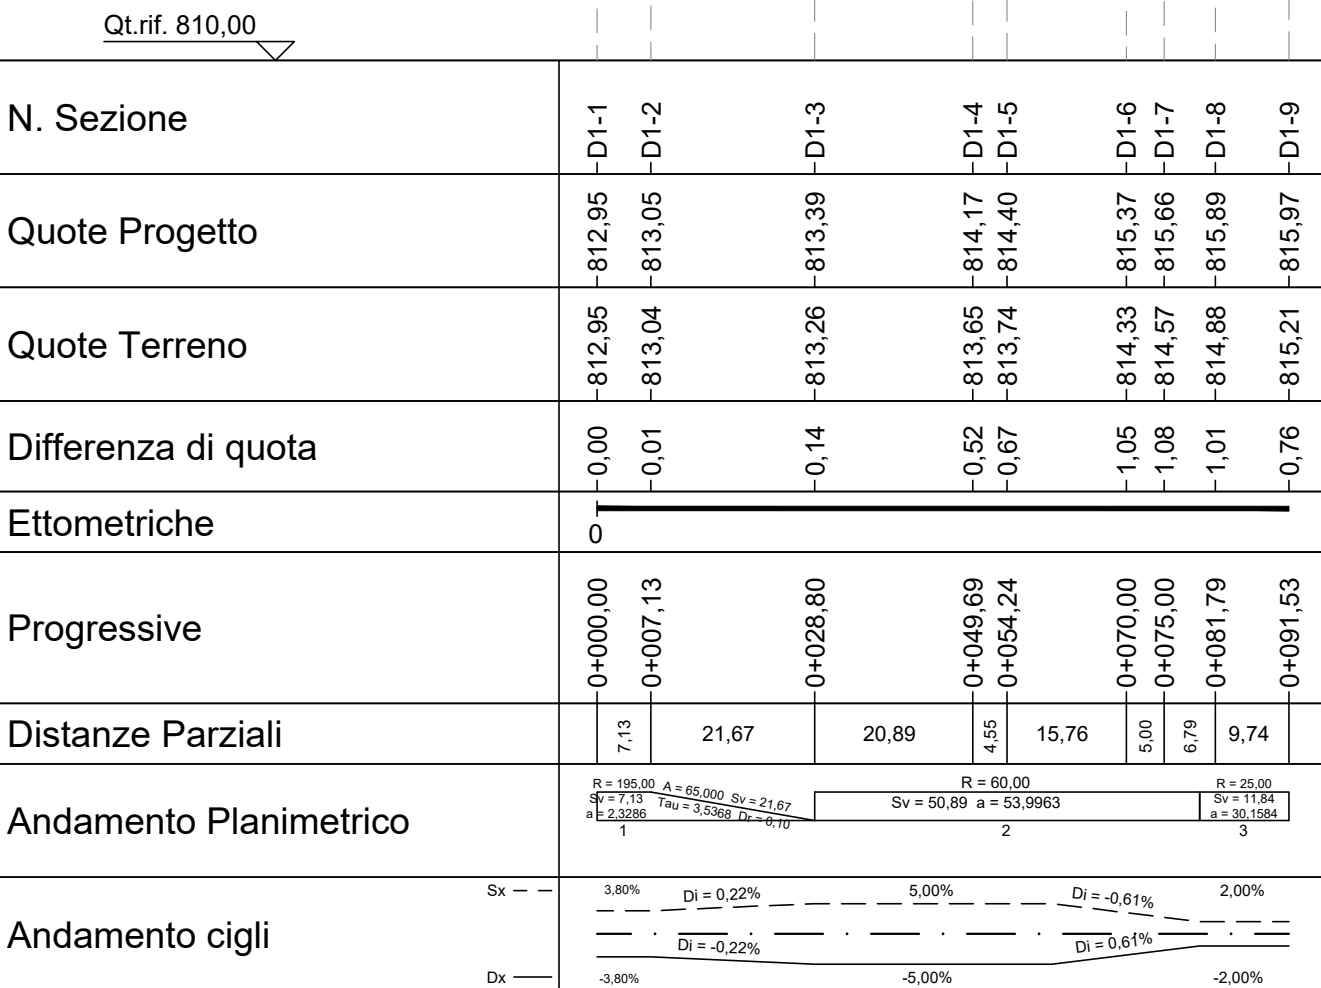


Livellotta	DIFF. DI QUOTA LUNGHEZZA PENDENZA	$h = -0,02$ $L = 13,46$ $i = -0,14\%$	$h = -2,35$ $L = 59,38$ $i = -3,96\%$	$h = -0,38$ $L = 29,02$ $i = -1,32\%$
------------	---	---	---	---

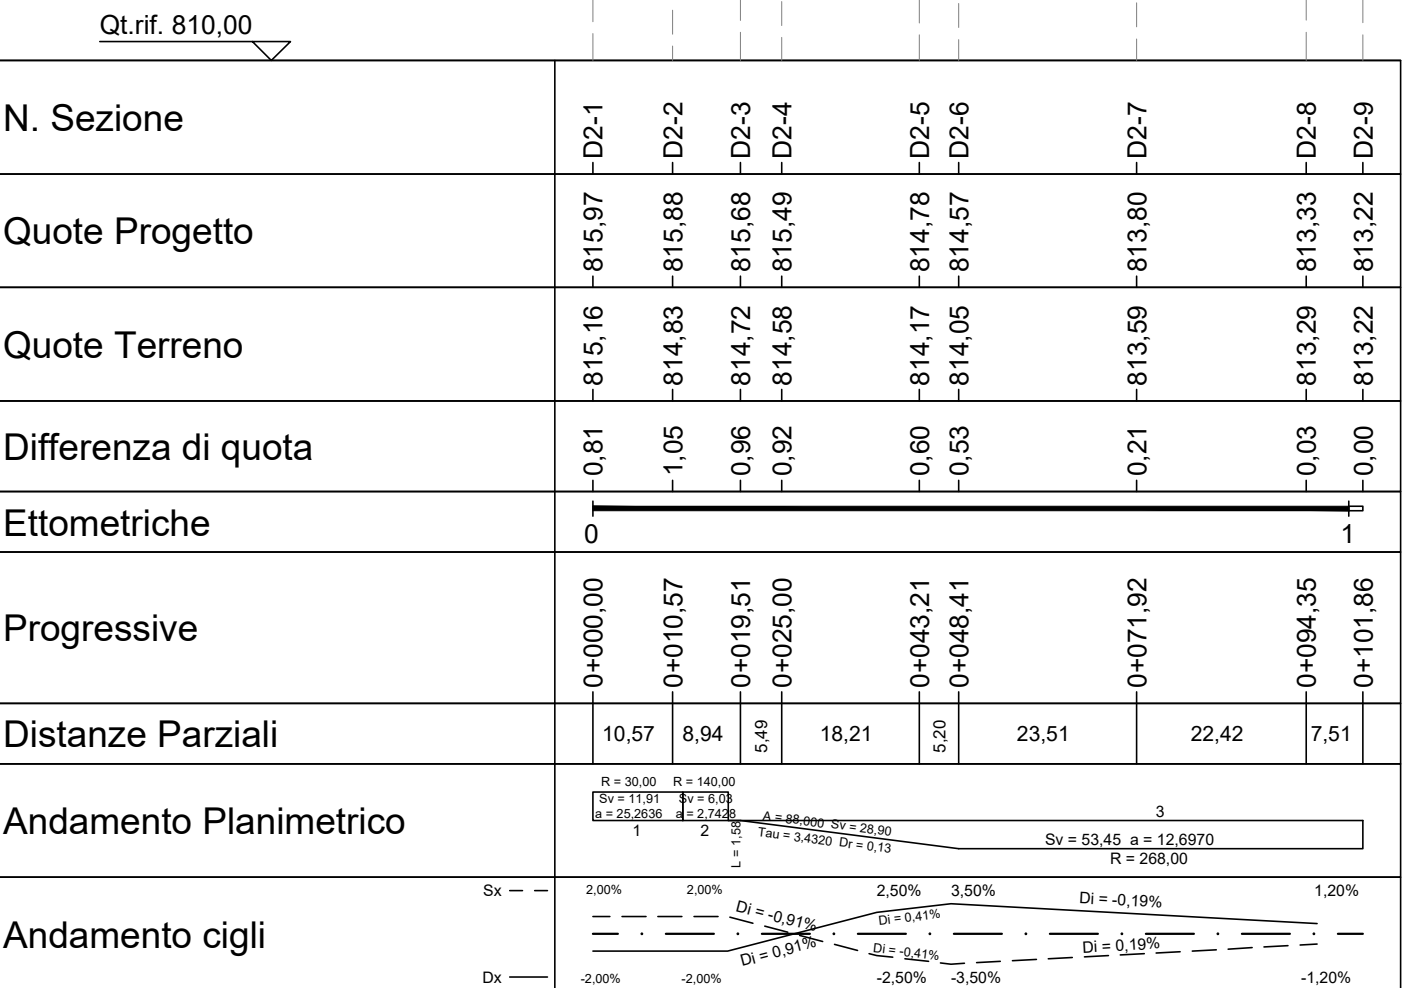


Livellotta	DIFF. DI QUOTA LUNGHEZZA PENDENZA	$\begin{matrix} h = -0,32 \\ L = 29,82 \\ i = -1,07\% \end{matrix}$	$\begin{matrix} h = -1,43 \\ L = 29,82 \\ i = -4,78\% \end{matrix}$	$\begin{matrix} h = -4,53 \\ L = 85,03 \\ i = -5,33\% \end{matrix}$	$\begin{matrix} h = 1,72 \\ L = 54,86 \\ i = 3,13\% \end{matrix}$	
------------	---	---	---	---	---	--

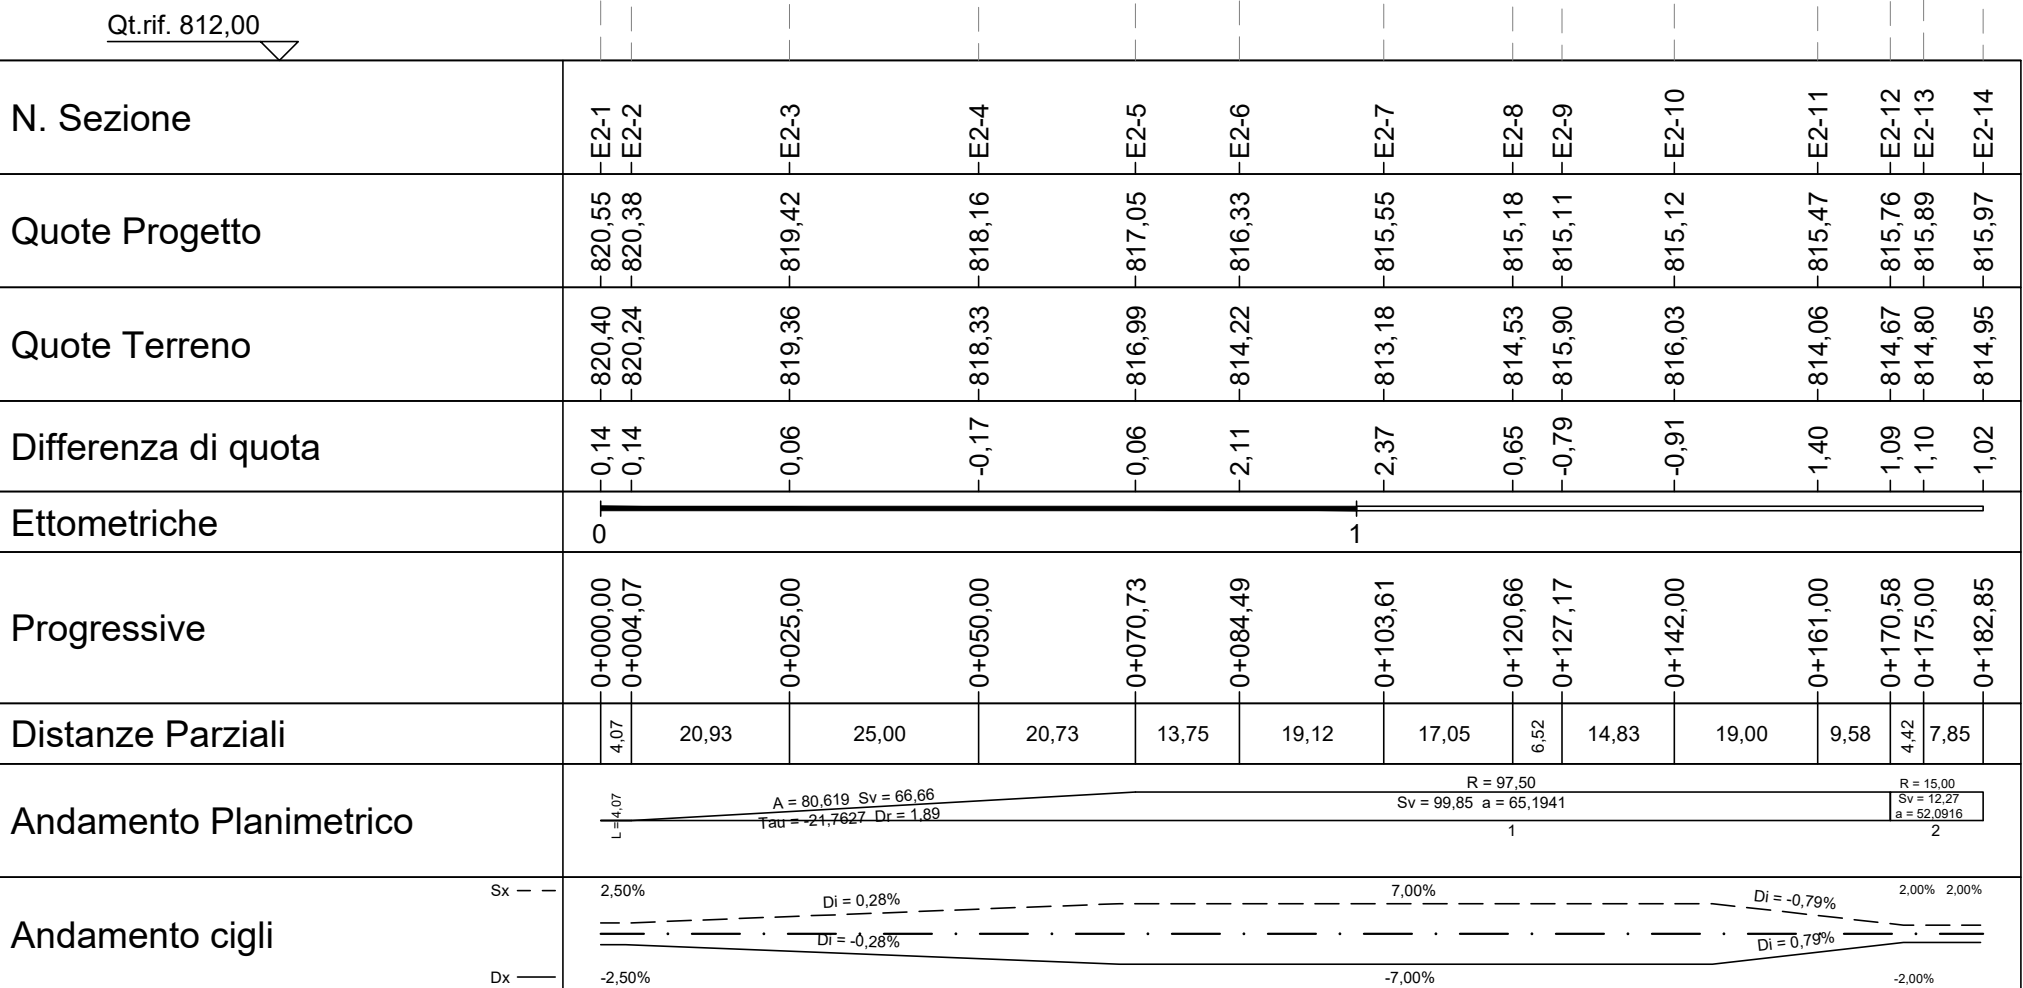



Livellotta	DIFF. DI QUOTA LUNGHEZZA PENDENZA	$\frac{0}{92,75}$ $h = 0,13$ $\frac{0}{75,83}$ $L = 75,83$ $\frac{0}{1,0516}$ $i = 0,17\%$	$h = 0,13$ $L = 75,83$ $i = 0,17\%$	$h = 3,79$ $L = 92,75$ $i = 4,09\%$	$h = 0,82$ $L = 20,95$ $i = 3,92\%$
------------	---	---	---	---	---

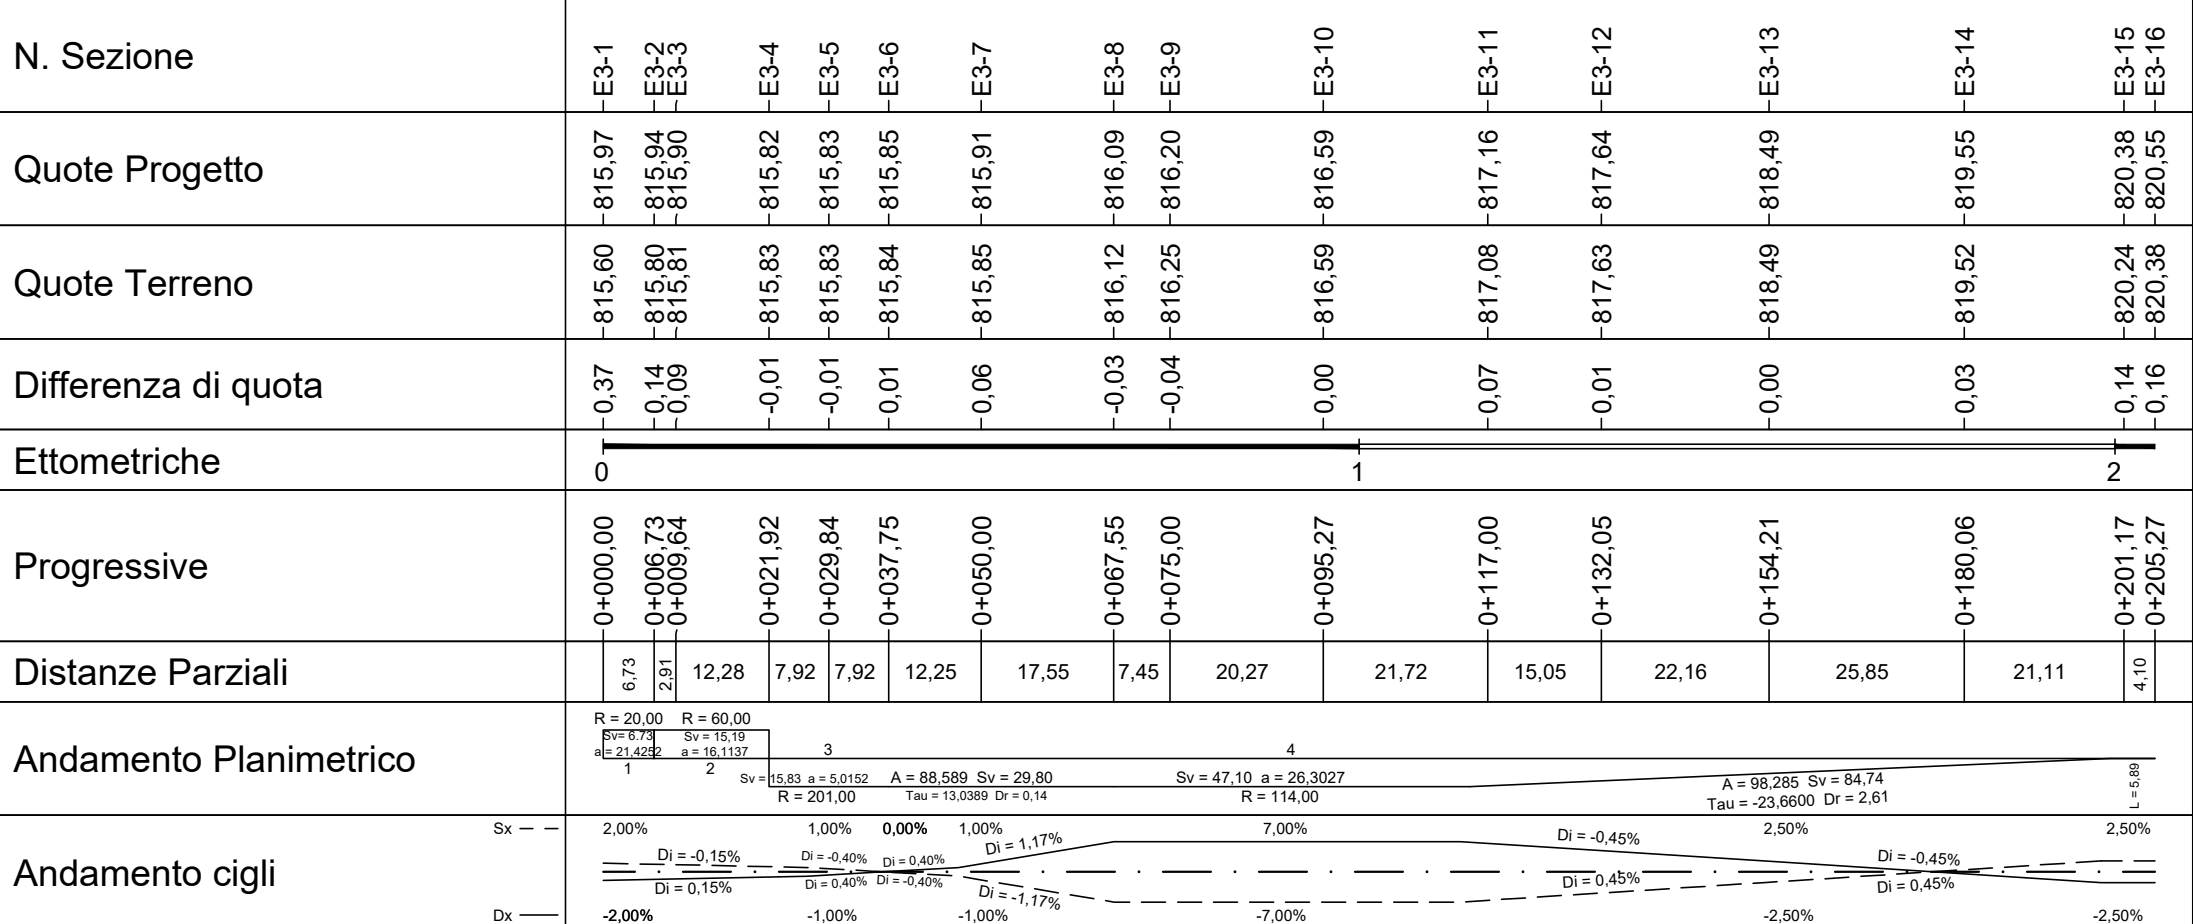


Livellotta	DIFF. DI QUOTA LUNGHEZZA PENDENZA	h = -3,80 L = 29,80 i = -12,74%	h = -1,88 L = 62,20 i = -3,02%	$\frac{h}{L} = -3\%$
------------	---	---------------------------------------	--------------------------------------	----------------------

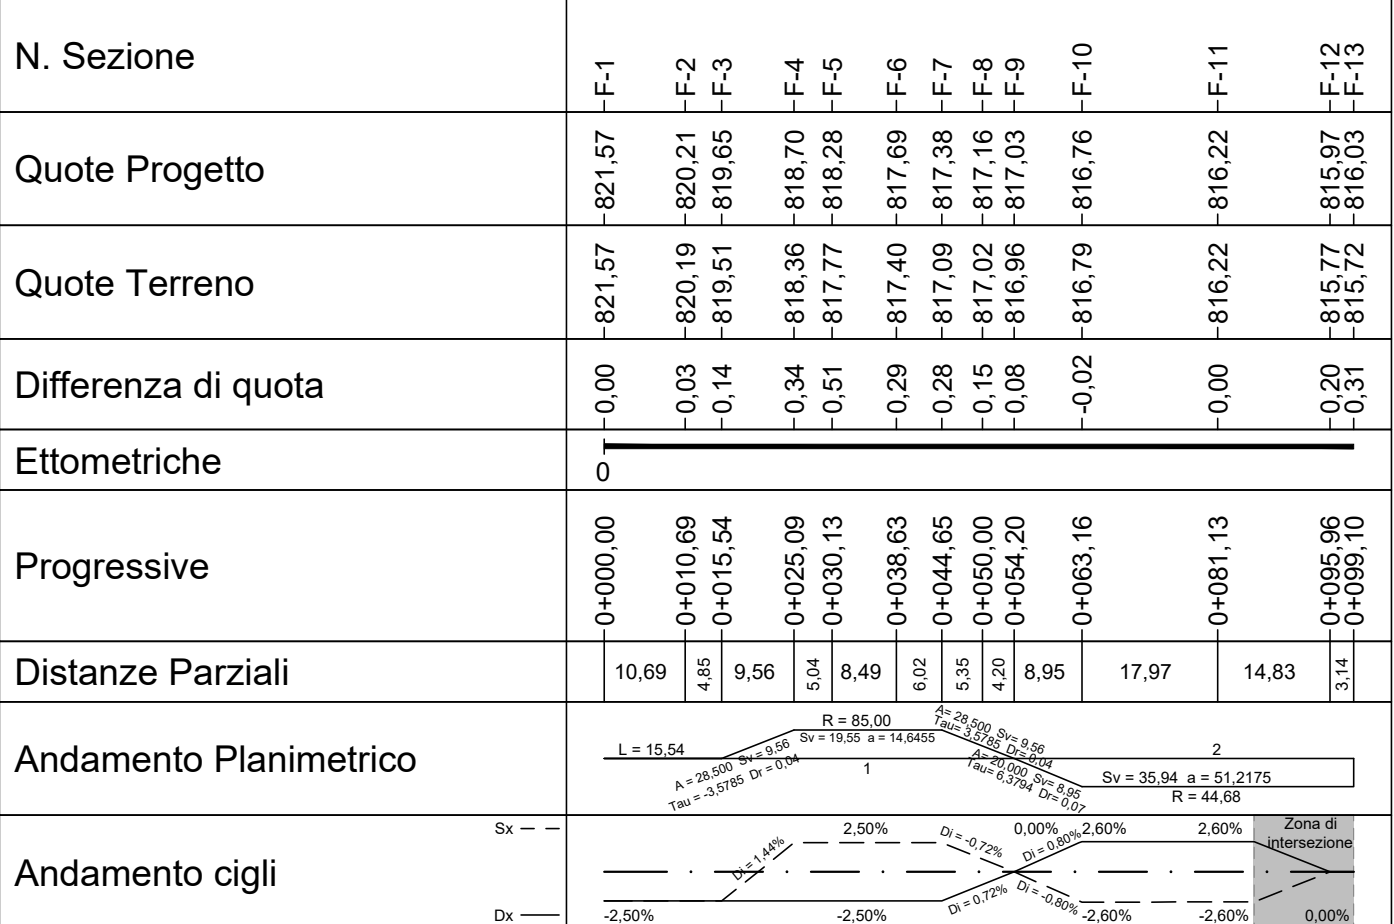

Livellretta	DIFF. DI QUOTA LUNGHEZZA PENDENZA	h = -0,28 L = 10,18 i = -2,76%	h = 0,56 L = 22,80 i = 2,45%	h = -0,87 L = 9,83 i = -5,81%
-------------	---	--------------------------------------	------------------------------------	-------------------------------------

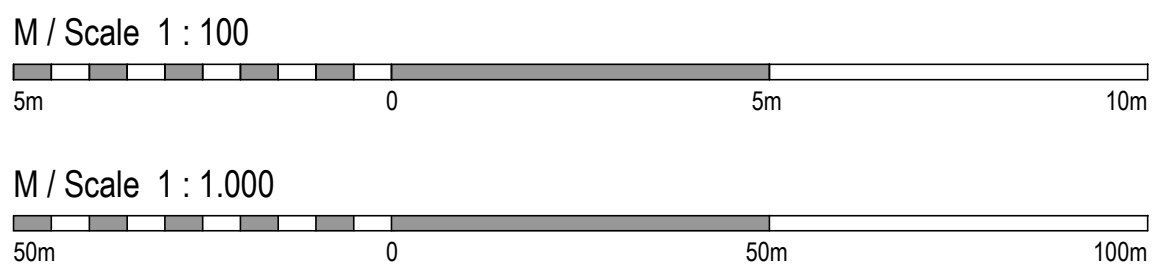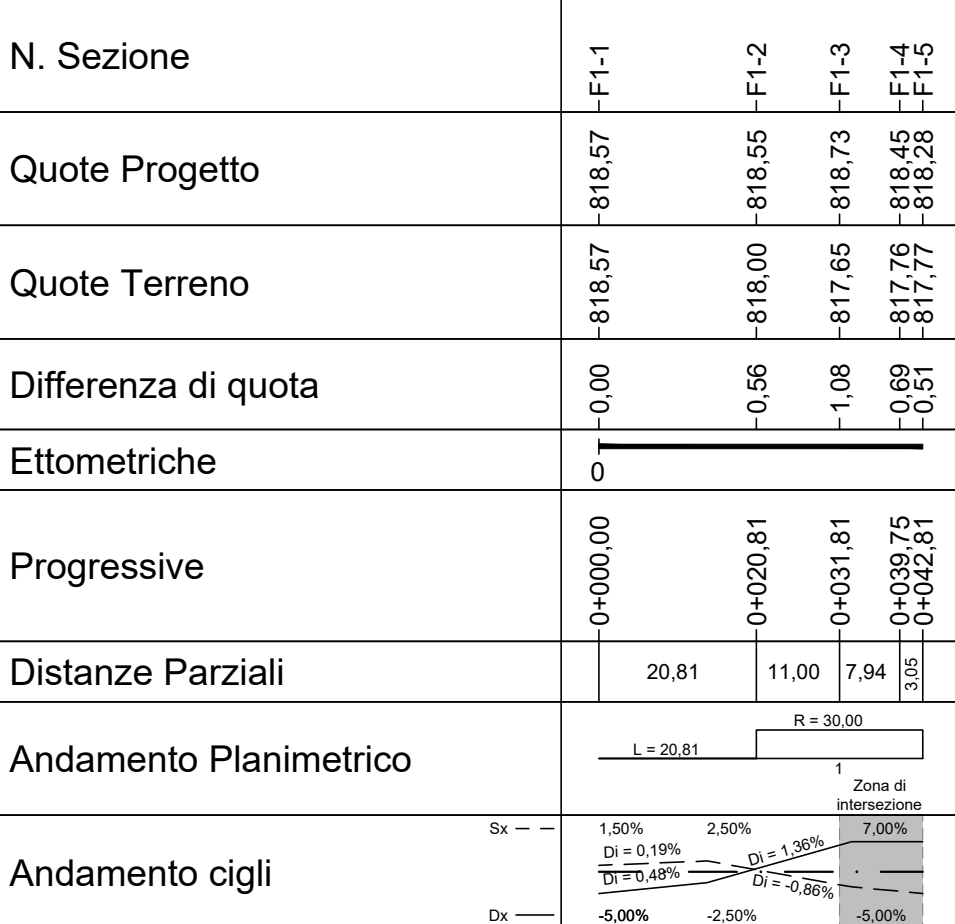

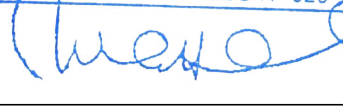		Struttura Territoriale Veneto e Friuli Venezia Giulia Via M. Silecchio, 49 - 30173 Venezia Mestre Tel: +39 041 299 1411 - F: +39 041 5317221 Pec: ans-veneto@postoffice.italpost.it - www.ans.it Ans S.p.A. - Gruppo Ferrovie dello Stato Italiane Società con socio unico soggetta all'attività di direzione e coordinamento di Stato Italiano S.p.A. e concessionaria ai sensi del D.L. 138/2002 (convertito con L. 78/2002) Sede Legale: Via Montebelluna, 10 - 00185 Roma Tel: +39 06 44461 - P (+39) 06 445624 Pec: ans@postoffice.italpost.it Cap. Soc. Euro 2.369.892.000,00 Iscr. R.E.A. 1024951 P.V.A. 02133681003 C.I. 802084508587	
		S.S. 51 "di Alemagna" Provincia di Belluno	
Piano straordinario per l'accessibilità a Cortina 2021		Attraversamento dell'abitato di Tai di Cadore	
PROGETTO ESECUTIVO		COD. VE 9172	
RESPONSABILE INTEGRAZIONE PRESTAZIONI SPECIALISTICHE: Dott. Ing. Paolo Mazzalai Ord. Ingg. Prov. di Trento n° 626		CAPOPROGETTO MANDATARIA: Systra SWS Engineering Spa  ORDINE DEGLI INGEGNERI DELLA PROV. DI TRENTO Dott. Ing. PAOLO MAZZALAI ISCRIZIONE ALBO N° 225 	
IL GEOLOGO: Dott. Geol. Massimo Pietroniroi Ordine dei Geologi Regione Lazio n. A738		MANDANTE: Net Engineering  Vams Ingegneria 	
IL COORDINATORE PER LA SICUREZZA IN FASE DI PROGETTAZIONE: Dott. Ing. Alberto Palombieri Ord. Ingg. Prov. di Padova n° 3174			
VISTO: IL RESPONSABILE DEL PROCEDIMENTO: Dott. Ing. Ettore De Cesbron De La Grenellais			
PROGETTO STRADALE Intersezioni: Svincolo Est Belluno Auronzo Profili longitudinali			
CODICE PROGETTO PROGETTO LIV. PROJ. ANNO N. PROJ. MSV1E14 E 2103		NOME FILE MSV1E-2103-V02-P503-TRA-FP01-B	
CODICE ELAB. V02P503TRA-FP01		REVISIONE B	
SCALA: 1:1000/300			
B Emissione a seguito di Istruttoria Anas		02.2022 A. CELSI	
A Emissione		11.2021 A. CELSI	
REV. DESCRIZIONE		DATA REDATTO VERIFICATO APPROVATO	