


PLANIMETRIA DI PROGETTO

scala 1:500


SVINCOLO NORD PIEVE DI CADORE

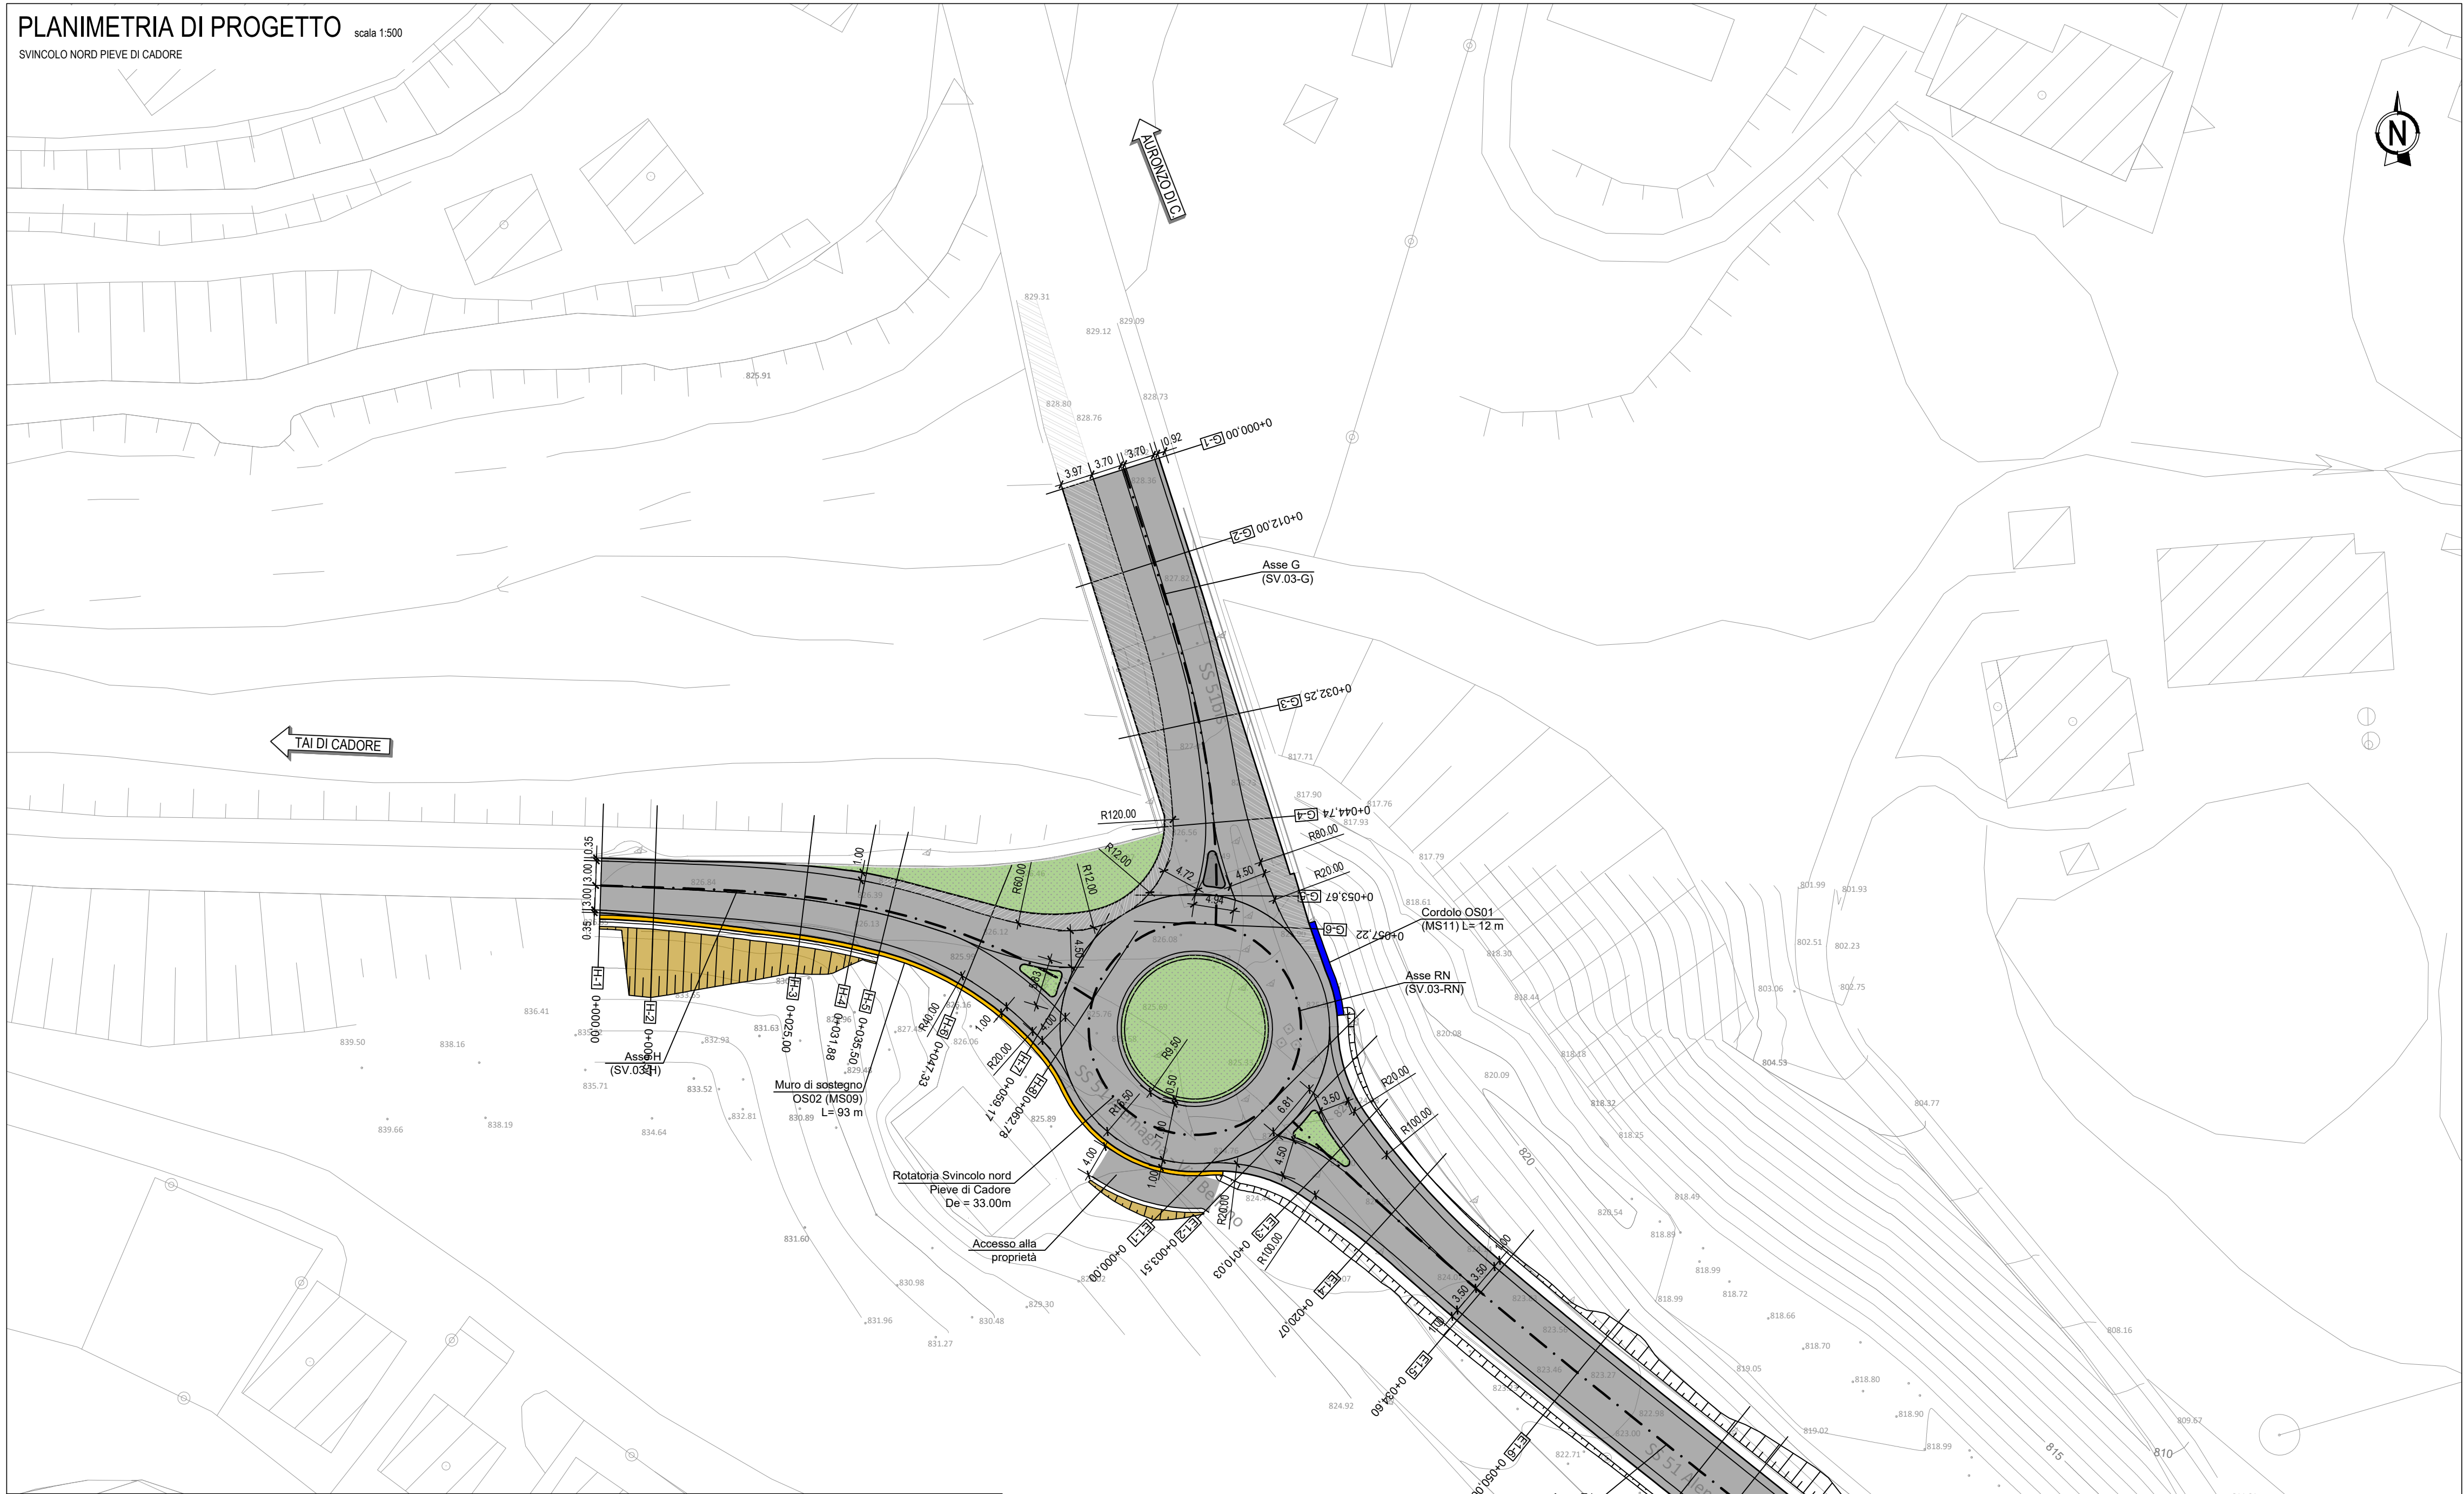


PLANIMETRIA DI PROGETTO

scala 1:500

ROTATORIA NORD

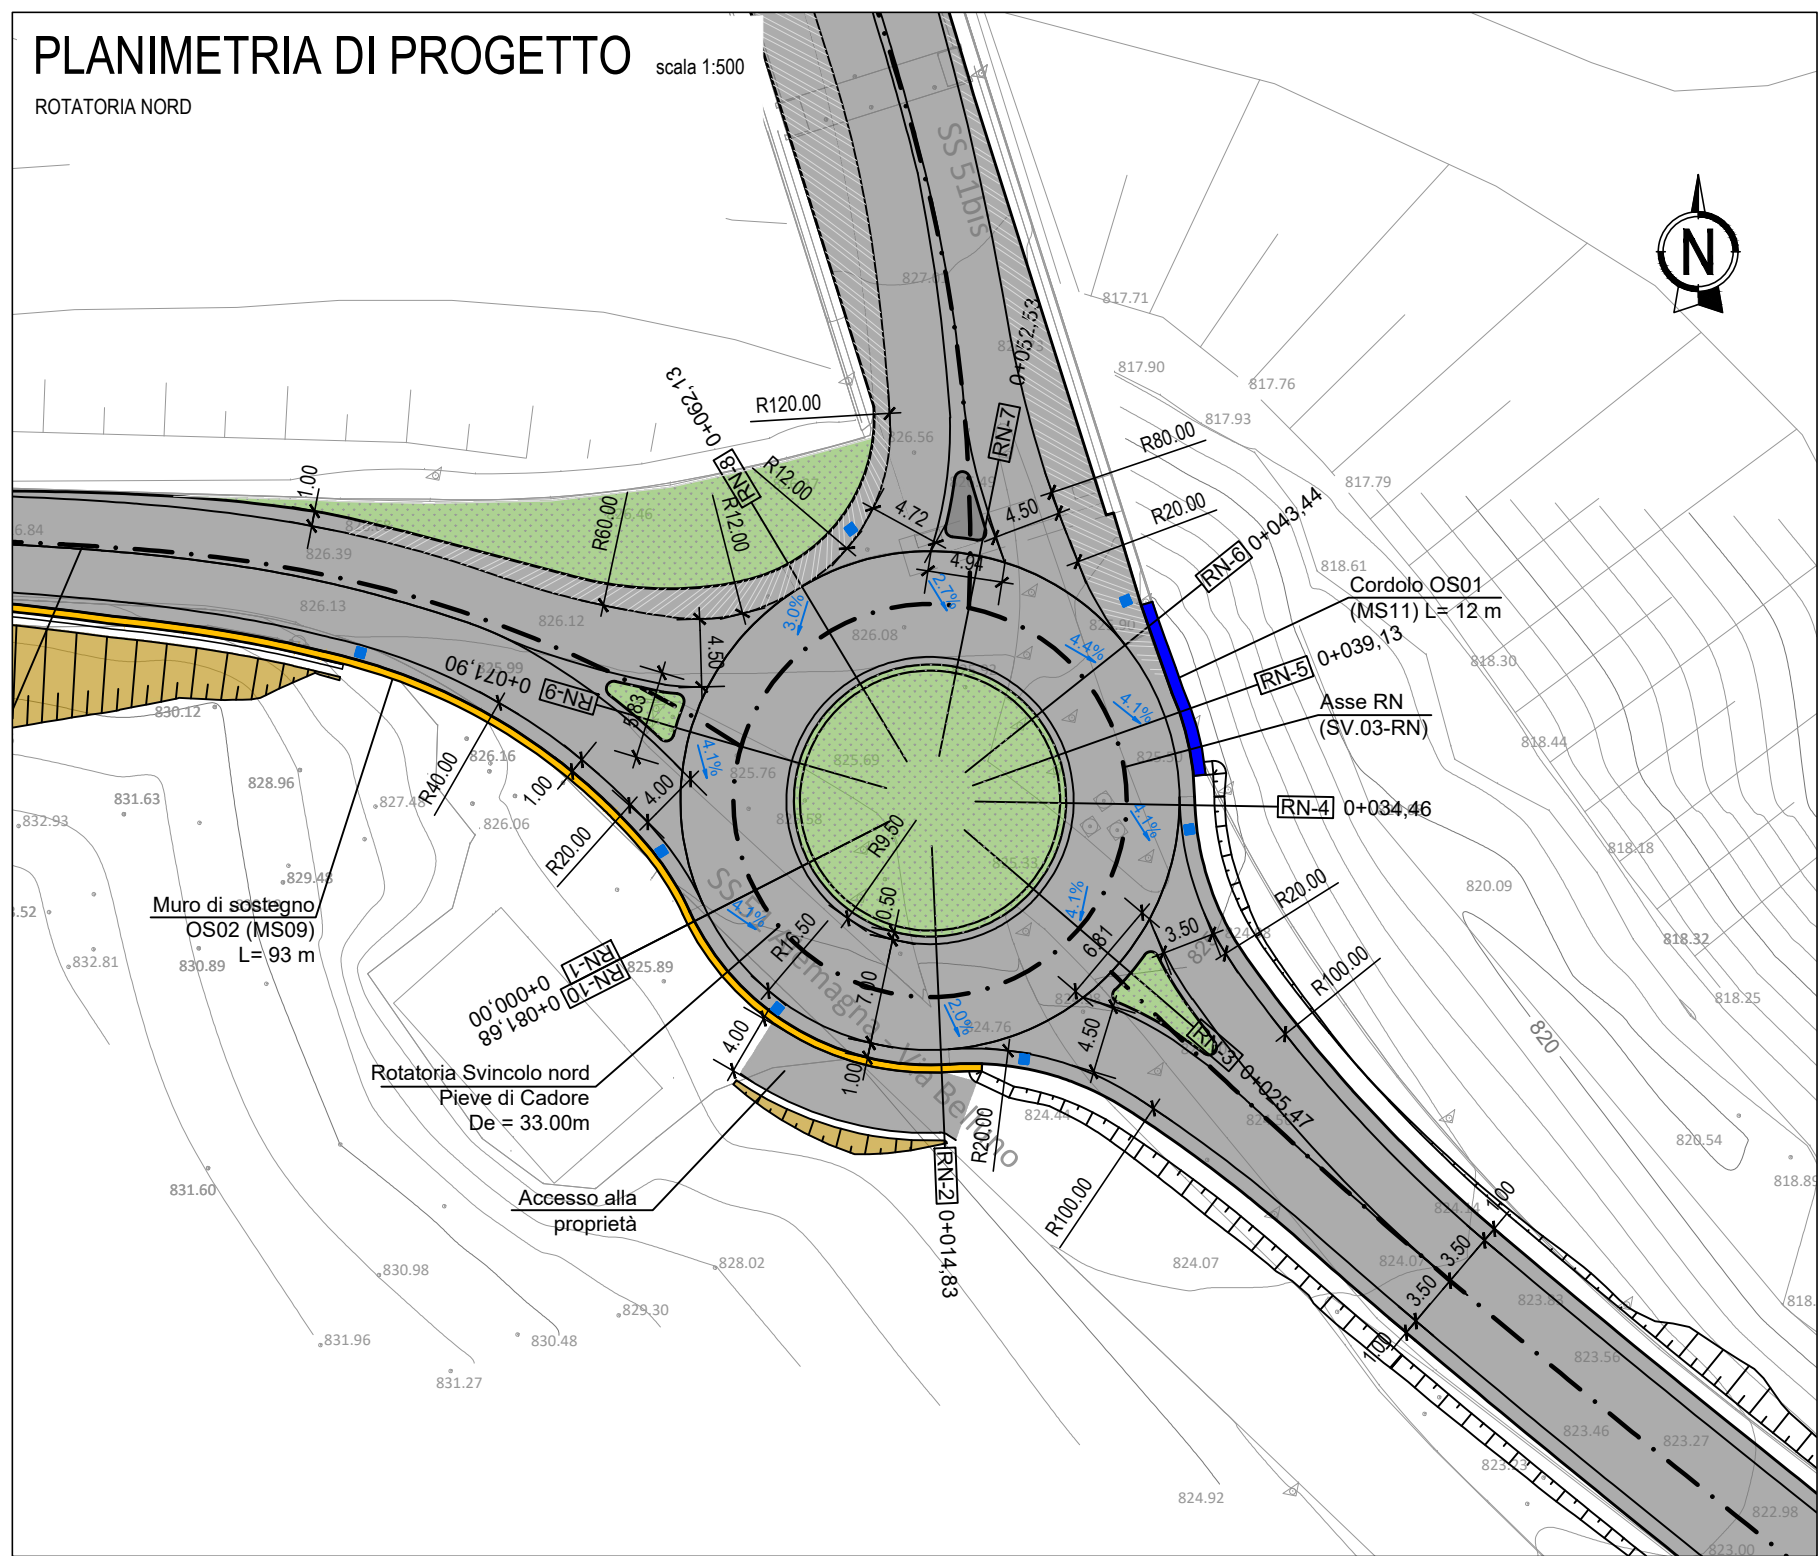

KEY-PLAN

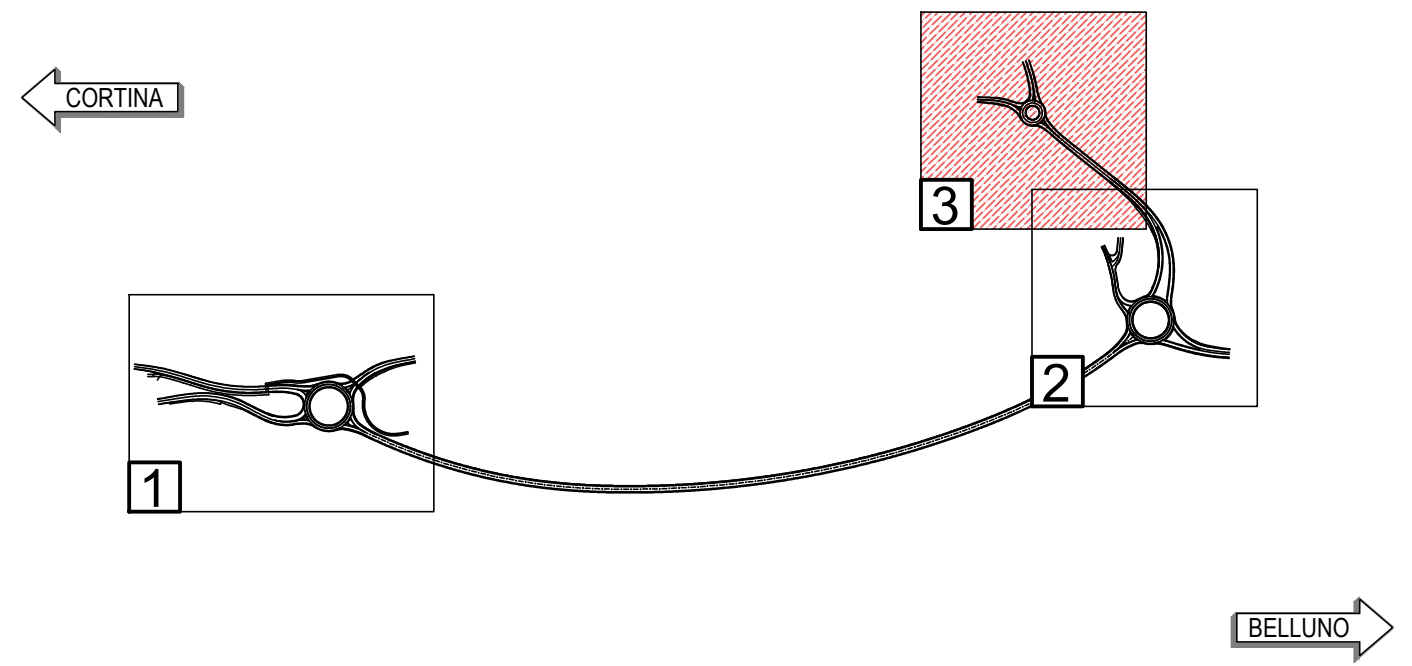

LEGENDA

- RILEVATO
- TRINCEA
- PAVIMENTAZIONE STRADALE
- AIUOLE
- TRATTO IN GALLERIA ARTIFICIALE
- TRATTO IN GALLERIA NATURALE
- MARCIAPIEDI
- PISTA CICLABILE
- MURI
- PARATIA DI PALI
- RECINZIONE
- CADITOIE DI RECAPITO
- PENDENZA PIATTAFORMA STRADALE

S.S. 51 "di Alemagna"
Provincia di Belluno

Piano straordinario per l'accessibilità
a Cortina 2021

Attraversamento dell'abitato di Tai di Cadore

PROGETTO ESECUTIVO

COD. VE 9172

RESPONSABILE INTEGRAZIONE PRESTAZIONI SPECIALISTICHE:
Dott. Ing. Paolo Mazzalai
Ord. Ingg. Prov. di Trento n° 626

CAPOGRUPPO MANDATARIA:
Systra SWS Engineering Spa

IL GEOLOGO:
Dott. Geol. Massimo Pietrantonì
Ordine dei Geologi Regione Lazio n. A738

ORDINE DEGLI INGEGNERI
DELLA PROV. DI TRENTO
dott. ing. PAOLO MAZZALAI
ISCRIZIONE ALBO N° 626

IL COORDINATORE PER LA SICUREZZA IN FASE DI PROGETTAZIONE:
Dott. Ing. Alberto Palombarini
Ord. Ingg. Prov. di Padova n° 3174

MANDANTE:
Net Engineering
Vams Ingegneria

VISTO: IL RESPONSABILE DEL PROCEDIMENTO:
Dott. Ing. Ettore De Cesbron De La Grennelais

PROGETTO STRADALE
Intersezioni: svincolo Nord Pieve di Cadore
Planimetria di Progetto

CODICE PROGETTO				NOME FILE				REVISIONE	SCALA:	
PROGETTO				MSVE14-E-2103-V03-PS04-TRA-PP-01-B						
LIV. PROG. ANNO N. PROG.										
MSVE	14	E	2103	CODICE ELAB:	V03	PS04	TRA	PP01	B	1:500
B	Emissione a seguito di Istruttoria Anas						02.2022	A. CELSI	R. SCETTINO	P. MAZZALAI
A	Emissione						12.2021	A. CELSI	R. SCETTINO	P. MAZZALAI
REV.	DESCRIZIONE						DATA	REDATTO	VERIFICATO	APPROVATO