PLANIMETRIA DI PROGETTO scala 1:500

SVINCOLO NORD PIEVE DI CADORE

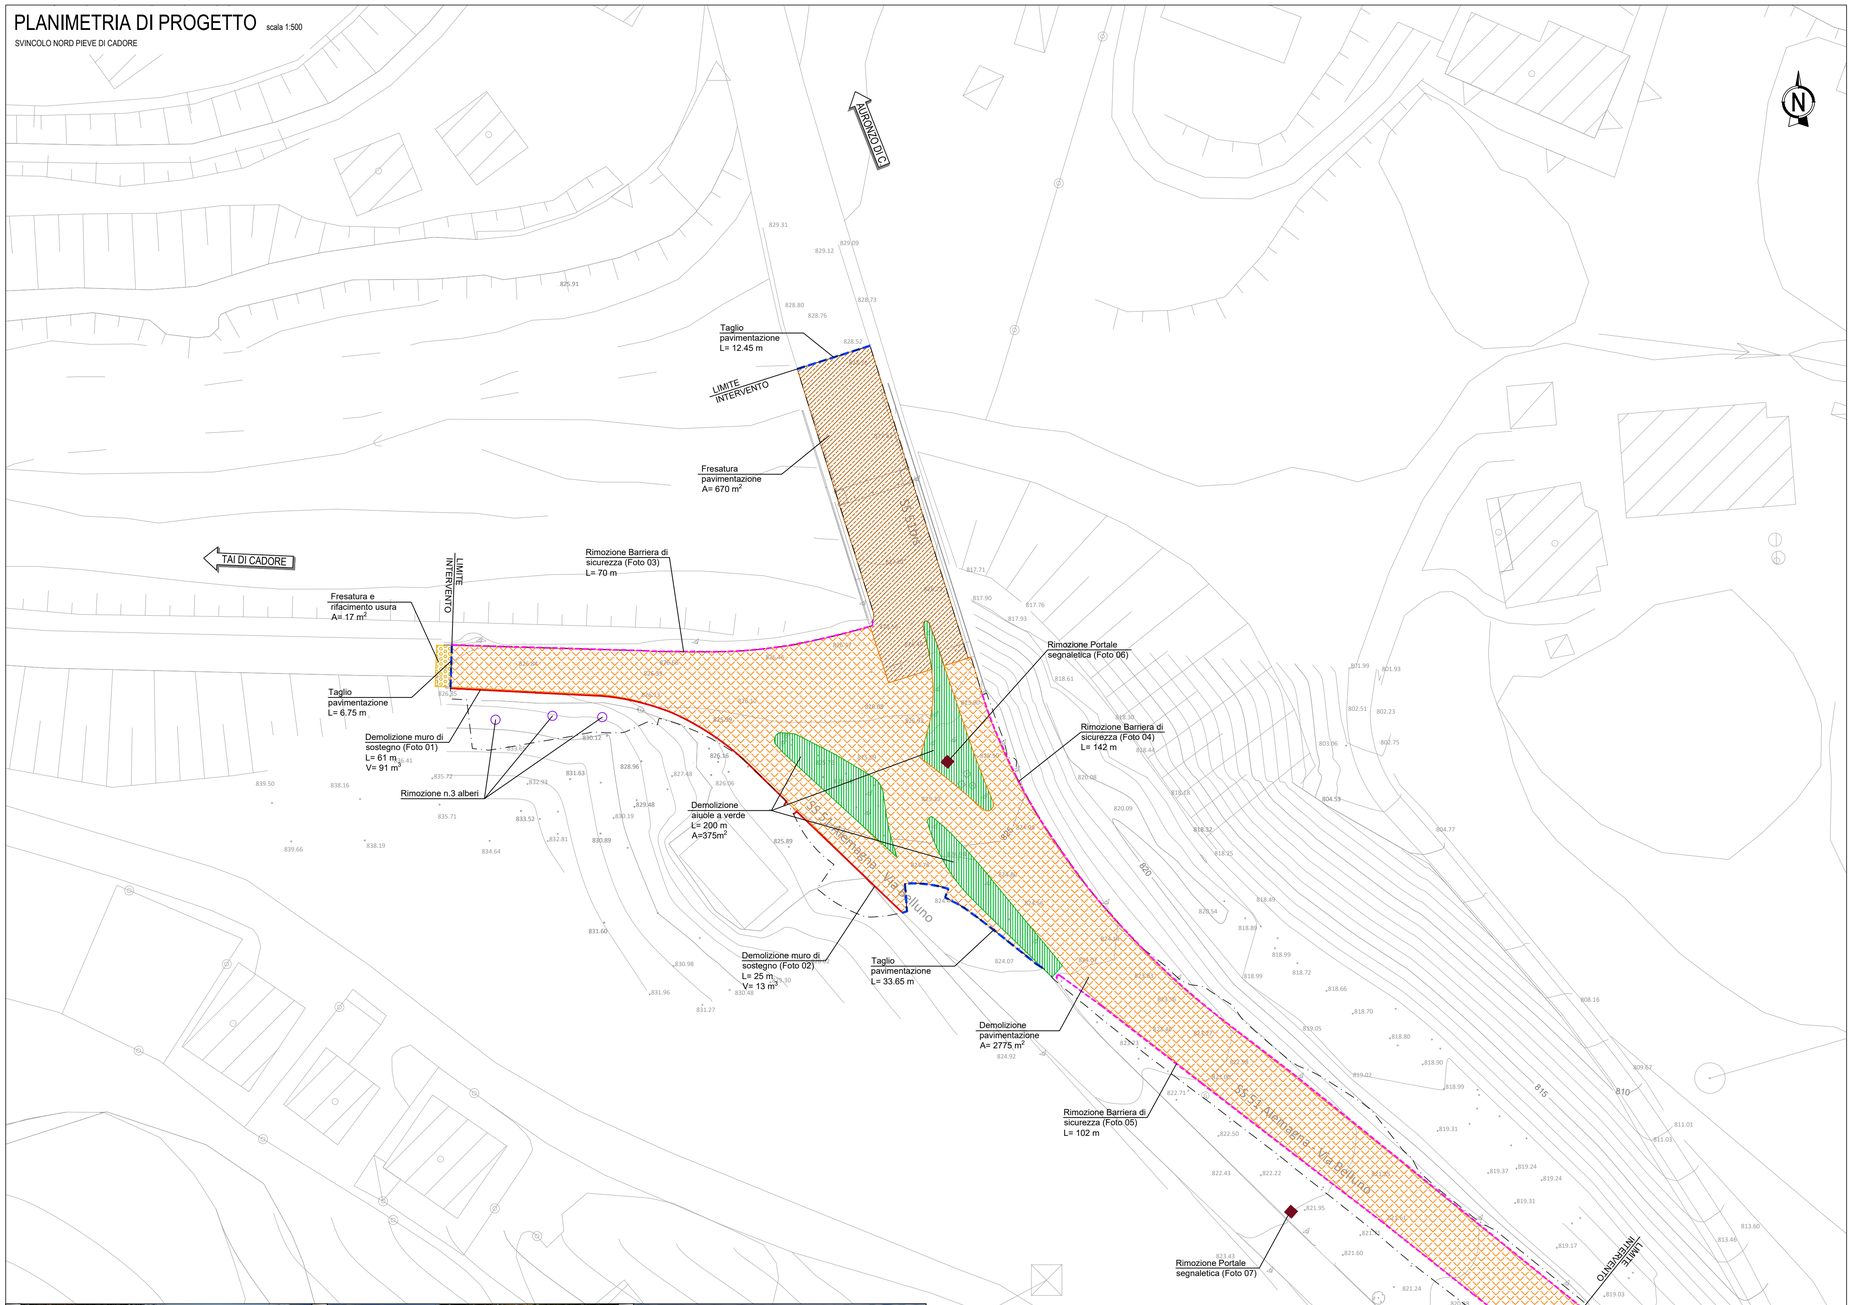

KEY-PLAN

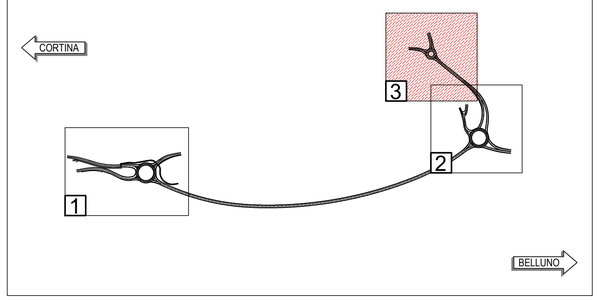

LEGENDA INTERVENTI

- LIMITE DI INTERVENTO
- FRESATURA CONGLOMERATO BITUMINOSO sp. 11 cm
- RIMOZIONE CONGLOMERATO BITUMINOSO sp. 30 cm
- DEMOLIZIONE AIUOLE
- EDIFICIO ESISTENTE DA DEMOLIRE
- MARCIAPIEDI ESISTENTI DA DEMOLIRE sp. 30 cm
- FRESATURA E RIFACIMENTO MANTO DI USURA ESISTENTE sp. 5 cm
- TAGLIO PAVIMENTAZIONE ESISTENTE
- MURO ESISTENTI DA DEMOLIRE
- RIMOZIONE BARRIERA DI SICUREZZA
- RIMOZIONE RECINZIONE
- RIMOZIONE/ SPOSTAMENTO MANUFATTO
- RIMOZIONE ALBERO

Struttura Territoriale Veneto e Friuli Venezia Giulia
Via E. Millosevich, 49 - 30173 Venezia Mestre T [+39] 041 2911411 - F [+39] 041 5317321
Pec anas.veneto@postacert.stradeanas.it - www.stradeanas.it

Anas S.p.A. - Gruppo Ferrovie dello Stato Italiane
Società con socio unico soggetta all'attività di direzione e coordinamento di Ferrovie dello Stato Italiane S.p.A. e concessionaria ai sensi del D.L. 138/2002 (convertito con L. 178/2002)
Sede Legale: Via Monzambano, 10 - 00185 Roma T [+39] 06 44461 - F [+39] 06 4456224
Pec anas@postacert.stradeanas.it
Cap. Soc. Euro 2.269.892.000,00 Iscr. R.E.A. 1024951 P.IVA 02133681003 C.F. 80208450587

S.S. 51 "di Alemagna"
Provincia di Belluno

Piano straordinario per l'accessibilità a Cortina 2021

Attraversamento dell'abitato di Tai di Cadore

PROGETTO ESECUTIVO

COD. VE 9172

RESPONSABILE INTEGRAZIONE PRESTAZIONI SPECIALISTICHE:
Dott. Ing. Paolo Mazzalai
Ord. Ingg. Prov. di Trento n° 626

IL GEOLOGO:
Dott. Geol. Massimo Pietrantoni
Ordine dei Geologi Regione Lazio n. A738

IL COORDINATORE PER LA SICUREZZA IN FASE DI PROGETTAZIONE:
Dott. Ing. Alberto Palombarini
Ord. Ingg. Prov. di Padova n°3174

VISTO: IL RESPONSABILE DEL PROCEDIMENTO
Dott. Ing. Ettore De Cesbron La Grennelais

CAPOGRUPPO MANDATARIA:
Systra SWS Engineering Spa

ORDINE DEGLI INGEGNERI DELLA PROV. DI TRENTO
dott. ing. PAOLO MAZZALAI
ISCRIZIONE ALBO N° 626

MANDANTE:
Net Engineering
Vams Ingegneria

Firmato digitalmente da: Ettore De La Grennelais
Organizzazione: ANAS S.P.A./80208450587
Data: 18/02/2022 11:37:52

PROGETTO STRADALE
Intersezioni: svincolo Nord Pieve di Cadore
Planimetria delle Demolizioni

CODICE PROGETTO (PROGETTO / LIV. PROG. / ANNO / N. PROG.)	NOME FILE	REVISIONE	SCALA:
MSVE14 E 2103	MSVE14-E-2103-V03-PS04-TRA-PP-02-A CODICE ELAB. V03PS04TRAPP02	A	1:500

REV.	DESCRIZIONE	DATA	REDATTO	VERIFICATO	APPROVATO
A	Emissione	12.2021	A. CELSI	R. SCHETTINO	P. MAZZALAI