




scala 1:200

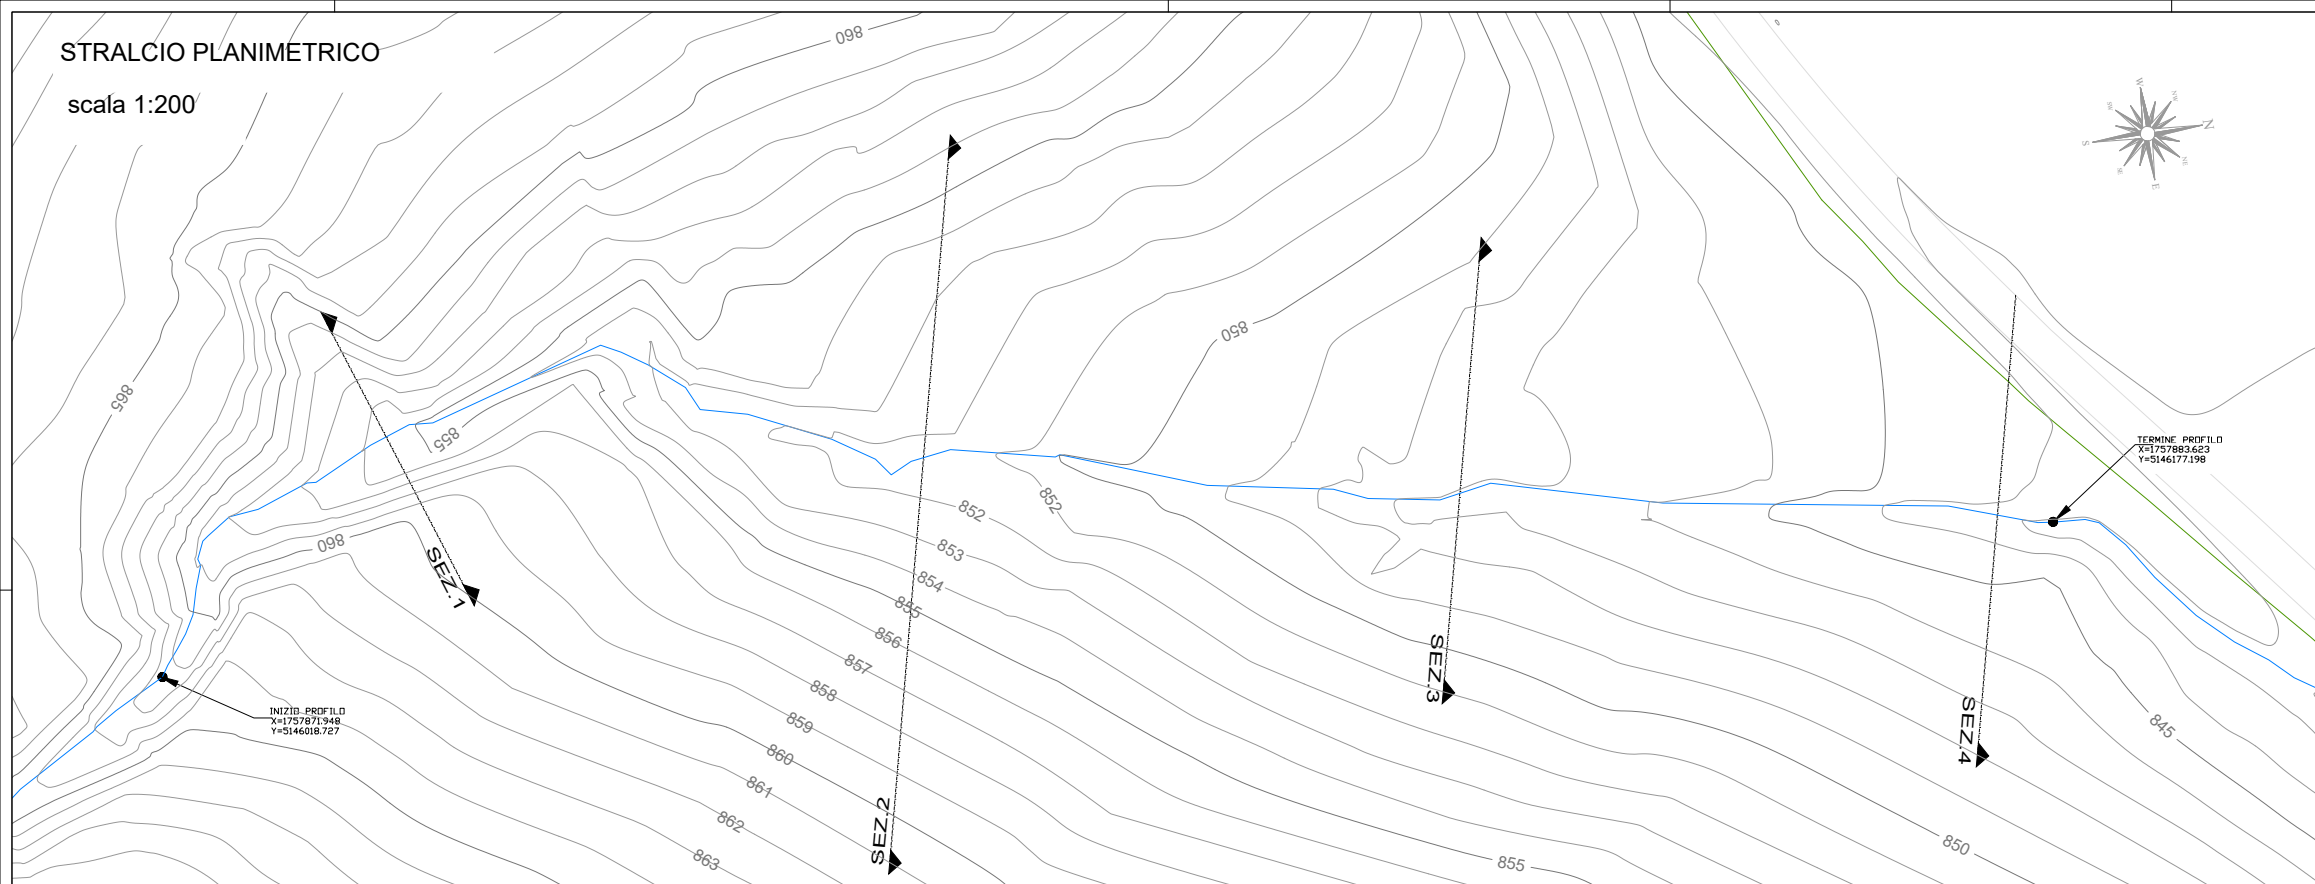


SEZIONE TRASVERSALE 1
scala 1:200

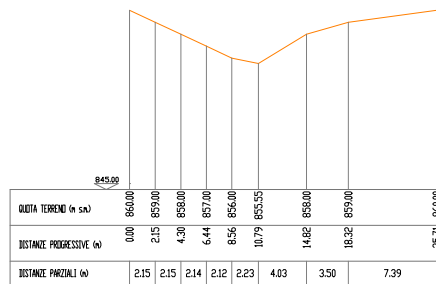


SEZIONE TRASVERSALE 2
scala 1:200

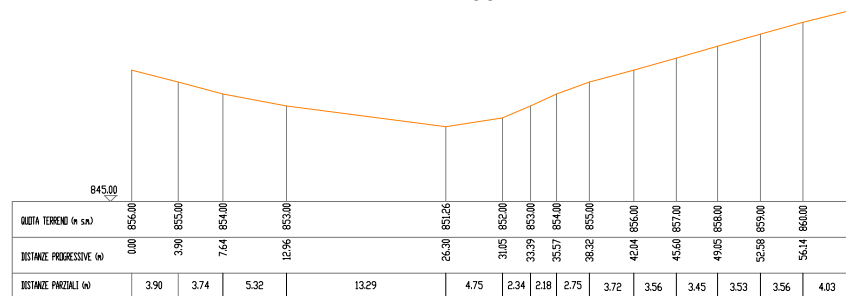



SEZIONE TRASVERSALE 3
scala 1:200

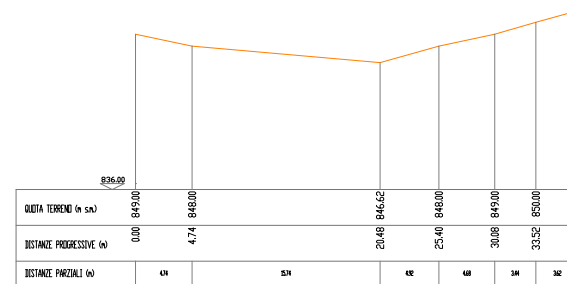

SEZIONE TRASVERSALE 4
scala 1:200

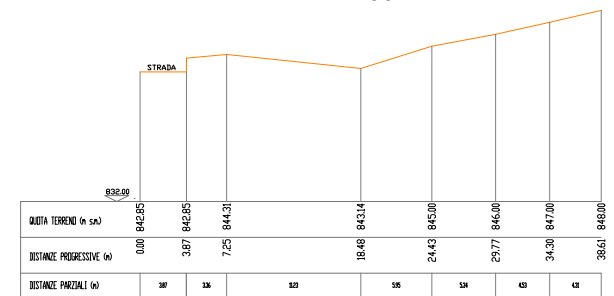

PROFILO LONGITUDINALE FONDO FOSSO ATTUALE
scala 1:200

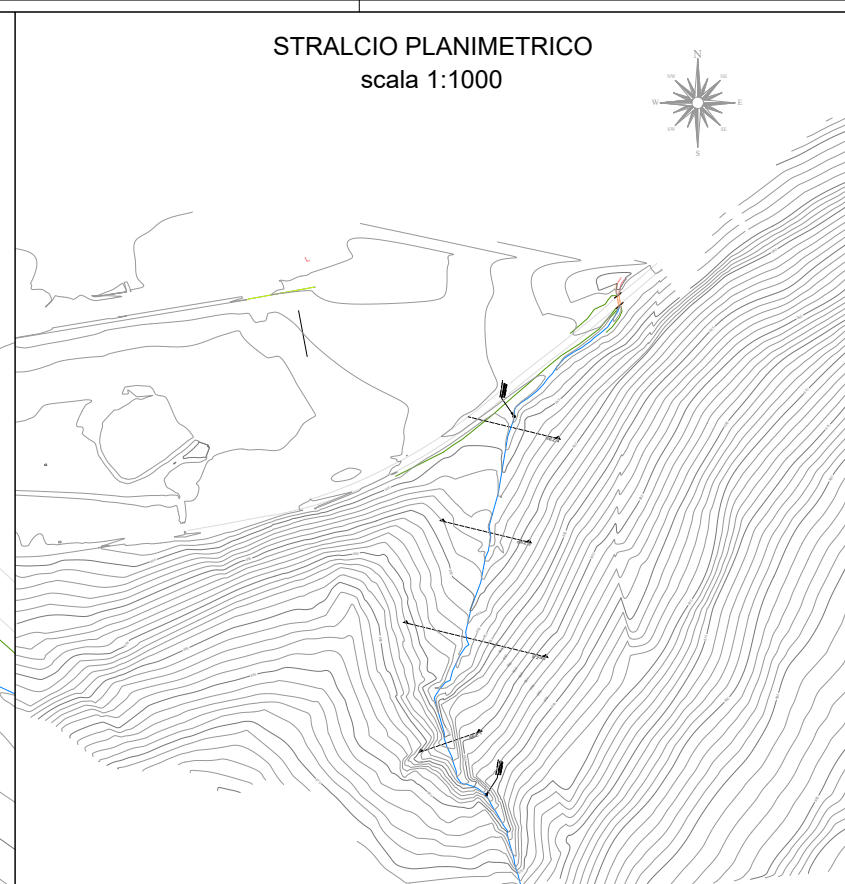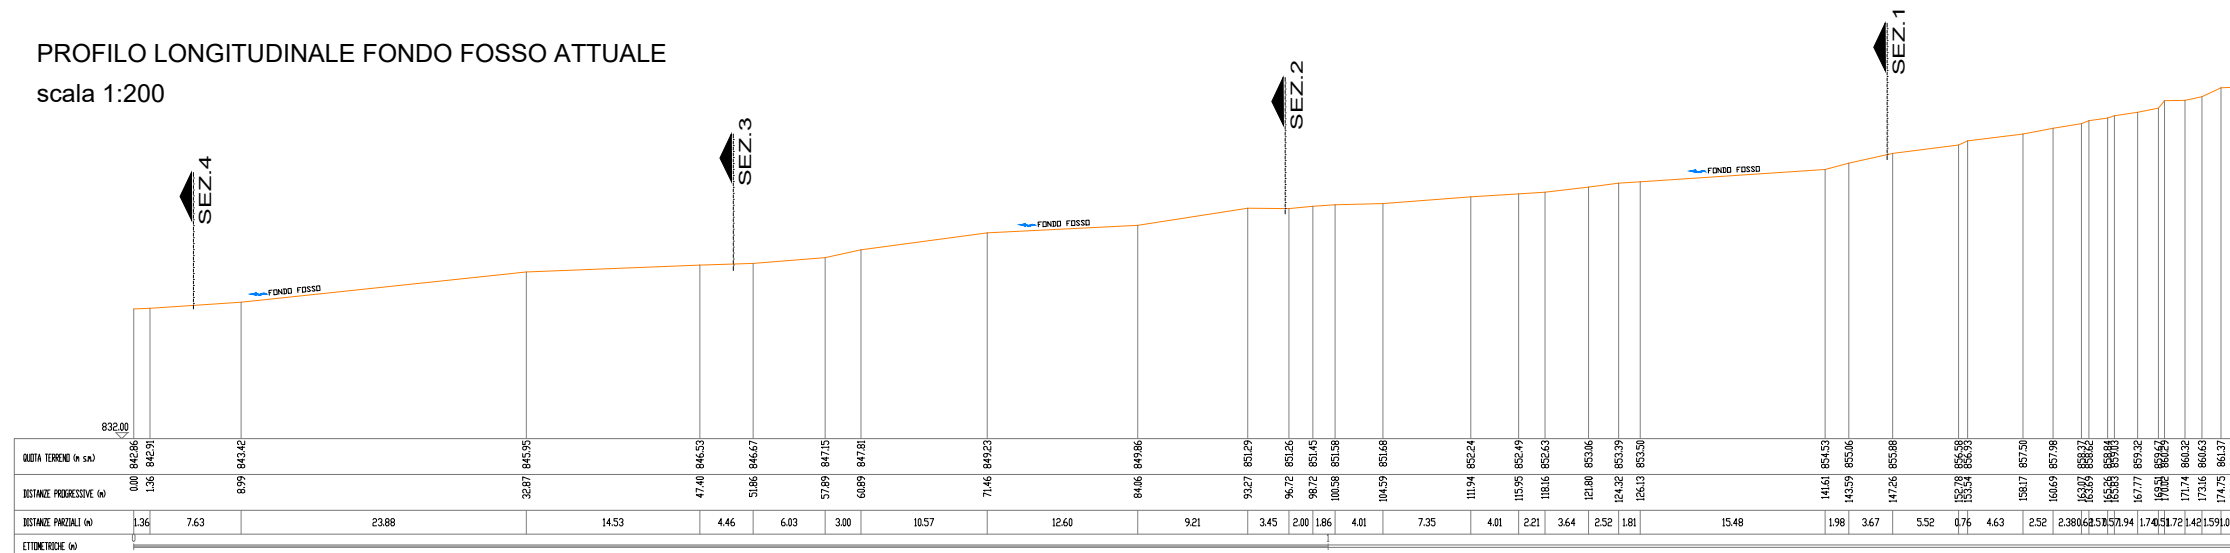

		Struttura Territoriale Veneta e Prati Giulio Giulio Via E. Millesimo, 49 - 30173 Venezia Mestre (TV) - 041 5411411 - F +39 041 5317321 Pcc: anas.veneto@grupposanastudioitalia.it - www.grupposanastudioitalia.it																										
ANAS S.p.A. - Gruppo ferroviario della stata italiana Società con socio unico soggetto all'affidamento di direzione e coordinamento di Ferrovie dello Stato Italiane S.p.A. e consociata con la società del 50% - 50% (Società) (Società) con la 179/2003 Sede Legale: Via Michelangelo, 101 - 00185 Roma (T) 06 46481 - F +39 06 4648229 Pcc: anas@grupposanastudioitalia.it Cap. Soc. Euro 2.59.892.000,00 - Ser. S.R.L. 1035911 - P.A.R. 01/2008/001 - C.A. 0020460587																												
		S.S. 51 "di Alemagna" Provincia di Belluno Piano straordinario per l'accessibilità a Cortina 2021 Attraversamento dell'abitato di Tai di Cadore																										
PROGETTO ESECUTIVO		COD. VE 9172																										
RESPONSABILE INTEGRAZIONE PRESTAZIONI SPECIALISTICHE: Dott. Ing. Paolo Mazzalati Ord. Ingg. Prov. di Treviso n. 626		CAPOGRUPPO MANDATARIA: Synta SWS Engineering Spa  ORDINE DEGLI INGEGNERI DELLA PROV. DI TRENTO Dott. Ing. PAOLO MAZZALATI SOTTOSCRITTO ALBON EN 																										
IL GEOLOGO: Dott. Geol. Massimo Pietrangeli Ordine dei Geologi Regione Lazio n. 4738		MANDANTE: Net Engineering  Vams Ingegneria 																										
IL COORDINATORE PER LA SICUREZZA IN FASE DI PROGETTAZIONE: Dott. Ing. Alberto Piantarini Ord. Ingg. Prov. di Padova n. 31714																												
VISTO IL RESPONSABILE DEL PROCEDIMENTO: Dott. Ing. Ettore De Cesaroni De La Grenolles																												
IDROLOGIA ED IDRAULICA Attraversamenti ed invalutazioni secolari Sistemazione Idraulica Rio B.6 - SDF: Planimetria, Profilo e Sezione																												
CODICE PROGETTO PROGETTO MSVE14 E 2103	NOME FILE TOOD10IDR001B CODICE FILE T00101011D00101	REVISIONE [B]	SCALA varie																									
<table border="1" style="width: 100%; border-collapse: collapse;"> <tr> <td style="width: 10%;"> </td> <td style="width: 40%;"> </td> <td style="width: 15%;"> </td> <td style="width: 15%;"> </td> <td style="width: 20%;"> </td> </tr> <tr> <td style="text-align: center;">B</td> <td>Emissione a seguito di istruttoria ANAS</td> <td style="text-align: center;">02/2022</td> <td style="text-align: center;">R.ANDERI</td> <td style="text-align: center;">R. SCHETTINO</td> </tr> <tr> <td style="text-align: center;">A</td> <td>Emissione</td> <td style="text-align: center;">12/2021</td> <td style="text-align: center;">R.ANDERI</td> <td style="text-align: center;">R. SCHETTINO</td> </tr> <tr> <td style="text-align: center;">REV.</td> <td>DESCRIZIONE</td> <td style="text-align: center;">DATA</td> <td style="text-align: center;">REDATTO</td> <td style="text-align: center;">VERIFICATO</td> </tr> <tr> <td colspan="2"></td> <td></td> <td></td> <td style="text-align: center;">APPROVATO</td> </tr> </table>									B	Emissione a seguito di istruttoria ANAS	02/2022	R.ANDERI	R. SCHETTINO	A	Emissione	12/2021	R.ANDERI	R. SCHETTINO	REV.	DESCRIZIONE	DATA	REDATTO	VERIFICATO					APPROVATO
B	Emissione a seguito di istruttoria ANAS	02/2022	R.ANDERI	R. SCHETTINO																								
A	Emissione	12/2021	R.ANDERI	R. SCHETTINO																								
REV.	DESCRIZIONE	DATA	REDATTO	VERIFICATO																								
				APPROVATO																								