







INQUADRAMENTO FOTOGRAFICO

BRIGLIA ESISTENTE B2

BRIGLIA ESISTENTE B1

VASCA DI IMBOCCO

POZZETTO B

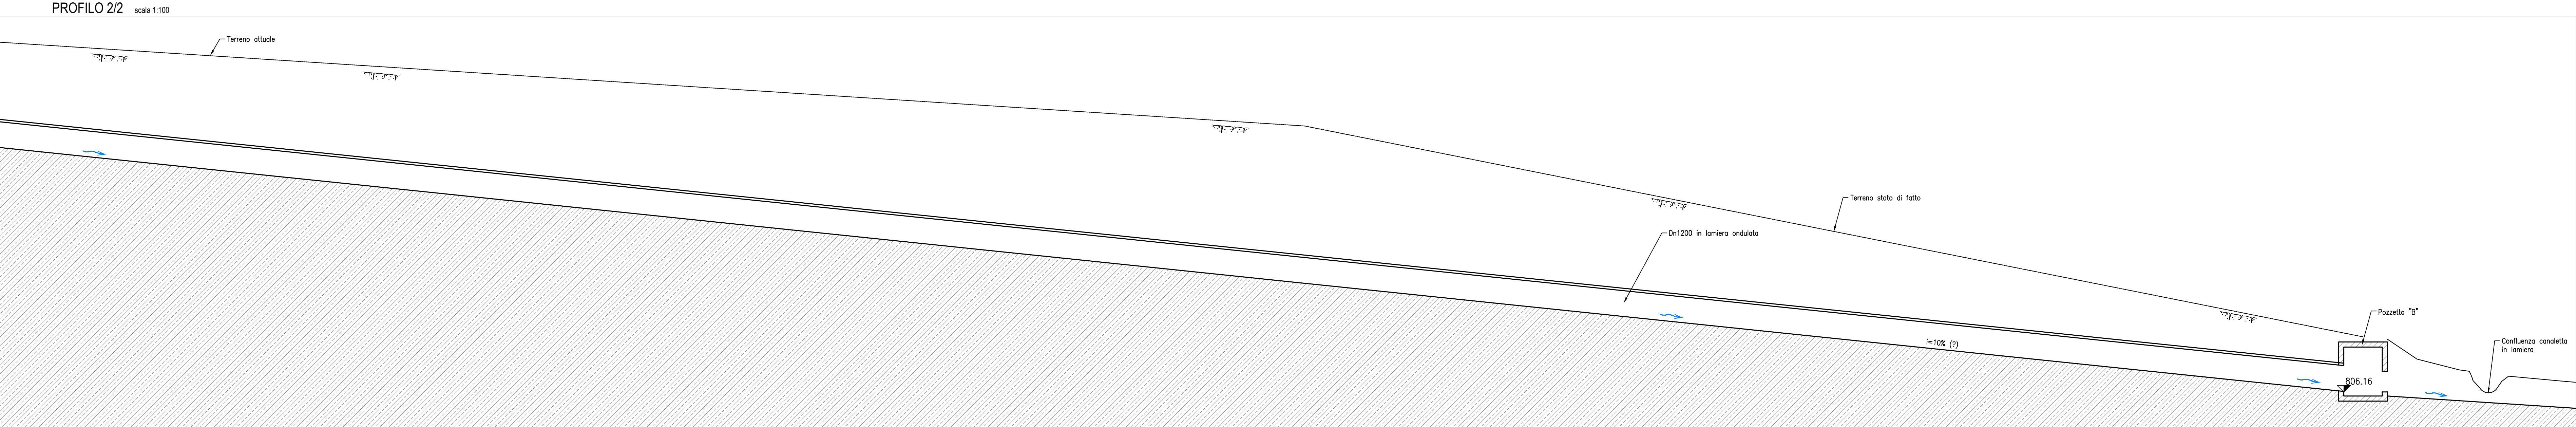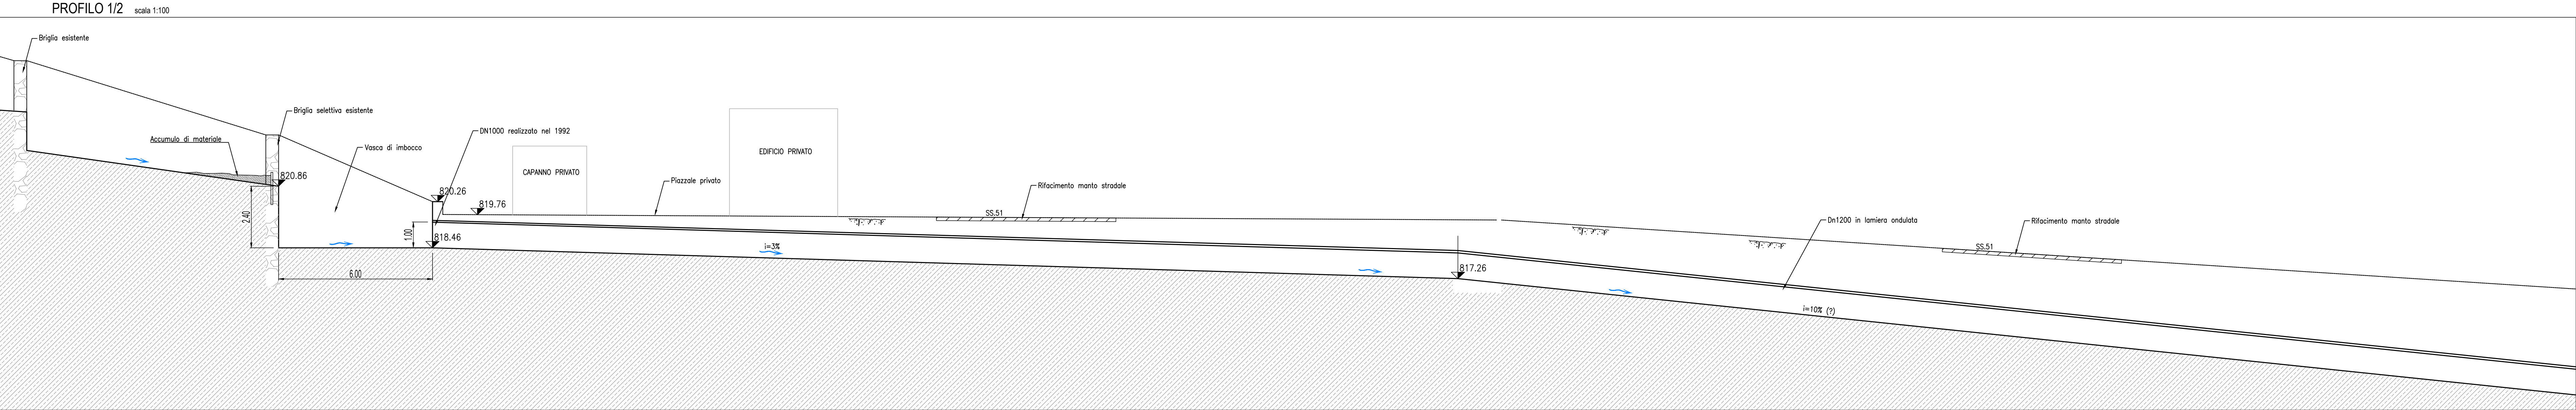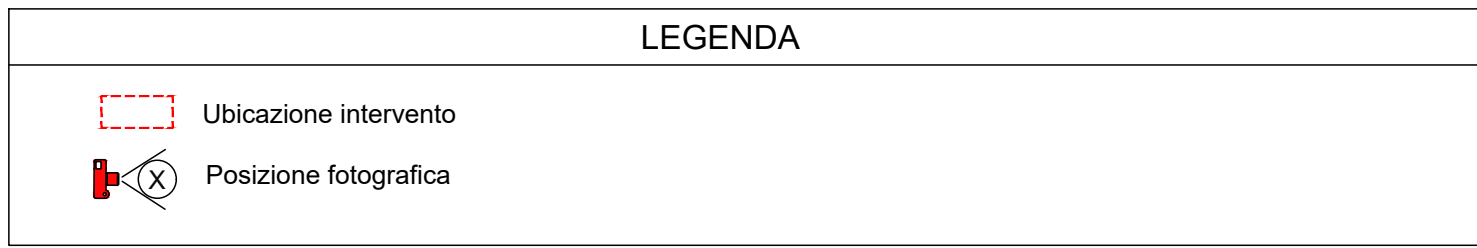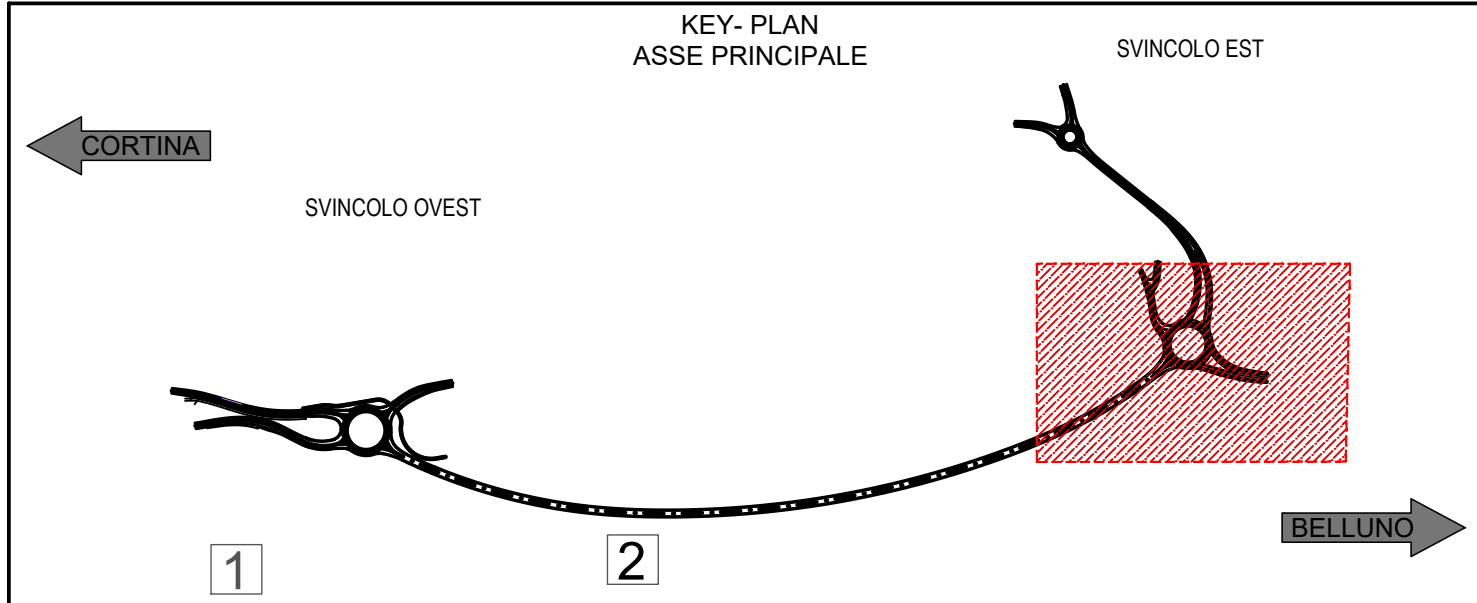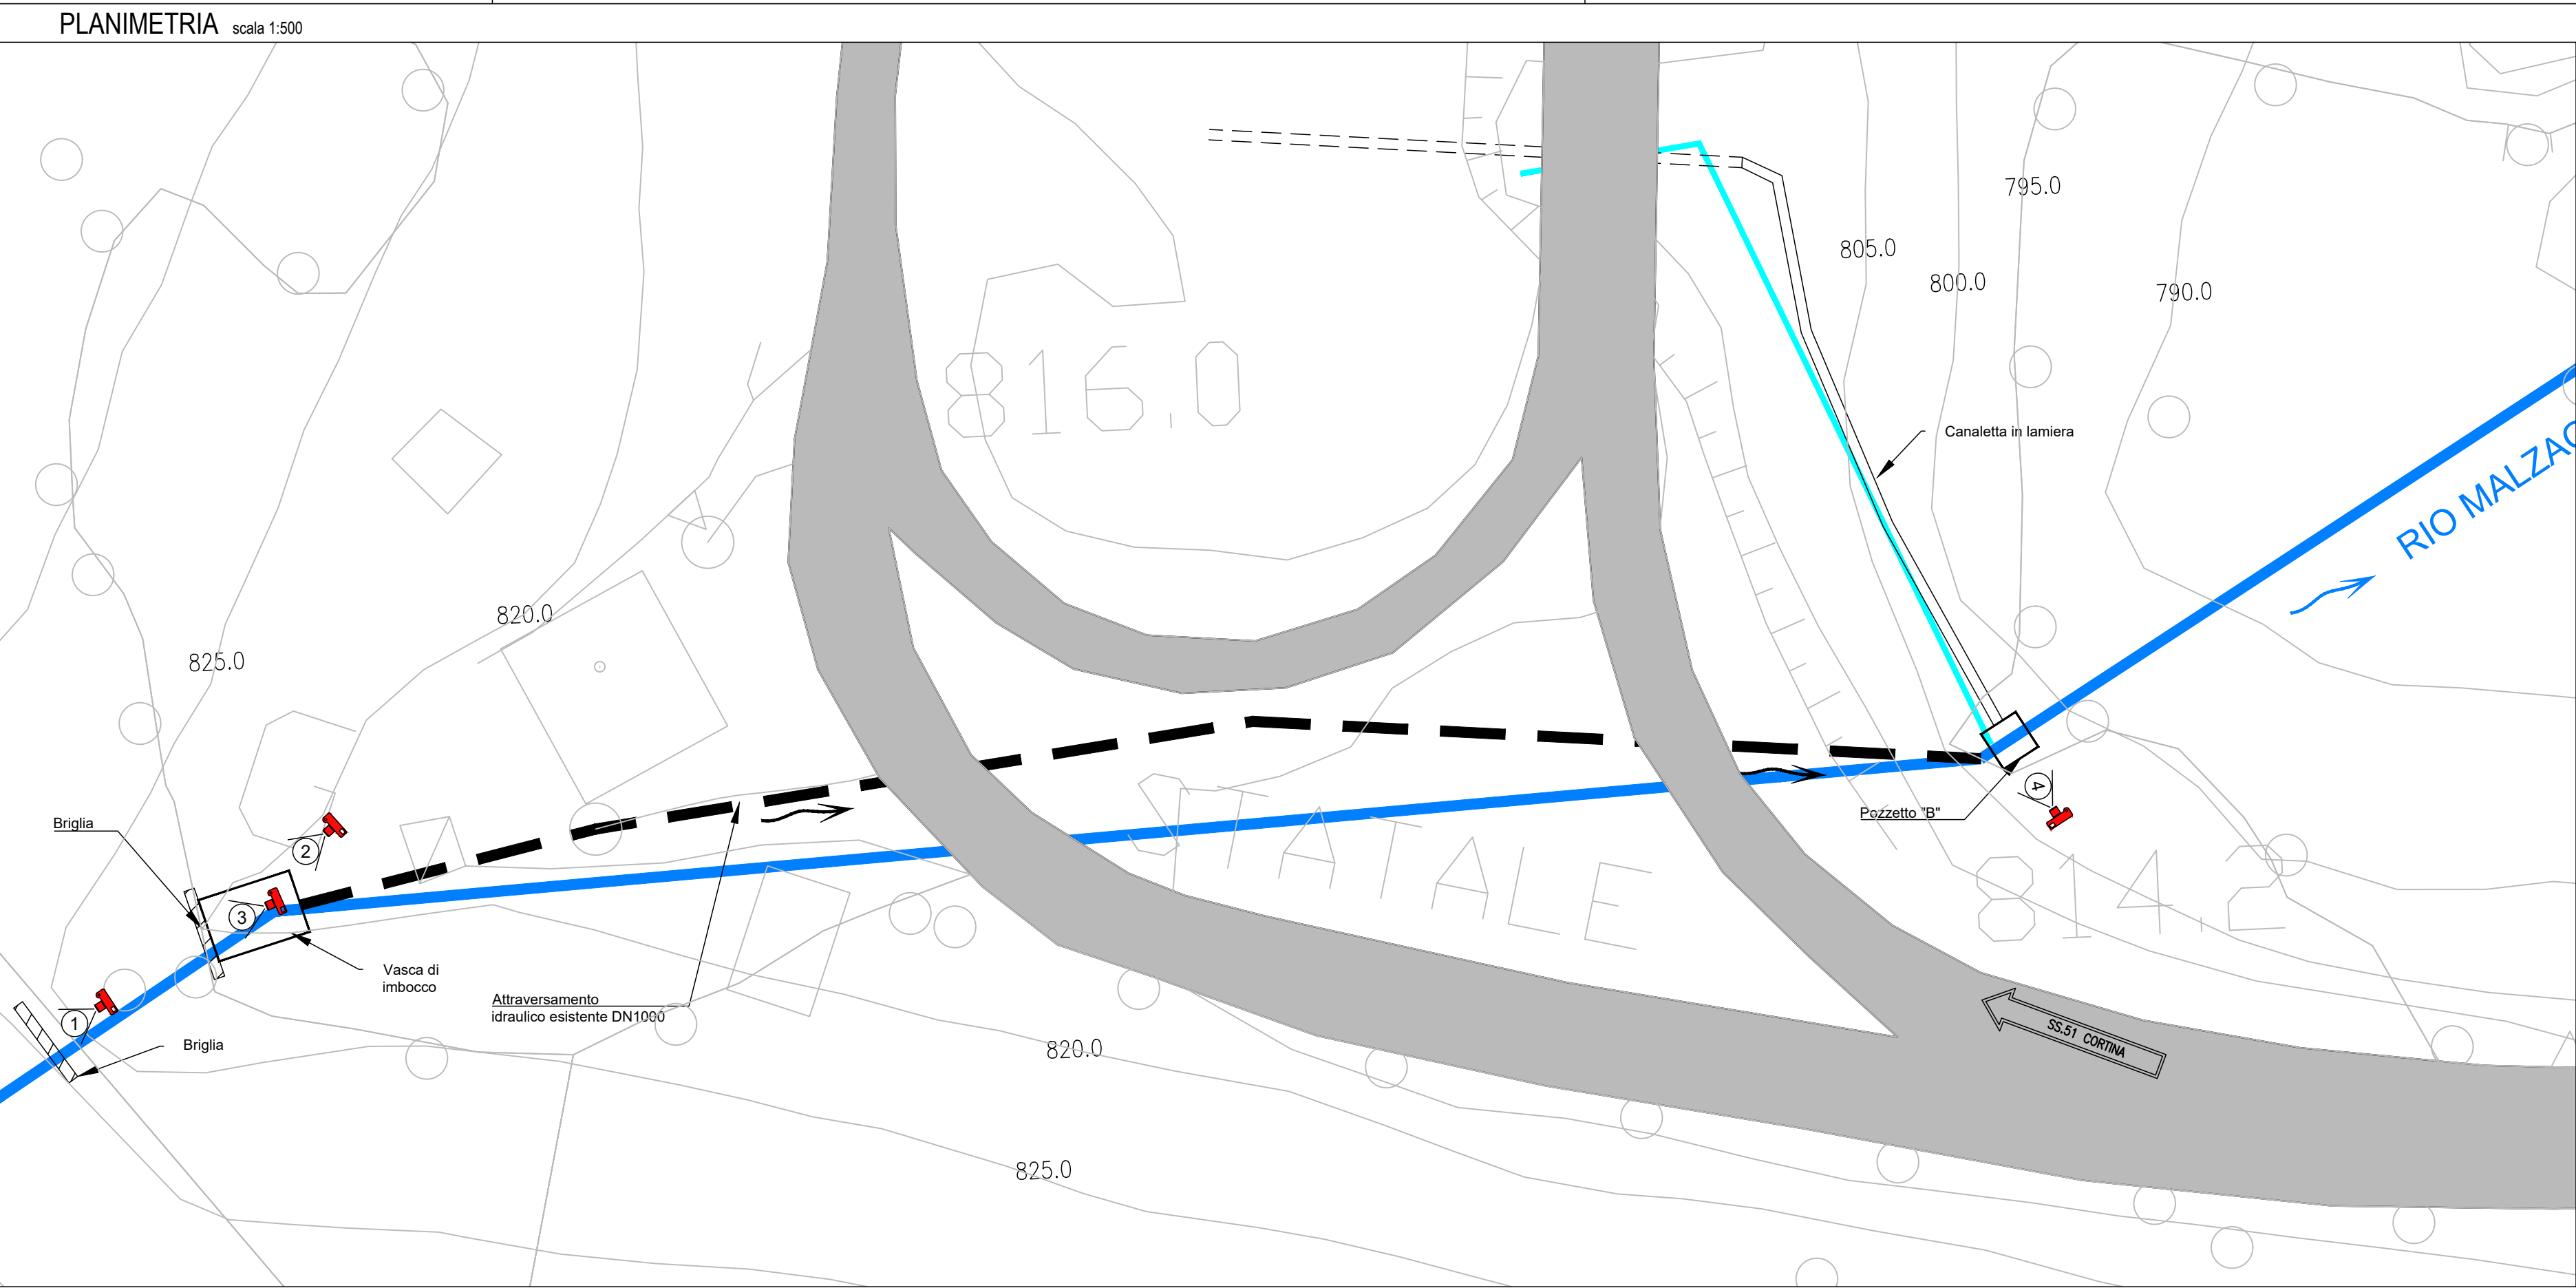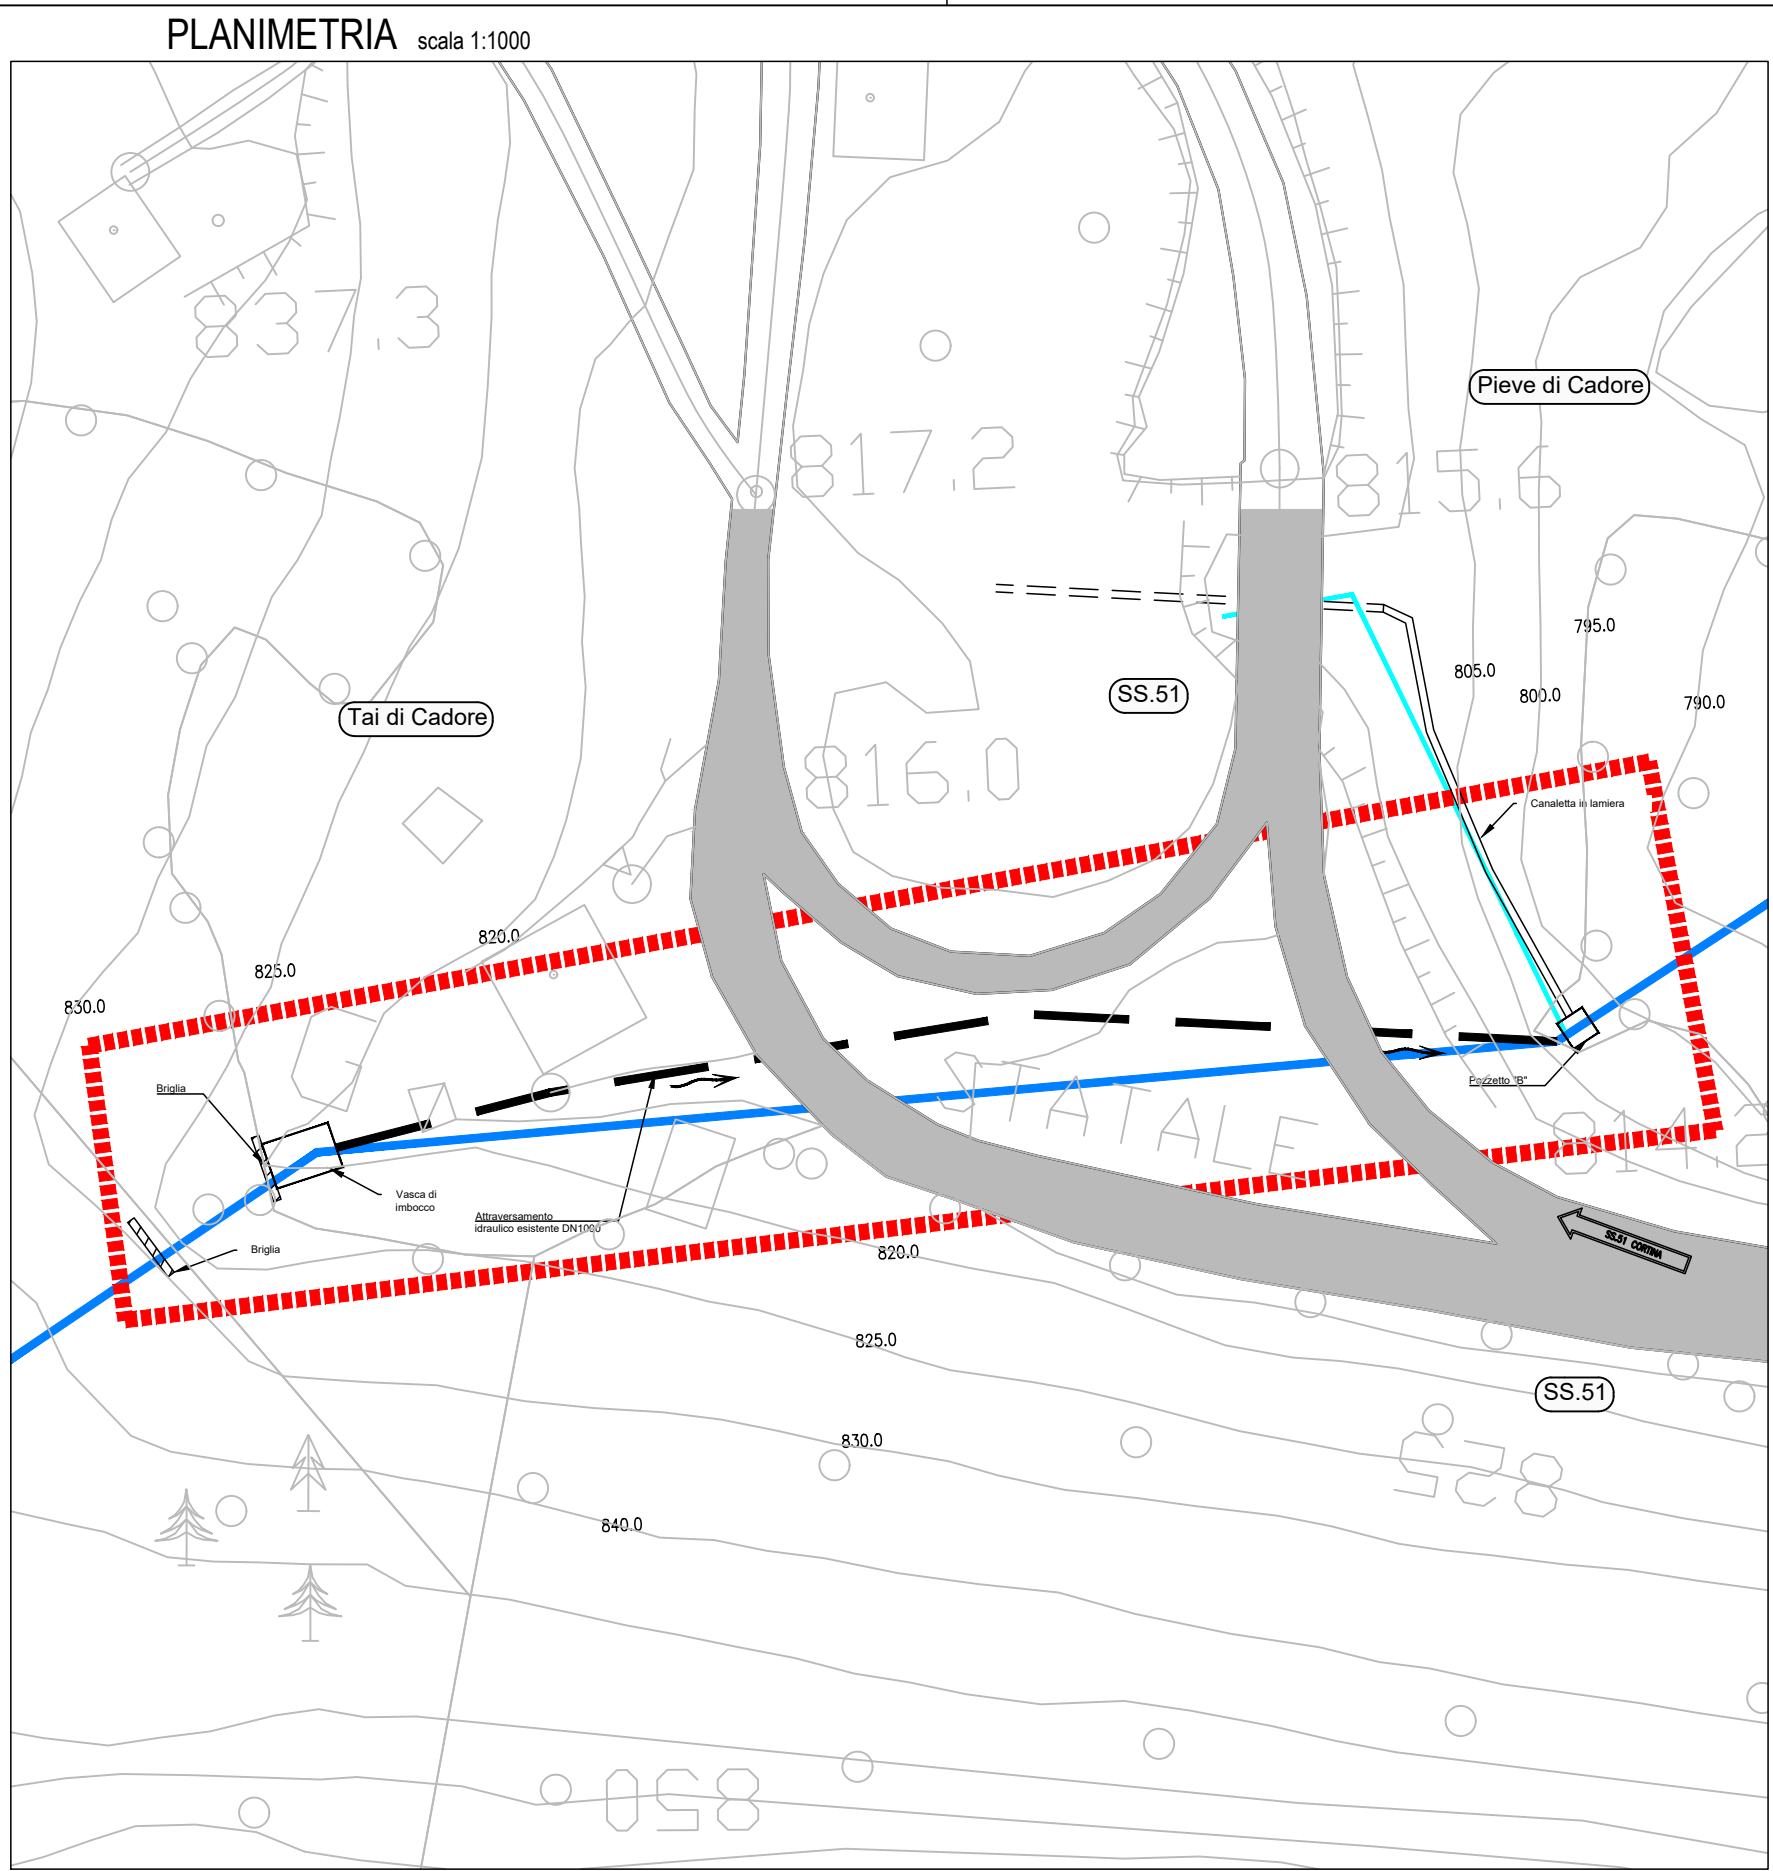

Struttura Territoriale Veneto e Friuli Venezia Giulia
Via E. Matteotti, 45 - 30172 Venezia Mestre T (+39) 041 2911411 - F (+39) 041 5317321
Pec: anas.veneto@postacert.stradeanas.it - www.stradeanas.it

Anas S.p.A. - Gruppo Ferrovie dello Stato Italiane
Società con socio unico soggetta all'attività di direzione e coordinamento di Ferrovie dello Stato Italiane S.p.A.
e concessionaria ai sensi del D.L. 138/2002 (convertito con L. 178/2002)
Sede Legale: Via Montebelluno, 10 - 00185 Roma T (+39) 06 44481 - F (+39) 06 4456224
Pec: anas@postacert.stradeanas.it
Cap. Soc. Euro 2.269.892.000,00 Iscr. R.E.A. 1024951 P.IVA 02133681003 C.F. 80208450587

S.S. 51 "di Alemagna"
Provincia di Belluno

Piano straordinario per l'accessibilità
a Cortina 2021

Attraversamento dell'abitato di Tai di Cadore

PROGETTO ESECUTIVO		COD. VE 9172
RESPONSABILE INTEGRAZIONE PRESTAZIONI SPECIALISTICHE: Dott. Ing. Paolo Mazzalai Ord. Ingg. Prov. di Trento n° 626	CAPOGRUPPO MANDATARIA: Systra SWS Engineering Spa	
IL GEOLOGO: Dott. Geol. Massimo Pietrantoni Ordine dei Geologi Regione Lazio n. A738	SYSTRA SWS Dott. Ing. PAOLO MAZZALAI ISCRIZIONE ALBO N° 626	
IL COORDINATORE PER LA SICUREZZA IN FASE DI PROGETTAZIONE: Dott. Ing. Alberto Palombinari Ord. Ingg. Prov. di Padova n° 5174	MANDANTE: Net Engineering NET ENGINEERING	Vams Ingegneria VAMS ingegneria
VISTO: IL RESPONSABILE DEL PROCEDIMENTO: Dott. Ing. Ettore De Cesbron De La Grennetais		

05. IDROLOGIA E IDRAULICA
Attraversamenti ed inalterazioni secondarie
Attraversamento Rio Malzago : svincolo Est - SDF- Planimetria, profilo, sezioni tipo

CODICE PROGETTO		NOME FILE		REVISIONE	SCALA:
PROGETTO	LIV. PROG. ANNO N. PROG.	MSVE14-E-2103-T00-ID00-IDR-DI-06-A			
MSVE14	E 2103	CODICE ELAB.	T00ID01IDRCA06	A	Varie
A	Emissione		12/2021	M.GRIGUOLI	R. SCHETTINO P. MAZZALAI
REV.	DESCRIZIONE	DATA	REDATTO	VERIFICATO	APPROVATO