



**STRALCIO PLANIMETRICO ARGINE STRADALE**

Scala 1:10

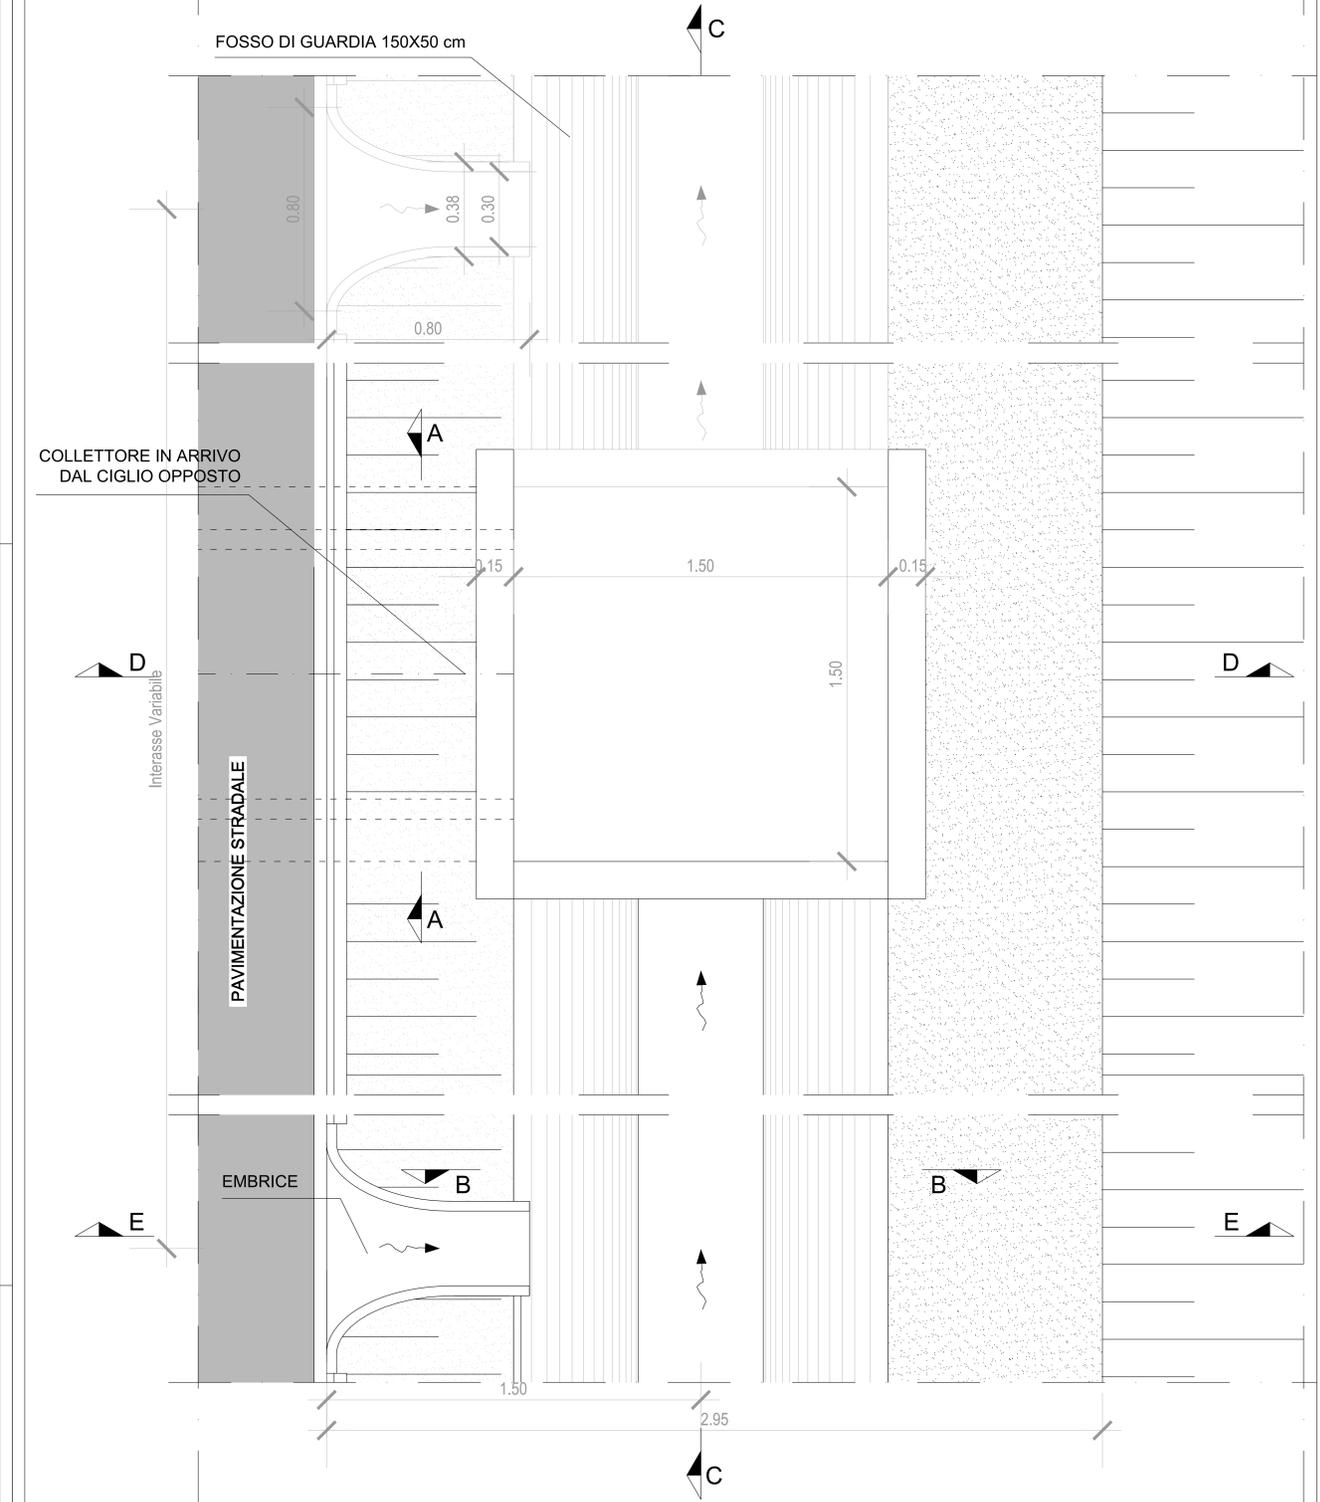


**SEZIONE IN RILEVATO**

Scala 1:50

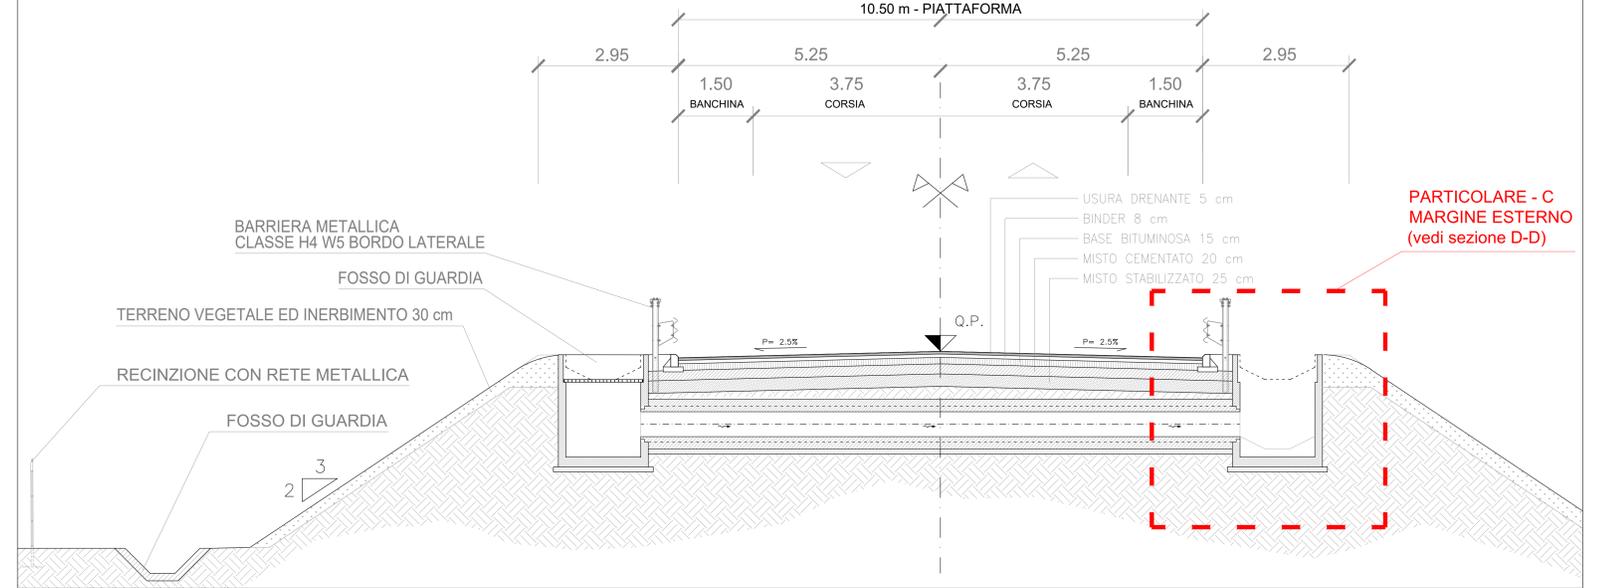


**PARTICOLARE C - SEZIONE D-D - TOMBINO**

Scala 1:20

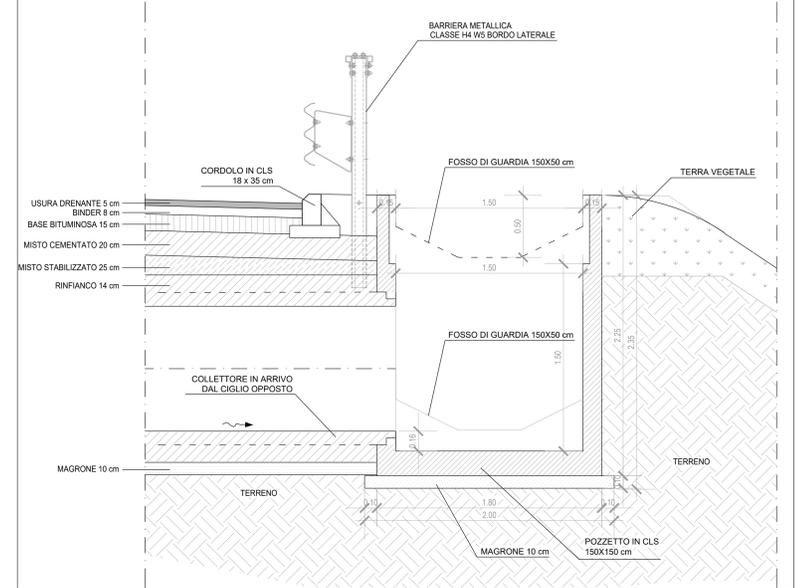


**PARTICOLARE D - SEZIONE C-C - POZZETTO**

Scala 1:20

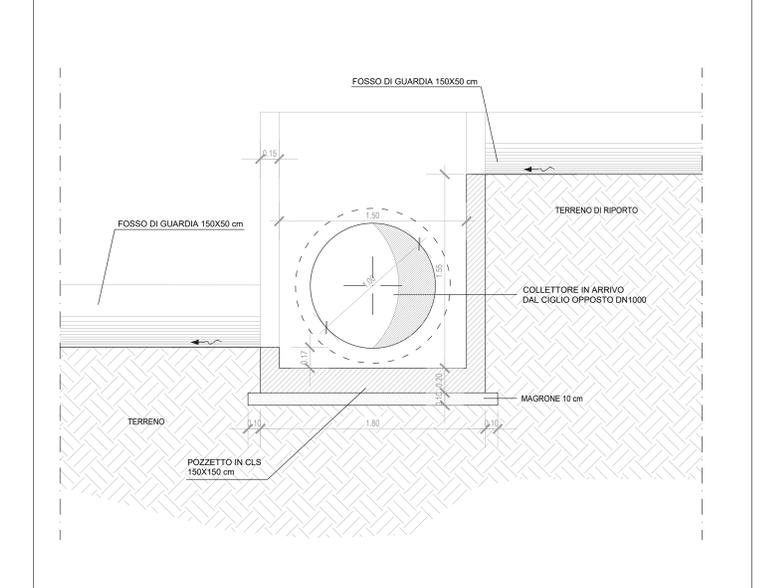


**PARTICOLARE E - SEZIONE E-E - EMBRICE**

Scala 1:20

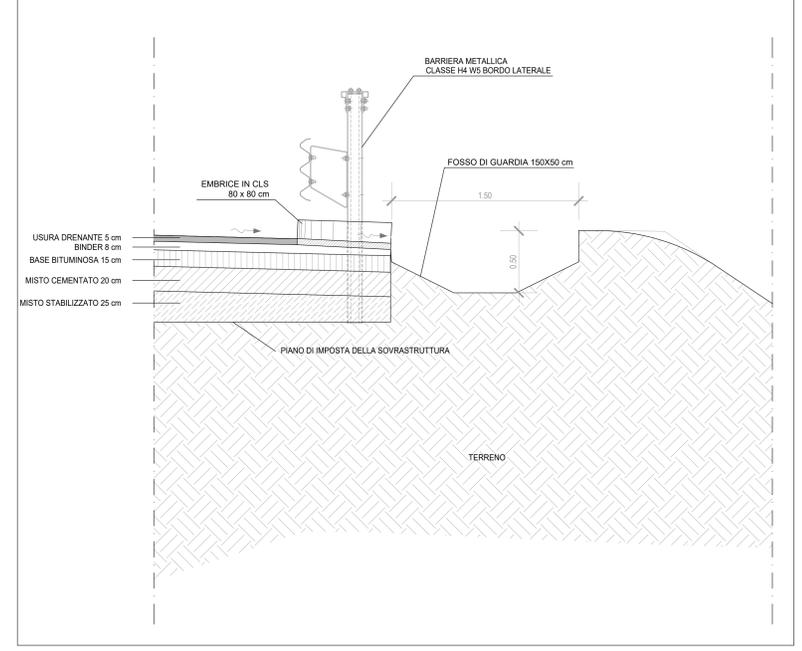


**PARTICOLARE A - SEZIONE A-A - SEZIONE B-B**

Scala 1:20

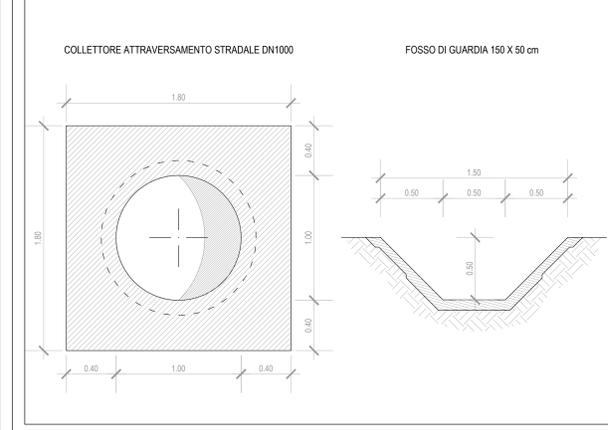

**PARTICOLARE B - SOVRASTRUTTURA STRADALE**

Scala 1:10

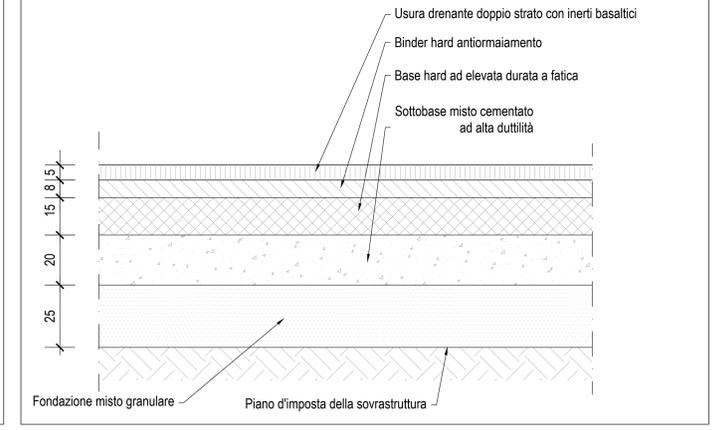

**Struttura Territoriale Veneto e Friuli Venezia Giulia**  
Via E. Milaneschi, 49 - 30172 Venezia Mestre - T (+39) 041 2911411 - F (+39) 041 5317321  
Pec: [anasterritoriale@provincia.trento.it](mailto:anasterritoriale@provincia.trento.it) - [www.provincia.tn.it](http://www.provincia.tn.it)

**ANAS S.p.A. - Gruppo Ferrovie dello Stato Italiane**  
Società con socio unico soggetta all'autorità di direzione e coordinamento di Ferrovie dello Stato Italiane S.p.A. e consociataria di sensi del D.L. 136/2002 (conversione con L. 178/2002)  
Sede Legale: Via Morcambano, 10 - 00185 Roma - T (+39) 06 444611 - F (+39) 06 445224  
Pec: [anasterritoriale@provincia.tn.it](mailto:anasterritoriale@provincia.tn.it)  
Cap. Soc. Euro 2,269,892,000,00 (Ior: R.E.A. 1024951 - P.A.A. 02193887003 - C.F. 80208450587)

**Sanas**  
GRUPPO FS ITALIANE

**S.S. 51 "di Alemagna"**  
Provincia di Belluno

Piano straordinario per l'accessibilità a Cortina 2021

Attraversamento dell'abitato di Tai di Cadore

**PROGETTO ESECUTIVO** COD. VE 9172

RESPONSABILE INTEGRAZIONI PRESTAZIONI SPECIALISTICHE:  
Dott. Ing. Paolo Mazzalai  
Ord. Ingg. Prov. di Trento n° 628

CAPOGRUPPO MANDATARIA:  
Systa SWS Engineering Spa

IL GEOLOGICO:  
Dott. Geol. Massimo Petroni  
Ordine dei Geologi Regione Lazio n. AT38

IL COORDINATORE PER LA SICUREZZA IN FASE DI PROGETTAZIONE:  
Dott. Ing. Alberto Palombani  
Ord. Ingg. Prov. di Padova n° 3174

MANGIANTE:  
Net Engineering - Varna Ingegneria

VISTO IL RESPONSABILE DEL PROCEDIMENTO:  
Dott. Ing. Ettore De Cesaroni De La Grenetias

**ORDINE DEGLI INGEGNERI DELLA PROV. DI TRENTO**  
Dott. Ing. PAOLO MAZZALAI  
ISCRIZIONE ALBO N° 628

**NET ENGINEERING** **VARS**

**IDROLOGIA ED IDRAULICA**  
Sistema di drenaggio del corpo stradale  
Particolari costruttivi opere idrauliche

CODICE PROGETTO	MSVE14	FILE	MSVE14-E-2103-T00-ID02-IDR-PC-02-B	REVISIONE	8	SCALA	VARIE
PROGETTO	MSVE14	ANNO	21	PROG.	03		
ELAB.	T00	T00	T00	T00	T00	T00	T00

B	Emissione a seguito di istruttoria ANAS	02/2022	P. BIASOTTI	R. SCHETTINO	P. MAZZALAI
A	Emissione	12/2021	M. GRIGUOLI	R. SCHETTINO	P. MAZZALAI
REV.	DESCRIZIONE	DATA	REDATTO	VERIFICATO	APPROVATO