PIANTA scala 1:50

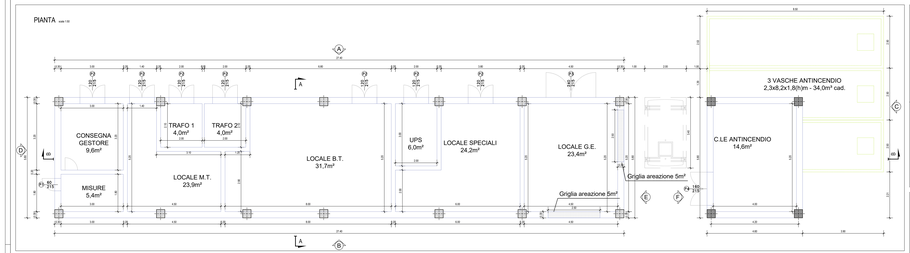

PIANTA COPERTURA scala 1:50

DISTRIBUZIONE GRIGLIATI scala 1:50

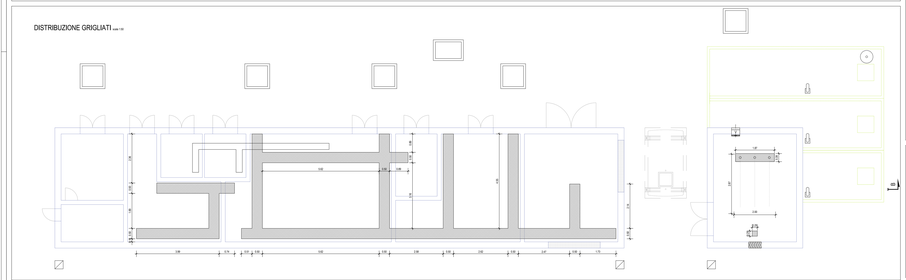

PROSPETTO 'A' scala 1:50

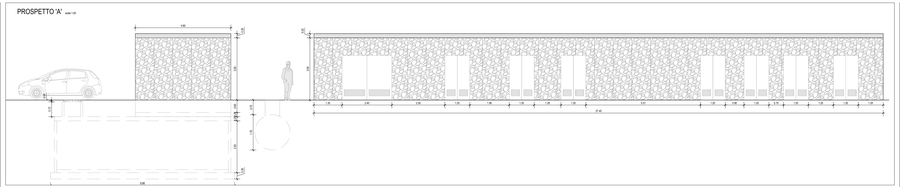

PROSPETTO 'B' scala 1:50

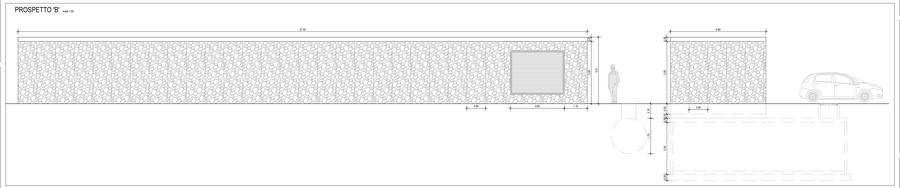

SEZIONE B-B scala 1:50

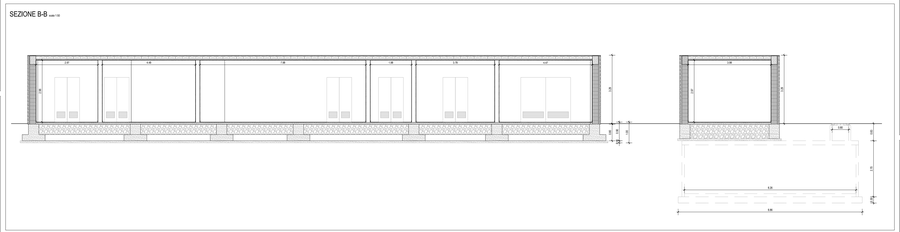

SEZIONE A-A scala 1:50

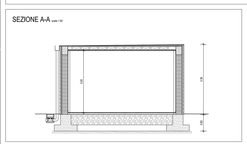

PROSPETTO 'C' scala 1:50

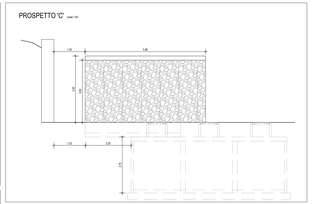

PROSPETTO 'D' scala 1:50

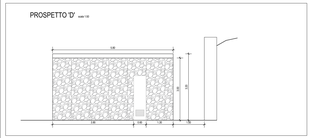

PROSPETTO 'E' scala 1:50

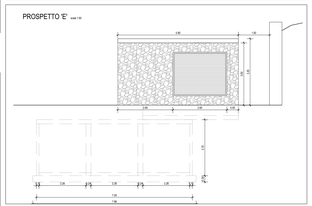

PROSPETTO 'F' scala 1:50

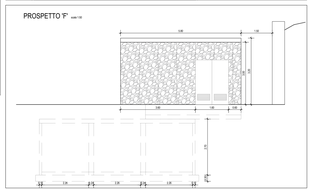

INQUADRAMENTO scala 1:200

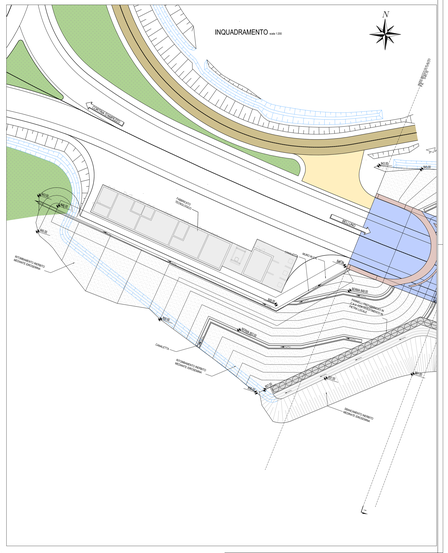
N
PARCHEGGIO
CIMITERO
CORTINA D'AMPEZZO
MONTE CRISTALLO
MONTE PIANA
MONTE CRISTALLO
MONTE PIANA
MONTE CRISTALLO
MONTE PIANA