

LEGENDA PRESENZE ARCHEOLOGICHE (DA VIARCH 2017)

- Età del bronzo
- Epoca non determinabile
- Età del ferro
- n. Siti e anomalie
- Età romana
- Anomalie
- Epoca medievale

INDAGINI ARCHEOLOGICHE - Tot. n.6 trincee (tot. mc 144)



- Trincee in corrispondenza di anomalie (tratte in rievato)
24 mc/cad. - n.4
(dimensioni: m 2,00x8,00 | profondità m 1,50)
- Tr. n. Numero progressivo delle trincee

LEGENDA

- ▨ Aree interessate dalle opere in progetto in galleria
- ▨ Aree interessate dalle opere in progetto
- ▬ Confine comunale Pieve di Cadore
- ▨ Campo base
- ▨ Cantiere operativo

NOTE

1. Il contenuto della planimetria è stato rielaborato sulla base dell'elaborato T00SG00ARCPL01A.

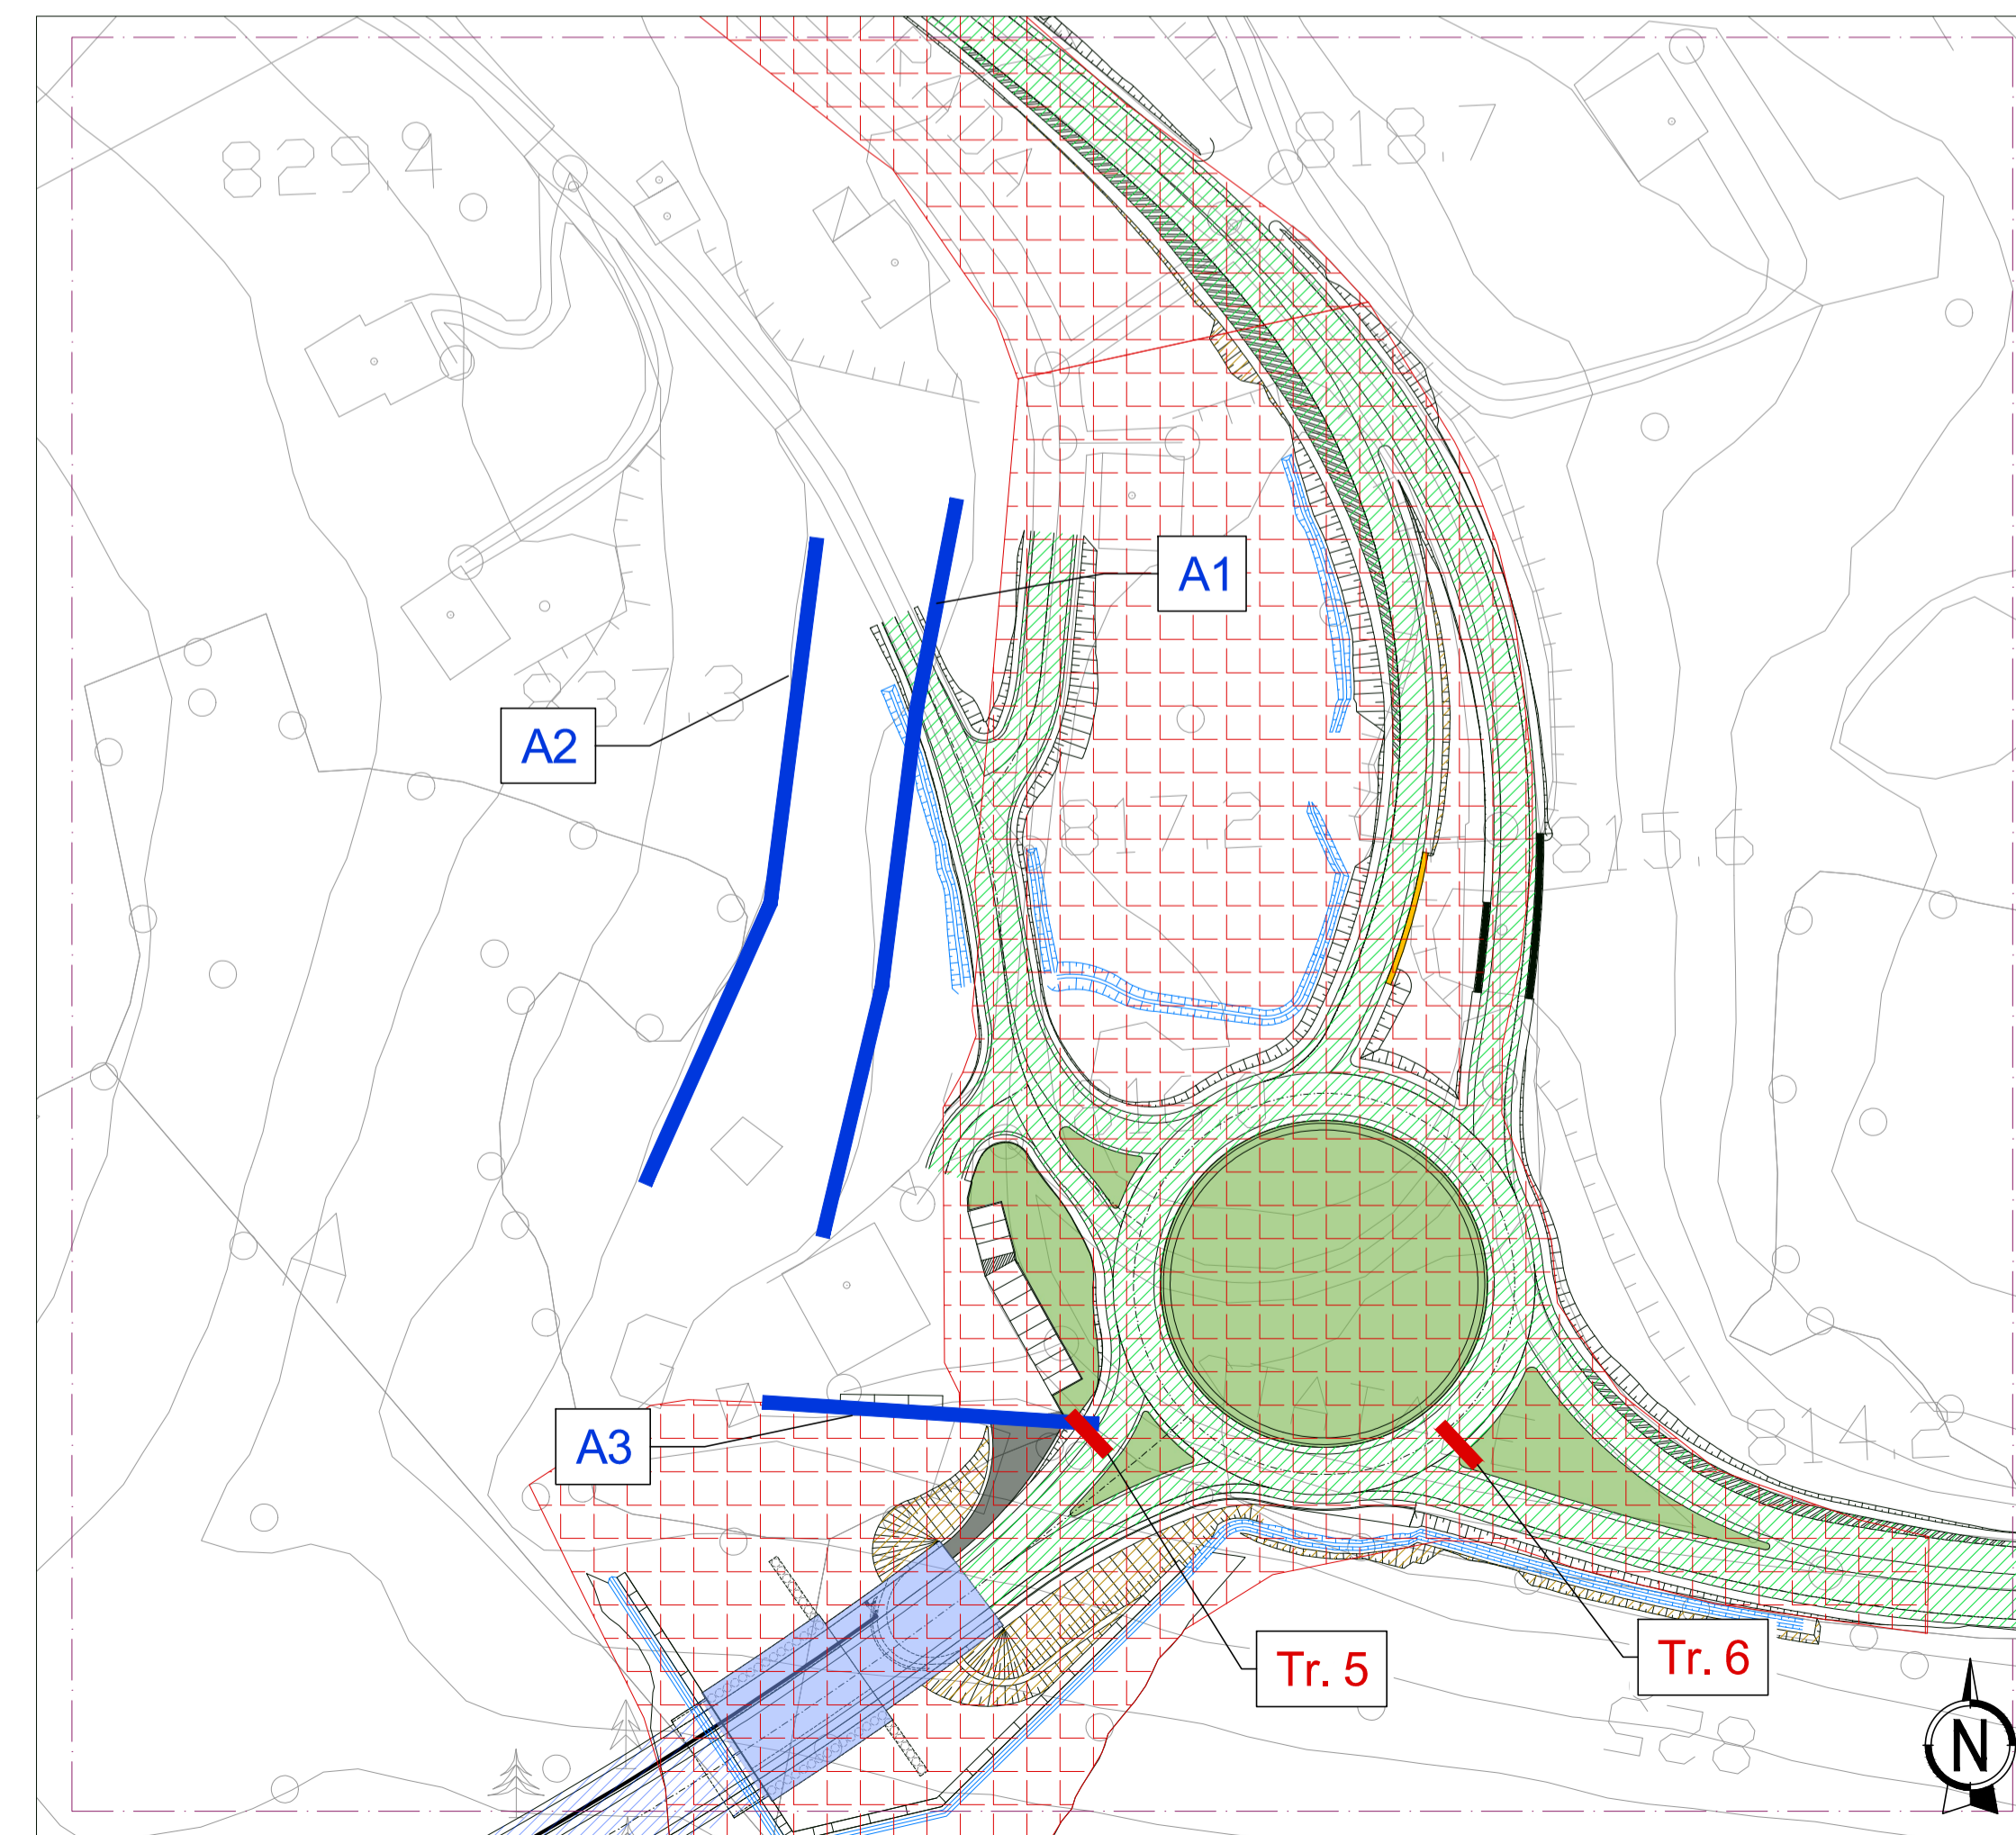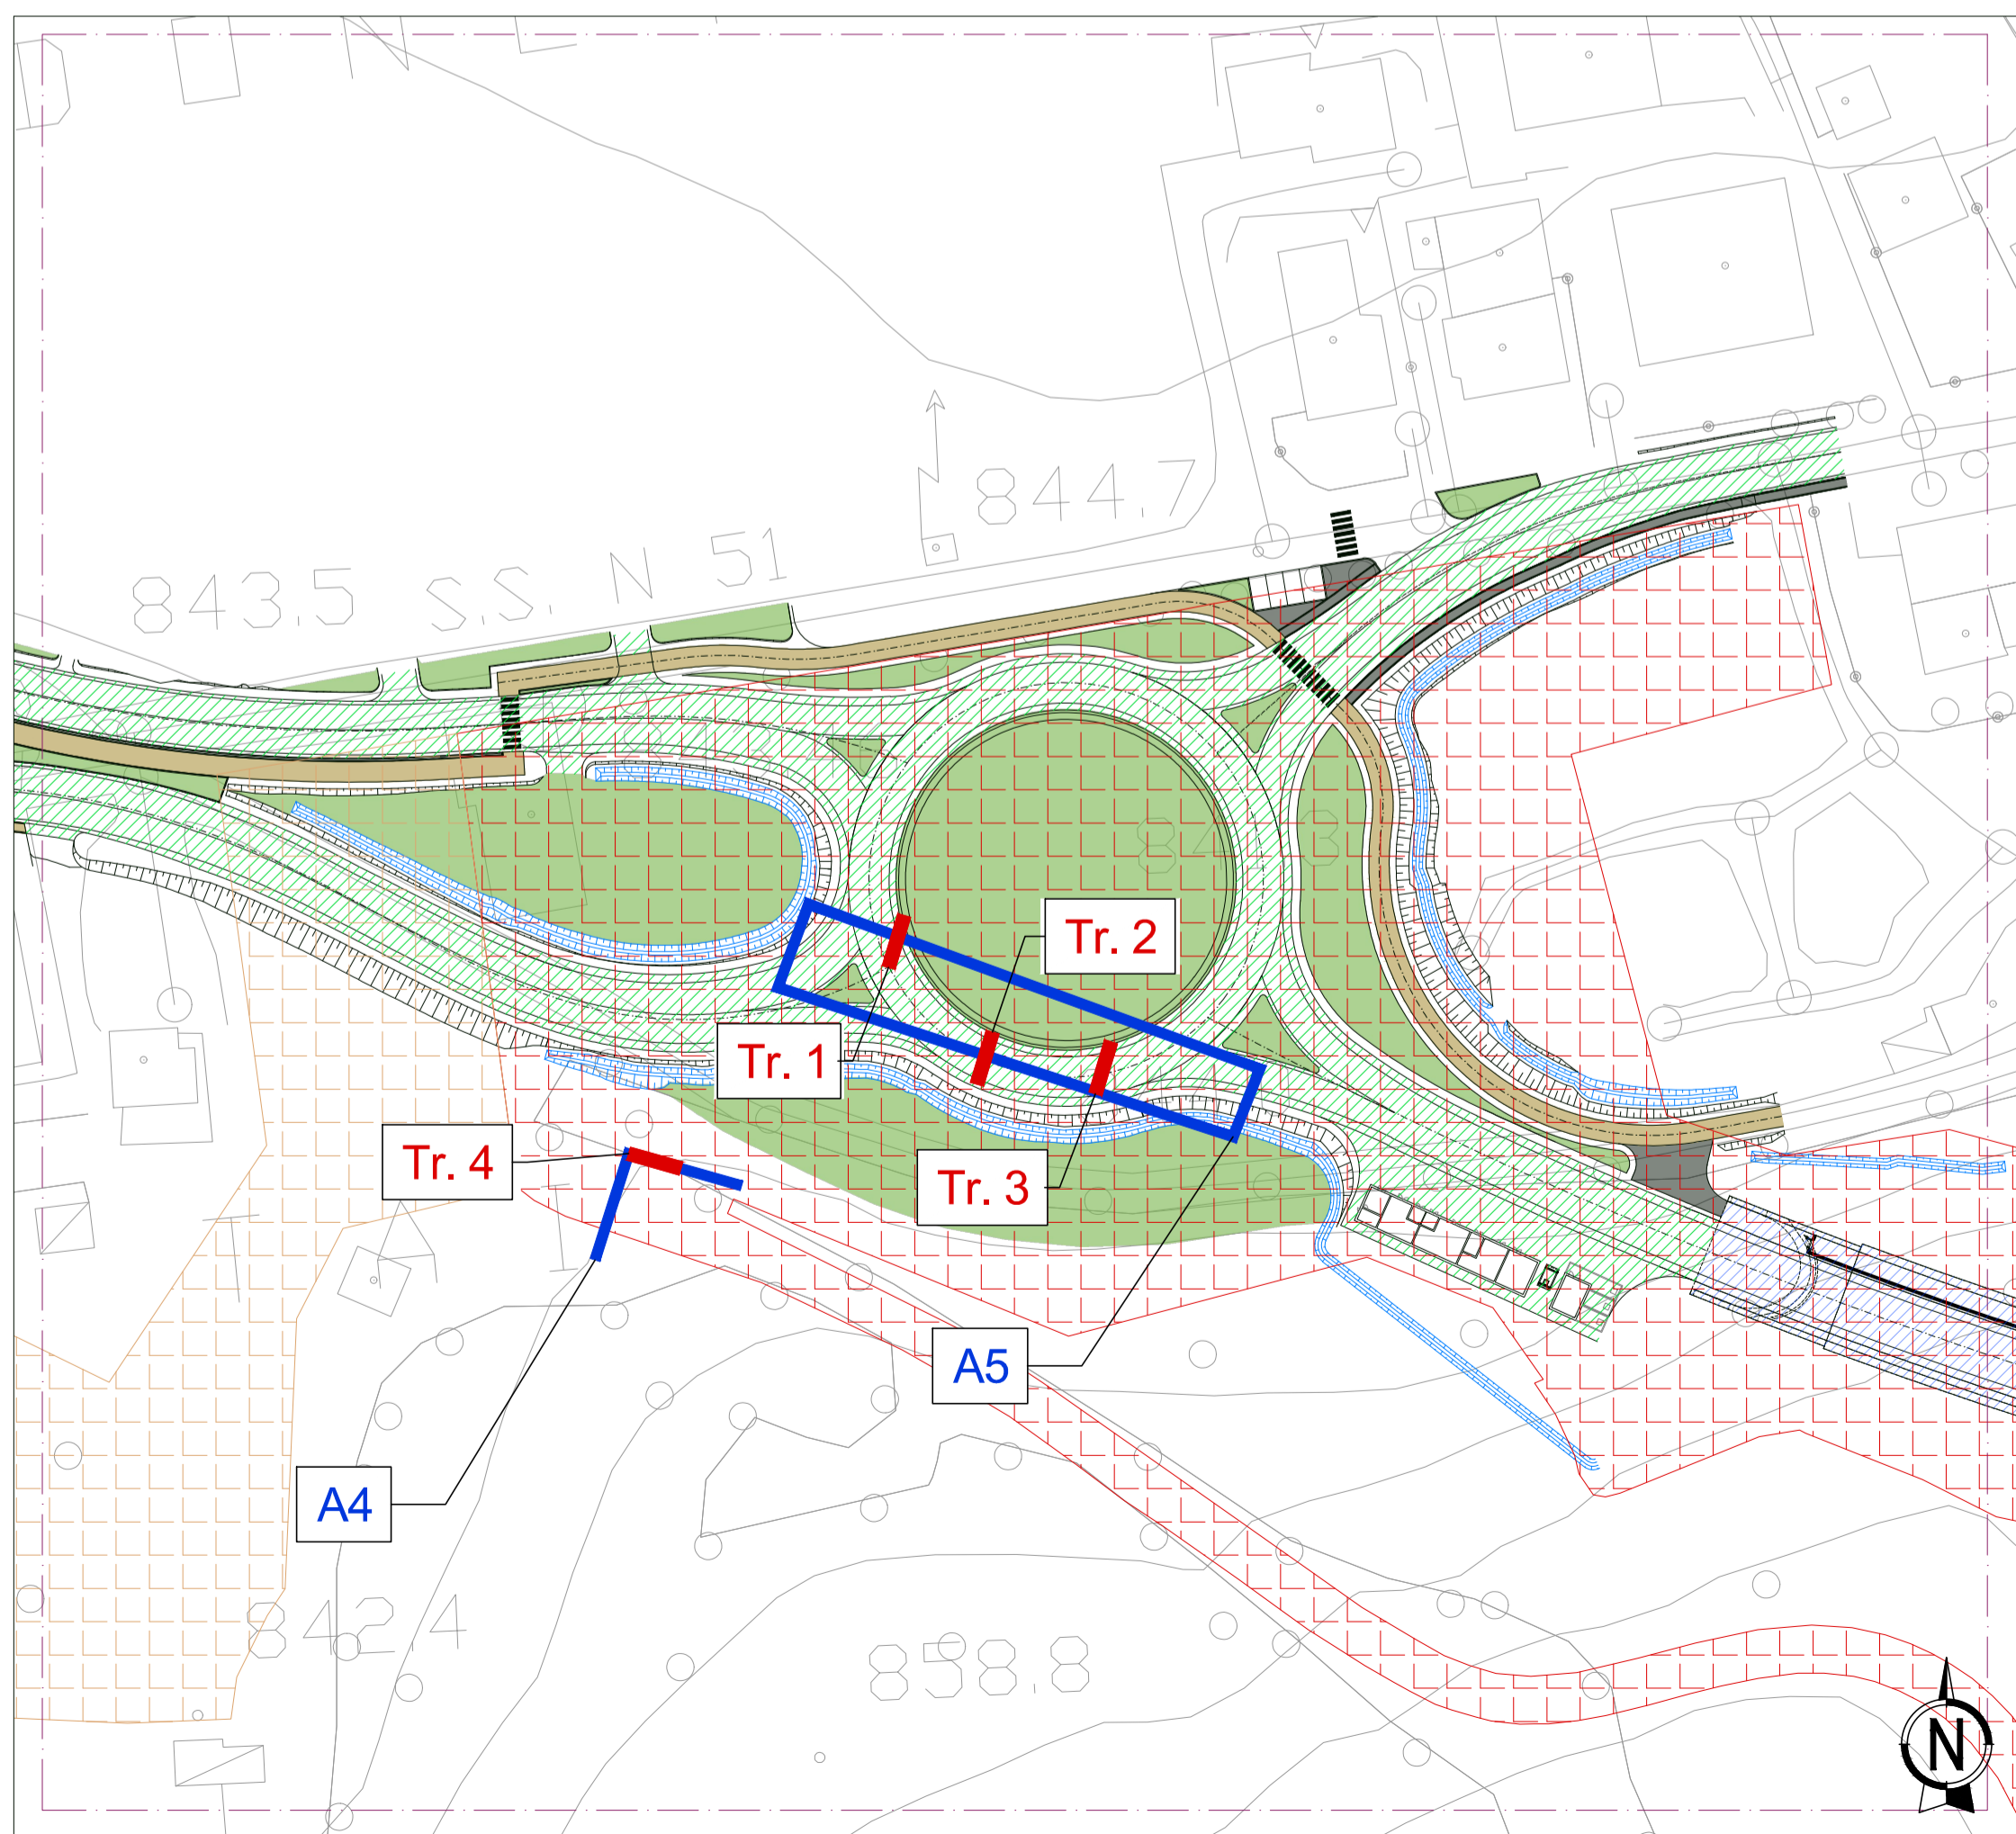

an
GRUPPO FS ITALIANE

Struttura Territoriale Veneto e Friuli Venezia Giulia
Via E. Miliovecich, 49 - 30172 Venezia Mestre - T (+39) 041 2911411 - F (+39) 041 5317321
Pec. anas.veneto@postcert.stradeanas.it - www.stradeanas.it

Anas S.p.A. - Gruppo Ferrovie dello Stato Italiane
Società con socio unico soggetta all'attività di direzione e coordinamento di Ferrovie dello Stato Italiane S.p.A.
e concessionaria ai sensi del D.L. 138/2002 (convertito con L. 178/2002)
Sede Legale: Via Monzambano, 10 - 00185 Roma T (+39) 06 44461 - F (+39) 06 4456224
Pec. anas@postcert.stradeanas.it
Cap. Soc. Euro 2.269.892.000,00 Iscr. R.E.A. 1024951 P.IVA 02133681003 C.F. 80280450587

S.S. 51 "di Alemagna" Provincia di Belluno

Piano straordinario per l'accessibilità
a Cortina 2021

Attraversamento dell'abitato di Tai di Cadore

PROGETTO ESECUTIVO

RESPONSABILE INTEGRAZIONE PRESTAZIONI SPECIALISTICHE:
Dott. Ing. Paolo Mazzalai
Ord. Ingg. Prov. di Trento n° 626

IL GEOLOGO:
Dott. Geol. Massimo Pietrantonio
Ordine dei Geologi Regione Lazio n. A738

IL COORDINATORE PER LA SICUREZZA IN FASE DI PROGETTAZIONE:
Dott. Ing. Alberto Palombarini
Ord. Ingg. Prov. di Padova n° 3174

VISTO: IL RESPONSABILE DEL PROCEDIMENTO:
Dott. Ing. Ettore De Cesbron De La Grennelais

CAPOGRUPPO MANDATARIA:
Systra SWS Engineering Spa

SYSTRA
SWS

MANDANTE:
Net Engineering
NET ENGINEERING

Vams Ingegneria
VAMS Ingegneria

COD. VE 9172

ORDINE DEGLI INGEGNERI
DELLA PROV. DI TRENTO
Dott. Ing. PAOLO MAZZALAI
ISCRIZIONE ALBO N° 626

ARCHEOLOGIA

Planimetria ubicazioni indagini archeologiche

CODICE PROGETTO		NOME FILE		REVISIONE	SCALA:
PROGETTO	LIV. PROG. ANNO N. PROG.	MSVE14-E-2103-T00-SG00-ARC-PU-01-A		A	varie
MSVE14	E 2103	CODICE ELAB.	T00SG00ARCPU01		
A	Emissione	12.2021	G. POLITI	R. SCHETTINO	P. MAZZALAI
REV.	DESCRIZIONE	DATA	REDATTO	VERIFICATO	APPROVATO