




**LEGENDA - INTERVENTI DI INSERIMENTO PAESAGGISTICO ED AMBIENTALE**

OPERE A VERDE		OPERE DI SOSTEGNO	
	A - Interventi di mitigazione sulle rotte Est ed Ovest		Rovescimento in lastre in pietra locale
	B - Sistemazione a verde delle pertinenze stradali e delle aree intersece	<b>OPERE DI PROTEZIONE FAUNISTICA DURANTE LA FASE DI CANTIERE</b>	
	B - Sistemazione a verde delle pertinenze stradali e delle aree intersece - variante pista ciclabile		Barriere antiattraversamento
	C - Ripristino delle aree di cantiere		
	D - Rimboscamento delle opere strutturali della galleria oval'		
	E - Sistemazione a verde della riprofitura di Fargine del Rio B6		
	F - Sistemazione a verde delle opere di sostegno e del fabbricato tecnologico		
	G - Sottopasso faunistico		


**LEGENDA**

	Cantieri operativi		Valdità provvisoria
	Campo base		Reticolo idrografico

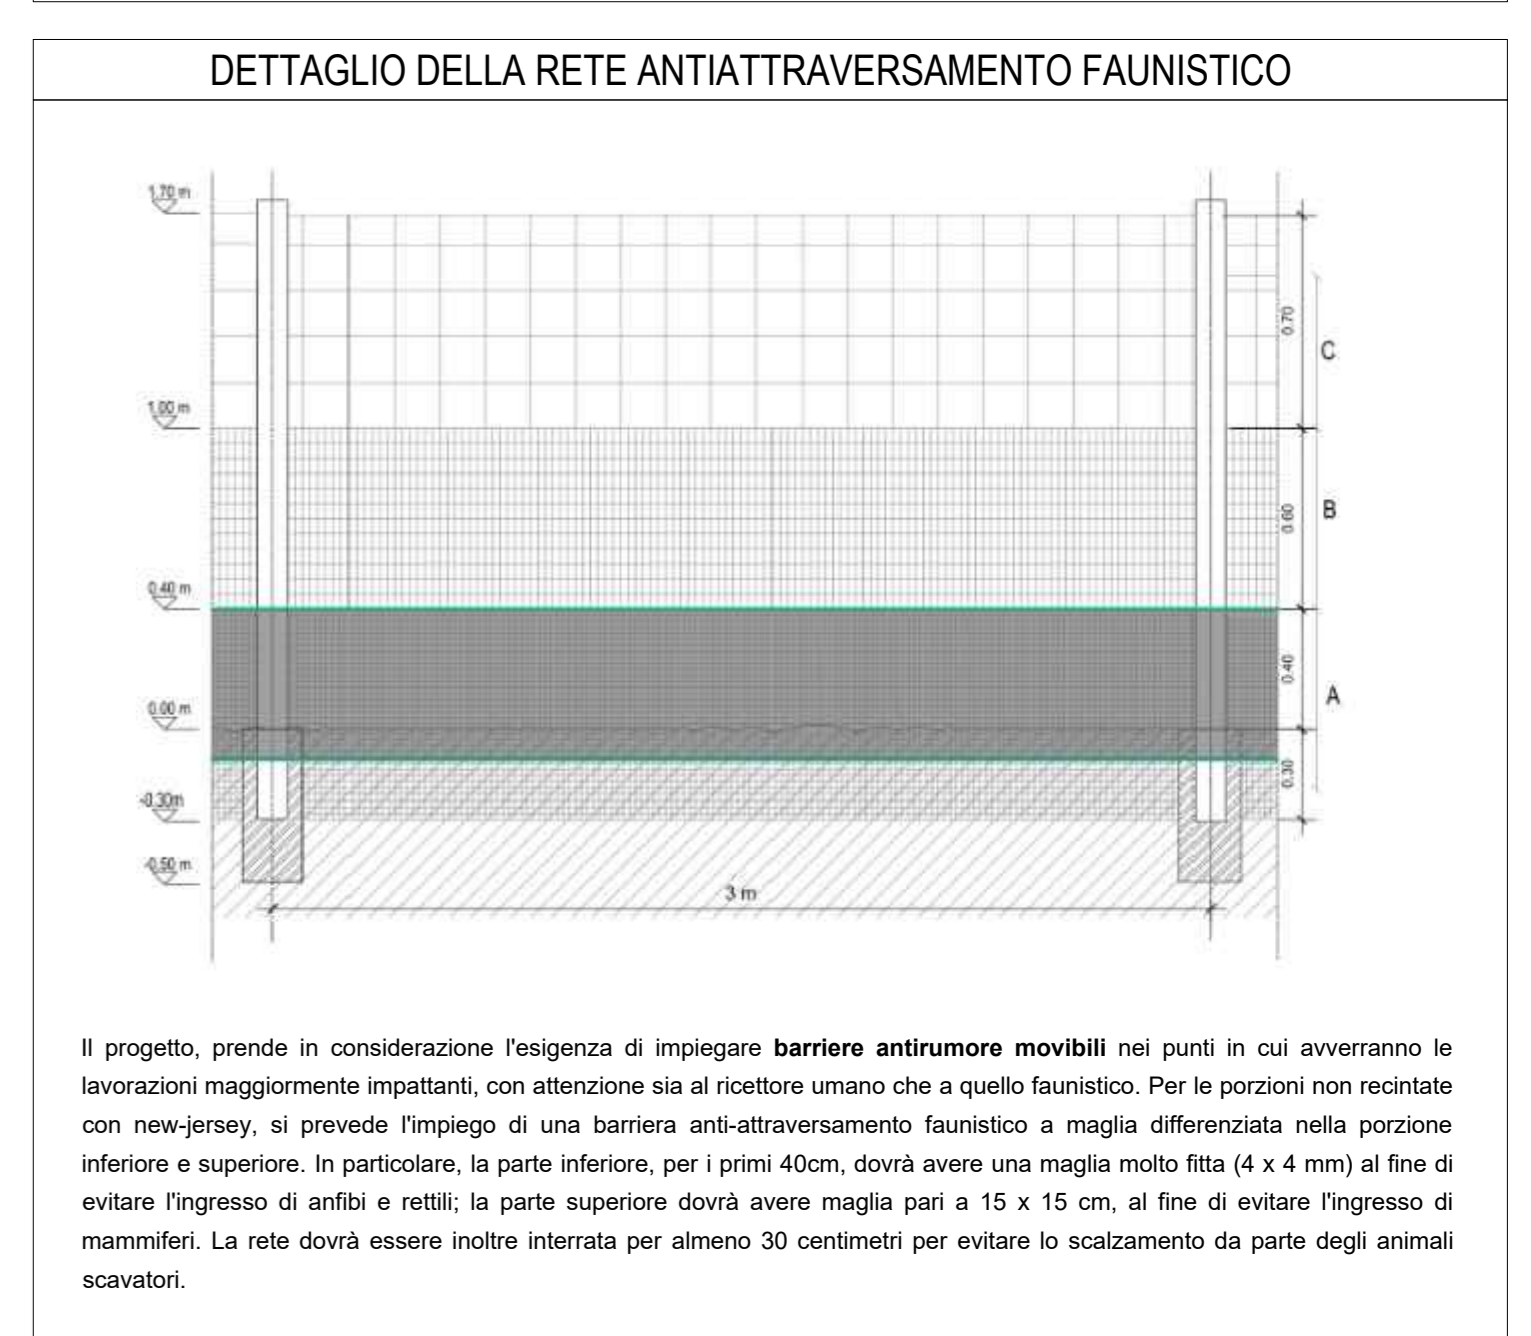

**NOTE**

1. Il rimboscamento previsto nell'intorno delle opere strutturali in galleria è previsto in corrispondenza delle aree boschive individuate dalla Carta Regionale Forestale del Veneto, riportata anche all'interno dell'elaborato T00-IA01-AMB-CT01-A.

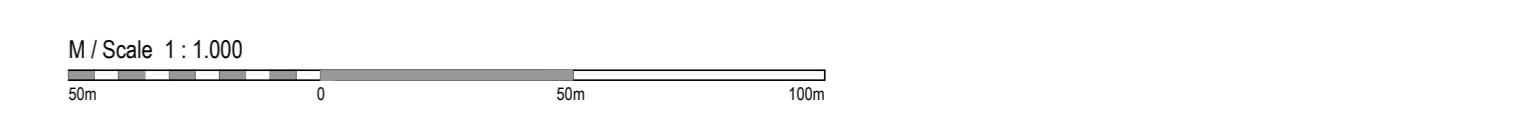

**Sanas**  
GRUPPO FS ITALIANE

Struttura Territoriale Veneto e Friuli Venezia Giulia  
Via E. Milonetti, 49 - 30172 Venezia Mestre - T (+39) 041 2911411 - F (+39) 041 5317221  
Pec: [veneto@sanas.it](mailto:veneto@sanas.it) - [www.sanas.it](http://www.sanas.it)

Anas S.p.A. - Gruppo Ferrovie dello Stato Italiane  
Società con socio unico soggetta all'autorità di direzione e coordinamento di Ferrovie dello Stato italiana S.p.A. e consociataria di sensi del D.L. 136/2003 (convertito con L. 178/2003)  
Sede Legale: Via Morozzino, 10 - 00185 Roma T (+39) 06 444611 - F (+39) 06 4456224  
Pec: [mail@sanas.it](mailto:mail@sanas.it)

Cap. Soc. Euro 2.269.892.000,00 Ior. R.E.A. 1024951 - P.IVA 02193881003 C.F. 8020845087

**S.S. 51 "di Alemagna"**  
Provincia di Belluno

Piano straordinario per l'accessibilità a Cortina 2021

Attraversamento dell'abitato di Tai di Cadore

**PROGETTO ESECUTIVO** COD. VE 9172

RESPONSABILE INTEGRAZIONE PRESTAZIONI SPECIALISTICHE: Dot. Ing. Paolo Mazzalai Ord. Ingg. Prov. di Trento n° 828	CAPOGRUPPO MANDATARIA: Systra SWS Engineering Spa
IL GEOLOGO: Dot. Geol. Massimo Pietrantonì Ordine dei Geologi Regione Lazio n. AT38	ORDINE DEGLI INGEGNERI DELLA PROV. DI TRENTO <b>SYSTRA SWS</b> Ing. Paolo Mazzalai ISCRIZIONE ALBO N° 828
IL COORDINATORE PER LA SICUREZZA IN FASE DI PROGETTAZIONE: Dot. Ing. Alberto Falombano Ord. Ingg. Prov. di Padova n° 3174	MANDANTE: Net Engineering Varna Ingegneria <b>NET</b> <b>VARS</b>
VISTO IL RESPONSABILE DEL PROCEDIMENTO: Dot. Ing. Ettore De Cesbron De La Grenetias	

**INTERVENTI DI INSERIMENTO PAESAGGISTICO-AMBIENTALE**  
INTERVENTI DI MITIGAZIONE AMBIENTALE E OPERE A VERDE  
Planimetria Generale degli Interventi di Inserimento Paesaggistico ed Ambientale

CODICE PROGETTO	NOME FILE	REVISIONE	SCALA
PROGETTO	MSVE14-E-2103-T00-IA01-AMB-PL-02-B		
MSVE14	E 2103	B	1:1.000
CODICE ELAB.	T00IA01AMBPL02		
B	Emissione a seguito di istruttoria Anas	02.2021	M.L.CASCELLI R. SCHETTINO P. MAZZALAI
A	Emissione	12.2021	M.L.CASCELLI R. SCHETTINO P. MAZZALAI
REV.	DESCRIZIONE	DATA	REDATTO VERIFICATO APPROVATO