




Via Flaminia - Rotatoria Sez. R_3 - R_1
Scala 1:50

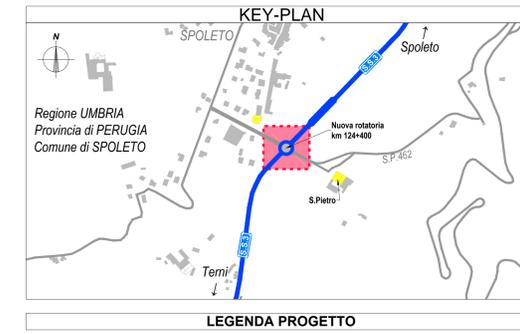



Via Flaminia - Rotatoria R_4
Scala 1:50

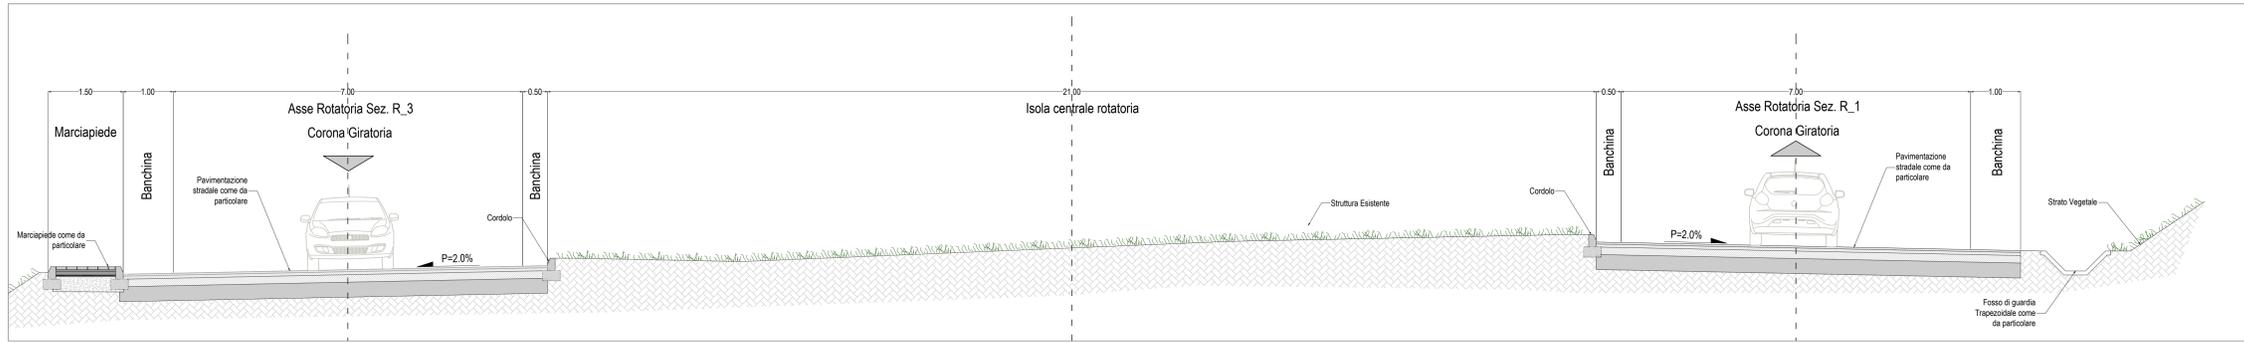


Via Flaminia - Asse A1 Sez. B-B
Scala 1:50

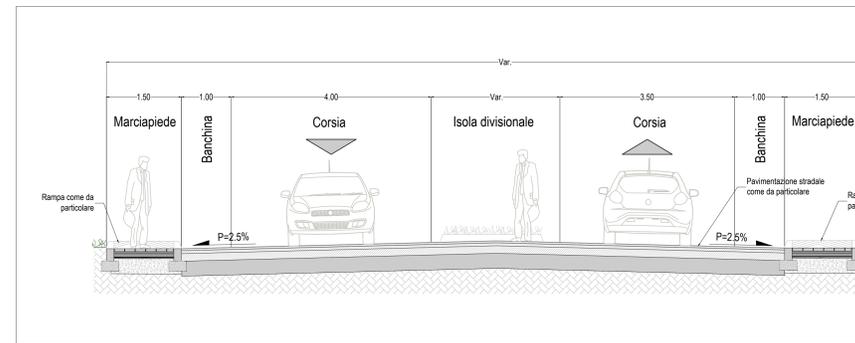


Schema planimetrico Rotatoria Spoleto al km 124+400 - scala 1:500

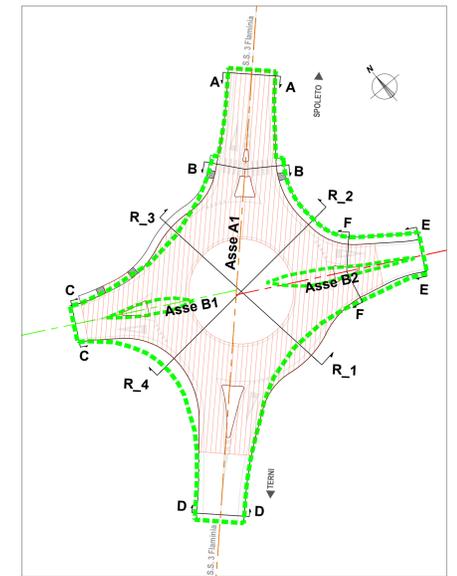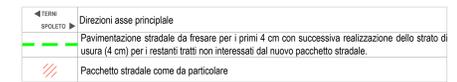


Via Flaminia - Asse A1 Sez. A-A
Scala 1:50

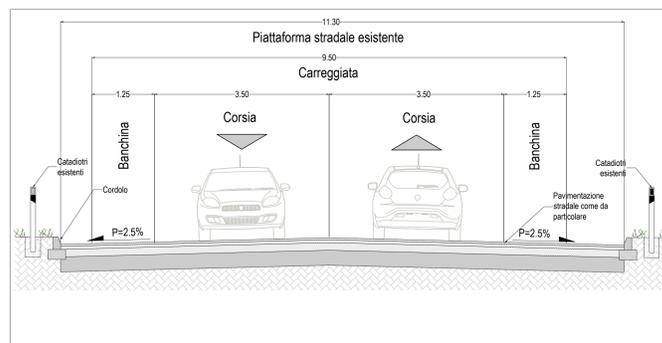


Via Flaminia - Asse B1 Sez. C-C
Scala 1:50

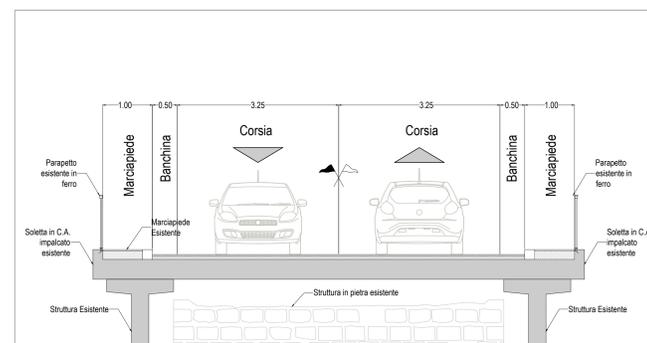


Via Flaminia - Asse A1 Sez. D-D
Scala 1:50

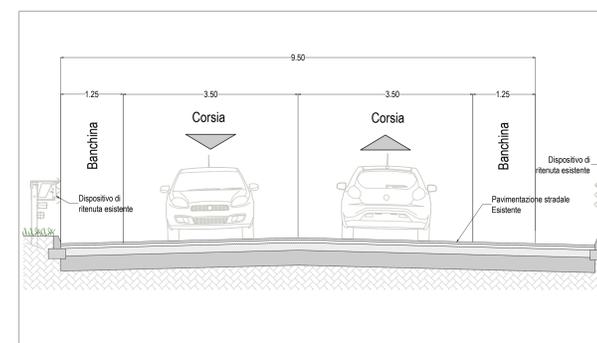

Via Flaminia - Asse B2 Sez. E-E
Scala 1:50

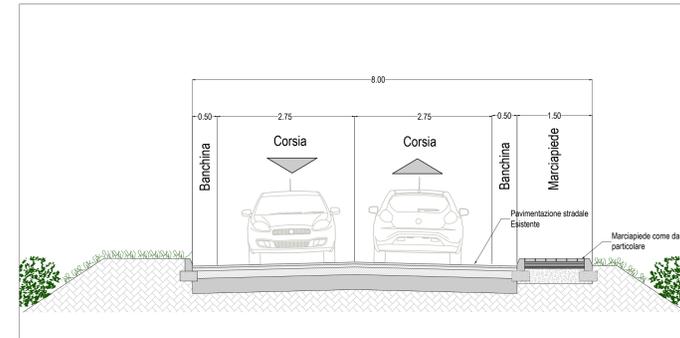

Via Flaminia - Asse B2 Sez. F-F
Scala 1:50

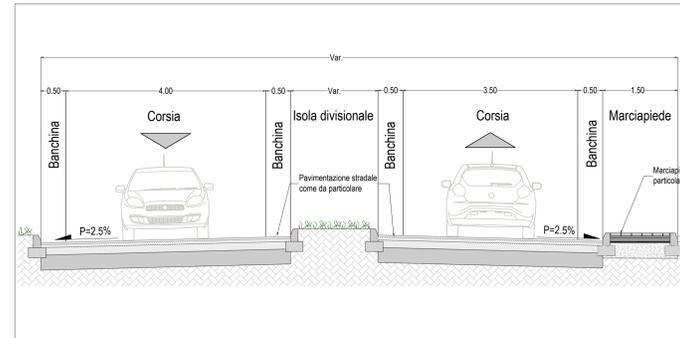

Anas Spa
STRUTTURA TERRITORIALE UMBRIA

DG 03-17
Accordo Quadro
CONTRATTO APPLICATIVO N. 02
CODICE SIL: ACMSPG00695EGENP-A1 CODICE CIG DERIVATO: Y022DBCCAA
S.S. 3 "Flaminia" - Progettazione definitiva ed esecutiva dei lavori di potenziamento e riqualificazione dell'infrastruttura - Rotatoria Spoleto al km 124+400

IL PROGETTISTA È RESPONSABILE DELL'INTEGRAZIONE DELLE PRESTAZIONI SPECIALISTICHE (PRODOTTO ART. 15 COMMA 12)
Dott. Ing. LORENA RAGNACCI
Ordine Ingegneri Provincia di Perugia n. 42857

PROGETTAZIONE
cooprogetti
cooprogetti

COORDINATORE PER LA SICUREZZA
Ing. Luciano Cappini
Ordine Ingegneri Provincia di Perugia n. 42857

COOPERISTI (Art. 15, comma 12, Legge n. 462/1997)
Ing. Edoardo Filippetti
Ing. Moreno Panfilo
Arch. Enrico Costa
Arch. Alessio Mazzocchetti
Ing. Federica Suraci

IL GEOLOGO
Dott. Geol. Fausto Pecchi
Ordine dei Geologi della Regione Umbria n. 71

DIRETTORE TECNICO
Ing. Lorena Ragnacci
Ordine Ingegneri Provincia di Perugia n. 42857

IL RESP. DEL PROCEDIMENTO
Ing. Andrea Primavera

GRUPPO PROGETTAZIONE
Ing. Danilo Pella
Ing. Moreno Panfilo
Arch. Enrico Costa
Arch. Alessio Mazzocchetti
Ing. Federica Suraci

PROGETTO STRADALE
SEZIONI TIPO

CODICE PROGETTO	NOME FILE	POPSI00TRAST01_A	REVISIONE	SCALA
17063	E	POPSI00TRAST01_A	A	1:50

FASE	IBS	COD. DISCIPLINA	TIPO ELAB.	PROG. ELAB.
E	01	P	S	0
		T	R	A
		S	T	0
		1		

REV.	DESCRIZIONE	DATA	REDATTO	VERIFICATO	APPROVATO
A	Emissione	Feb. 2021	Cicchetti	Panfilo	Ragnacci