


PARTICOLARE PACCHETTO STRADALE scala 1:10


(le misure sono espresse in centimetri)

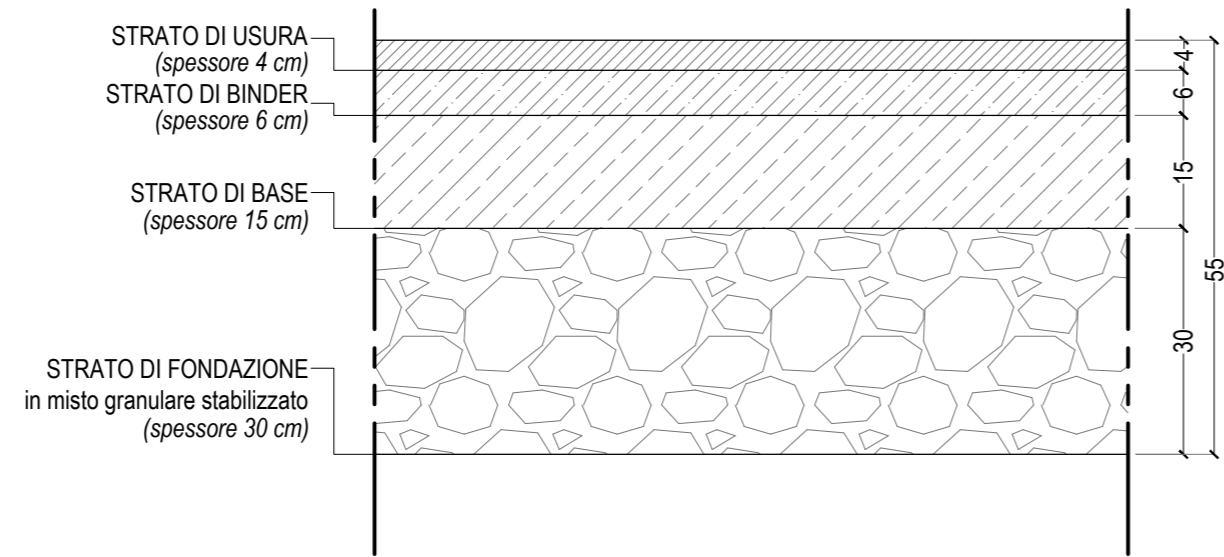


N.B. tra i vari strati in conglomerato della sovrastruttura deve essere applicata una 'mano di attacco'

PARTICOLARE MARCIAPIEDE scala 1:10

(le misure sono espresse in metri)

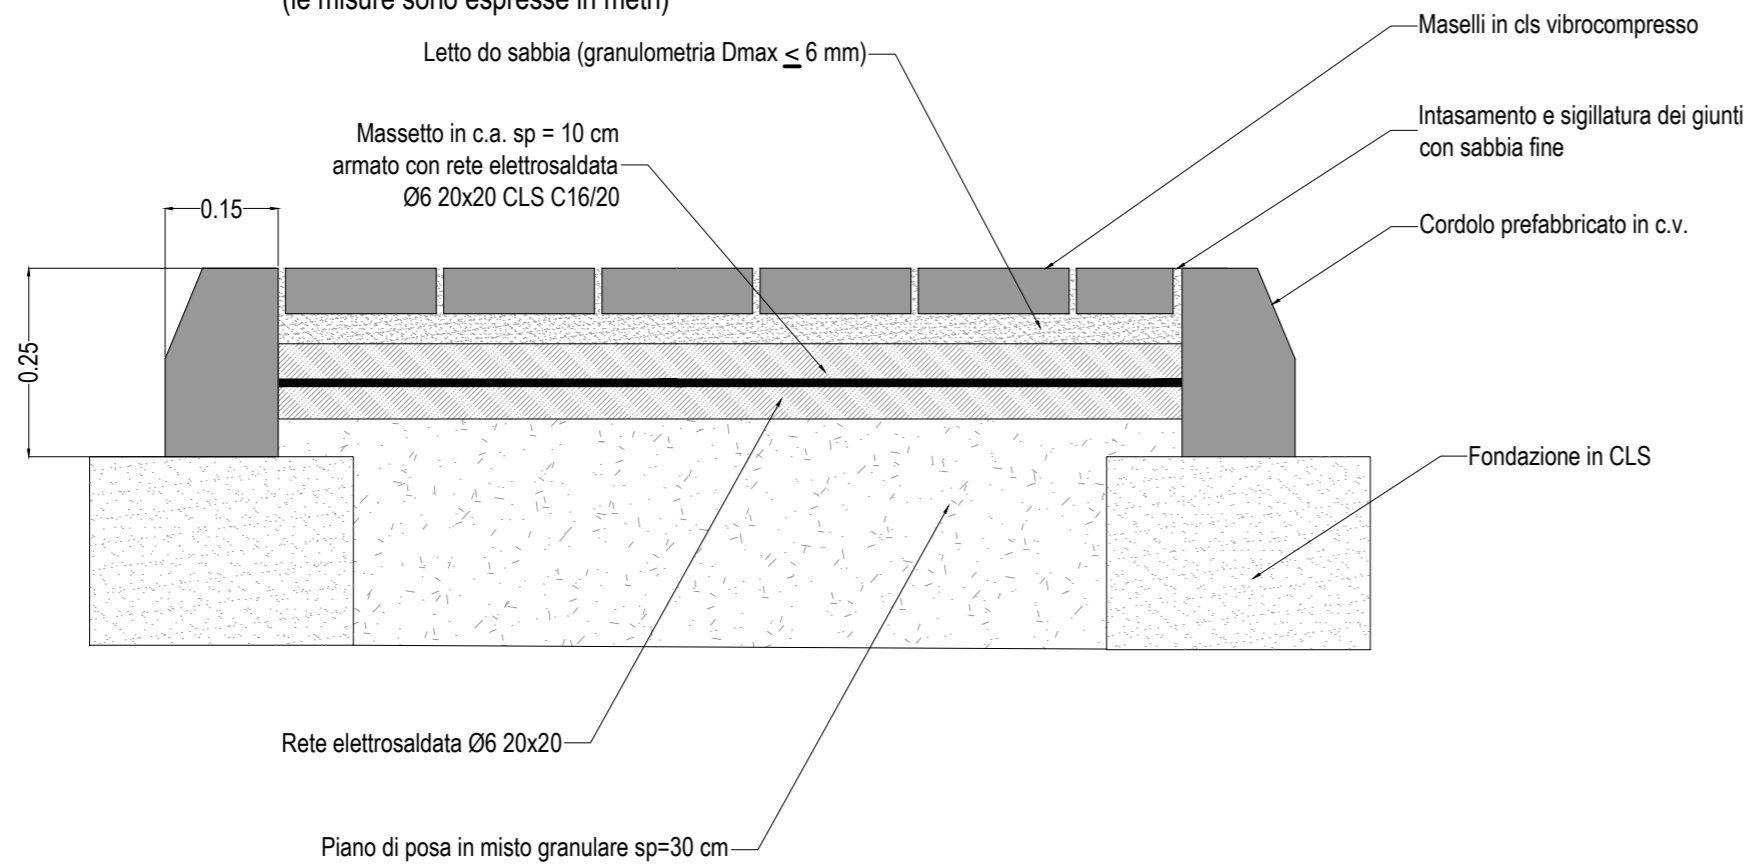

PARTICOLARE SCIVOLO DI RACCORDO CON MARCIAPIEDE(RAMPA) scala 1:50

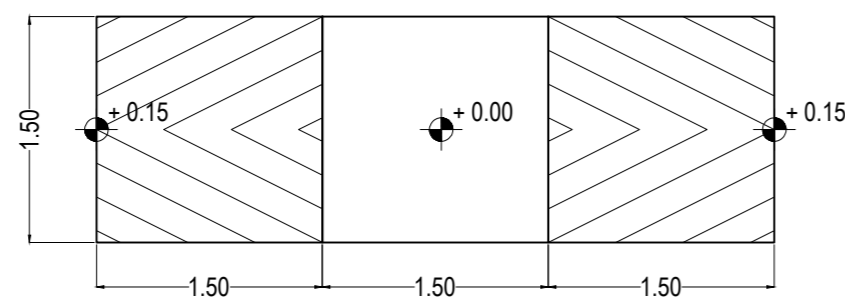

Anas Spa
STRUTTURA TERRITORIALE UMBRIA

DG 03-17
Accordo Quadro

CONTRATTO APPLICATIVO N. 02

CODICE SIL: ACMSPG00695EGENP-A1 CODICE CIG DERIVATO: Y022DBCCAA

S.S. 3 "Flaminia" – Progettazione definitiva ed esecutiva dei lavori di potenziamento e riqualificazione dell'infrastruttura – Rotatoria Spoleto al km 124+400


IL PROGETTISTA E RESPONSABILE DELL'INTEGRAZIONE DELLE PRESTAZIONI SPECIALISTICHE. (DPR207/10 ART 15 COMMA 12):
Dott. Ing. LORENA RAGNACCI
Ordine Ingegneri Provincia di Perugia n. A2857



COORDINATORE PER LA SICUREZZA IN FASE DI PROGETTAZIONE
Ing. Luigino Capponi
Ordine Ingegneri Provincia di Perugia n. A1992



IL GEOLOGO
Dott. Geol. Fausto Pelicci
Ordine dei geologi della Regione Umbria n.71

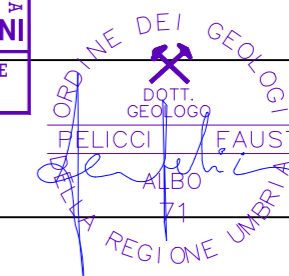

IL RESP. DEL PROCEDIMENTO
Ing. Andrea Primicerio

PROGETTAZIONE



COOPROGETTI Soc. Coop. - Sede Legale ed Operativa
Via della Piaggia, 152 - 06024 Gubbio (PG)
tel +39-075.9230111 - fax +39-075.9230150
www.cooprogetti.it

DIRETTORE TECNICO

Ing. Lorena Ragnacci
Ordine Ingegneri Provincia di Perugia n. A2857

GRUPPO PROGETTAZIONE

Ing. Danilo Pelle
Ing. Moreno Panfilii
Ing. Monia Angeloni
Arch. Paolo Ghirelli
Arch. Antonella Strati
Ing. Edoardo Filippetti
Ing. Costanza Cecchetti
Arch. Enrico Costa
Arch. Alessio Mazzacrelli
Ing. Federica Suraci

PROGETTO STRADALE
PARTICOLARI COSTRUTTIVI

CODICE PROGETTO	NOME FILE	REVISIONE	SCALA
17063	P00PS00TRADC01_A	A	VARIE
FASE	WBS	COD. DISCIPLINA	TIPO ELAB.
E	P00PS00	TRA	DC
ELAB.	01		
PROG ELAB.			
DATA	REDDATTO	VERIFICATO	APPROVATO
A	Emissione	Panfilii	Ragnacci
Feb. 2021	Cecchetti		