Pozzetto prefabbricato vibrocompresso 80x80 - Scala 1:20

Pianta

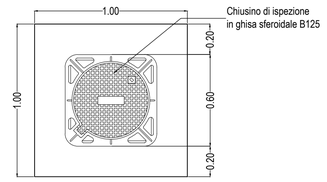

Sezione A-A

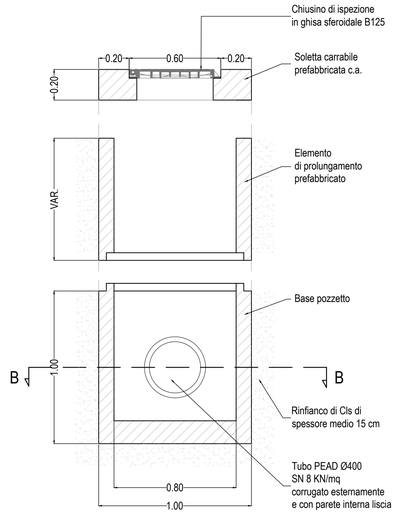

Sezione B-B

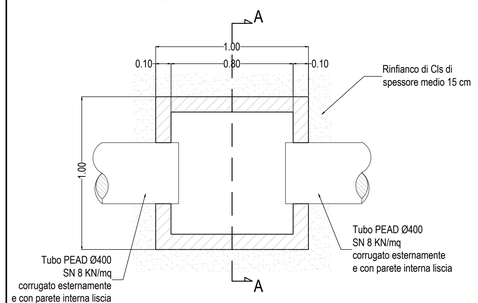

Pozzetto prefabbricato vibrocompresso 80x80 - Scala 1:20

Pianta

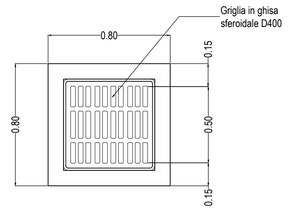

Sezione A-A

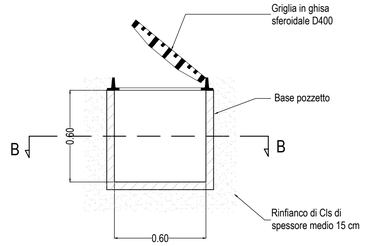

Sezione B-B

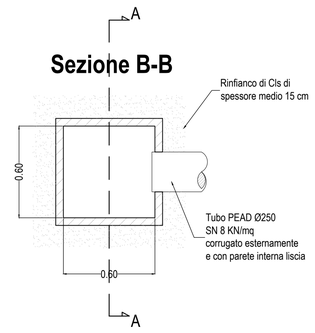

Pozzetto prefabbricato vibrocompresso 150x150 - Scala 1:20

Sezione A-A

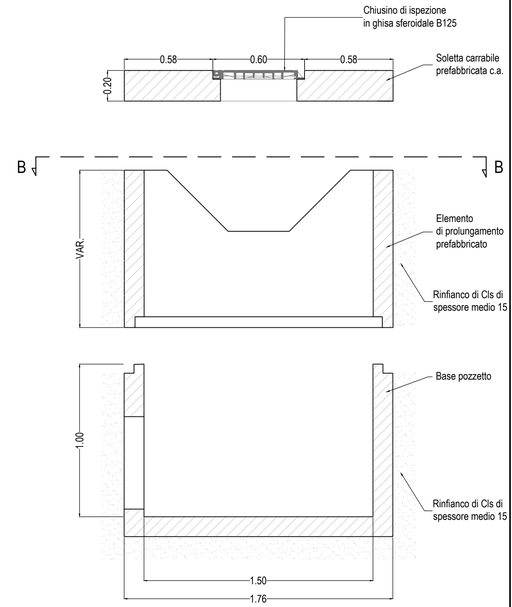

Sezione B-B

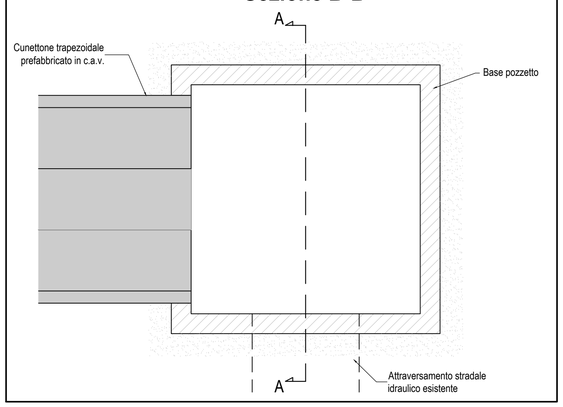

Sezione di scavo tipo per posa condotta su Strada - Scala 1:20

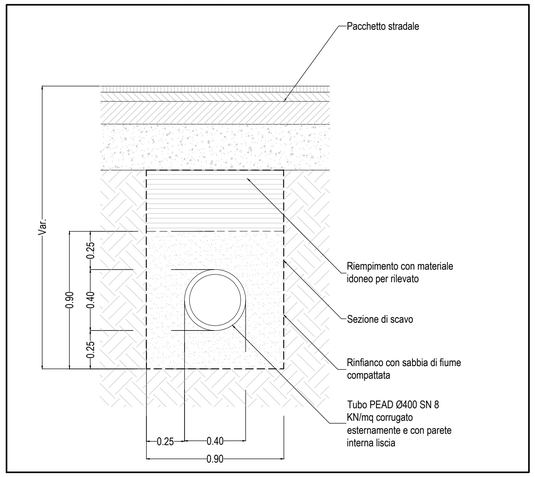

Sezione di scavo tipo per posa condotta su Strada - Scala 1:20

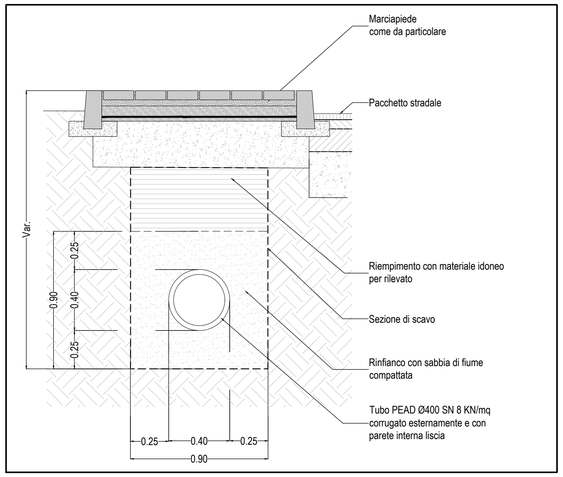

Cunettone trapezoidale prefabbricato in c.a.v. - Scala 1:20

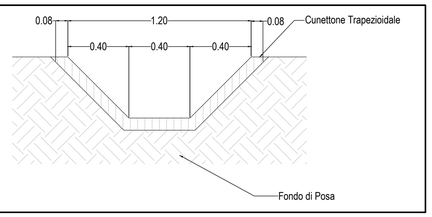

Anas Spa

STRUTTURA TERRITORIALE UMBRIA

DG 03-17
Accordo Quadro

CONTRATTO APPLICATIVO N. 02

CODICE SIL: ACMSPG00695EGENP-A1 **CODICE CIG DERIVATO:** Y022DBCCAA

S.S. 3 "Flaminia" – Progettazione definitiva ed esecutiva dei lavori di potenziamento e riqualificazione dell'infrastruttura – Rotatoria Spoleto al km 124+400

IL PROGETTISTA E RESPONSABILE DELL'INTEGRAZIONE DELLE PRESTAZIONI SPECIALISTICHE. (DPR207/10 ART 15 COMMA 12) :
Dott. Ing. LORENA RAGNACCI
Ordine Ingegneri Provincia di Perugia n. A2857
Firmato digitalmente da: Lorena Ragnacci
Data: 16/02/2022 13:28:50

COORDINATORE PER LA SICUREZZA IN FASE DI PROGETTAZIONE:
Ing. Luigino Capponi
Ordine Ingegneri Provincia di Perugia n. A1092

IL GEOLOGO
Dott. Geol. Fausto Pelicci
Ordine dei geologi della Regione Umbria n.71

IL RESP. DEL PROCEDIMENTO
Ing. Andrea Primicerio

PROGETTAZIONE
cooprogetti
COOPROGETTI Soc. Coop. - Sede Legale ed Operativa
Via della Piaggiola, 152 - 06024 Gubbio (PG)
tel +39-075.923011 - fax +39-075.9230150
www.cooprogetti.it

DIRETTORE TECNICO
Ing. Lorena Ragnacci
Ordine Ingegneri Provincia di Perugia n. A2857

GRUPPO PROGETTAZIONE
Ing. Danilo Pelle
Ing. Moreno Panfili
Ing. Monia Angeloni
Arch. Paolo Ghirelli
Arch. Antonella Strati
Ing. Edoardo Filippetti
Ing.Costanza Cecchetti
Arch. Enrico Costa
Arch. Alessio Mazzacrelli
Ing. Federica Suraci

IDROLOGIA E IDRAULICA

PARTICOLARI COSTRUTTIVI REGIMAZIONI ACQUE

CODICE PROGETTO		NOME FILE		REVISIONE	SCALA
FASE		T00ID00IDRDC01_A			
17063	E	CODICE ELAB. (WBS / COD. DISCIPLINA / TIPO ELAB. / PROG ELAB.)	T00IDIDRDC01	A	1:20

REV.	DESCRIZIONE	DATA	REDATTO	VERIFICATO	APPROVATO
A	Emissione	Feb. 2021	Cecchetti	Panfili	Ragnacci