




FASE 1

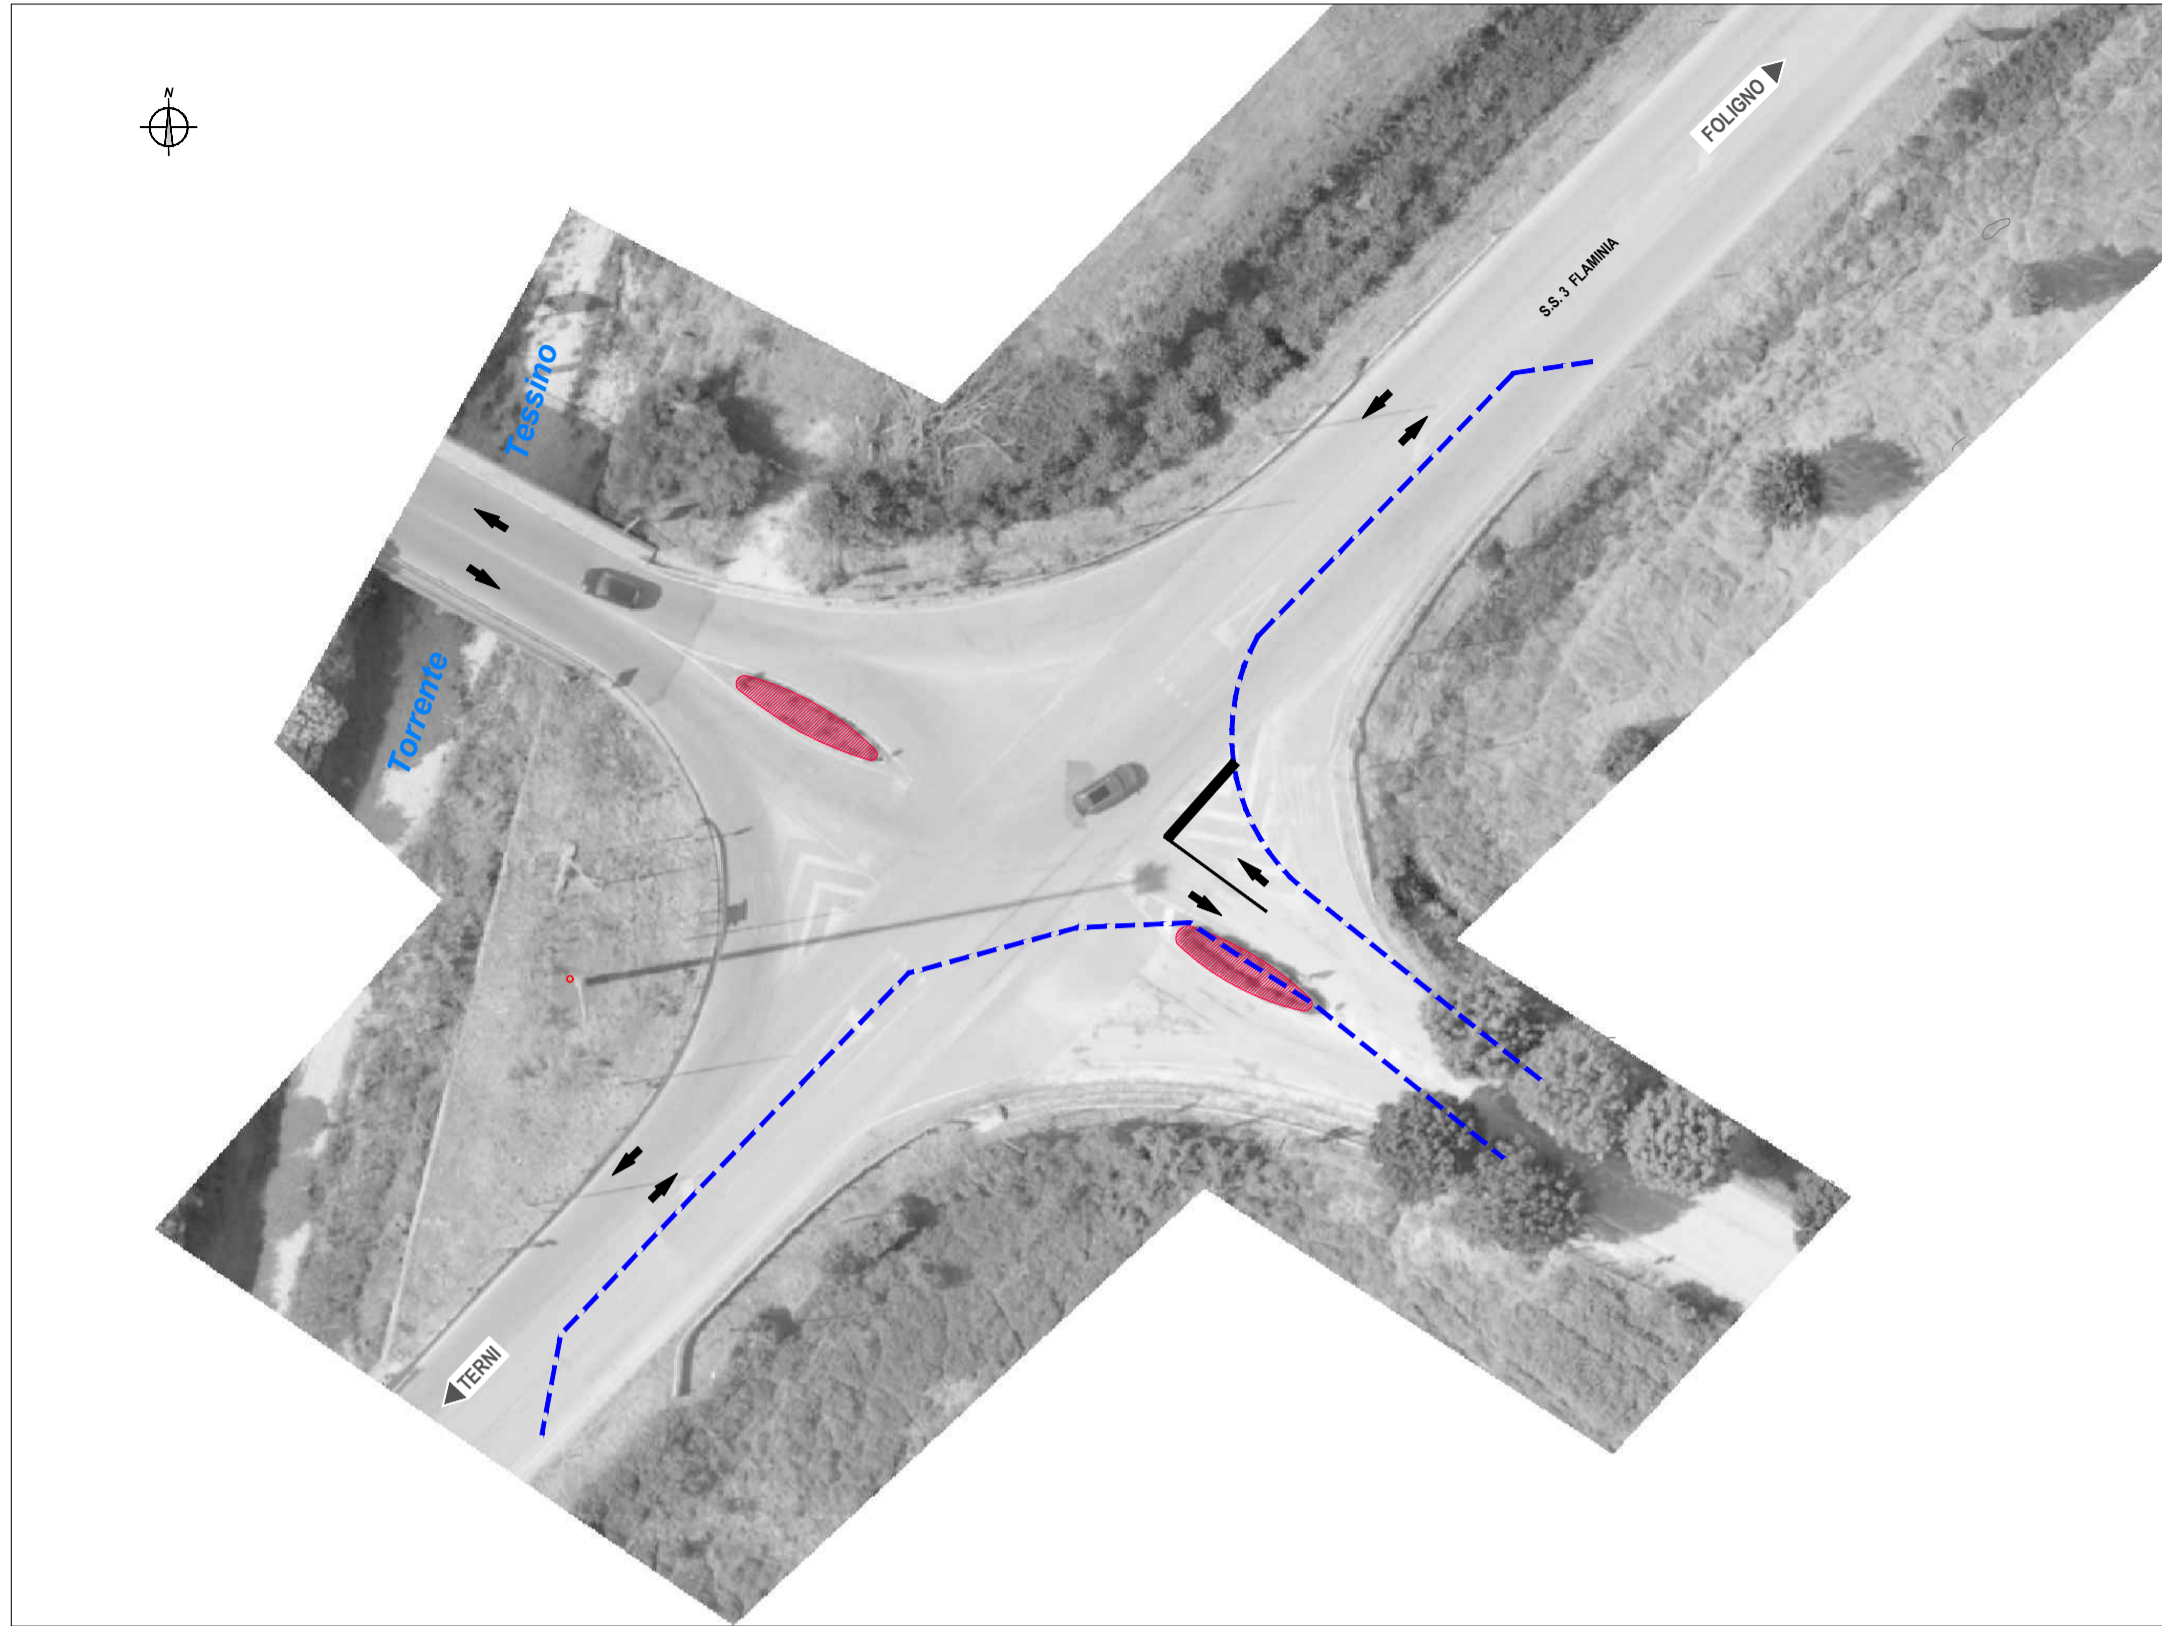


FASE 2

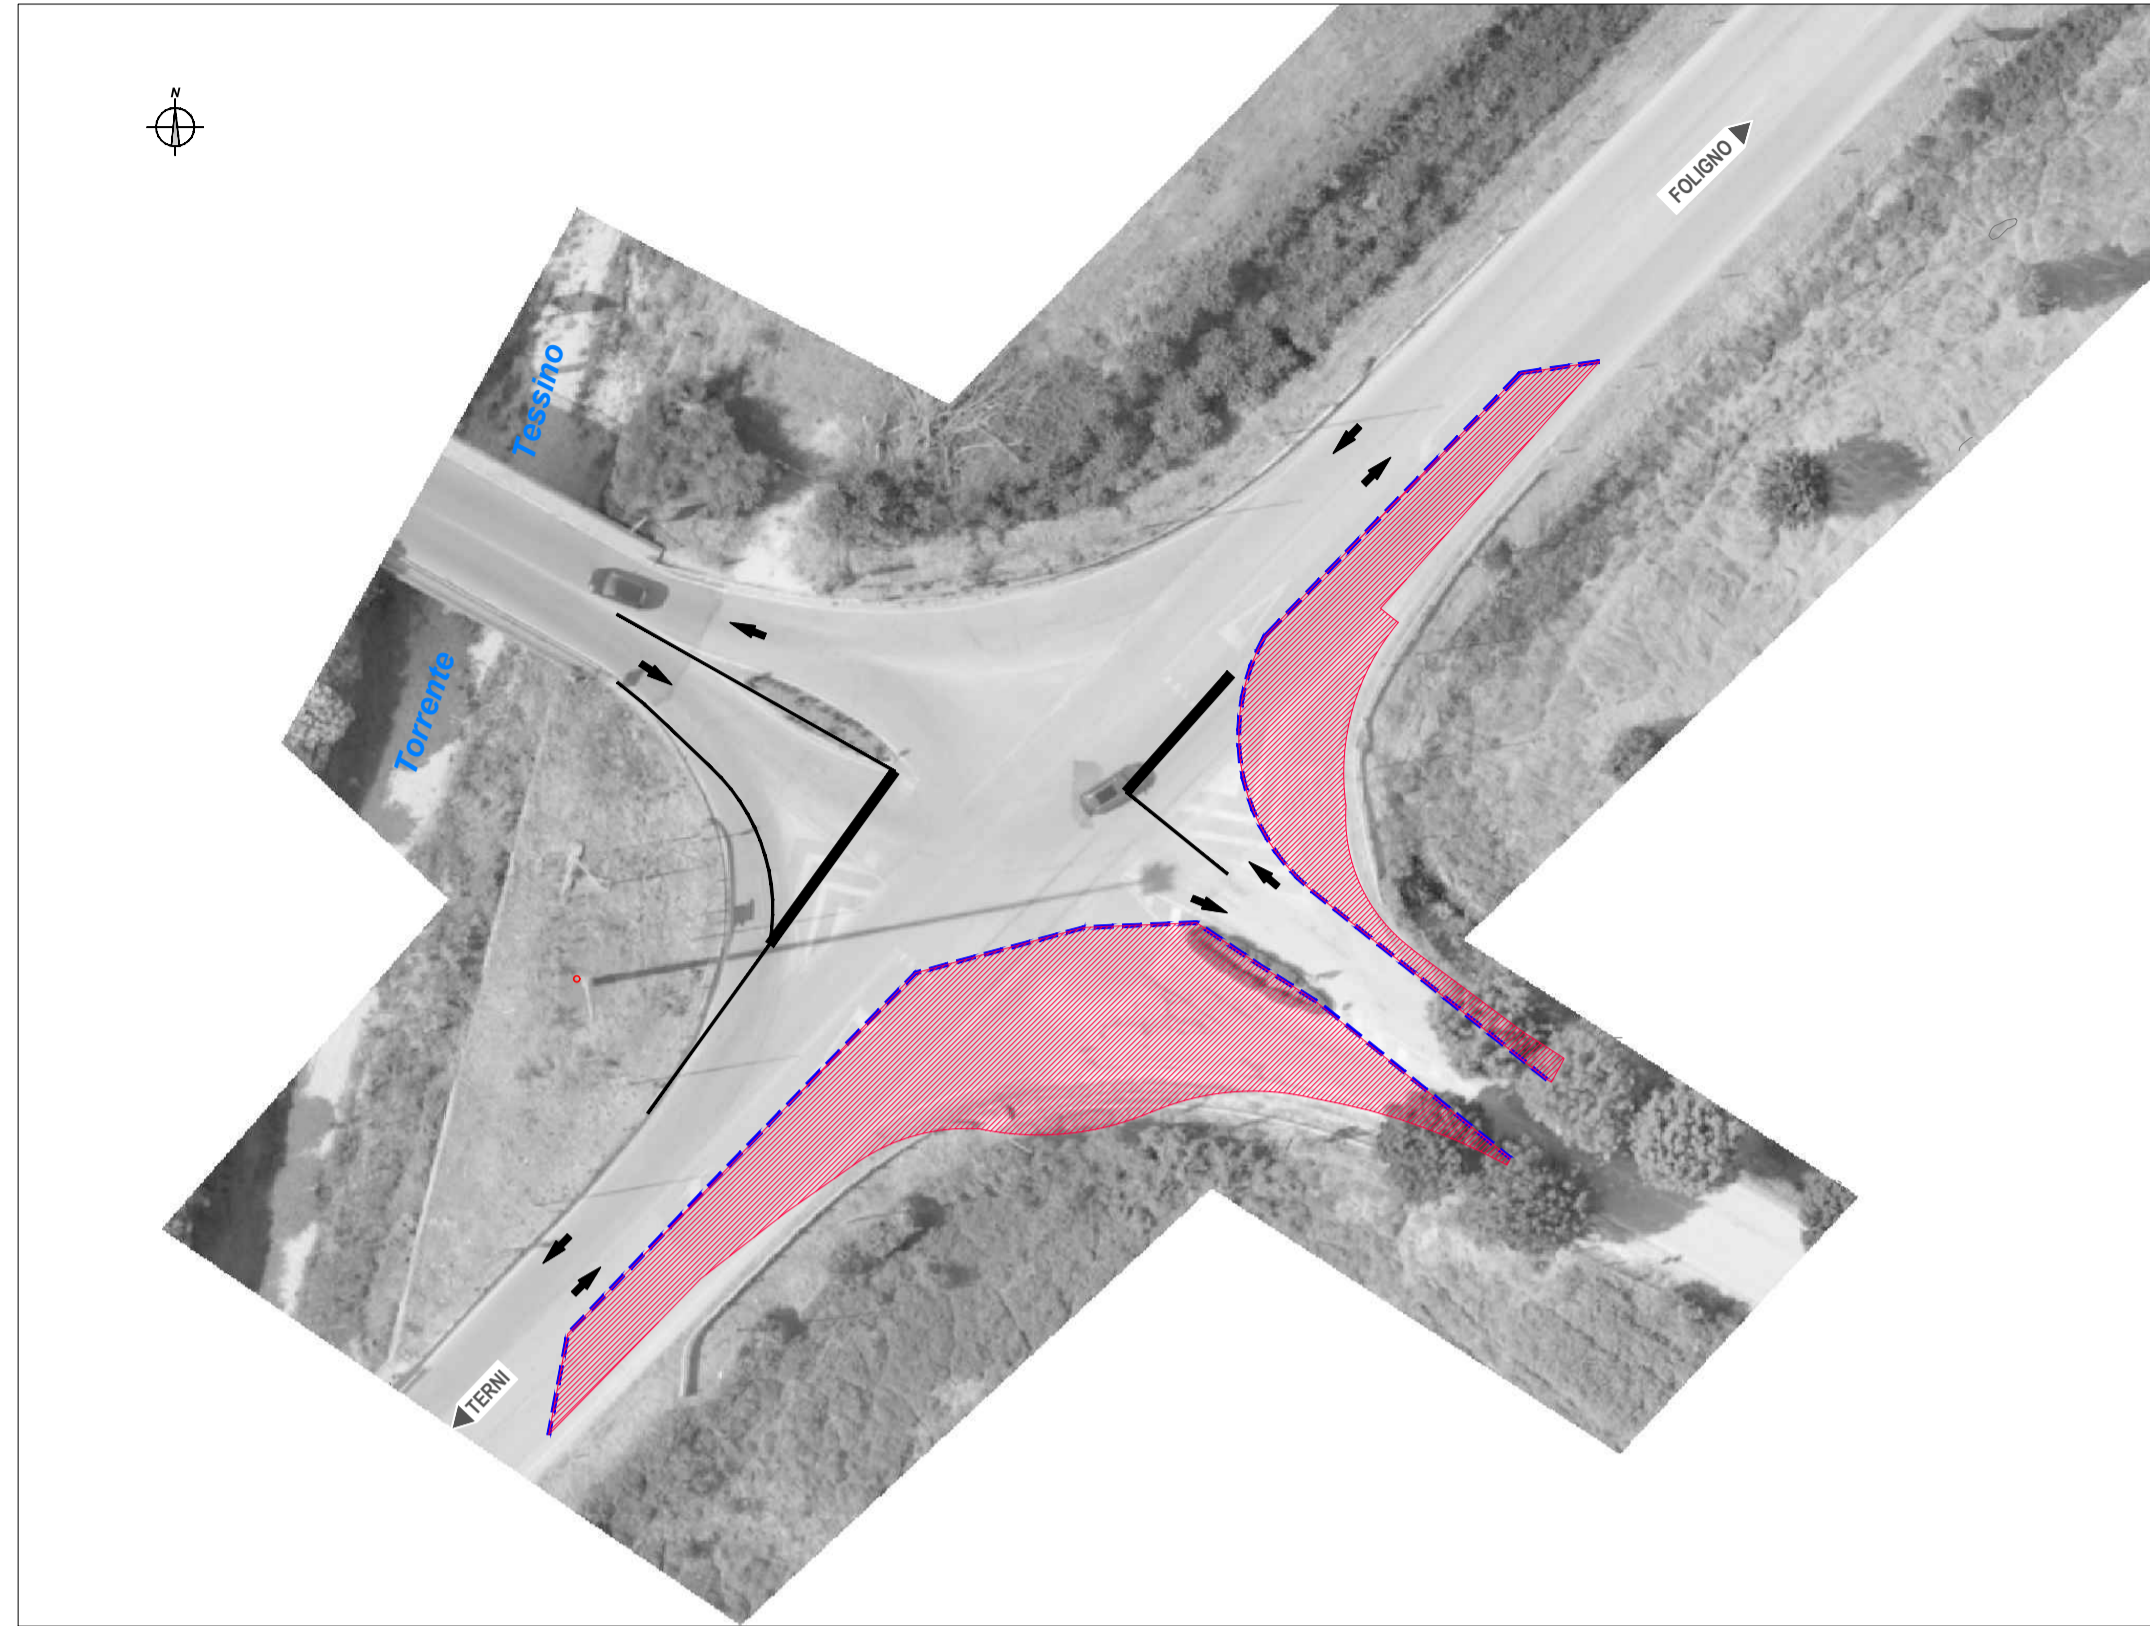

FASE 3

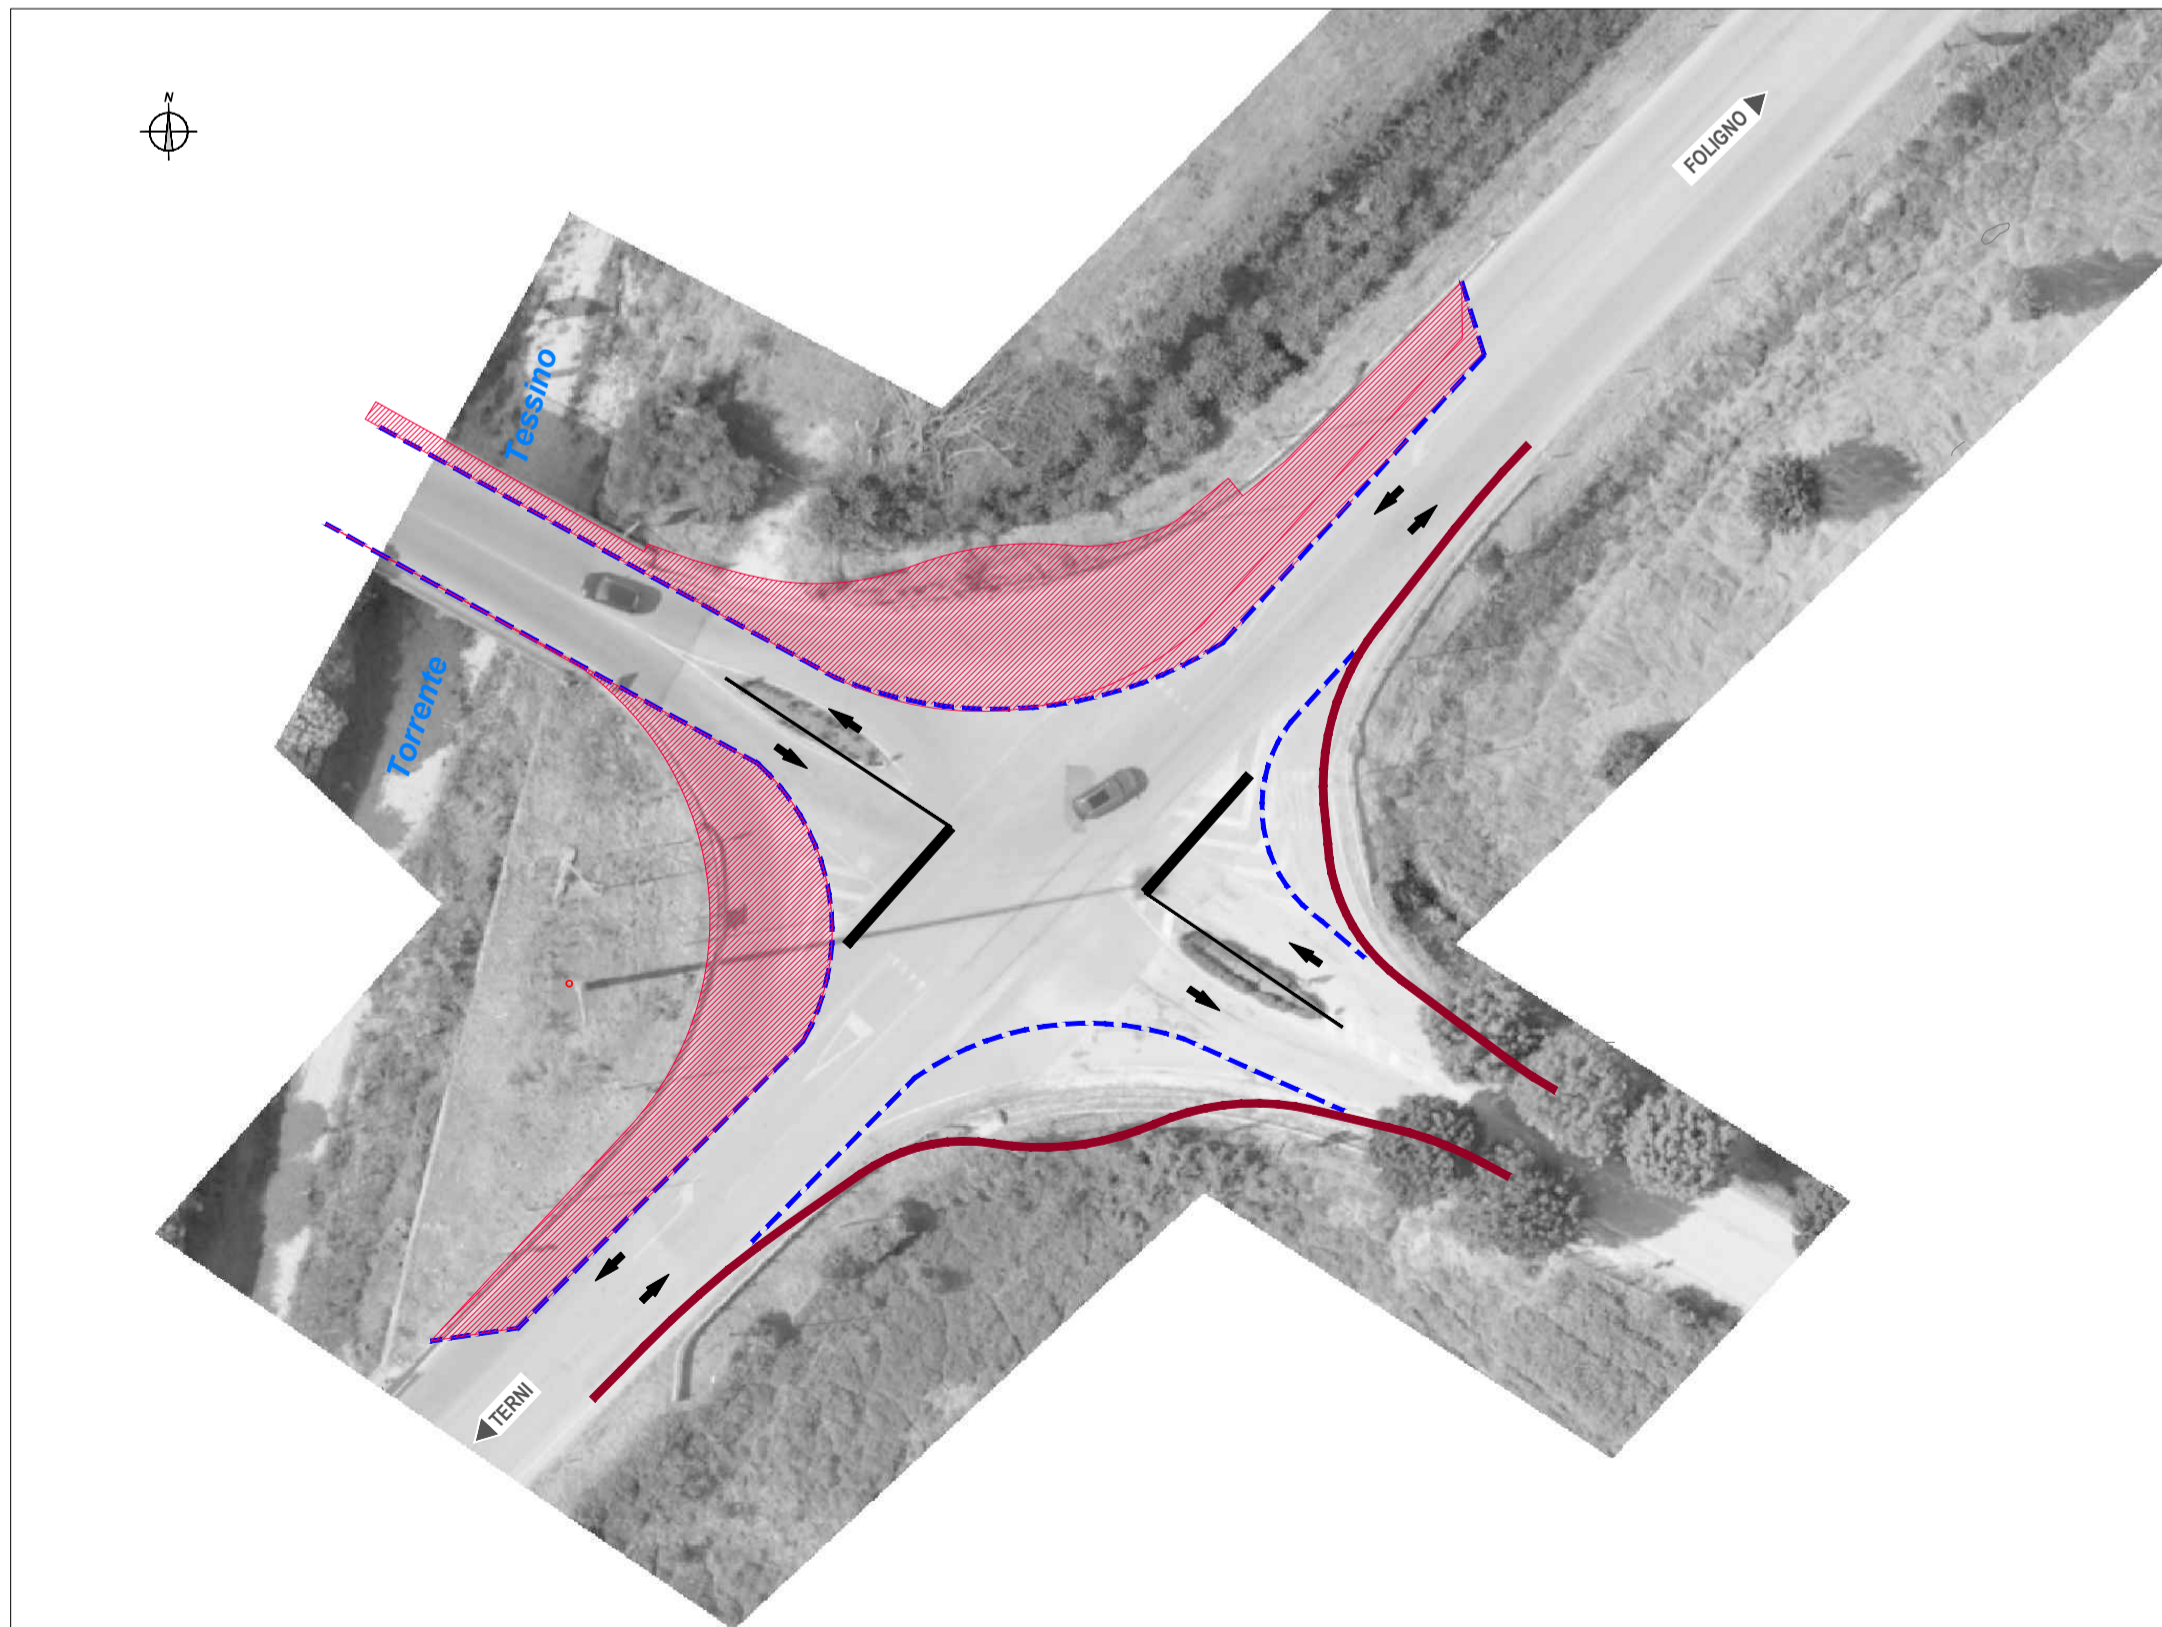


FASE 4

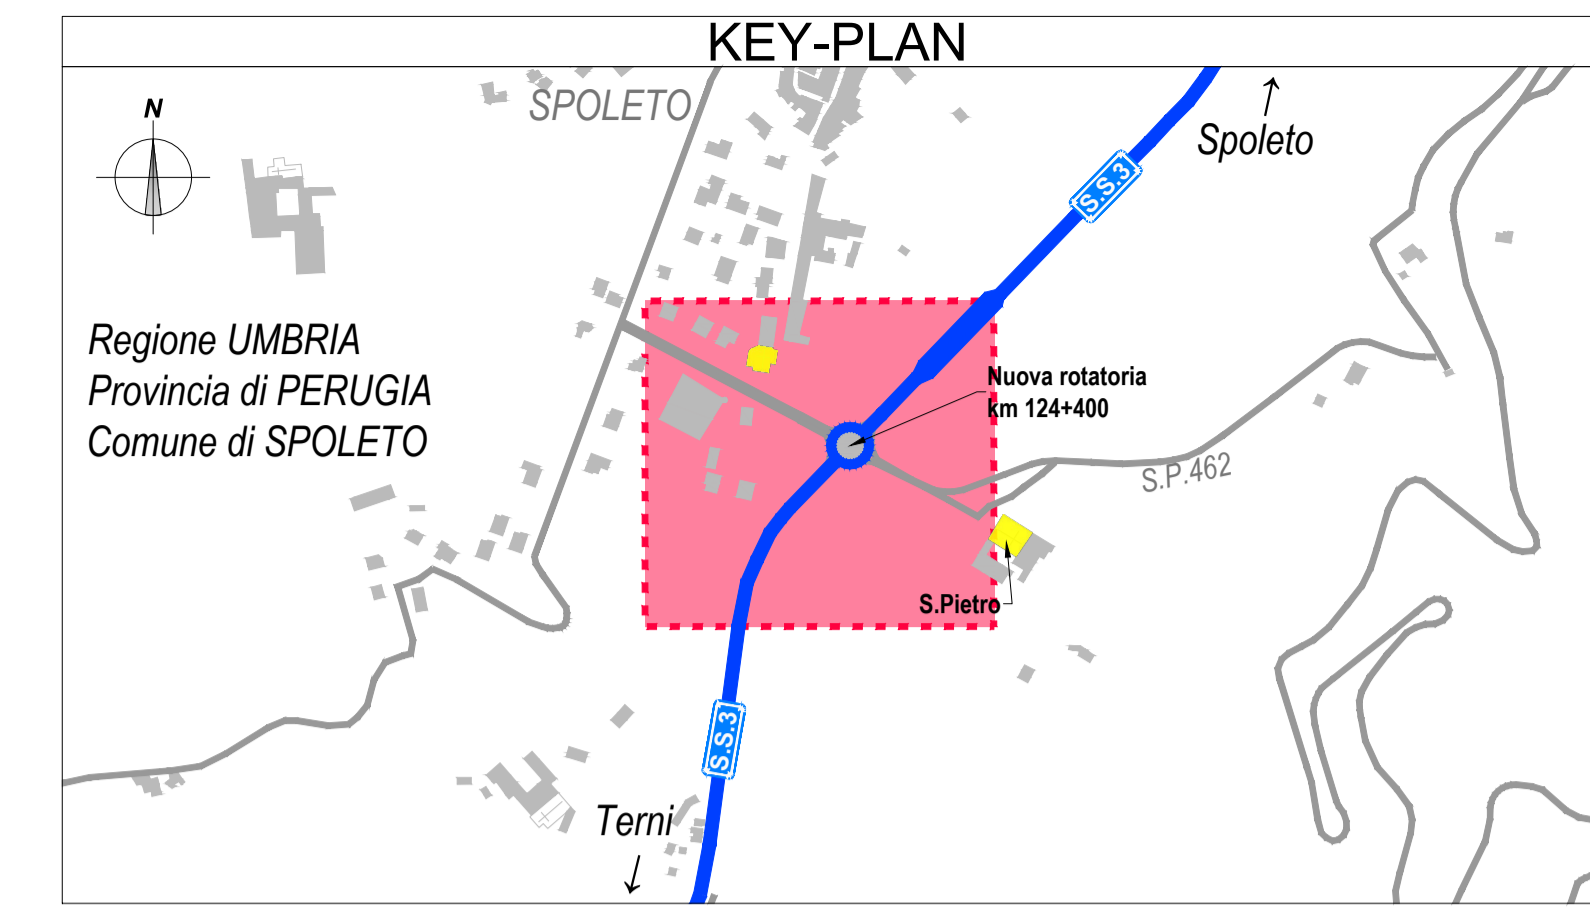

REGIONE UMBRIA
 PROVINCIA DI PERUGIA
 COMUNE DI SPOLETO

LEGENDA
 AREA IN LAVORAZIONE
 NEW JERSEY

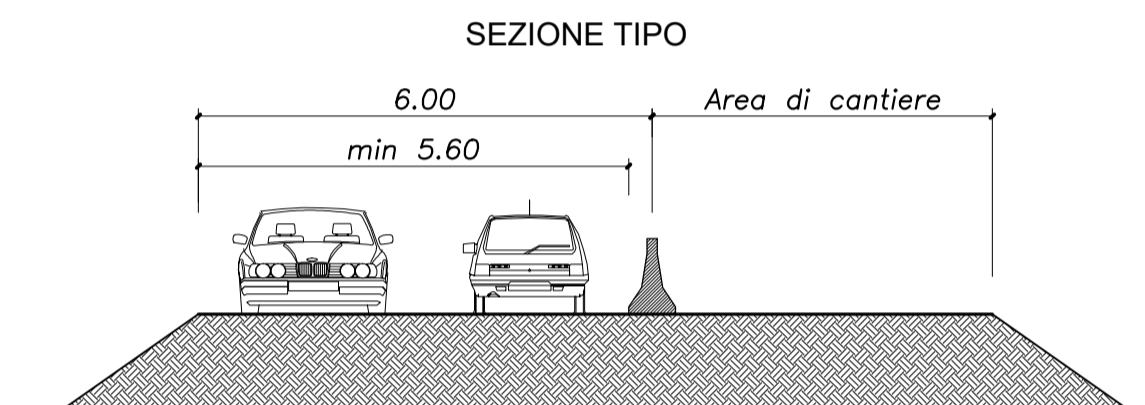



Anas Spa
 STRUTTURA TERRITORIALE UMBRIA

DG 03-17
Accordo Quadro
CONTRATTO APPLICATIVO N. 02
CODICE SIL: ACMSPG00695EGENP-A1 CODICE CIG DERIVATO: Y022DBCCAA
S.S. 3 "Flaminia" – Progettazione definitiva ed esecutiva dei lavori di potenziamento e riqualificazione dell'infrastruttura – Rotatoria Spoleto al km 124+400

IL PROGETTISTA E RESPONSABILE DELL'INTEGRAZIONE DELLE PRESTAZIONI SPECIALISTICHE (DPR207/10 ART 15 COMMA 12): Dott. Ing. LORENA RAGNACCI Ordine Ingegneri Provincia di Perugia n. A2857	INGEGNERI DELLA PROVINCIA DI PERUGIA N° 42457 SETTORE CIVILE E AMBIENTALE SETTORE INDUSTRIALE SETTORE DELL'INFORMAZIONE
COORDINATORE PER LA SICUREZZA IN FASE DI PROGETTAZIONE: Ing. Luigino Capponi Ordine Ingegneri Provincia di Perugia n. A2857	INGEGNERI DELLA PROVINCIA DI PERUGIA N° 1082 SETTORE CIVILE E AMBIENTALE SETTORE INDUSTRIALE
IL GEOLOGO: Dott. Geol. Fausto Pellicci Ordine dei geologi della Regione Umbria n.71	INGEGNERI DELLA PROVINCIA DI PERUGIA N° 1082 SETTORE CIVILE E AMBIENTALE SETTORE INDUSTRIALE
IL RESP. DEL PROCEDIMENTO: Ing. Andrea Primicerio	DIRETTORE TECNICO: Ing. Lorena Ragnacci Ordine Ingegneri Provincia di Perugia n. A2857
GRUPPO PROGETTAZIONE: Ing. Danilo Pelle Ing. Moreno Panfilì Ing. Mania Angeloni Arch. Paolo Ghirelli Arch. Antonella Strati Ing. Edoardo Filippetti Ing. Costanza Cecchetti Arch. Enrico Costa Arch. Alessio Mazzocrelli Ing. Federico Suraci	

CANTIERIZZAZIONE
 PLANIMETRIA FASI DI REALIZZAZIONE E GESTIONE TRAFFICO

CODICE PROGETTO	NOME FILE	REVISIONE	SCALA
17063	T00CA00CANPP01_A	A	1:VAR.
FASE	WBS	TIPO ELAB.	PROG. ELAB.
E	T00CA00CANPP01	PP	01
REV.	DESCRIZIONE	DATA	REDAITTO VERIFICATO APPROVATO
A	Emissione	Feb. 2021	Cecchetti Panfilì Ragnacci