

**LEGENDA PROGETTO STRADALE**


- Rappresentazione sede stradale
- Marciapiede
- Marciapiede sormontabile
- Rampa per disabili
- Rappresentazione segnaletica orizzontale
- Direzioni asse principale

**LEGENDA BARRIERE DI SICUREZZA**


- Barriera H2 BL
- Termine barriera di sicurezza

Regione UMBRIA  
Provincia di PERUGIA  
Comune di SPOLETO


**SEGNALETICA ORIZZONTALE (Art. 40 Cod.Str.)**

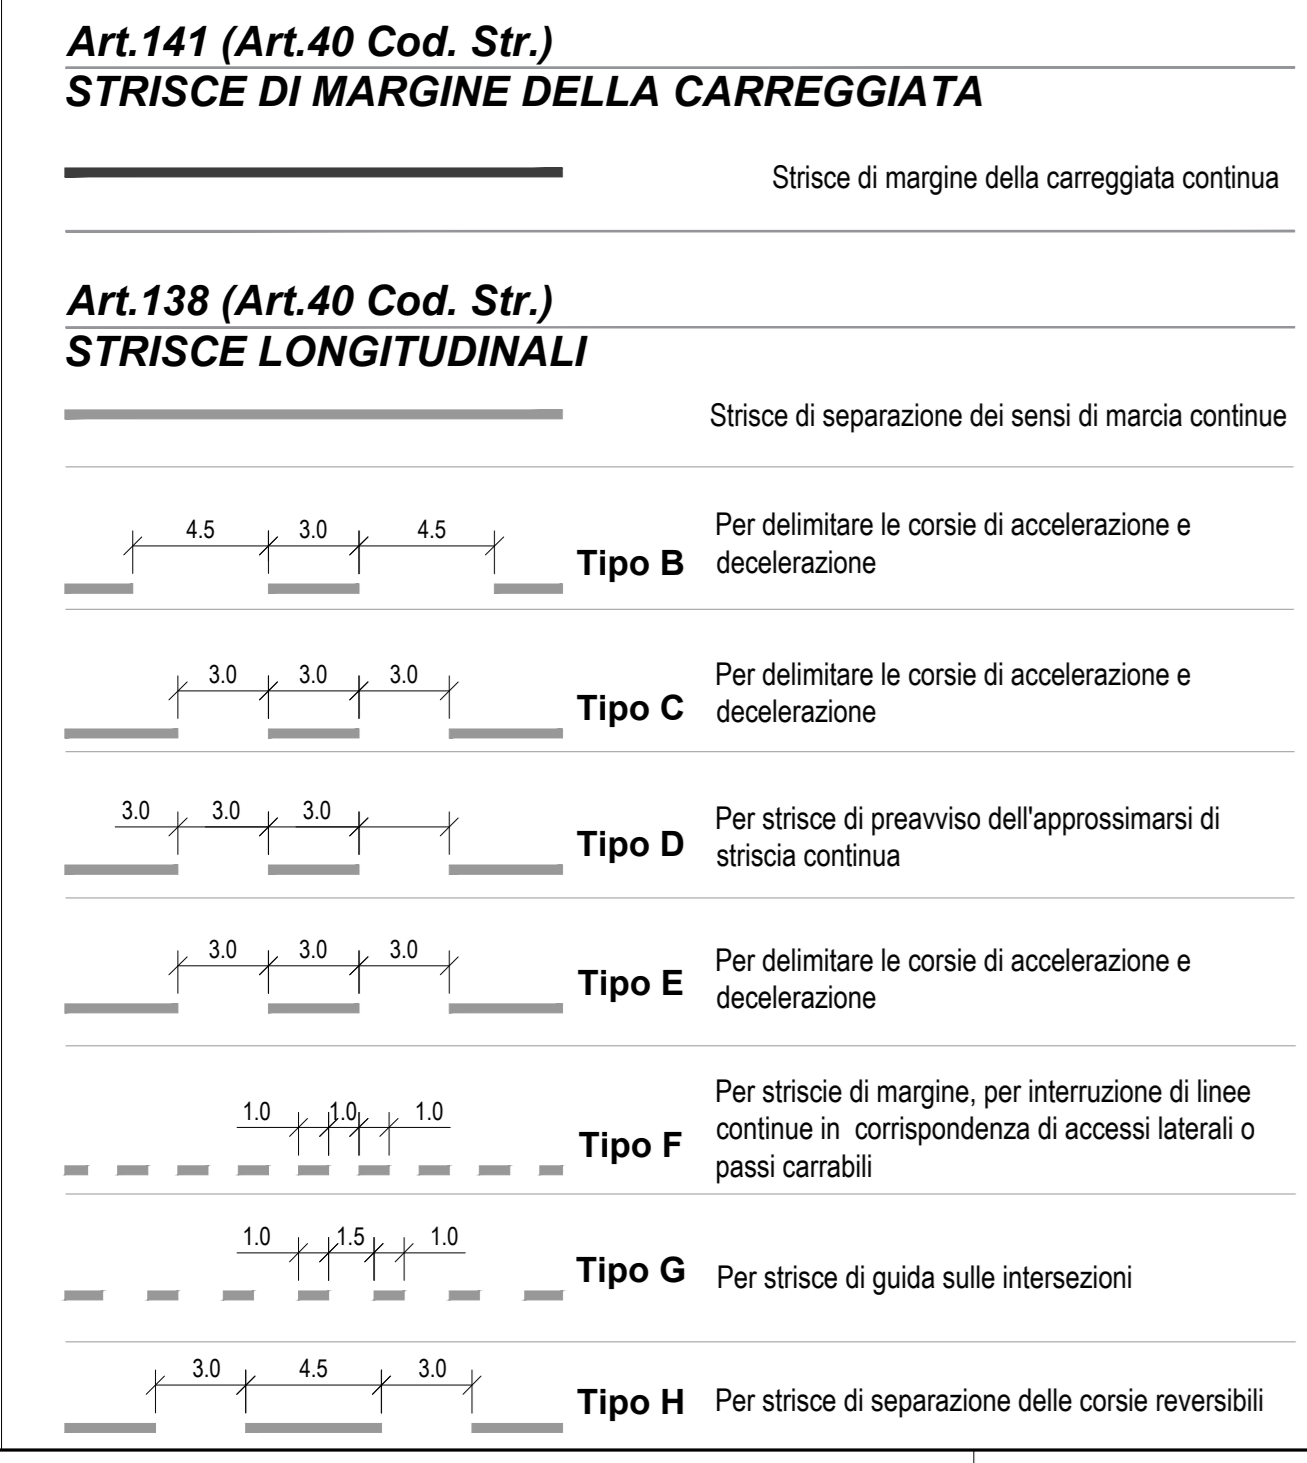


**INSCRIZIONI E SIMBOLI SULLE PAVIMENTAZIONI**

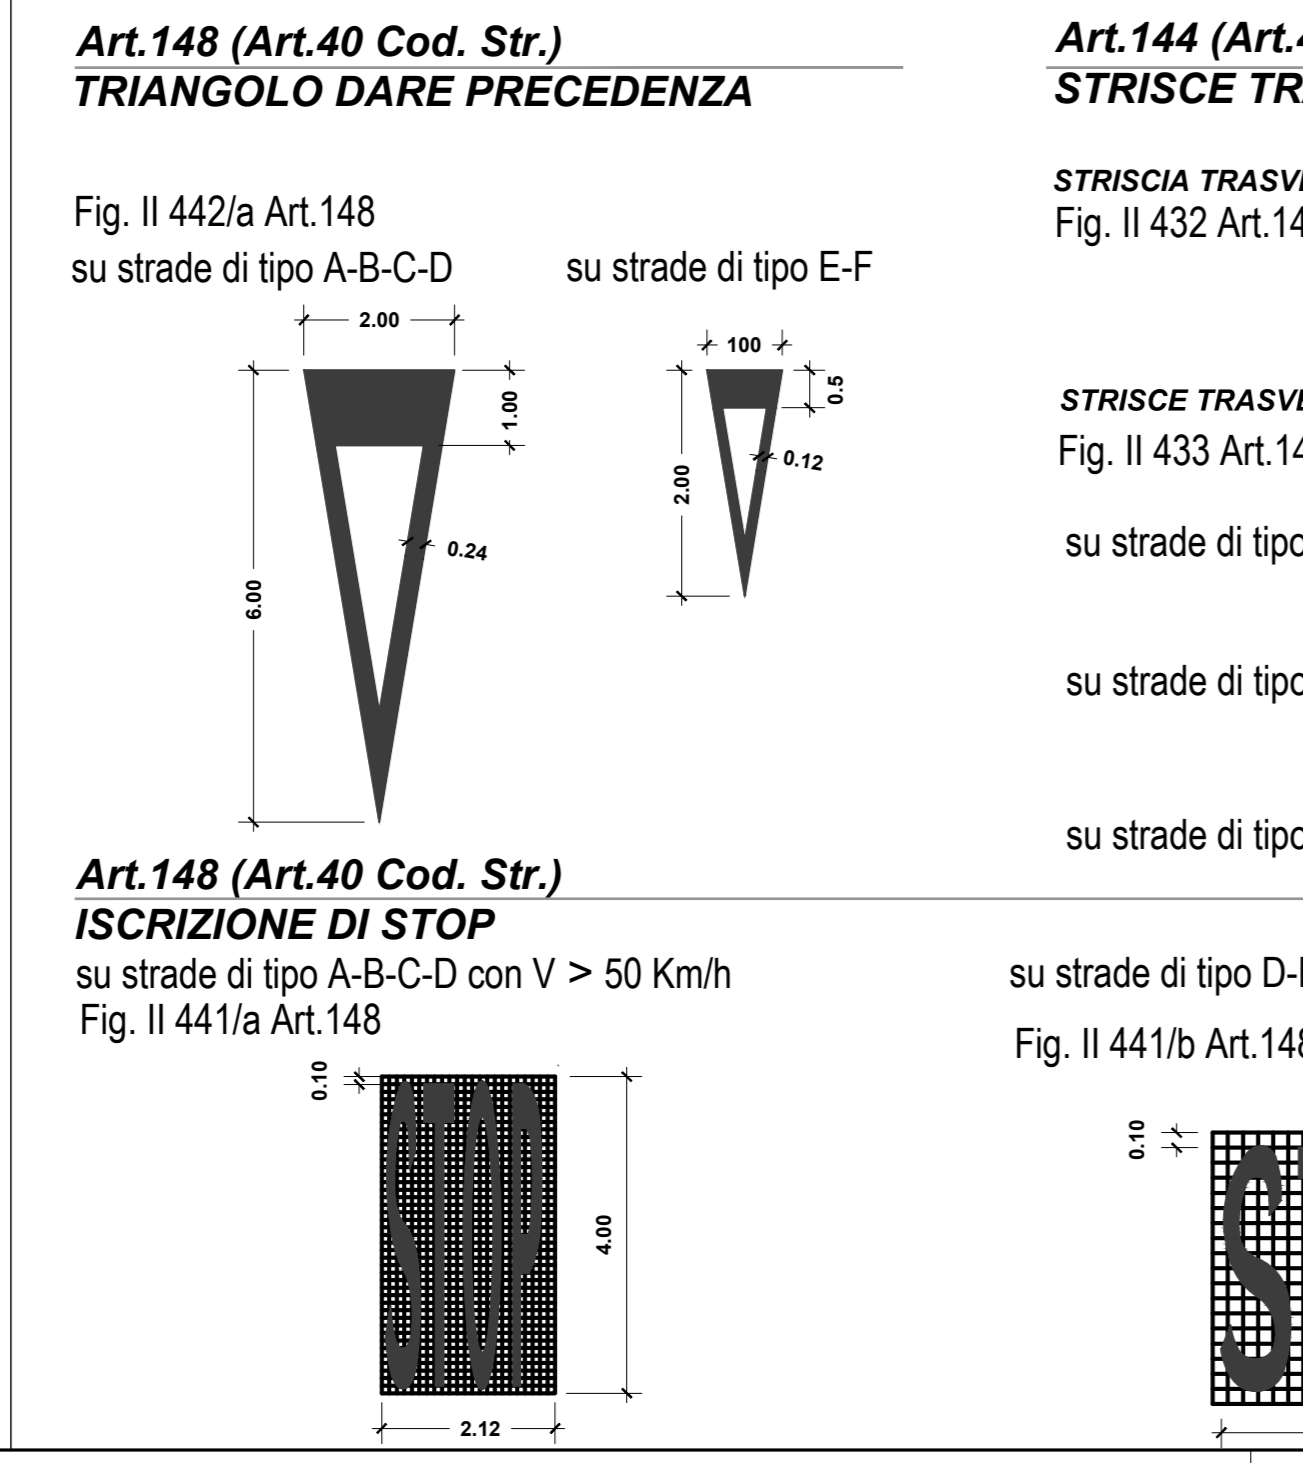


**INSCRIZIONI E SIMBOLI SULLE PAVIMENTAZIONI**

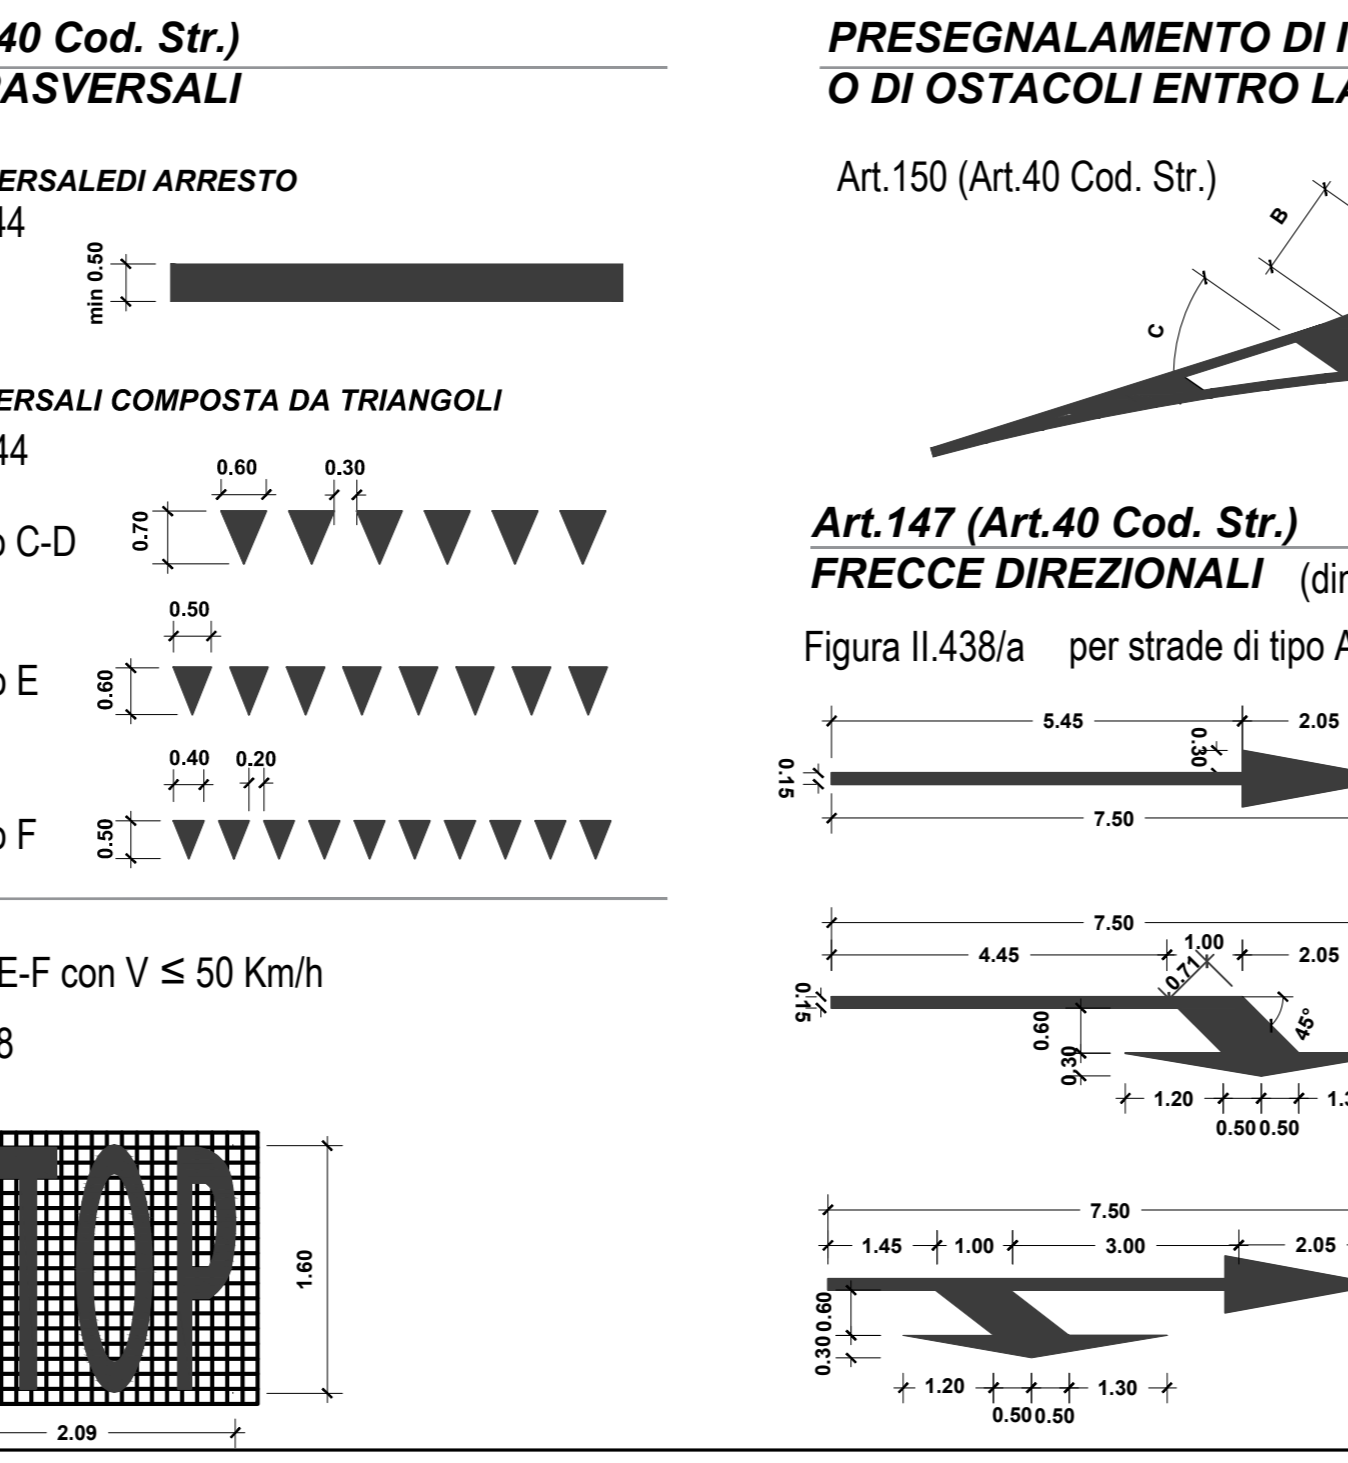

**PRESEGNALAMENTO DI ISOLE DI TRAFFICO O DI OSTACOLI ENTRO LA CARREGGIATA**

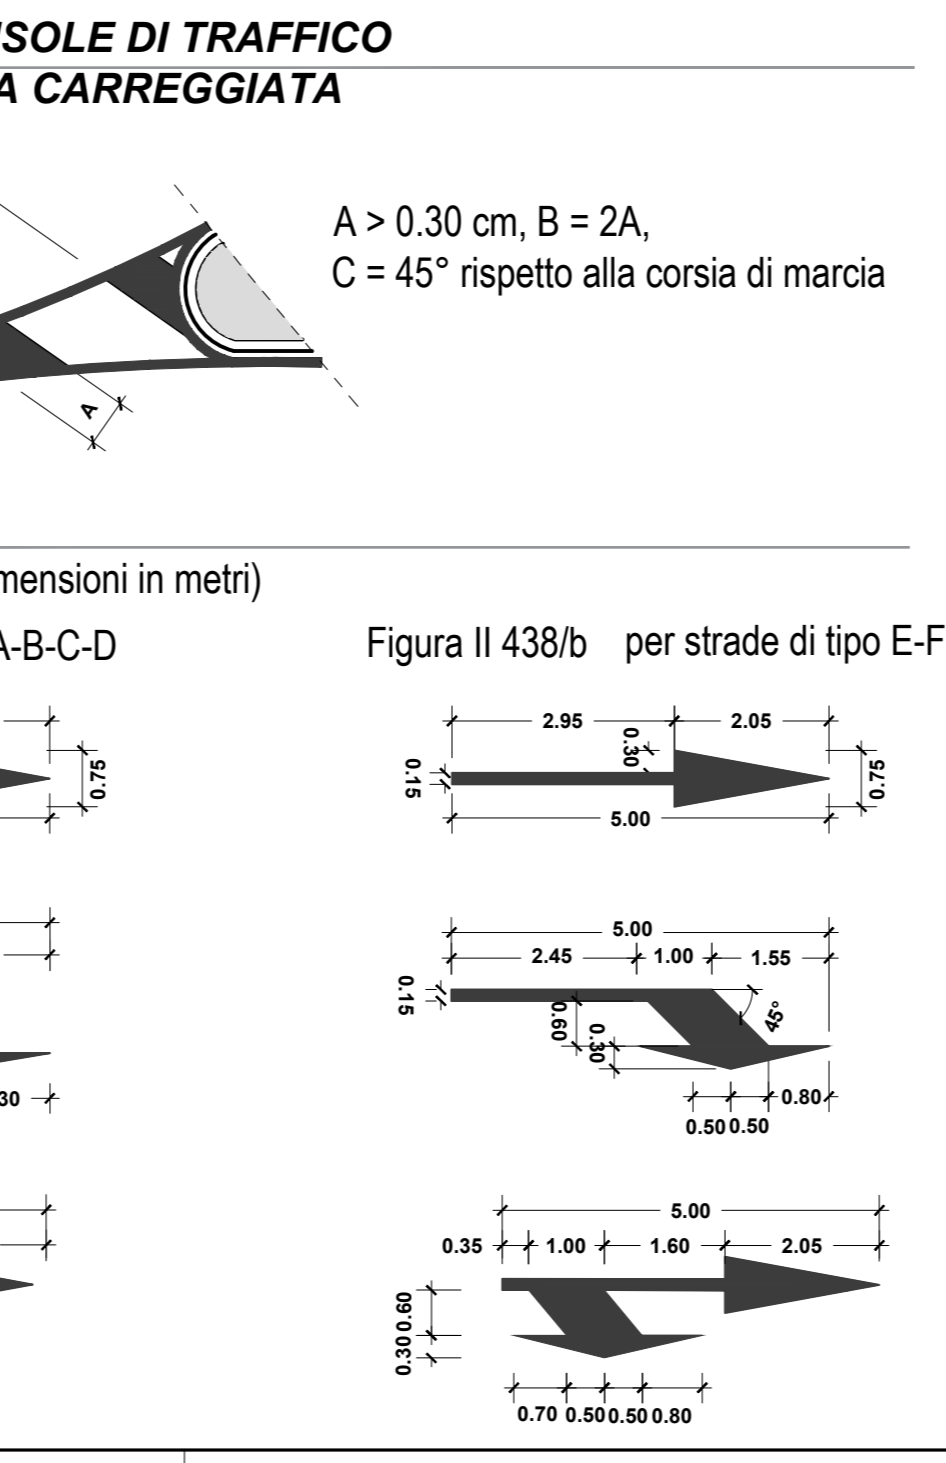

**INSTALLAZIONE DEI SEGNALEI VERTICALI**

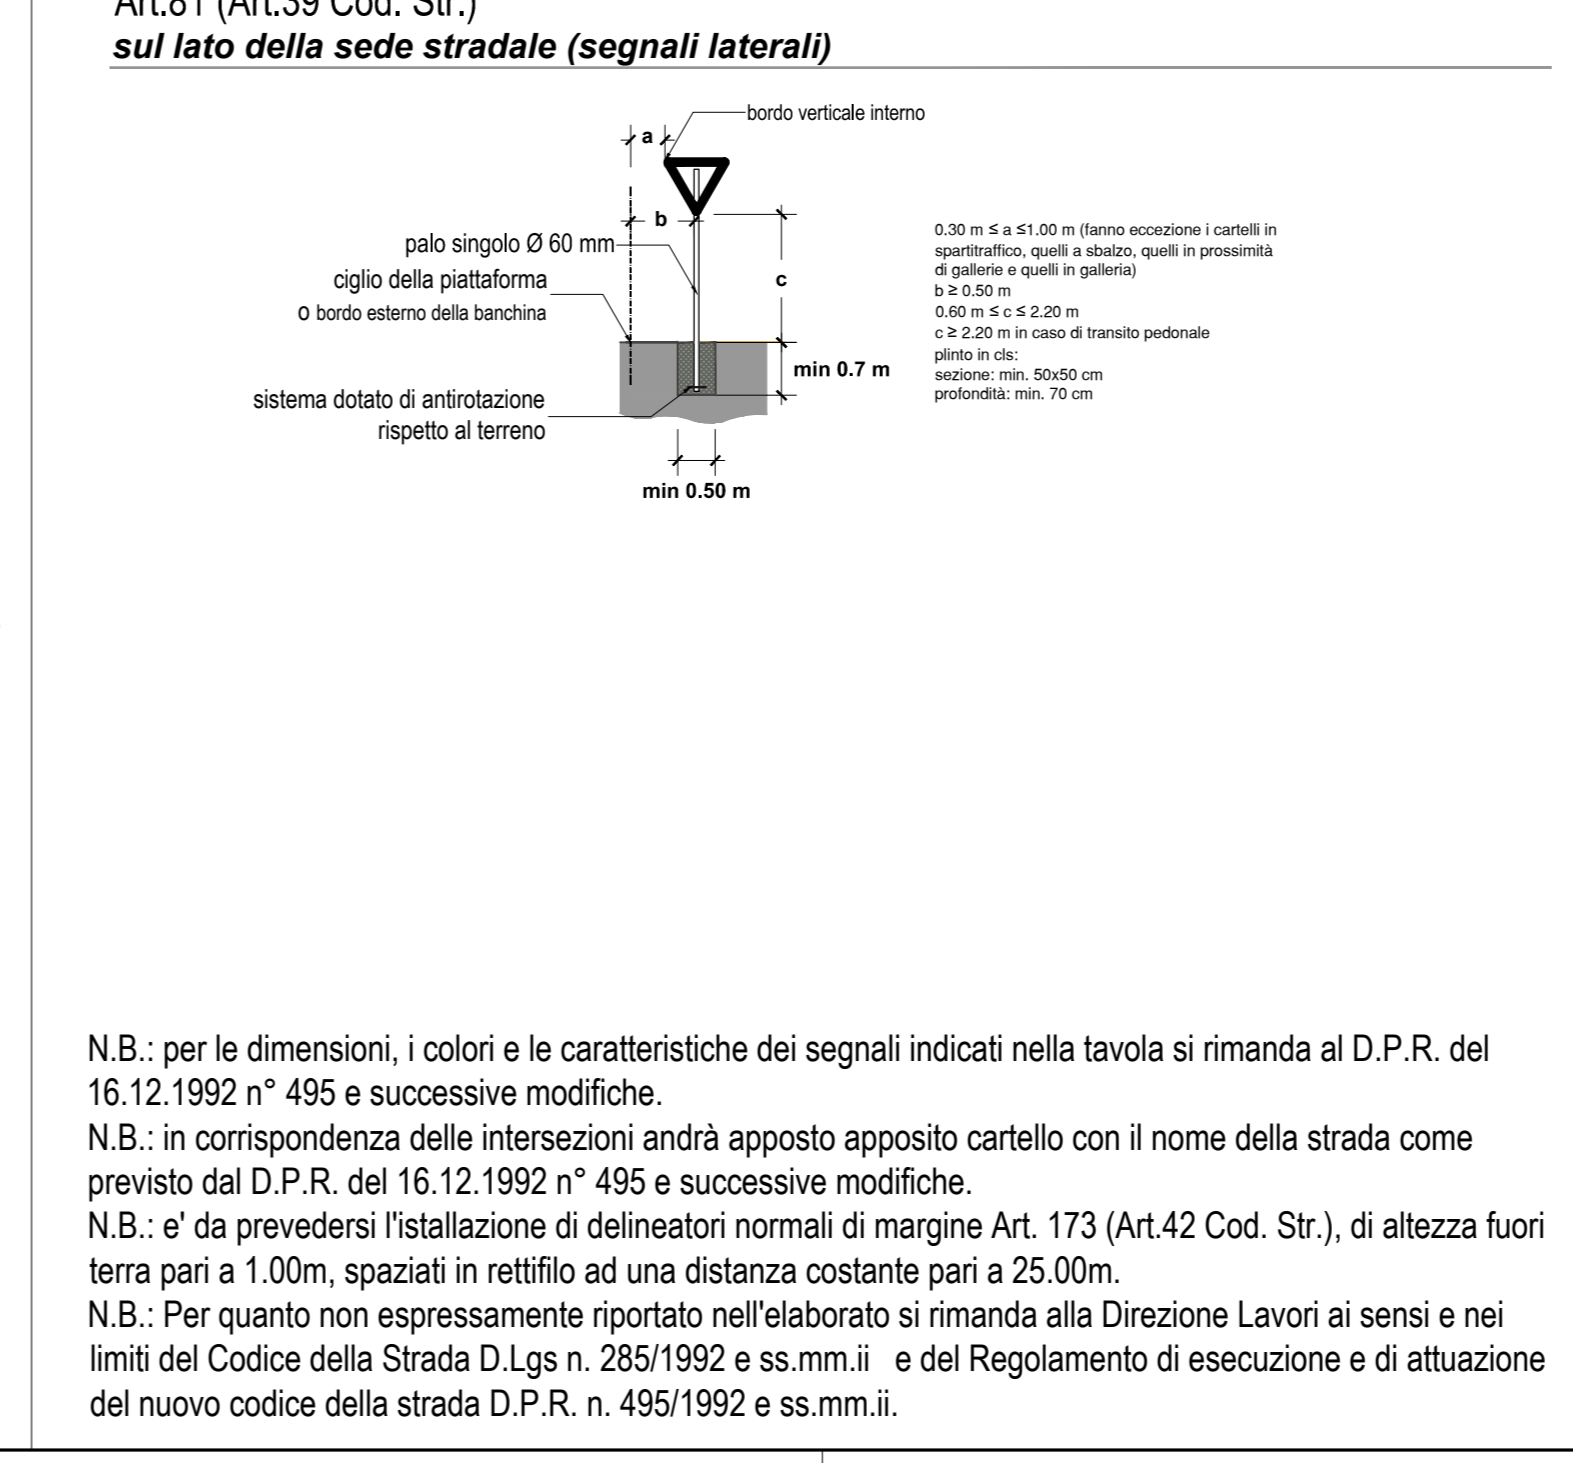

**Anas Spa**  
STRUTTURA TERRITORIALE UMBRIA

**DG 03-17**  
Accordo Quadro  
**CONTRATTO APPLICATIVO N. 02**

**CODICE SIL: ACMSPG00695EGENP-A1 CODICE CIG DERIVATO: Y022DBCCA**

S.S. 3 "Flaminia" - Progettazione definitiva ed esecutiva dei lavori di potenziamento e riqualificazione dell'infrastruttura - Rotatoria Spoleto al km 124+400

IL PROGETTISTA E RESPONSABILE DELL'INTEGRAZIONE DELLE PRESTAZIONI SPECIALISTICHE (OPPORTUNO ART.15 CO.DM.12):  
Dot. Ing. LORENA RAGNACCI  
Ordine Ingegneri Provincia di Perugia n. A2857

COORDINATORE PER LA SICUREZZA (OPPORTUNO ART.15 CO.DM.12):  
Ing. Luigino Capponi  
Ordine Ingegneri Provincia di Perugia n. A2857

IL GEOLOGO:  
Dot. Geol. Fausto Pecci  
Ordine dei geologi della Regione Umbria n.71

IL RESP. DEL PROCEDIMENTO:  
Ing. Andrea Primicario

PROGETTAZIONE:  
cooprogetti  
cooprogetti

DIRETTORE TECNICO:  
Ing. Lorenzo Ragnacci  
Ordine Ingegneri Provincia di Perugia n. A2857

GRUPPO PROGETTAZIONE:  
Ing. Edoardo Filippetti  
Ing. Daniele Pelle  
Ing. Moreno Panfilì  
Ing. Costanzo Cecchetti  
Arch. Marco Angeloni  
Arch. Marco Costa  
Arch. Paolo Ghirelli  
Arch. Antonio Strati  
Ing. Adelfo Surici

**PROGETTO STRADALE**  
SEGNALETICA E BARRIERE DI SICUREZZA  
PLANIMETRIA DELLA SEGNALETICA STRADALE E DELLE BARRIERE DI SICUREZZA

CODICE PROGETTO	FASE	NOME FILE	POSP00TRAPND1_A	REVISIONE	SCALA
17063	E			A	1:500

REV.	DESCRIZIONE	DATA	REDDATTO	VERIFICATO	APPROVATO
A	Emissione	Feb. 2021	Cocchetti	Parilli	Ragnacci