SEZIONI DI PROGETTO

SEZIONE 1
SCALA 1:500

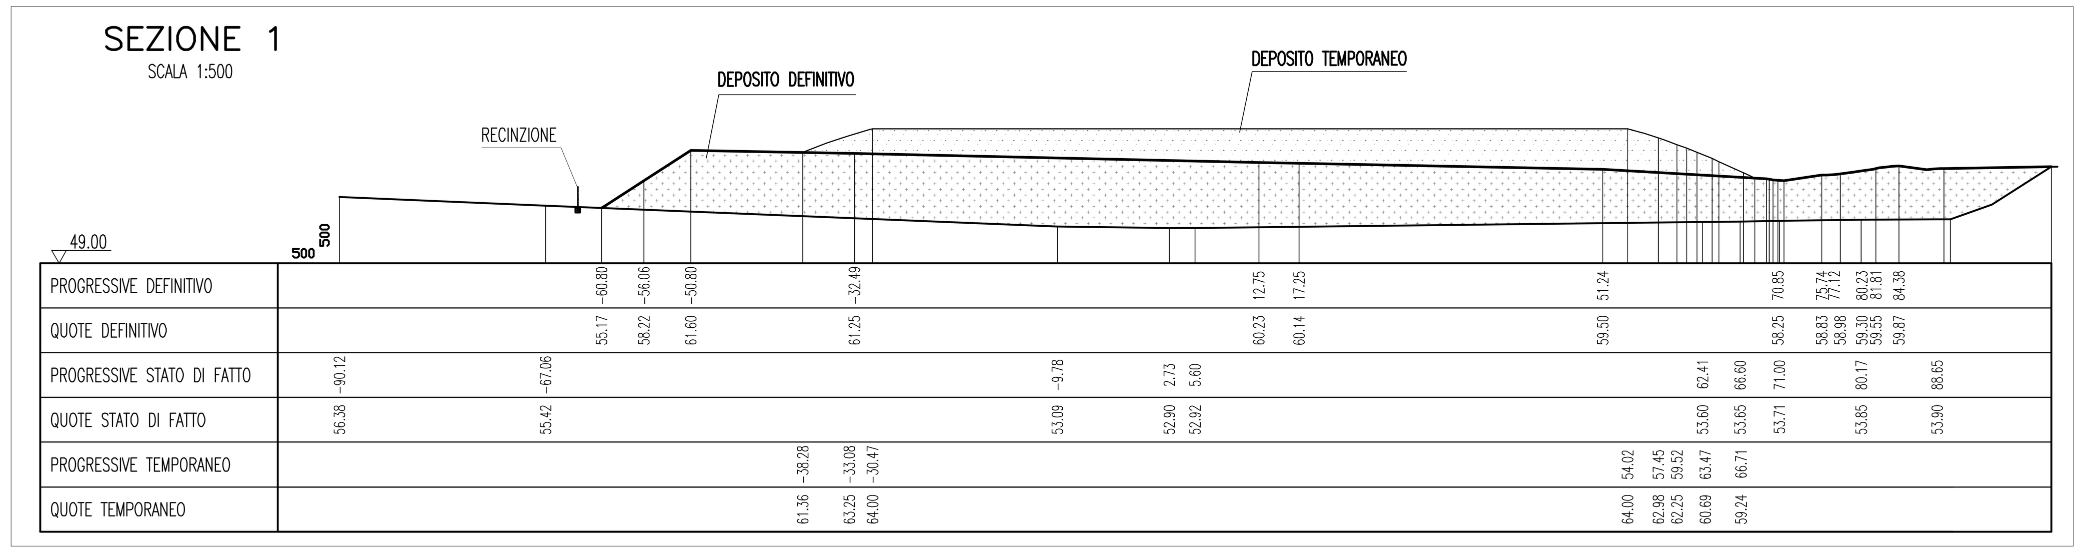

SEZIONE 2
SCALA 1:500

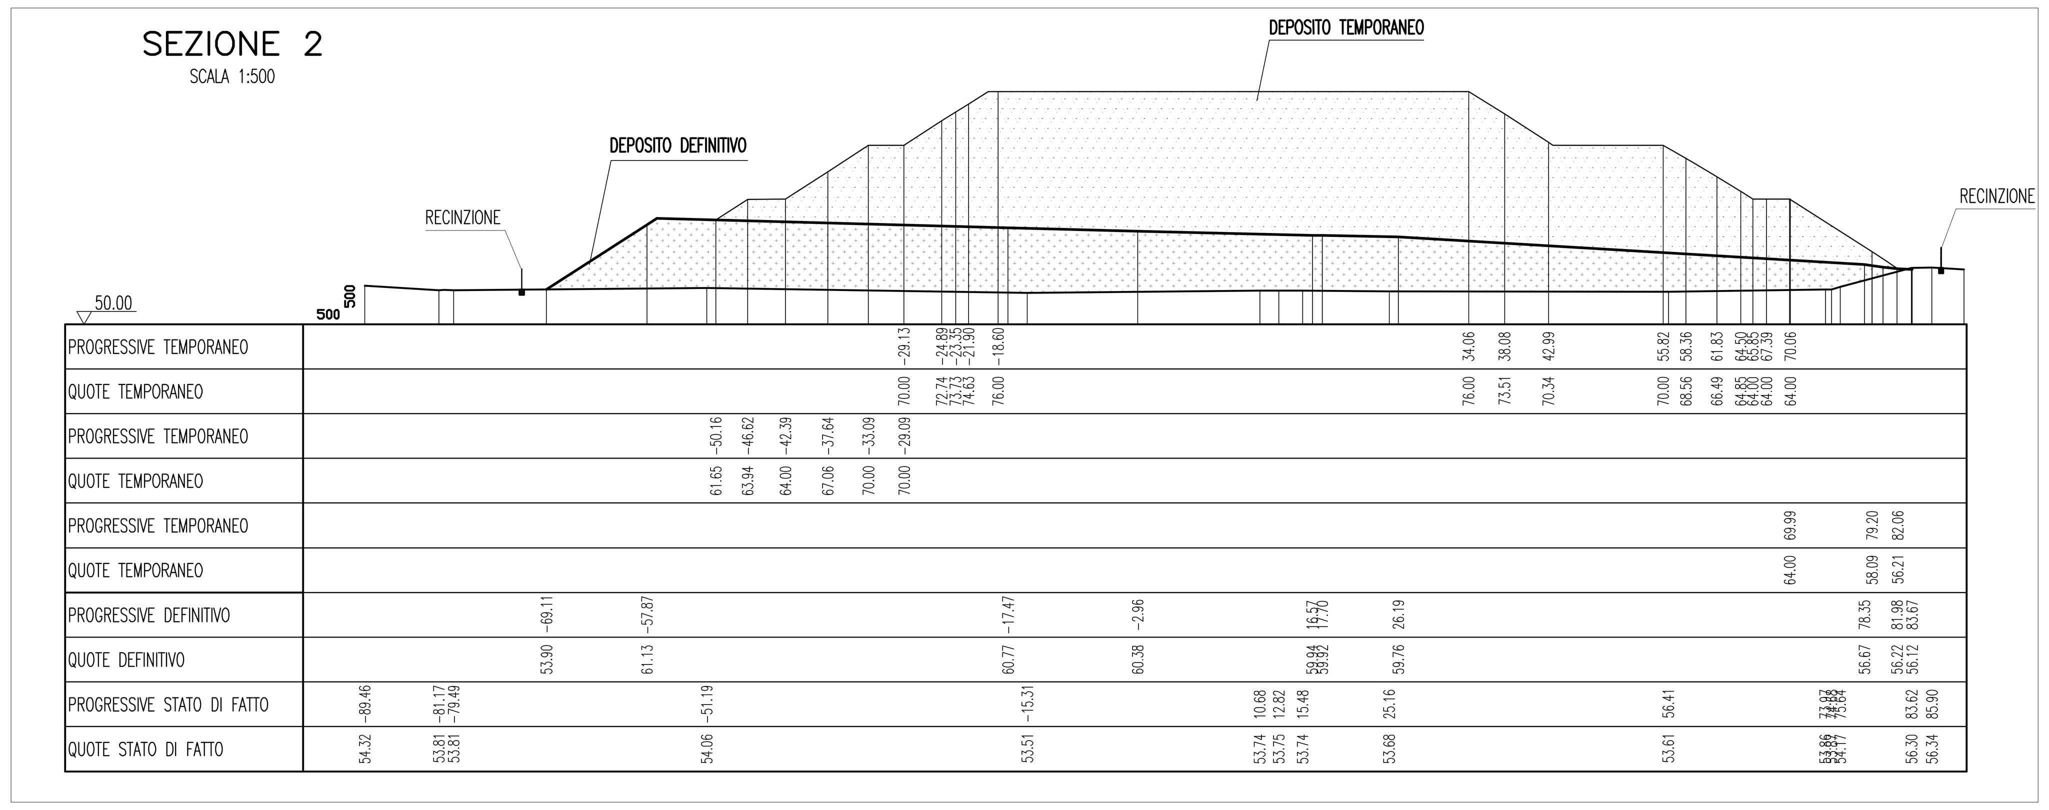

SEZIONE 3
SCALA 1:500

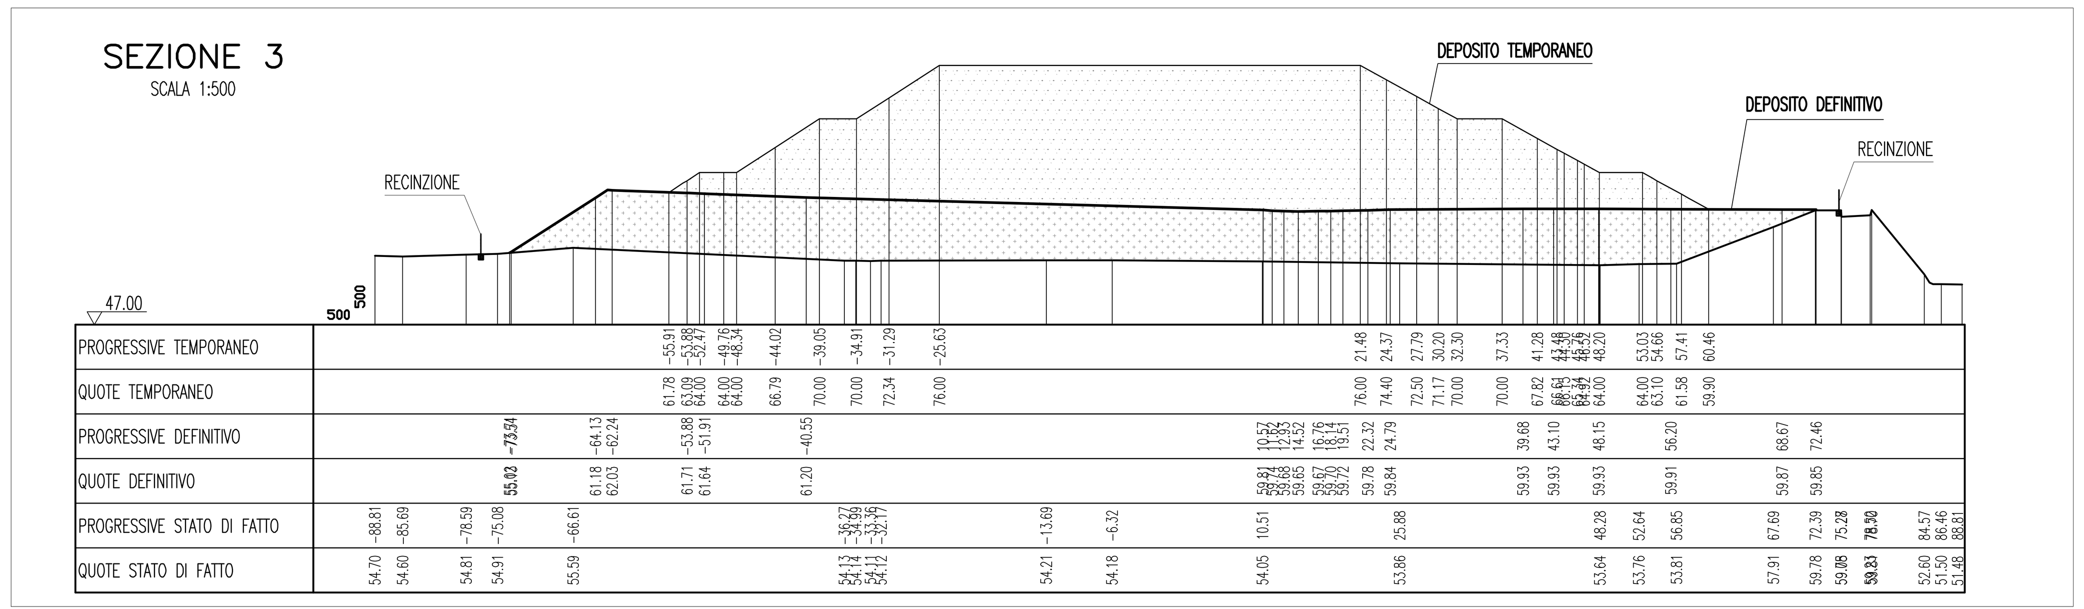

SEZIONE 4
SCALA 1:500

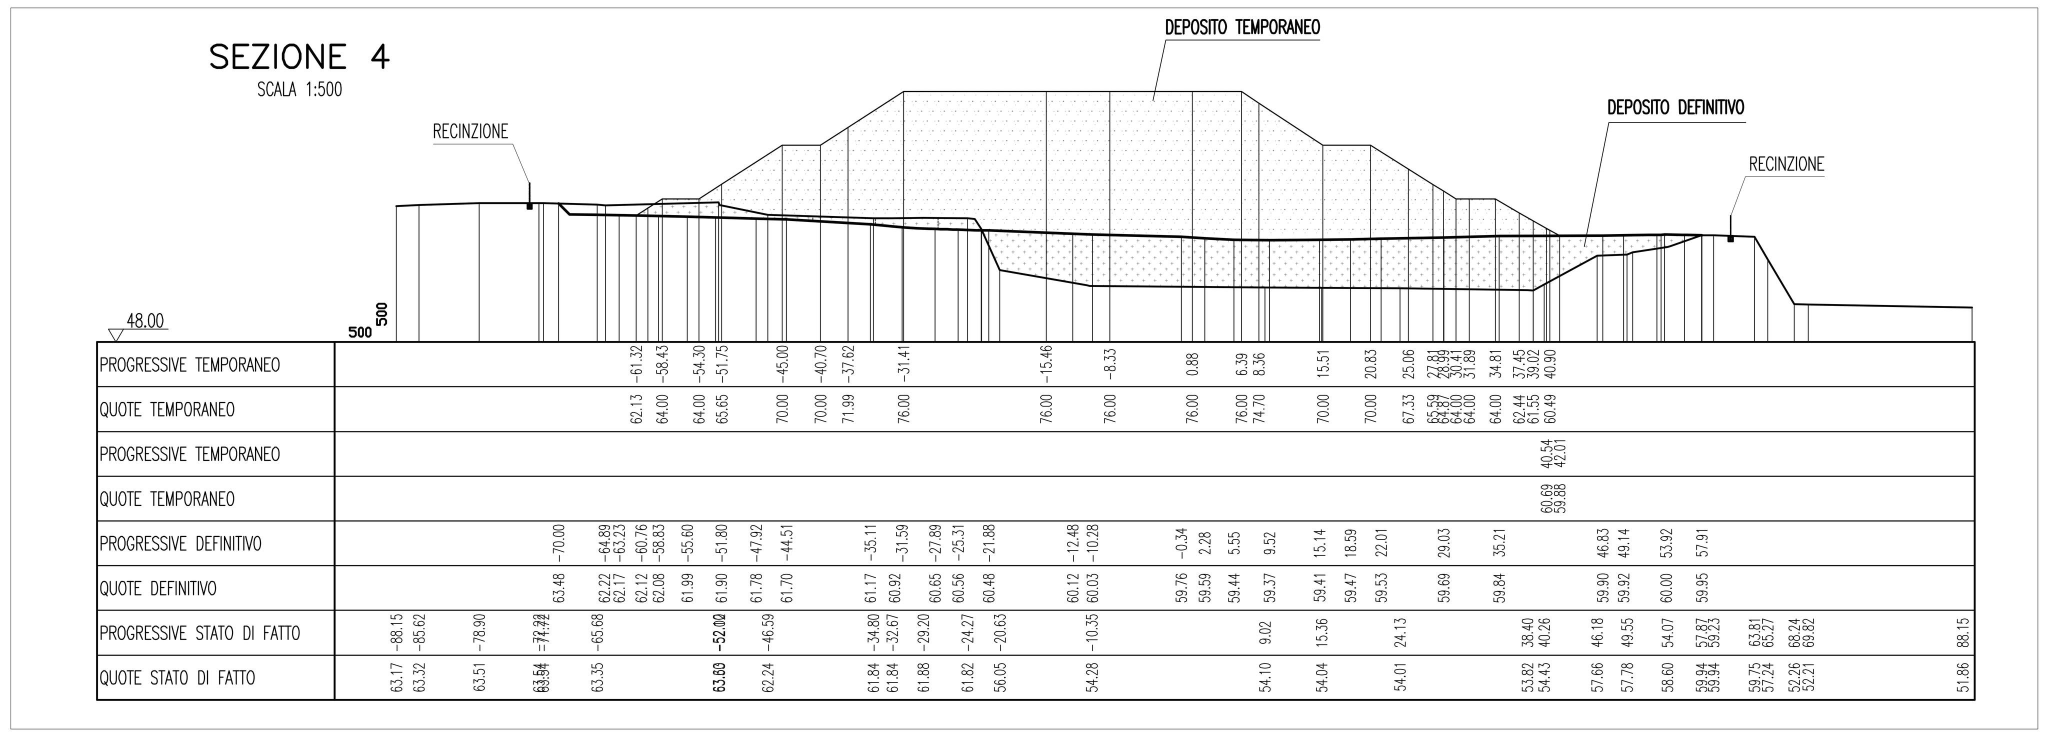

SEZIONE 5
SCALA 1:500

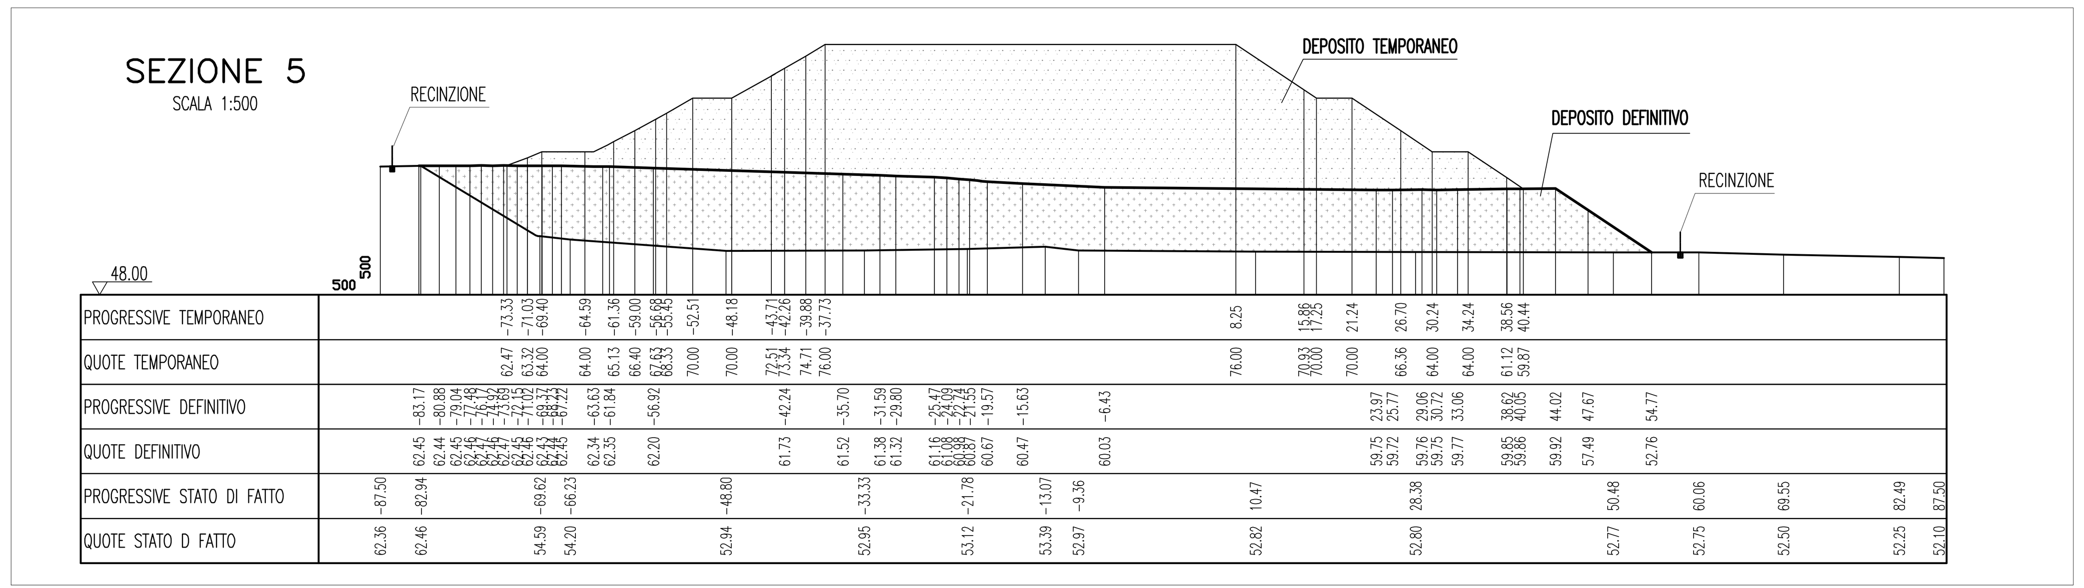

SEZIONE 6
SCALA 1:500

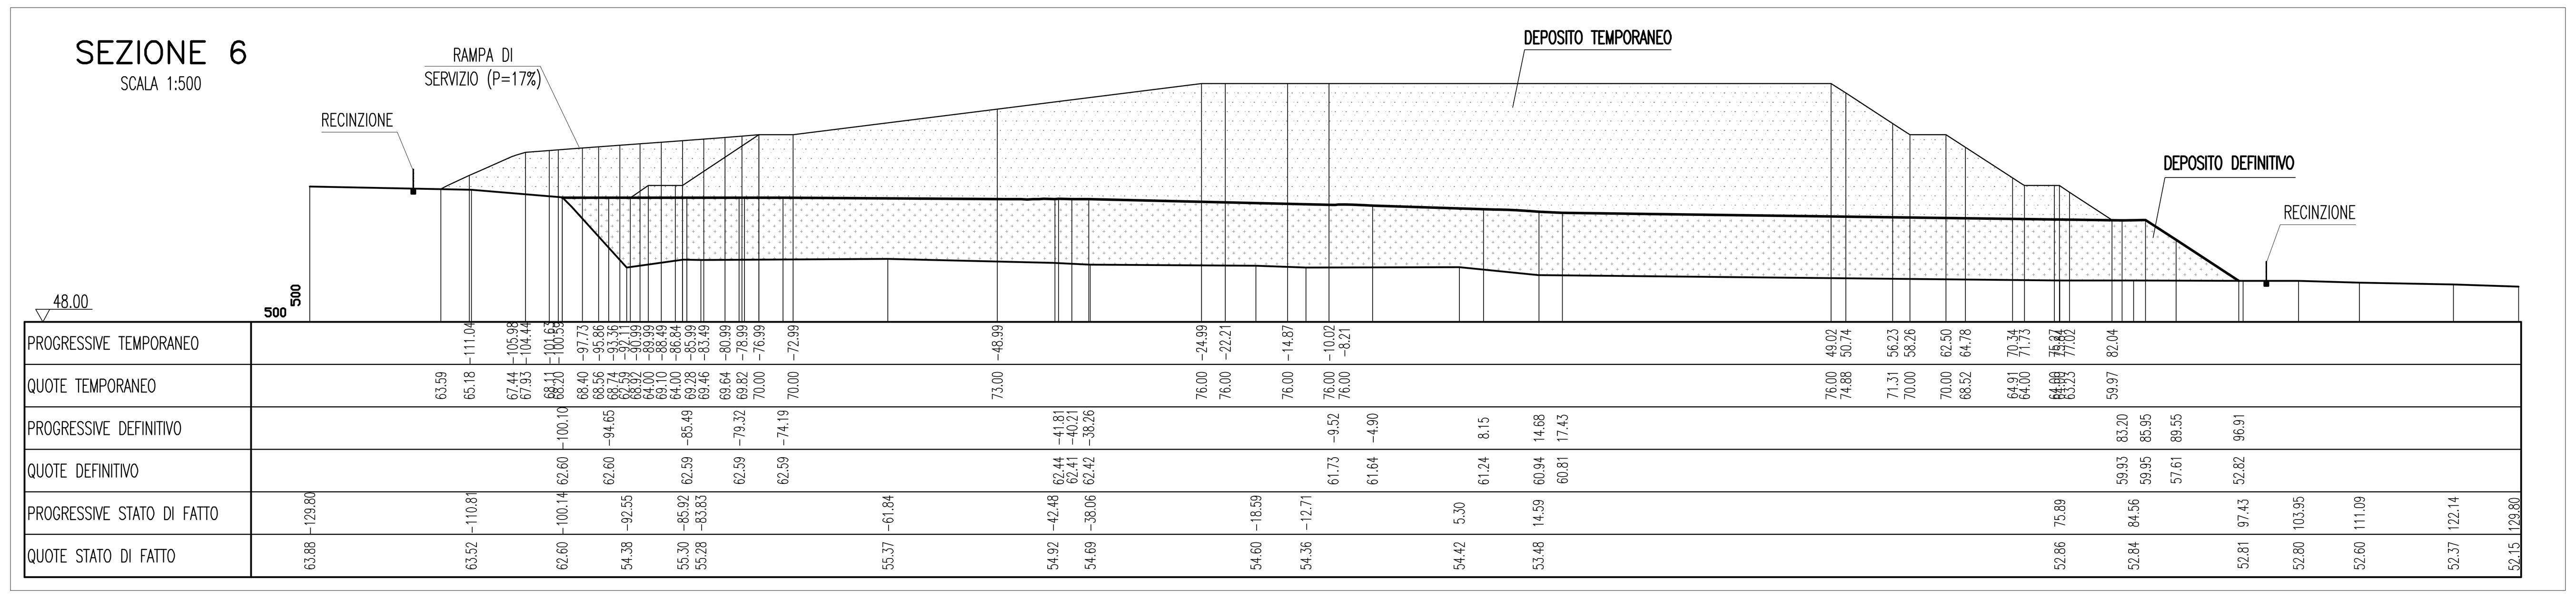

SEZIONE 7
SCALA 1:500

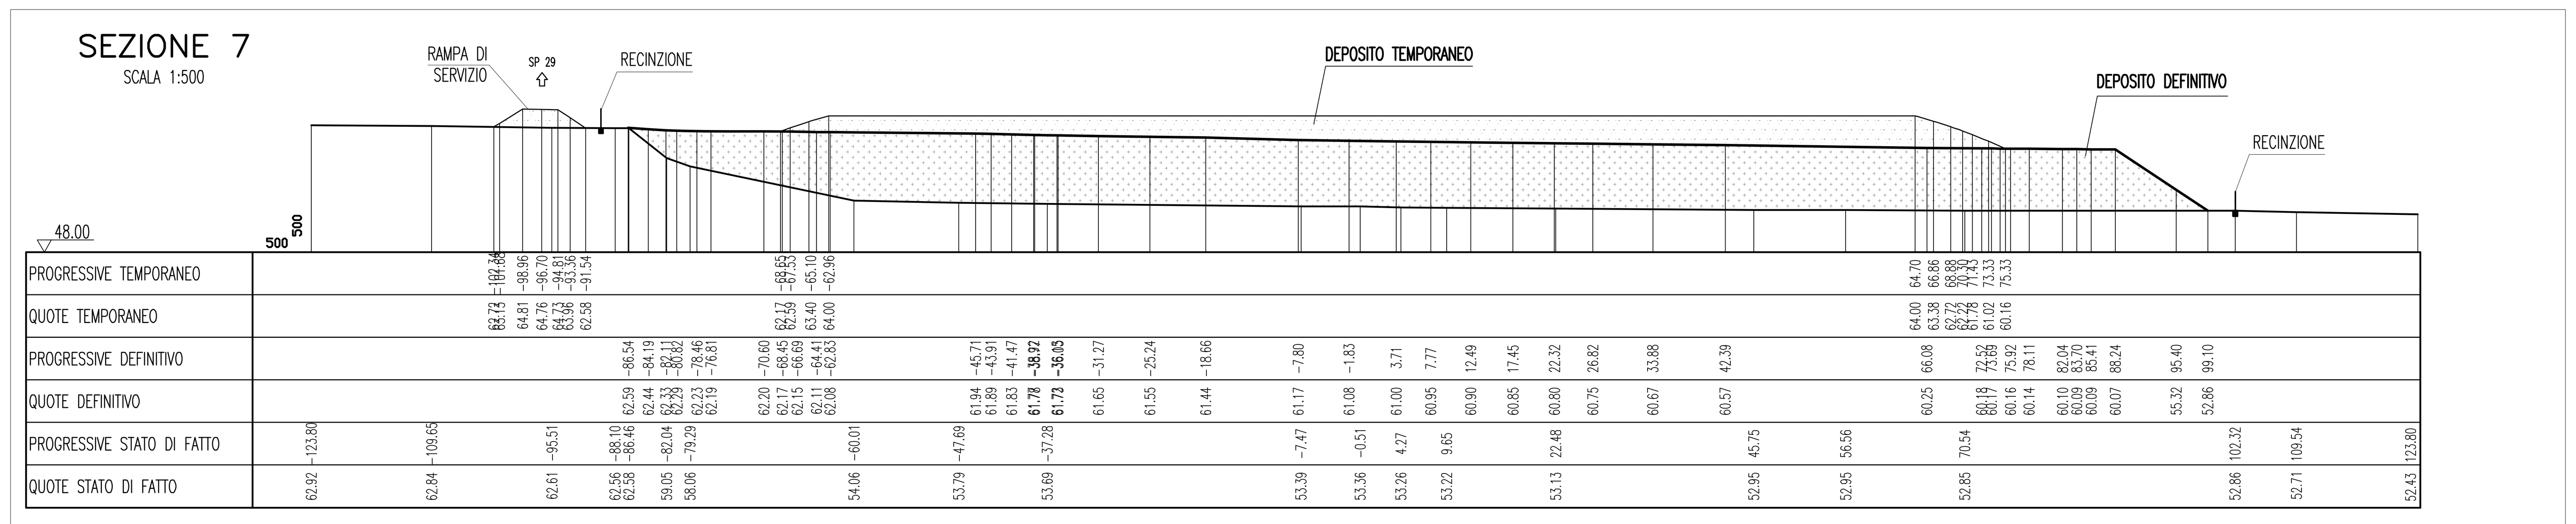

SEZIONE 8
SCALA 1:500

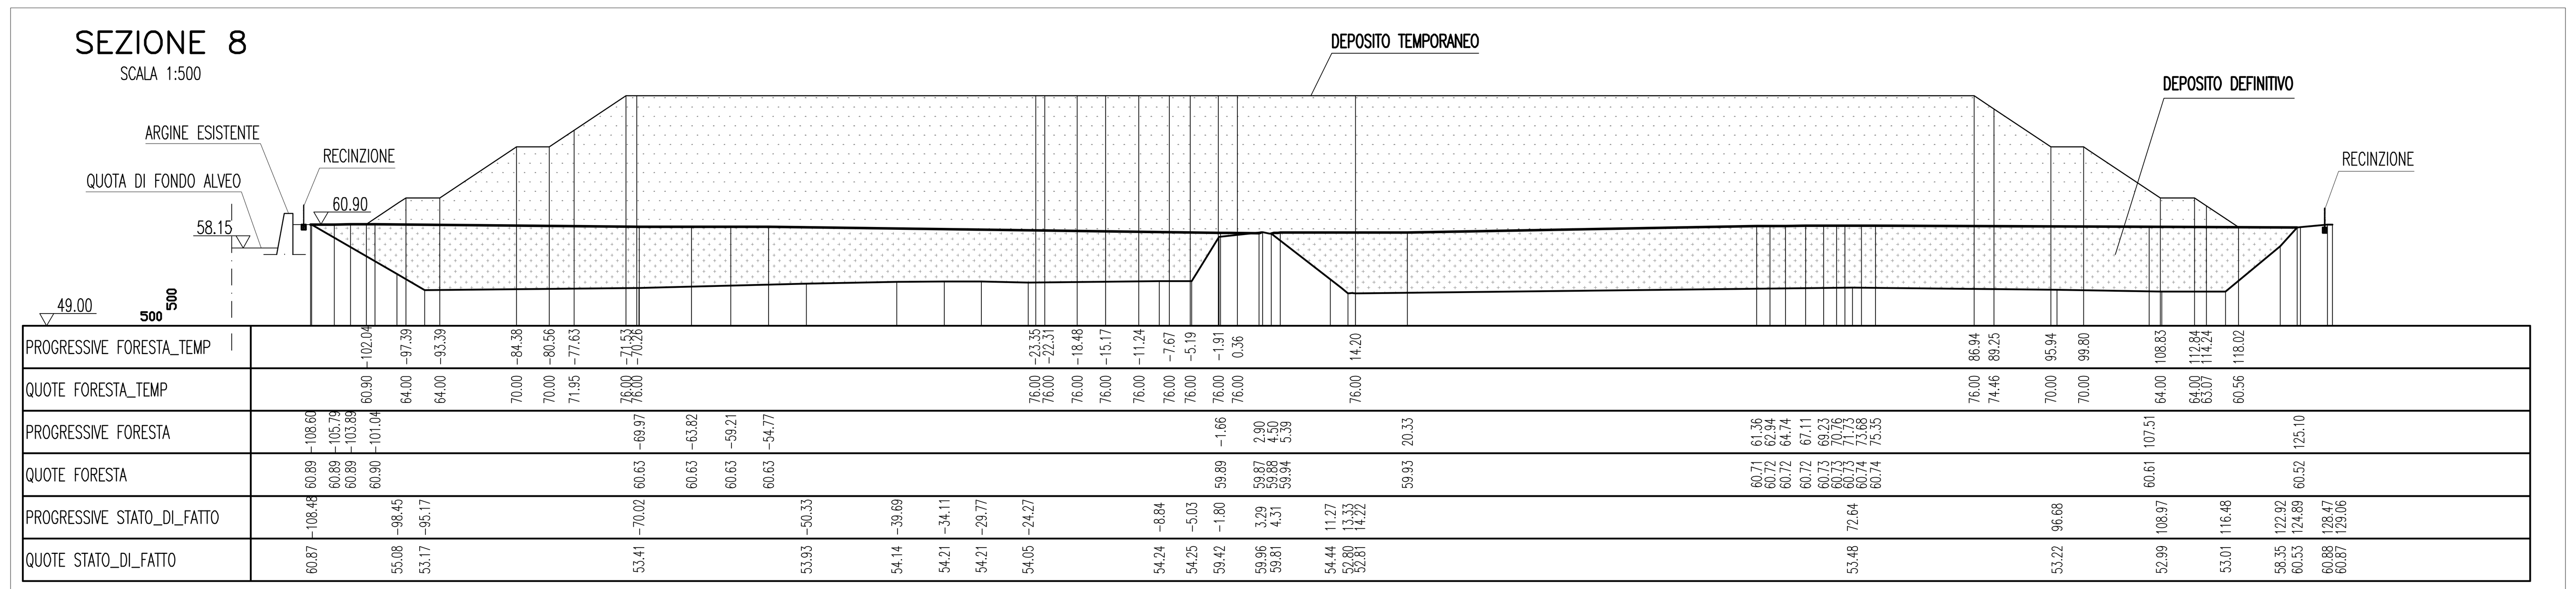

NOTE GENERALI

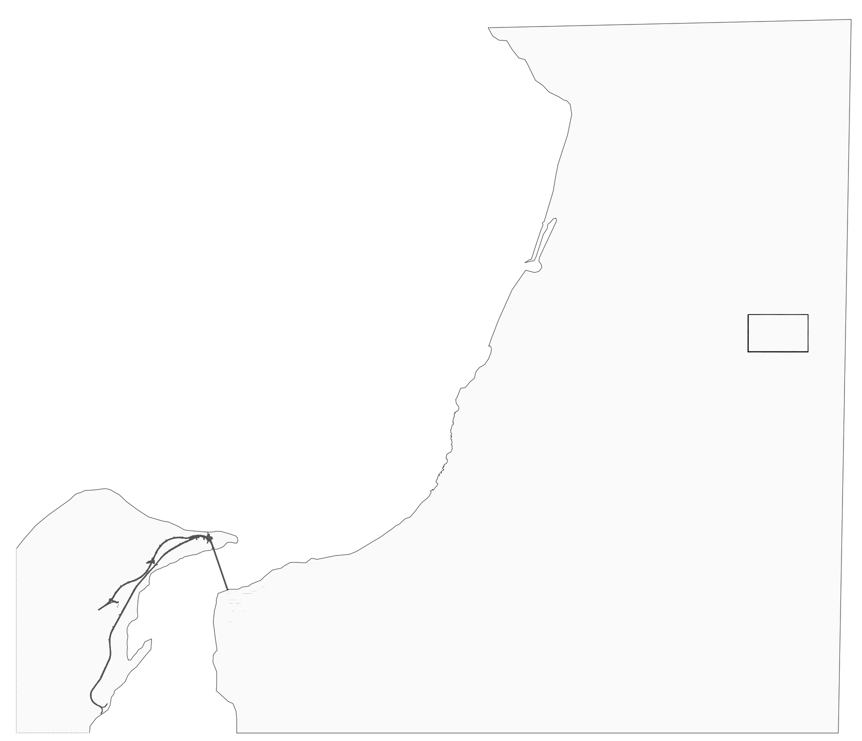

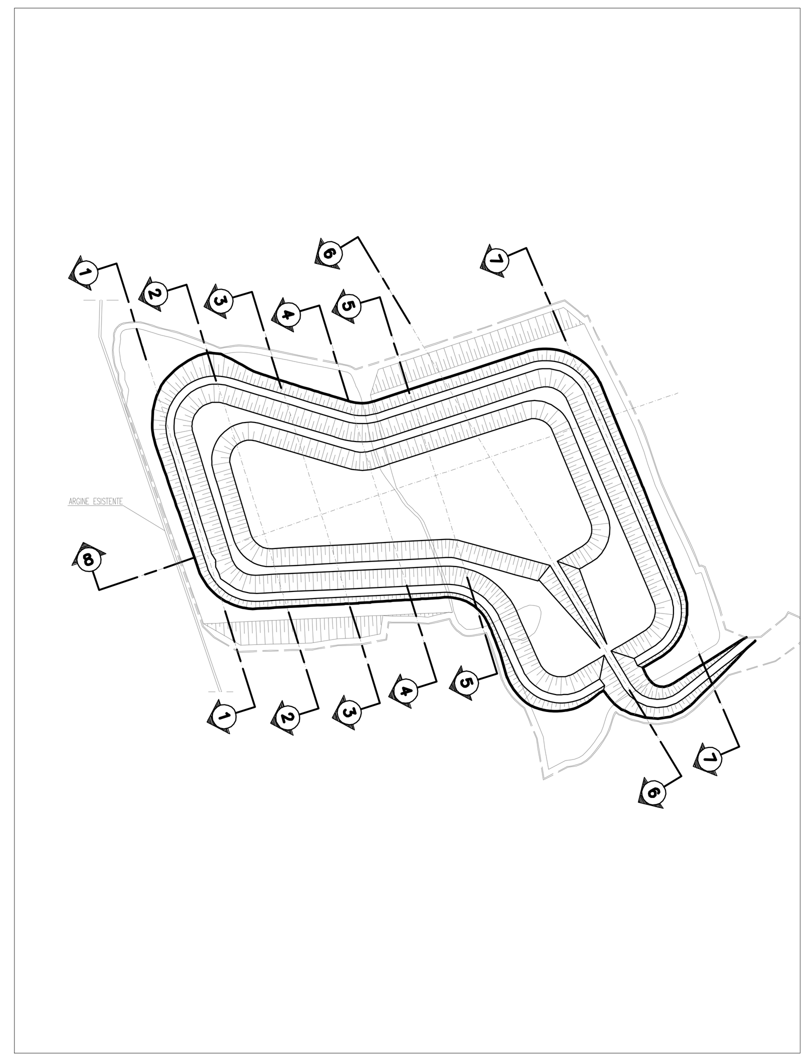

Stretto di Messina

Concessionaria per la progettazione, realizzazione e gestione del collegamento stabile tra la Sicilia e il Continente
Organismo di Diritto pubblico
(Legge n° 1158 del 17 dicembre 1971, modificata dal D.Lgs. n° 114 del 24 aprile 2003)

EurolinK

PONTE SULLO STRETTO DI MESSINA

PROGETTO DEFINITIVO

ALTERNATIVE AI SITI DI DEPOSITO

(Richieste CTVA del 22/12/2011 Prot. CTVA/2011/4534 e del 16/03/2012 Prot. CTVA/2012/1012)

EUROLINK S.C.p.A.
IMPREGILO S.p.A.
SOCIETA' ITALIANA PER CONDOTTE D'ACQUA S.p.A.
COOPERATIVA MURATORI E CEMENTISTI - C.M.C. di Ravenna Soc. Coop. a.r.l.
SACYR S.A.U.
ISHIKAWAJIMA - HARIMA HEAVY INDUSTRIES CO. Ltd.
A.C.I. S.C.P.A. - CONSORZIO STABILE

IL PROGETTISTA	IL CONTRAENTE GENERALE	STRETTO DI MESSINA DIRETTORE GENERALE	STRETTO DI MESSINA AMMINISTRATORE DELEGATO
ATI PRO-GLOBAL (Ing. B. Polifroni n° A1845) (Arch. S. Fedele n° 274) — EurolinK (Ing. E. Pagani) Ordine Ingegneri Prov. Milano n° 15408	(Ing. P.P. Marcheselli)	(Ing. G. Fiammenghi)	(Dott. P. Ciucci)

Firmato digitalmente ai sensi dell'Art. 21 del D.Lgs. 82/2005

COLLEGAMENTI VERSANTE CALABRIA CZV0703_F0
CANTIERI
SITI DI RECUPERO AMBIENTALE E PRODUZIONE INERTI
SITI DI RECUPERO AMBIENTALE
CRA 5 – FORESTA – SEZIONI ASSE DEPOSITO DEFINITIVO E TEMPORANEO

CODICE: C G 1 4 0 0 P W 8 V C C Z C 4 S D 2 2 0 0 0 0 0 1 F0 — SCALA: 1:500

REV.	DATA	DESCRIZIONE	REDATTO	VERIFICATO	APPROVATO
F0	08/06/2012	EMISSIONE FINALE	VILLIVA'	G. POLIFRONI	B. POLIFRONI

NOME DEL FILE: CZV0703.dwg