AREE DI OCCUPAZIONE LAVORI	
TIPO PISTA	1.00 m 0.50 m
PIAZZOLE	P1-1
ALLARGAMENTI	A1-1, A2-1, A3-1, A4-1, A5-1, A6-1, A7-1, A8-1, A9-1, A10-1, A11-1, A12-1, A13-1, A14-1, A15-1, A16-1, A17-1, A18-1, A19-1
STRADE DI ACCESSO PROVVISORIE	S1-1
IMPIANTI	PIAZZOLA PER MATERIALI

CONFINI AMMINISTRATIVI

DATI CARATTERISTICI

DATI DI COSTRUZIONE
PRESSIONE D'ESERCIZIO : 75,0 bar
PRESSIONE MASSIMA DI ESERCIZIO (MOP): 79,0 bar
GRADO DI UTILIZZAZIONE DICHIARATO f : 0,57

REALIZZATO IN CONFORMITA' AL D.M.17/04/2008

RIVESTIMENTO GIUNTI DI SALDATURA
FASCE TERMORESTRINGENTI (ISO PRIMER (A.07.10.02)

DATI GENERALI
DN 200 SP 7,0 DP 1 2355,00 m

LUNGHEZZA TOTALE IMPIANTO 2355,00 m.

FASE EMISSIONE Costruzione

PLANIMETRIA 1:2000

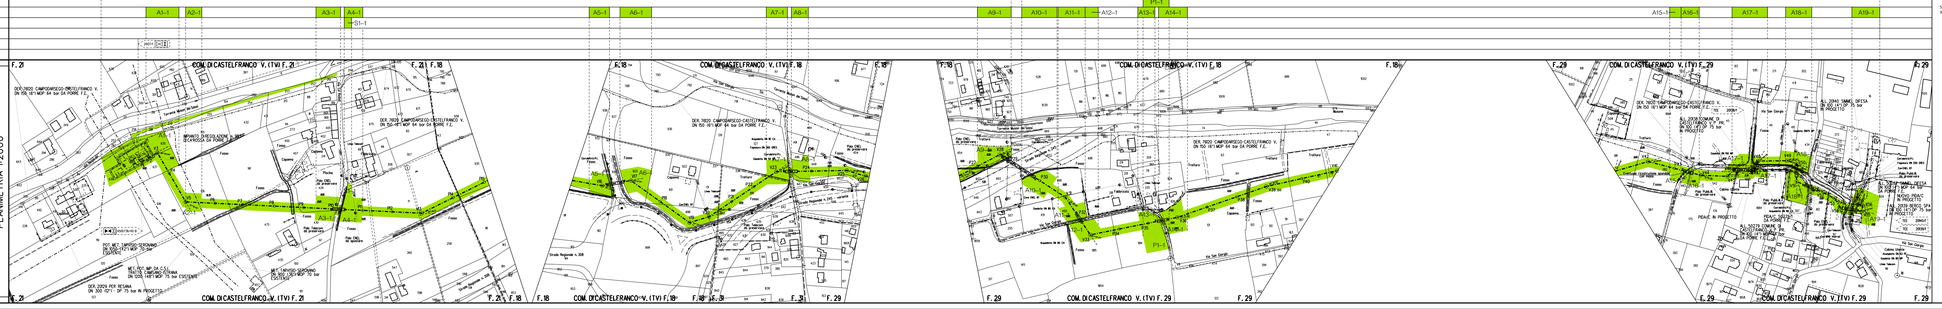
F. 21
COM. DI CASTELFRANCO V. (TV) F. 21
F. 21 F. 18
F. 18
COM. DI CASTELFRANCO V. (TV) F. 18
F. 18
F. 18
COM. DI CASTELFRANCO V. (TV) F. 18
F. 18
F. 29
COM. DI CASTELFRANCO V. (TV) F. 29
F. 29
DER. 7800 CAMPOSANTO CASTELFRANCO V. DN 150 18"-MOP 64 bar SA PORRE F.2.
DER. 7800 CAMPOSANTO CASTELFRANCO V. DN 150 18"-MOP 64 bar SA PORRE F.1.