## PARTICOLARE A - Pacchetto stradale scala 1:10

(le misure sono espresse in centimetri)




N.B. Tra i vari strati in conglomerato della sovrastruttura applicare una 'mano di attacco' di emulsione bituminosa

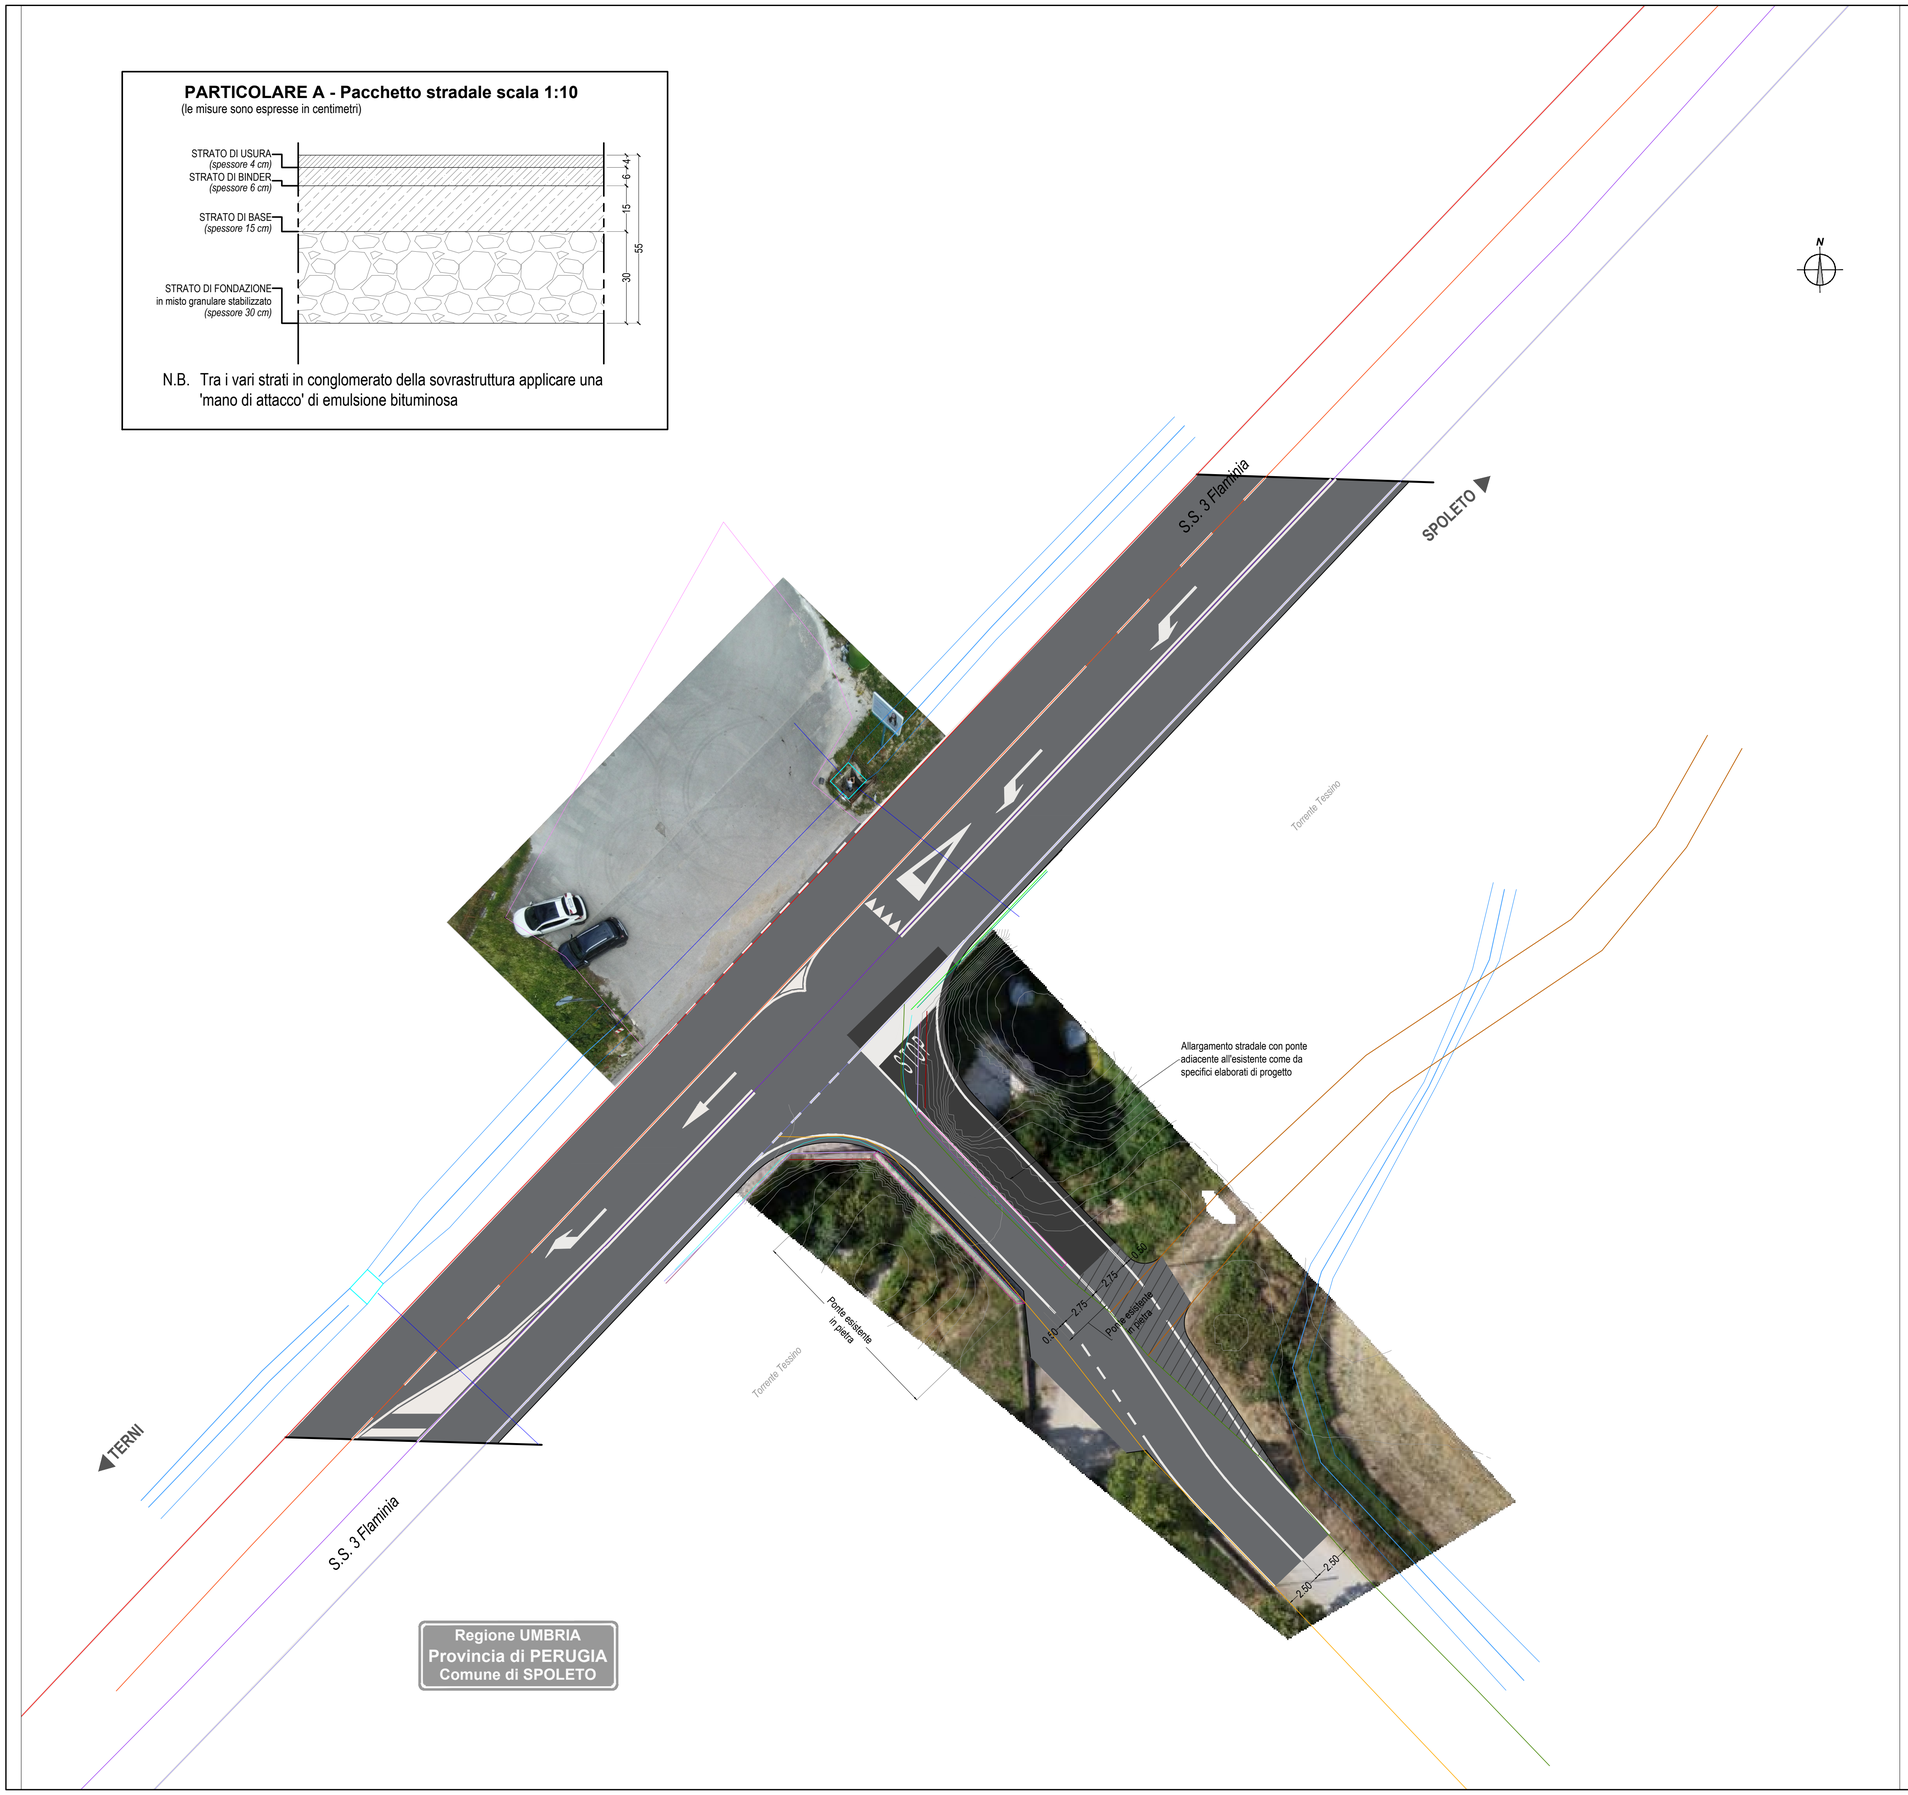


## KEY-PLAN

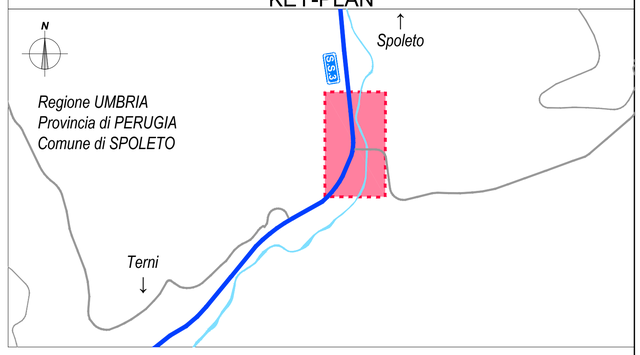


## LEGENDA RILIEVO

| | | | | | |
|---|---|---|---|---|---|
| | Pozzetto raccolta acque | | Linea bianca dx | | Ponte muro a terra |
| | Punti GPS | | Linea bianca centro sx | | Cordolo |
| | Curve di livello | | Linea bianca centro dx | | Soletta CA |
| | Parcheggio | | Muro sotto | | Stradina |
| | Bordo strada sec dx | | Muro sopra | | Bordo fossetto |
| | Bordo strada sec sx | | Ringhiera sotto | | Centro fossetto |
| | Linea bianca sx | | Ringhiera sopra | | Tubo |

## LEGENDA PROGETTO

| | | | |
|---|---|---|---|
| | Rappresentazione sede stradale | ◀ TERNI / SPOLETO ▶ | Direzioni asse principlale |
| | Segnaletica Orizzontale | | |

| | |
|---|---|
| | Rifacimento strato di usura in conglomerato bituminoso previa fresatura dell'esistente (sp. 4cm) |
| | Pacchetto stradale su nuovo ponte in conglomerato bituminoso come da specifici elaborati di progetto |
| | Pacchetto stradale in conglomerato bituminoso come da particolare A |

N.B. RIFACIMENTO SEGNALETICA ORIZZONTALE COME DA SPECIFICO ELABORATO DI PROGETTO

**Anas Spa**

**STRUTTURA TERRITORIALE UMBRIA**

**DG 03-17**
**Accordo Quadro**

**CONTRATTO APPLICATIVO N. 06**

**CODICE SIL:** ACMSPG00699EGENP **CODICE CIG DERIVATO:** Y972DBDA5A

"OGGETTO: S.S.3 "Flaminia" - Progettazione definitiva ed esecutiva dei lavori di potenziamento e riqualificazione dell'infrastruttura - Intersezione ponte in muratura al km 122+800"

IL PROGETTISTA E RESPONSABILE DELL'INTEGRAZIONE DELLE PRESTAZIONI SPECIALISTICHE. (DPR207/10 ART 15 COMMA 12) :
*Dott. Ing. LORENA RAGNACCI*
Ordine Ingegneri Provincia di Perugia n. A2857
Firmato digitalmente da: Lorena Ragnacci
Data: 16/02/2022 12:59:29

INGEGNERI DELLA PROVINCIA DI PERUGIA — ORDINE DEGLI INGEGNERI — Sezione A — N° A2857 — INGEGNERE — LORENA RAGNACCI — SETTORE CIVILE E AMBIENTALE — SETTORE INDUSTRIALE — SETTORE DELL'INFORMAZIONE

COORDINATORE PER LA SICUREZZA IN FASE DI PROGETTAZIONE
*Ing. Luigino Capponi*
Ordine Ingegneri Provincia di Perugia n. A2022

INGEGNERI DELLA PROVINCIA DI PERUGIA — ORDINE DEGLI INGEGNERI — Sezione A — N° A1022 — INGEGNERE — LUIGINO CAPPONI — SETTORE CIVILE E AMBIENTALE — SETTORE INDUSTRIALE

IL GEOLOGO
*Dott. Geol. Fausto Pelicci*
Ordine dei geologi della Regione Umbria n.71

ORDINE DEI GEOLOGI DELLA REGIONE UMBRIA — DOTT. GEOLOGO — PELICCI FAUSTO — ALBO — N. 71

IL RESP. DEL PROCEDIMENTO
*Ing.* Andrea Primicerio

PROGETTAZIONE

**cooprogetti**

COOPROGETTI Soc. Coop. - Sede Legale ed Operativa
Via della Piaggiola, 152 - 06024 Gubbio (PG)
tel +39-075.9230111 - fax +39-075.9230150
www.cooprogetti.it

DIRETTORE TECNICO
*Ing. Lorena Ragnacci*
Ordine Ingegneri Provincia di Perugia n. A2857

GRUPPO PROGETTAZIONE

*Ing. Danilo Pelle*
*Ing. Moreno Panfili*
*Ing. Monia Angeloni*
*Arch. Paola Ghirelli*
*Arch. Antonella Strati*
*Ing. Edoardo Filippetti*
*Ing.Costanza Cecchetti*
*Arch. Enrico Costa*
*Arch. Alessio Mazzacrelli*
*Ing. Federica Suraci*

PROGETTO STRADALE

PLANIMETRIA DI PROGETTO

| CODICE PROGETTO | FASE | NOME FILE | REVISIONE | SCALA |
|---|---|---|---|---|
| 17063 | E | P00PS00TRAPP01_A<br>WBS / COD. DISCIPLINA / TIPO ELAB. / PROG ELAB.<br>CODICE ELAB. T00PS00TRAPP01 | A | 1:200 |

| REV. | DESCRIZIONE | DATA | REDATTO | VERIFICATO | APPROVATO |
|---|---|---|---|---|---|
| A | Emissione | Mag. 2021 | Cecchetti | Panfili | Ragnacci |