



RENDER STATO DI FATTO prospetto nord




PLANIMETRIA STATO DI FATTO rapp. 1:200

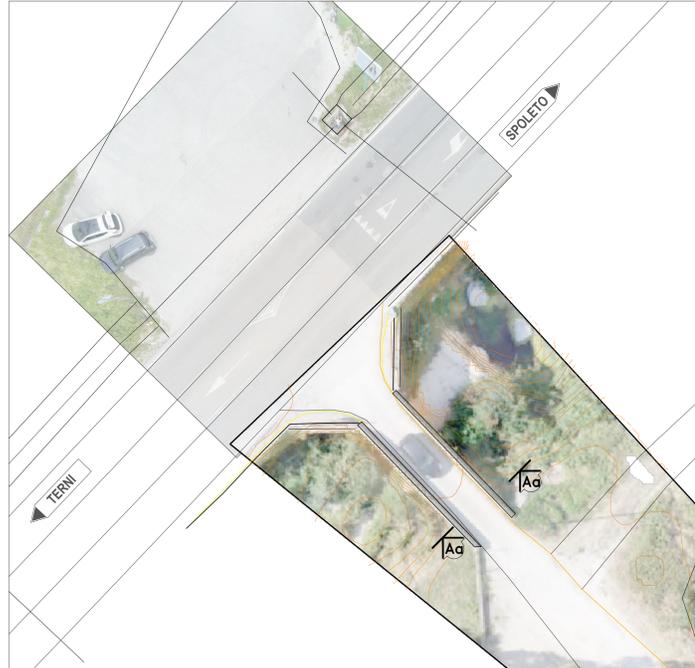

SEZIONE Aa - Aa (STATO ATTUALE) rapp. 1:50

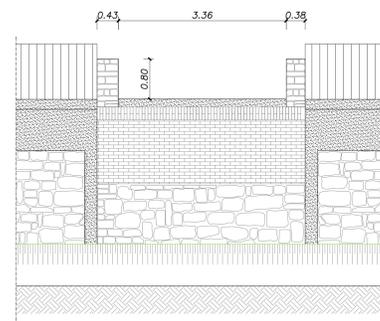


PROSPETTO (STATO ATTUALE) rapp. 1:50

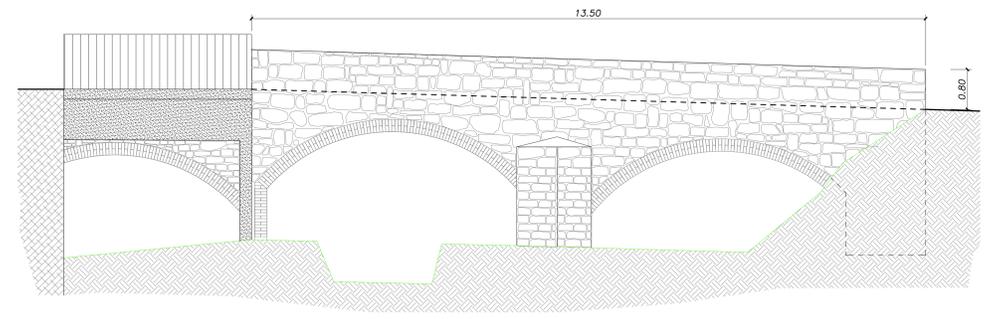


RENDER STATO DI PROGETTO prospetto nord



PLANIMETRIA DEMOLIZIONI rapp. 1:200

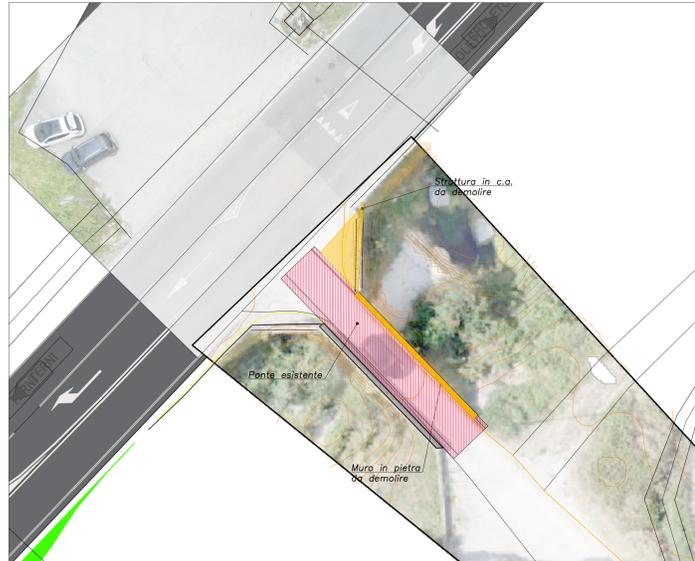


PROSPETTO (STATO DI PROGETTO) rapp. 1:50

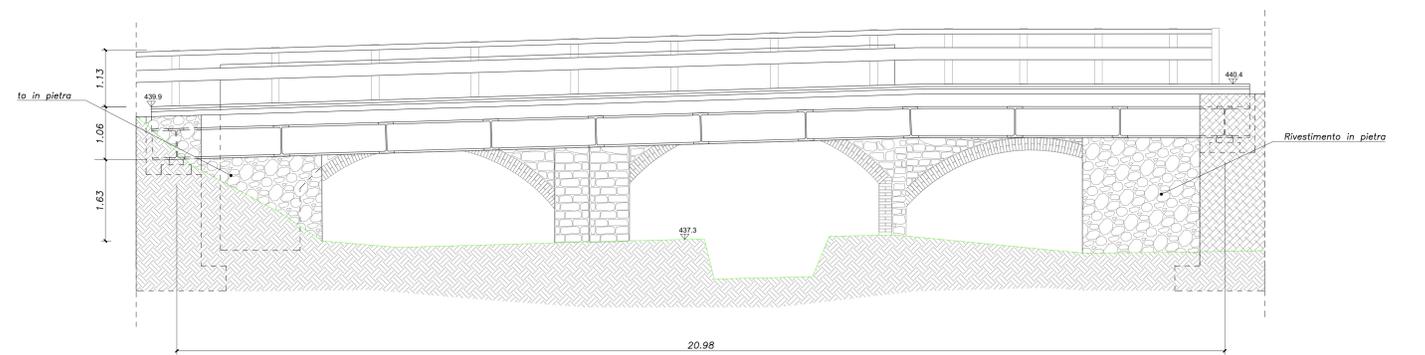



RENDER STATO DI PROGETTO prospetto sud



PLANIMETRIA STATO DI PROGETTO rapp. 1:200

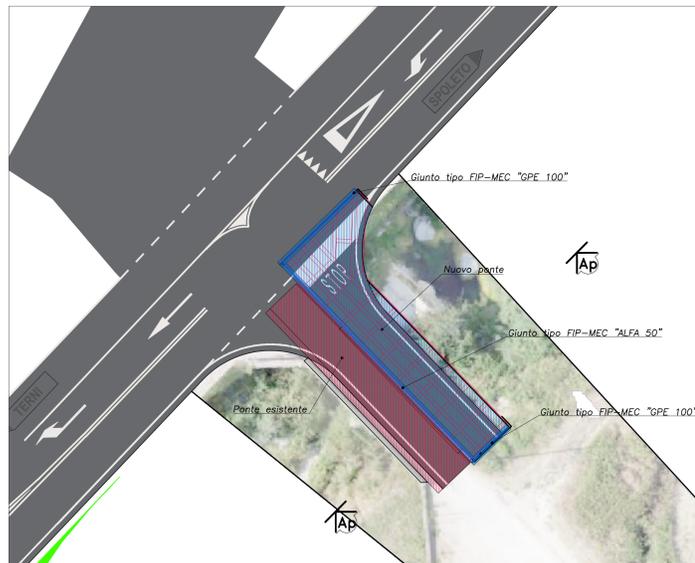

SEZIONE Ap - Ap (STATO DI PROGETTO) rapp. 1:50

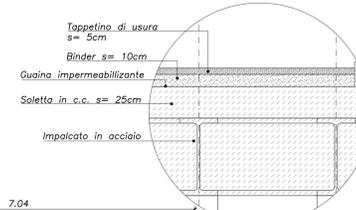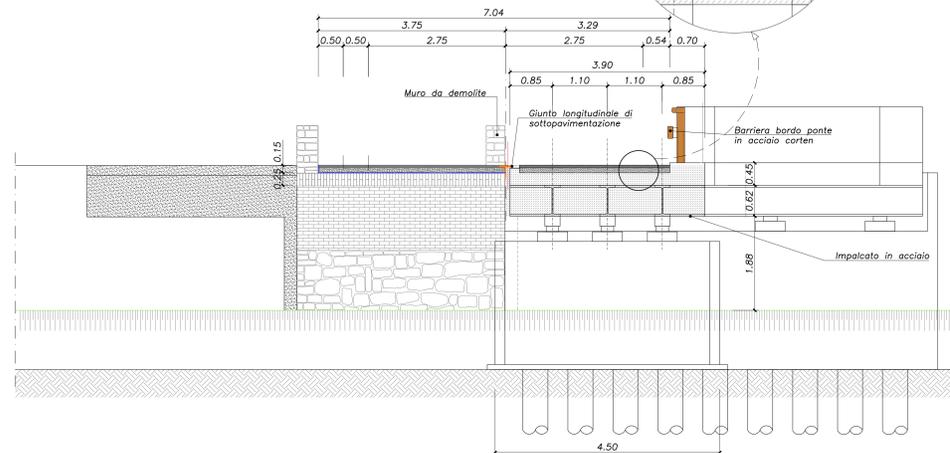

anas **Anas Spa**
STRUTTURA TERRITORIALE UMBRIA

DG 03-17
Accordo Quadro

CONTRATTO APPLICATIVO N. 06

CODICE SIL: ACMSPG00699EGENP CODICE CIG DERIVATO: Y972BDA5A

OGGETTO: S.S.3 "Flaminia" - Progettazione definitiva ed esecutiva dei lavori di potenziamento e riqualificazione dell'infrastruttura - Intersezione ponte in muratura al km 122+800"

IL PROGETTISTA È RESPONSABILE DELL'INTEGRAZIONE DELLE PRESTAZIONI SPECIFICHE (DIPROTTITO ART. 15 COMMA 12) Dott. Ing. LORENA RAGNACCI Ordine Ingegneri Provincia di Perugia n. A2857	PROGETTAZIONE cooprogetti COOPROGETTI S.p.A. - Corso Italia 100 - 05100 Terni (PG) Tel. 0744/302111 - Fax 0744/302112 www.cooprogetti.it
COORDINATORE PER LA SICUREZZA Ing. LUGLINO CAPPONI Ordine Ingegneri Provincia di Perugia n. A2857	DIRETTORE TECNICO Ing. Lorenzo Ragnacci Ordine Ingegneri Provincia di Perugia n. A2857
IL GEOLOGO Dott. Geol. Fausto Petrici Ordine dei geologi della Regione Umbria n. 71	GRUPPO PROGETTAZIONE Ing. Danilo Pelleri Ing. Alfonso Pignatelli Arch. Enrico Costa Arch. Paolo Ghirelli Arch. Antonello Strati Ing. Edoardo Filippetti Ing. Costanza Cecchetti Arch. Alessio Mazzarelli Ing. Federica Suraci

OPERE D'ARTE
ALLARGAMENTO PONTE ESISTENTE
PLANIMETRIA - PROSPETTO - SEZIONI

CODICE PROGETTO	NOME FILE	REVISIONE	SCALA
17063	T010M00STRPL01_A	A	1:200-1:50

REV.	DESCRIZIONE	DATA	REDATTO	VERIFICATO	APPROVATO
A	Emissione	Mag. 2021	Cecchetti	Pelleri	Ragnacci