



NOTE GENERALI

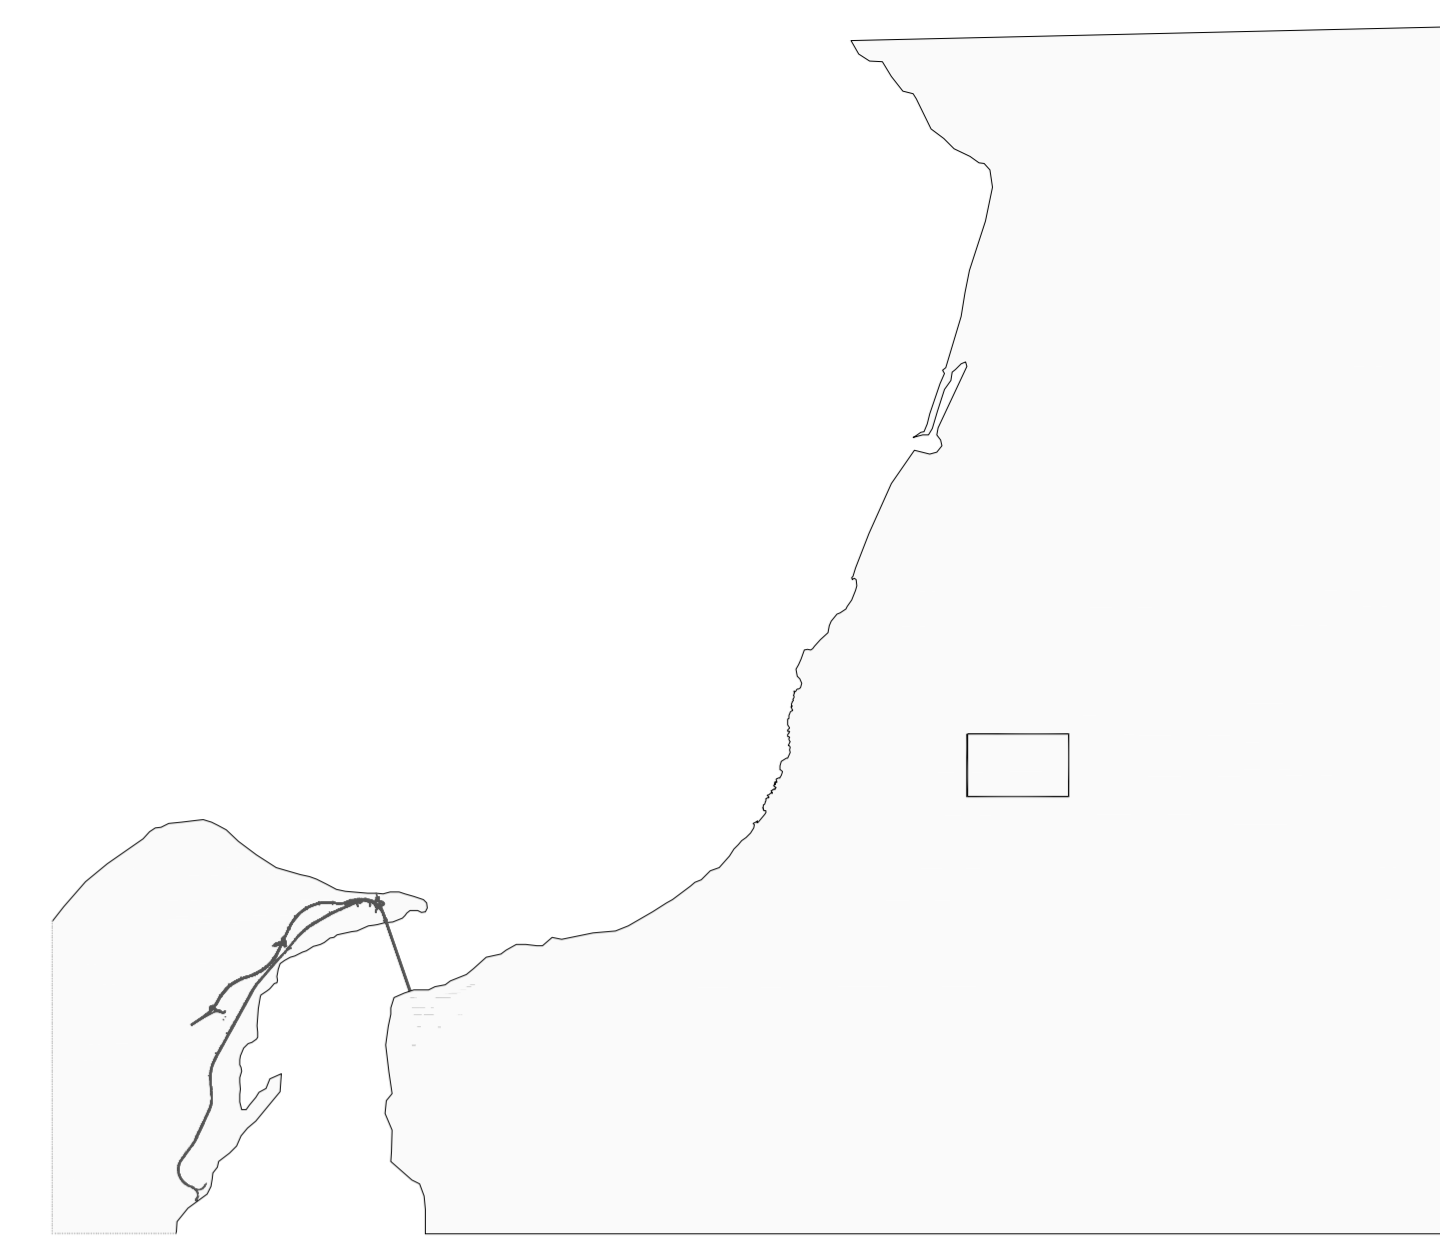

AREA D'INTERVENTO

Stretto di Messina
Concessionario per la progettazione, realizzazione e gestione del collegamento stabile tra la Sicilia e il Continente
 (Legge n° 1158 del 17 dicembre 1971, modificata dal D.Lgs. n° 114 del 24 aprile 2003)



PONTE SULLO STRETTO DI MESSINA
 PROGETTO DEFINITIVO
 ALTERNATIVE AI SITI DI DEPOSITO
(Richiesta CIVA del 22/12/2011 Prot. CIVA/2011/4554 e del 16/03/2012 Prot. CIVA/2012/1812)

EUROLINK S.C.p.A.
 IMPREGILO S.p.A.
 SOCIETA' ITALIANA PER CONDOTTE D'ACQUA S.p.A.
 COOPERATIVA MURATORI E CEMENTISTI - C.M.C. di Ravenna Soc. Coop. a.r.l.
 SACYR S.A.U.
 ISHIKAWAJIMA - HARIMA HEAVY INDUSTRIES CO. Ltd.
 A.C.I. S.C.P.A. - CONSORZIO STABILE

IL PROGETTISTA ATI PRO-GLOBALE (Ing. B. Polfroni n° A1845) (Arch. S. Fedele n° 274)	IL CONTRATTORE GENERALE (Ing. P.P. Marchese#)	STRETTO DI MESSINA DIRETTORE GENERALE (Ing. C. Fiammenghi)	STRETTO DI MESSINA AMMINISTRATORE DELEGATO (Dott. P. Cucco)
--	--	--	---

Firmato digitalmente ai sensi dell'Art. 21 del D.Lgs. 82/2005

COLLEGAMENTI VERSANTE CALABRIA (CZV0706_FO)
 CANTIERI
 SITI DI RECUPERO AMBIENTALE E PRODUZIONE INERTI
 SITI DI RECUPERO AMBIENTALE
 CRAS - BIZZOLA - PLANIMETRIA STATO DI FATTO

REV	DATA	DESCRIZIONE	REDATTO	VERIFICATO	APPROVATO
01	08/06/2012	EMISSIONE FINALE	VALLAR	B. POLFRONI	POLFRON

SCALA: 1:1000
 CODICE: [C][G][1][4][0][0][P][P][7][V][C][Z][C][4][S][D][2][3][0][0][0][0][1][F][O]
 NOME DEL FILE: CZV0706.dwg