


CHIAVE DI LETTURA
PROGETTO

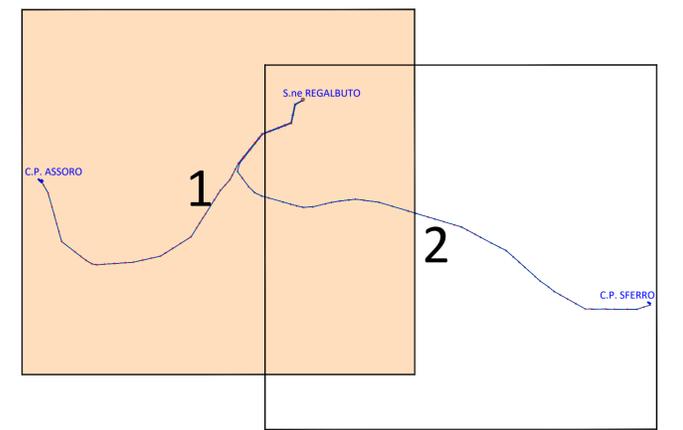

LEGENDA

- Progetto - Elettrodotto aereo 150 kV Singola Terna "CP Assoro - CP Catenanuova"
- Progetto - Elettrodotto aereo 150 kV Singola Terna "CP Sferro - CP Catenanuova"
- Esistente - Elettrodotto aereo Singola Terna - 150 kV
- Sostegni - Nuovi - Esistenti - 150 kV
- Area SE esistente
- Nuova S.ne di Regalbuto
- Confine Comunale

NB: Il sostegno rappresentato in planimetria è da intendersi come un simbolo necessario solamente all'individuazione del centro picchetto; non rappresenta pertanto l'effettiva area di ingombro.

REVISIONI	N.	DATA	DESCRIZIONE	ELABORATO	VERIFICATO	APPROVATO
00	23.06.2021	Prima emissione		R.CASCONE OTM s.r.l.	R.CASCONE OTM s.r.l.	GIAMAGNANO OTM s.r.l.



GEO-TECNICA MERIDIONALE S.r.l.
Tel. Fax 091 991 2916
Trav. Pimico, 29 - 80058 Torre Annunziata (NAPOLI)
Progettazione Generale - Urbanistica - Direzione - Cartografia - GIS
S.I.T. S.I.A. - Servizio - Obere e Montaggio - Calcoli e Servizi




REVISIONI	N.	DATA	DESCRIZIONE	ELABORATO	VERIFICATO	APPROVATO
00	23.06.2021	Prima emissione		M. Titta SPS-SPURPA	G. Servino SPS-SPURPA	L. Simone SPS-SPURPA


CODIFICA ELABORATO		
DGGR20005B2047694		
TITOLO ELABORATO		TIPOLOGIA ELABORATO
Opere sulla RTN a 150 kV per la connessione della Sottostazione Elettrica RFI di Regalbuto-Catenanuova		Disegno
PARTE GENERALE		PROGETTO
Planimetria Generale su carta IGM		TEGR20005

NOME DEL FILE	SCALA CAD	FORMATO	SCALA	FOGLIO
DGGR20005B2047694.dwg	1 unità = 1	840 x 594	1:25.000	1 / 2

Questo documento contiene informazioni di proprietà Terna Rete Italia S.p.A. e deve essere utilizzato esclusivamente dal destinatario in relazione alle finalità per le quali è stato ricevuto. E' vietata qualsiasi forma di riproduzione e di divulgazione senza l'espresso consenso di Terna Rete Italia S.p.A.
This document contains information proprietary to Terna Rete Italia S.p.A. and it will have to be used exclusively for the purposes for which it has been furnished. Whichever shape of spreading or reproduction without the written permission of Terna Rete Italia S.p.A. is prohibited.

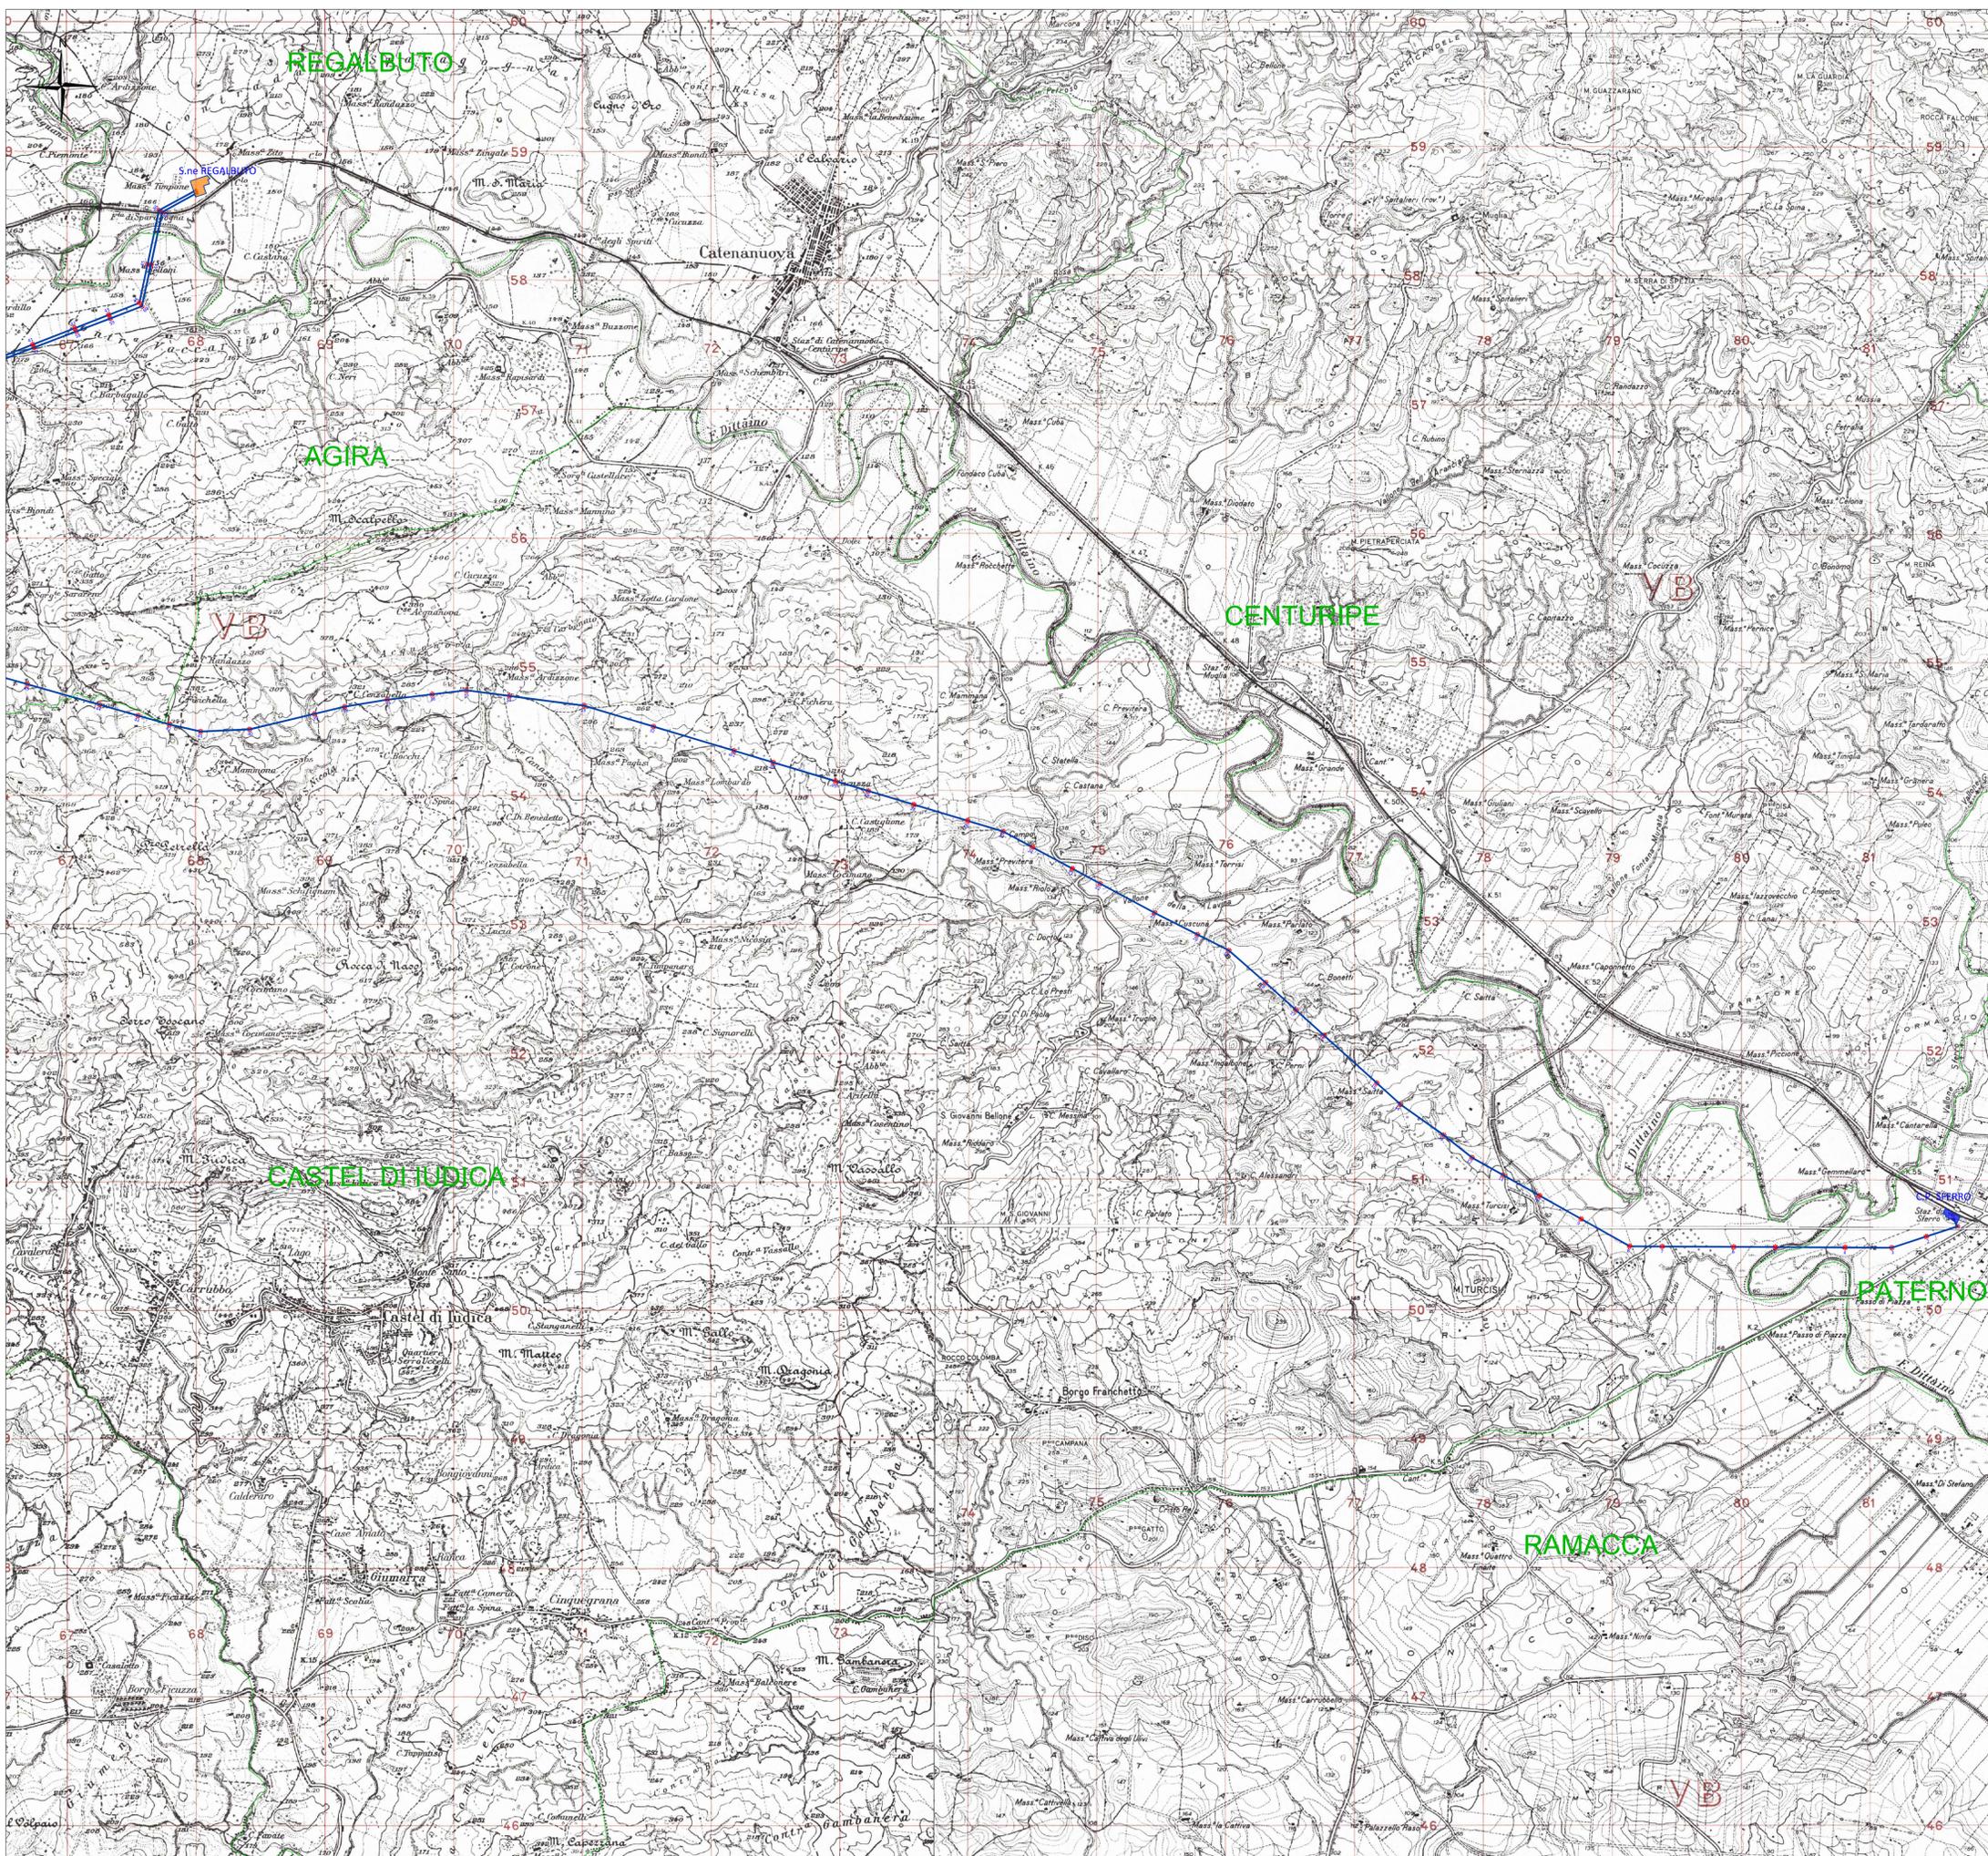

CHIAVE DI LETTURA
PROGETTO

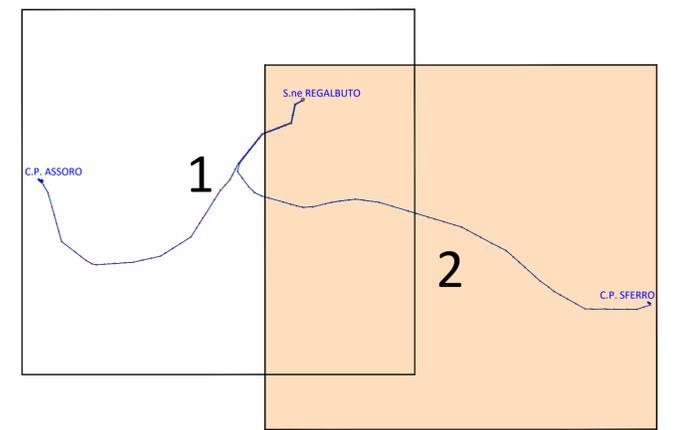

LEGENDA

- Progetto - Elettrodotto aereo 150 kV Singola Terna "CP Assoro - CP Catenanuova"
- Progetto - Elettrodotto aereo 150 kV Singola Terna "CP Sferro - CP Catenanuova"
- Esistente - Elettrodotto aereo Singola Terna - 150 kV
- Sostegni - Nuovi - Esistenti - 150 kV
- Area SE esistente
- Nuova S.ne di Regalbuto
- Confine Comunale

NB: Il sostegno rappresentato in planimetria è da intendersi come un simbolo necessario solamente all'individuazione del centro picchetto; non rappresenta pertanto l'effettiva area di ingombro.

REVISIONI	N.	DATA	DESCRIZIONE	ELABORATO	VERIFICATO	APPROVATO
00	23.06.2021	Prima emissione		R.CASCONE GTM/1.1	R.CASCONE GTM/1.1	GLAVAGNANO GTM/1.1

GEO-TECNICA MERIDIONALE S.R.L.
Tel. Fax 091 991 2916
Trav. Pizzo, 29 - 80058 Torre Annunziata (NAPOLI)
Progettazione Generale - Urbanistica - Direzione - Cartografia - GIS
S.I.T. - S.I.A. - Servizio - Obere e Montaggio - Calcoli e Strutture



REVISIONI	N.	DATA	DESCRIZIONE	ELABORATO	VERIFICATO	APPROVATO
00	23.06.2021	Prima emissione		M. Titta SPS/SP/SP/PA	G. Servino SPS/SP/SP/PA	L. Simone SPS/SP/SP/PA

CODIFICA ELABORATO

DGGR20005B2047694

TITOLO ELABORATO

Opere sulla RTN a 150 kV per la connessione della Sottostazione Elettrica RFI di Regalbuto-Catenanuova

PARTE GENERALE

Planimetria Generalesu carta IGM

Tema Rete Italia
TERA GROUP

TIPOLOGIA ELABORATO

Disegno

PROGETTO

TEGR20005

NOME DEL FILE	SCALA CAD	FORMATO	SCALA	FOGLIO
DGGR20005B2047694.dwg	1 unità = 1	840 x 594	1:25.000	2 / 2

Questo documento contiene informazioni di proprietà Tema Rete Italia S.p.A. e deve essere utilizzato esclusivamente dal destinatario in relazione alle finalità per le quali è stato ricevuto. E' vietata qualsiasi forma di riproduzione o di divulgazione senza l'espresso consenso di Tema Rete Italia S.p.A.
This document contains information proprietary to Tema Rete Italia S.p.A. and it will have to be used exclusively for the purposes for which it has been furnished. Whichever shape of spreading or reproduction without the written permission of Tema Rete Italia S.p.A. is prohibited.