



SEZIONE 1-1



SEZIONE A-A ELEMENTO PREFABBRICATO

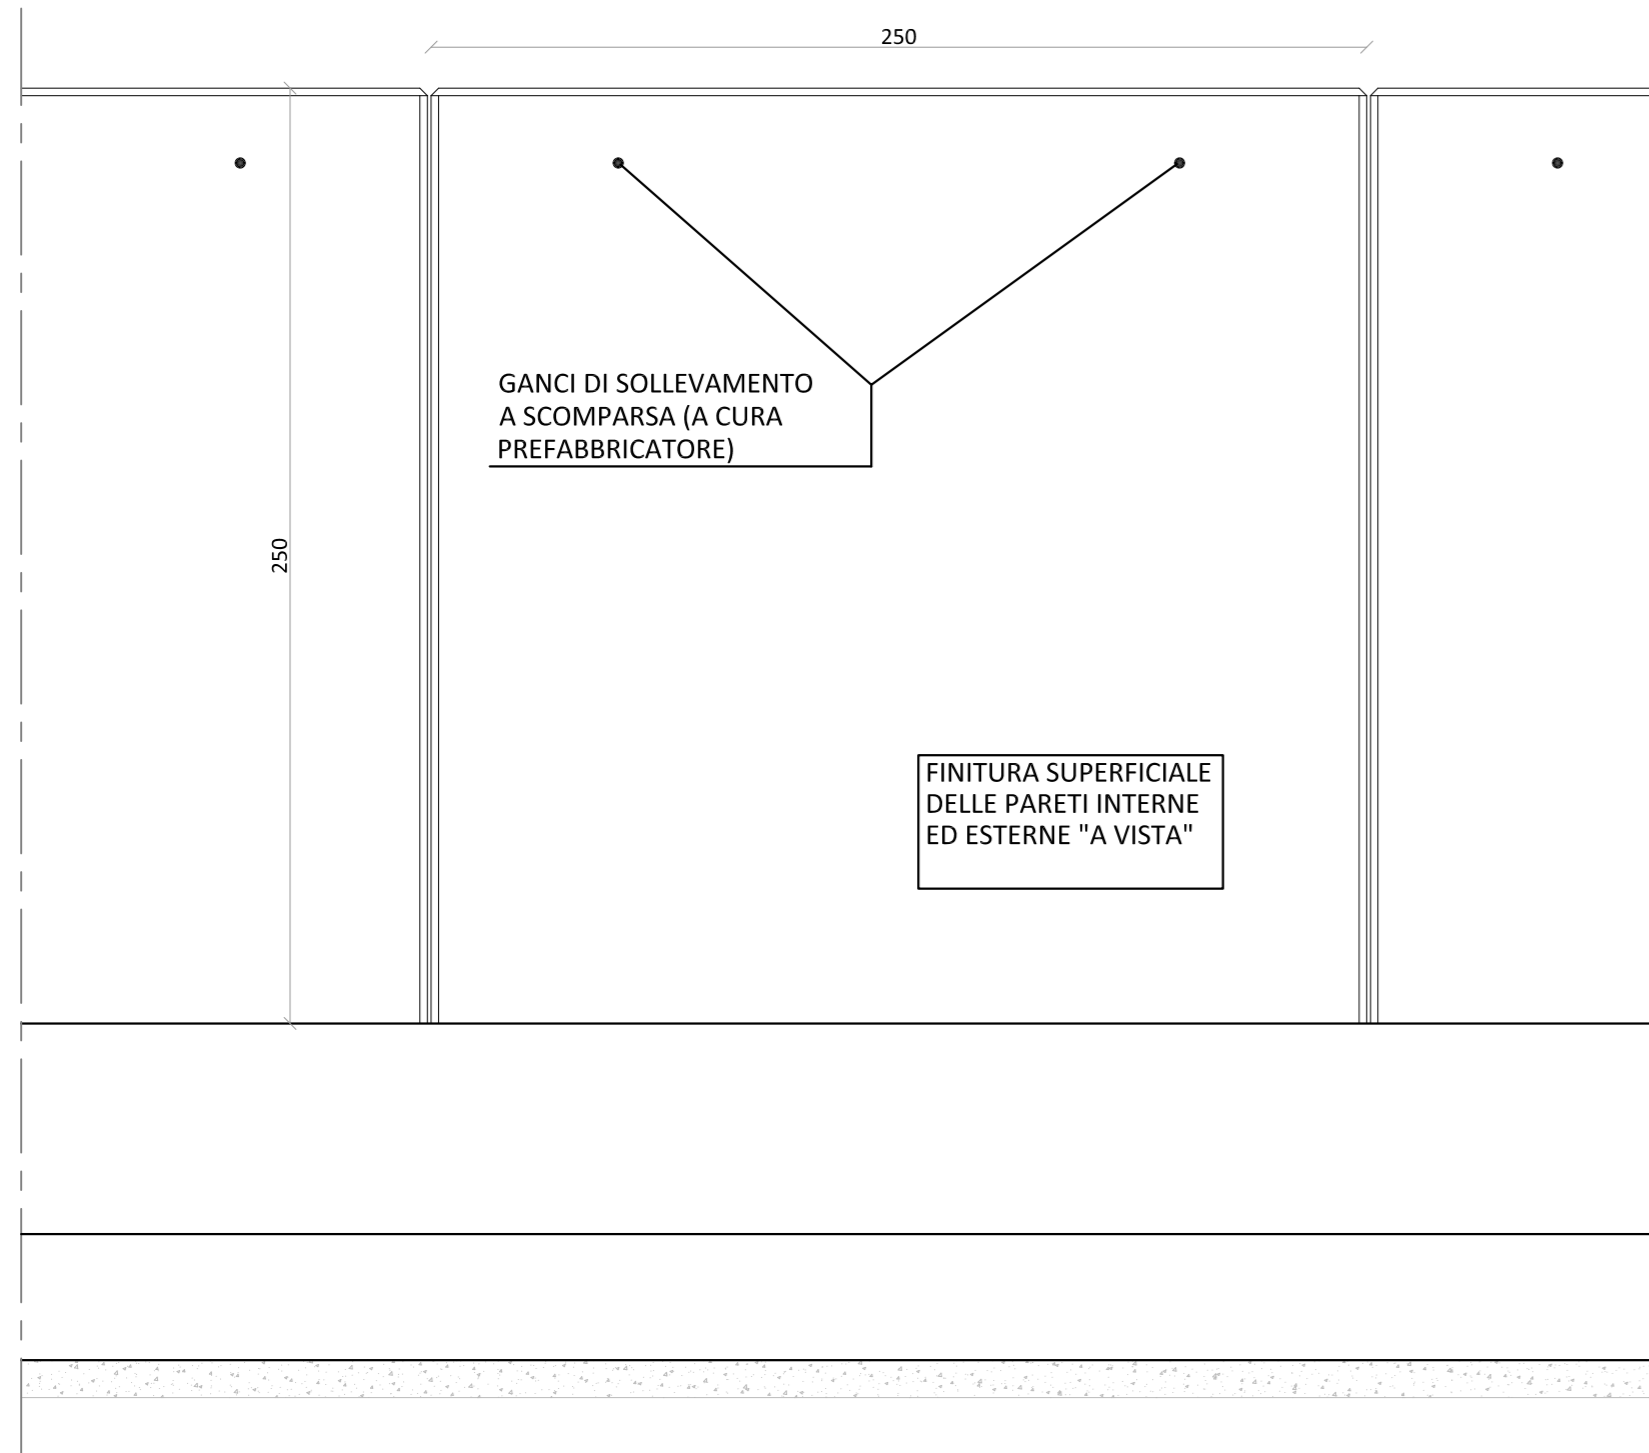

SEZIONE TIPICA RECINZIONE

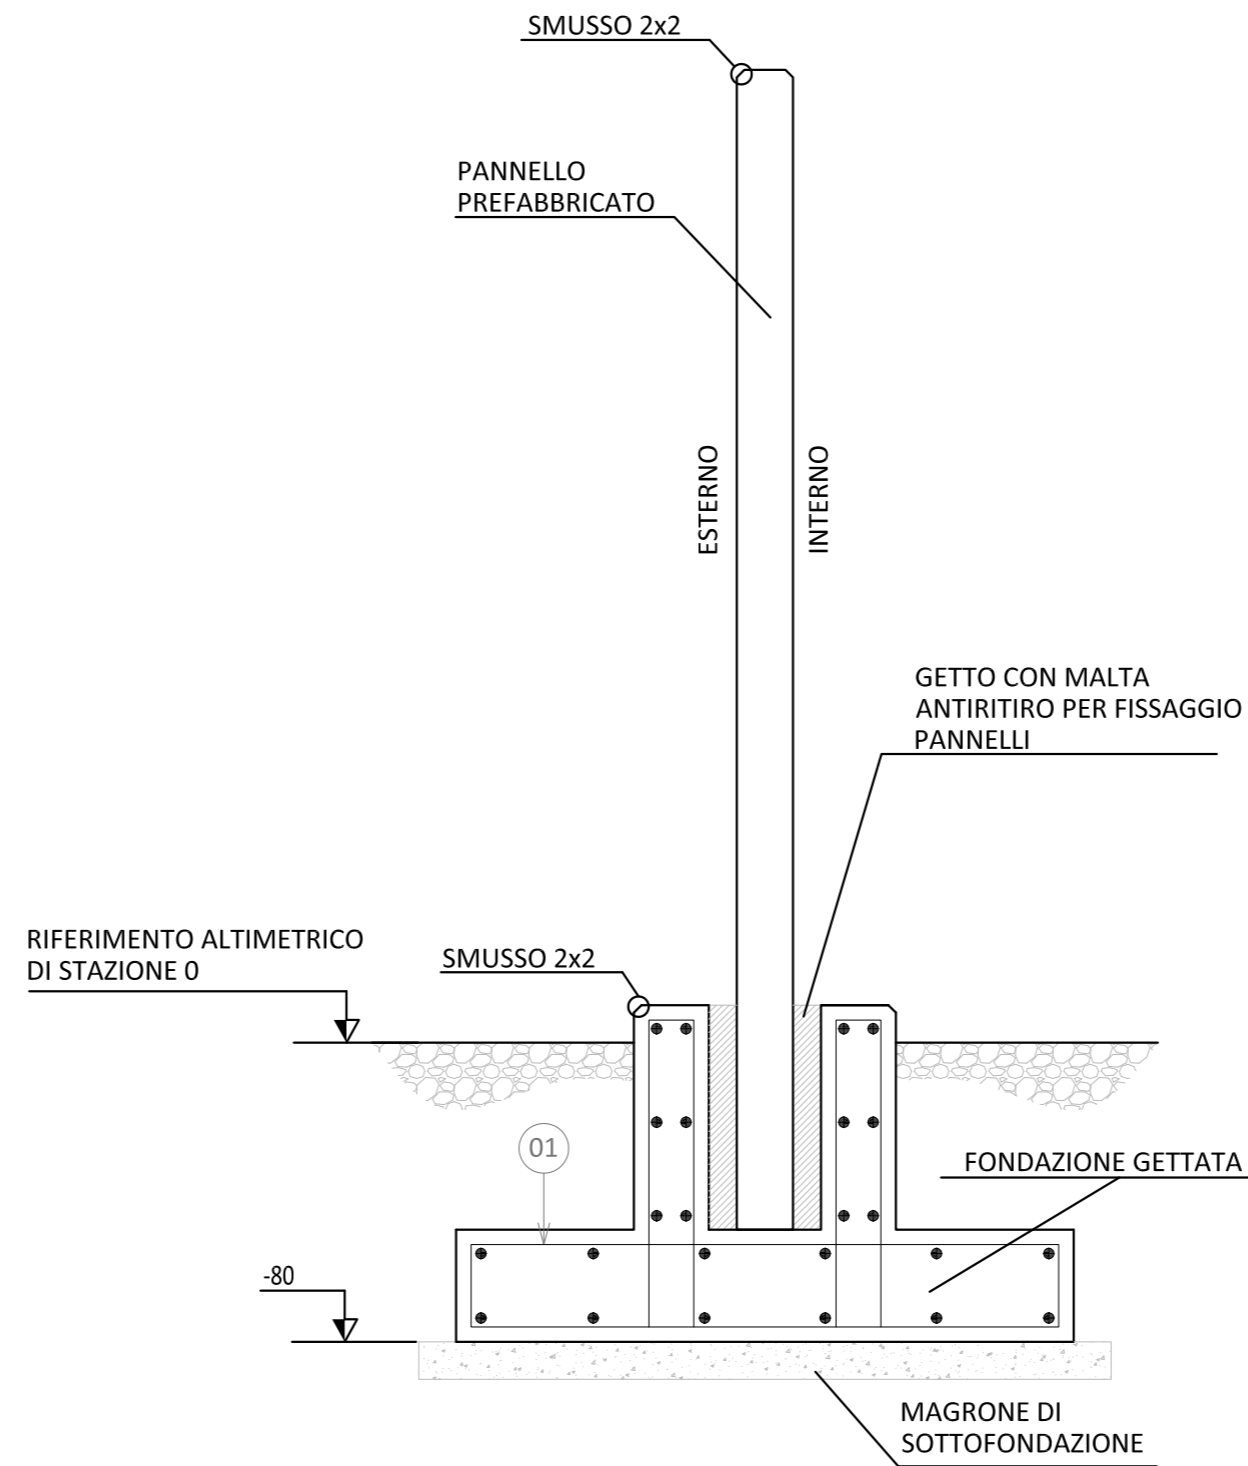

STUDIO TECNICO ING. ASS.  
DI BLASI E GUARNIERE

VIALE ITALIA 52  
98123 MESSINA - ITALIA

P.IVA 02120750837

TEL/FAX 090 7388981  
info@siciltest.com



REVISIONI				
N.	DATA	DESCRIZIONE	ESAMINATO	ACCETTATO
00	23/06/2021	Prima emissione	ing. R. Di Blasi	

REVISIONI					
N.	DATA	DESCRIZIONE	ELABORATO	ESAMINATO	ACCETTATO
00	23/06/2021	Prima emissione	M.TIGRE SPS-SVP-PRA	G. SAVICA SPS-SVP-PRA	L. SIMEONE SPS-SVP-PRA

NUMERO E DATA ORDINE:	4000080351 del 07/07/2020
MOTIVO DELL'INVIO:	<input checked="" type="checkbox"/> PER ACCETTAZIONE <input type="checkbox"/> PER INFORMAZIONE

CODIFICA ELABORATO	
<b>DCGR20005B2046921</b>	
TITOLO ELABORATO	TIPOLOGIA ELABORATO
Opere sulla RTN a 150 kV per la connessione della Sottostazione Elettrica RFI di Regalbuto-Catenanuova	Disegno
Opera 1: stazione elettrica 150kV "Regalbuto"	PROGETTO
<b>Planimetria recinzione</b>	TEGR20005

NOME DEL FILE	SCALA CAD	FORMATO	SCALA	FOGLIO
DCGR20005B2046921_DWG	1 unità =	630x310	1:20	/

Questo documento contiene informazioni di proprietà Terna Rete Italia S.p.A. e deve essere utilizzato esclusivamente dal destinatario in relazione alle finalità per le quali è stato ricevuto. E' vietata qualsiasi forma di riproduzione o di divulgazione senza l'esplicito consenso di Terna Rete Italia S.p.A.

This document contains information proprietary to Terna Rete Italia S.p.A. and it will have to be used exclusively for the purposes for which it has been furnished. Whichever shape of spreading or reproduction without the written permission of Terna Rete Italia S.p.A. is prohibbit.