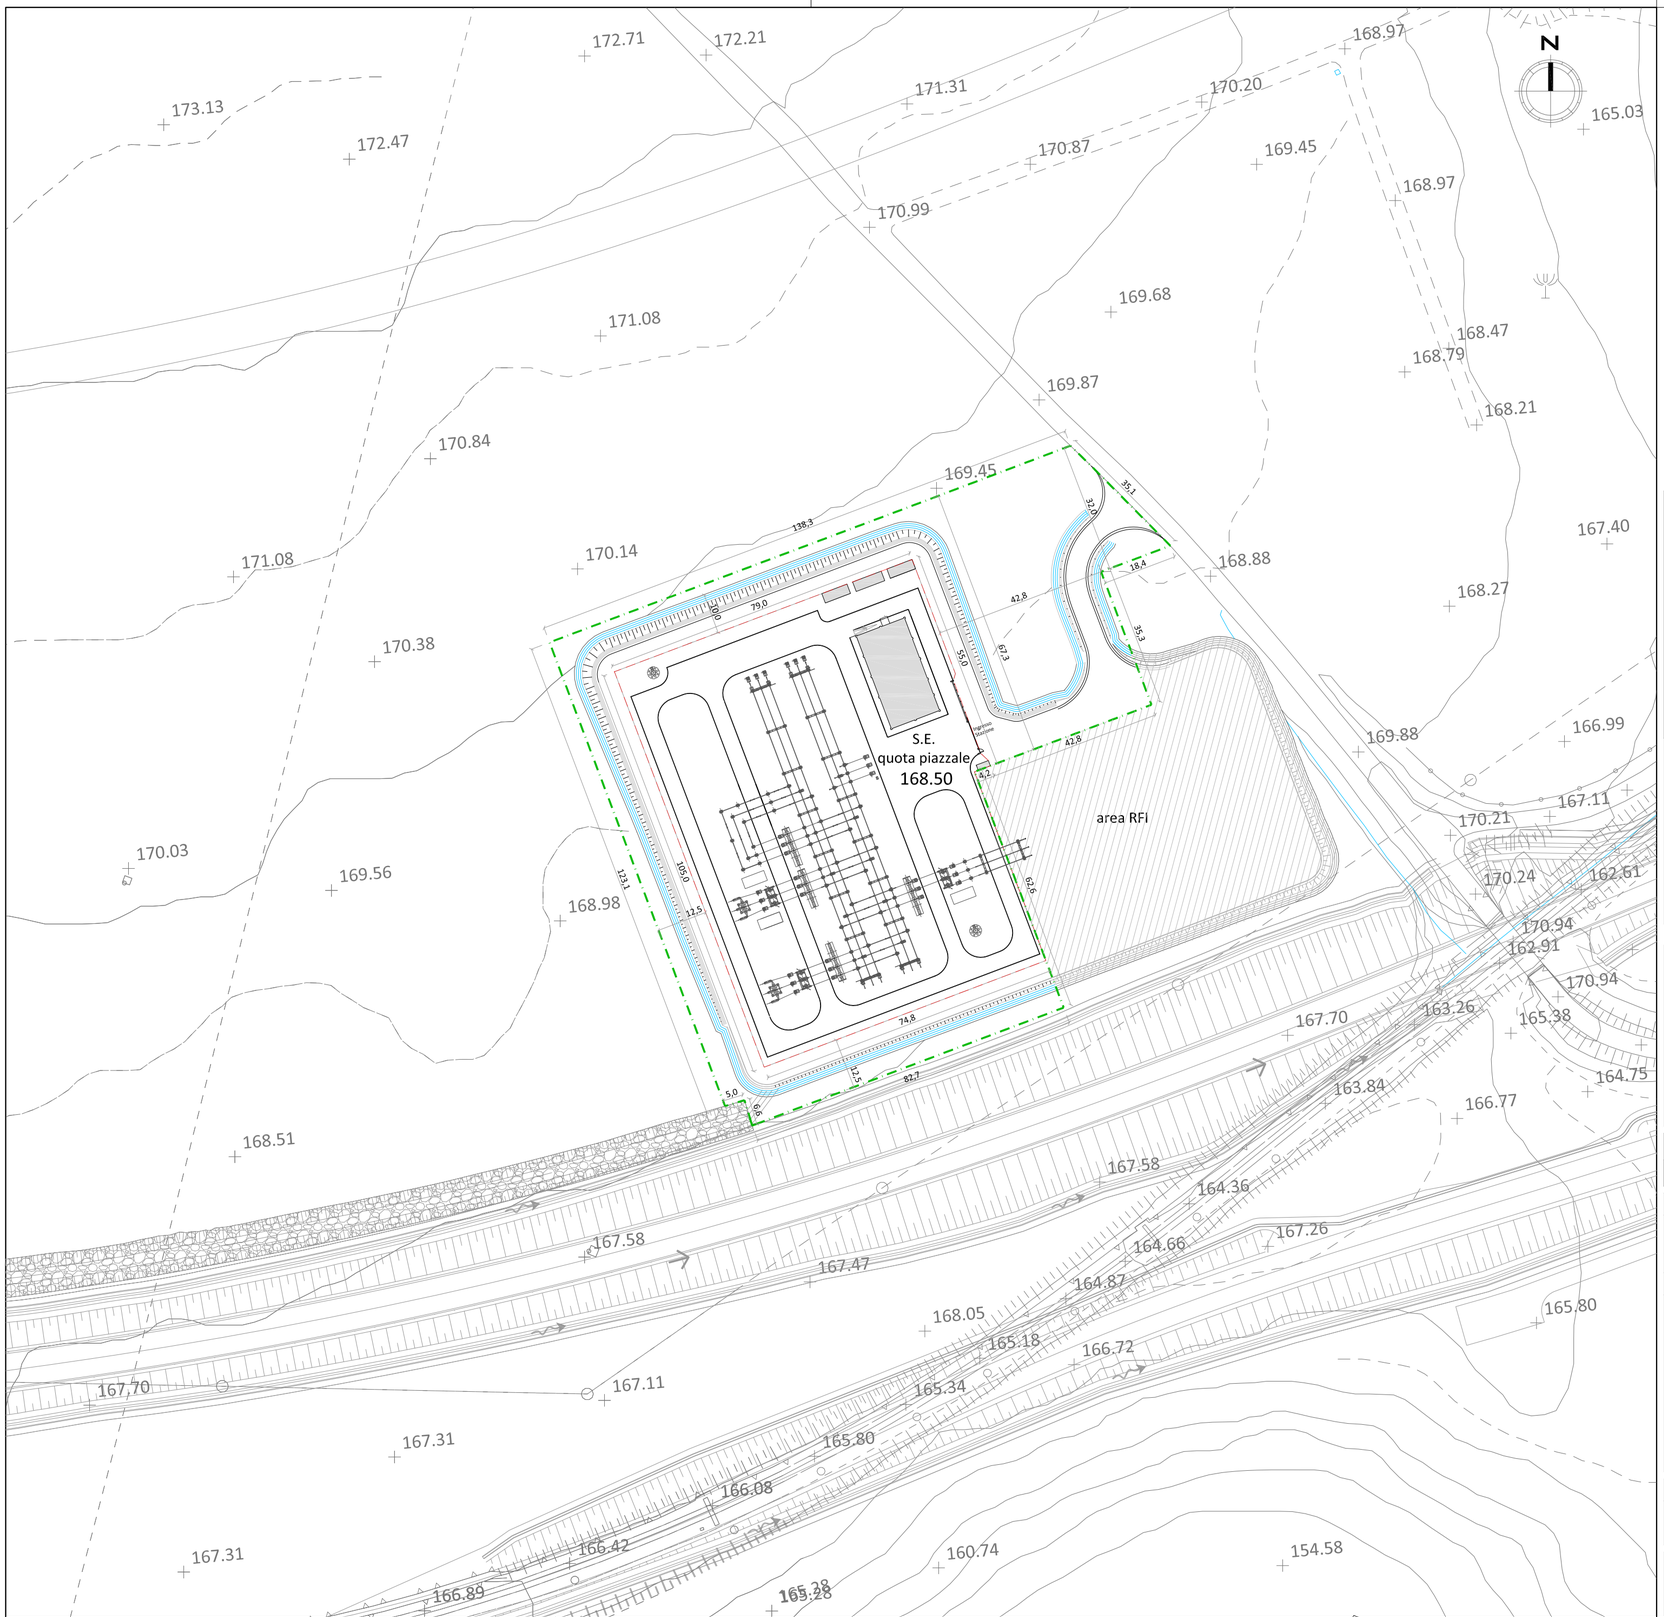

REVISIONI					
	00	23/06/2021	Prima emissione	ing. R. Di Blasi	
	N.	DATA	DESCRIZIONE	ESAMINATO	ACCETTATO

REVISIONI						
	00	23/06/2021	Prima emissione	M.TIGRE SPS-SVP-PRA	G. SAVICA SPS-SVP-PRA	L. SIMEONE SPS-SVP-PRA
	N.	DATA	DESCRIZIONE	ELABORATO	ESAMINATO	ACCETTATO

STUDIO TECNICO INGG. ASS. DI BLASI E GUARNIERE

VIALE ITALIA 52
98123 MESSINA - ITALIA

P.IVA 02120750837

TEL/FAX 090 7388981
info@siciltest.com

Firmato digitalmente da
ROSARIO DI BLASI
CN = DI BLASI ROSARIO
C = IT

NUMERO E DATA ORDINE: 4000080351 del 07/07/2020

MOTIVO DELL'INVIO: ☒ PER ACCETTAZIONE ☐ PER INFORMAZIONE

CODIFICA ELABORATO

DCGR20005B2047037

TITOLO ELABORATO

Opera sulla RTN a 150 kV per la connessione della Sottostazione Elettrica RFI di Regalbuto-Catenanuova

Opera 1: stazione elettrica 150kV "Regalbuto"

Planimetria generale con indicazione della sistemazione esterna

TIPOLOGIA ELABORATO

Disegno

PROGETTO

TEGR20005

NOME DEL FILE	SCALA CAD	FORMATO	SCALA	FOGLIO
DCGR20005B2047037_DWG	1 unità =	630x420	11000	/

Questo documento contiene informazioni di proprietà Terna Rete Italia S.p.A. e deve essere utilizzato esclusivamente dal destinatario in relazione alle finalità per le quali è stato ricevuto. E' vietata qualsiasi forma di riproduzione o di divulgazione senza l'esplicito consenso di Terna Rete Italia S.p.A.

This document contains information proprietary to Terna Rete Italia S.p.A. and it will have to be used exclusively for the purposes for which it has been furnished. Whichever shape of spreading or reproduction without the written permission of Terna Rete Italia S.p.A. is prohibit.