
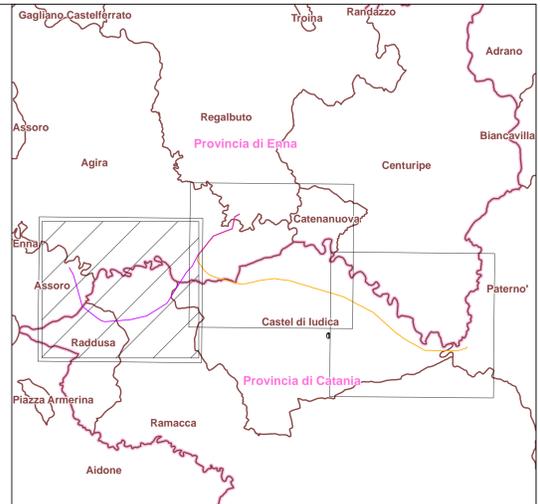


- Fasce di visibilità**
- 100 m - Fascia di totale dominanza visuale (Immediato primo piano)
 - 500 m - Fascia di dominanza visuale (Primo piano)
 - 1200 m - Fascia di presenza visuale (Piano intermedio)
 - 3000 m - Fascia di secondo piano

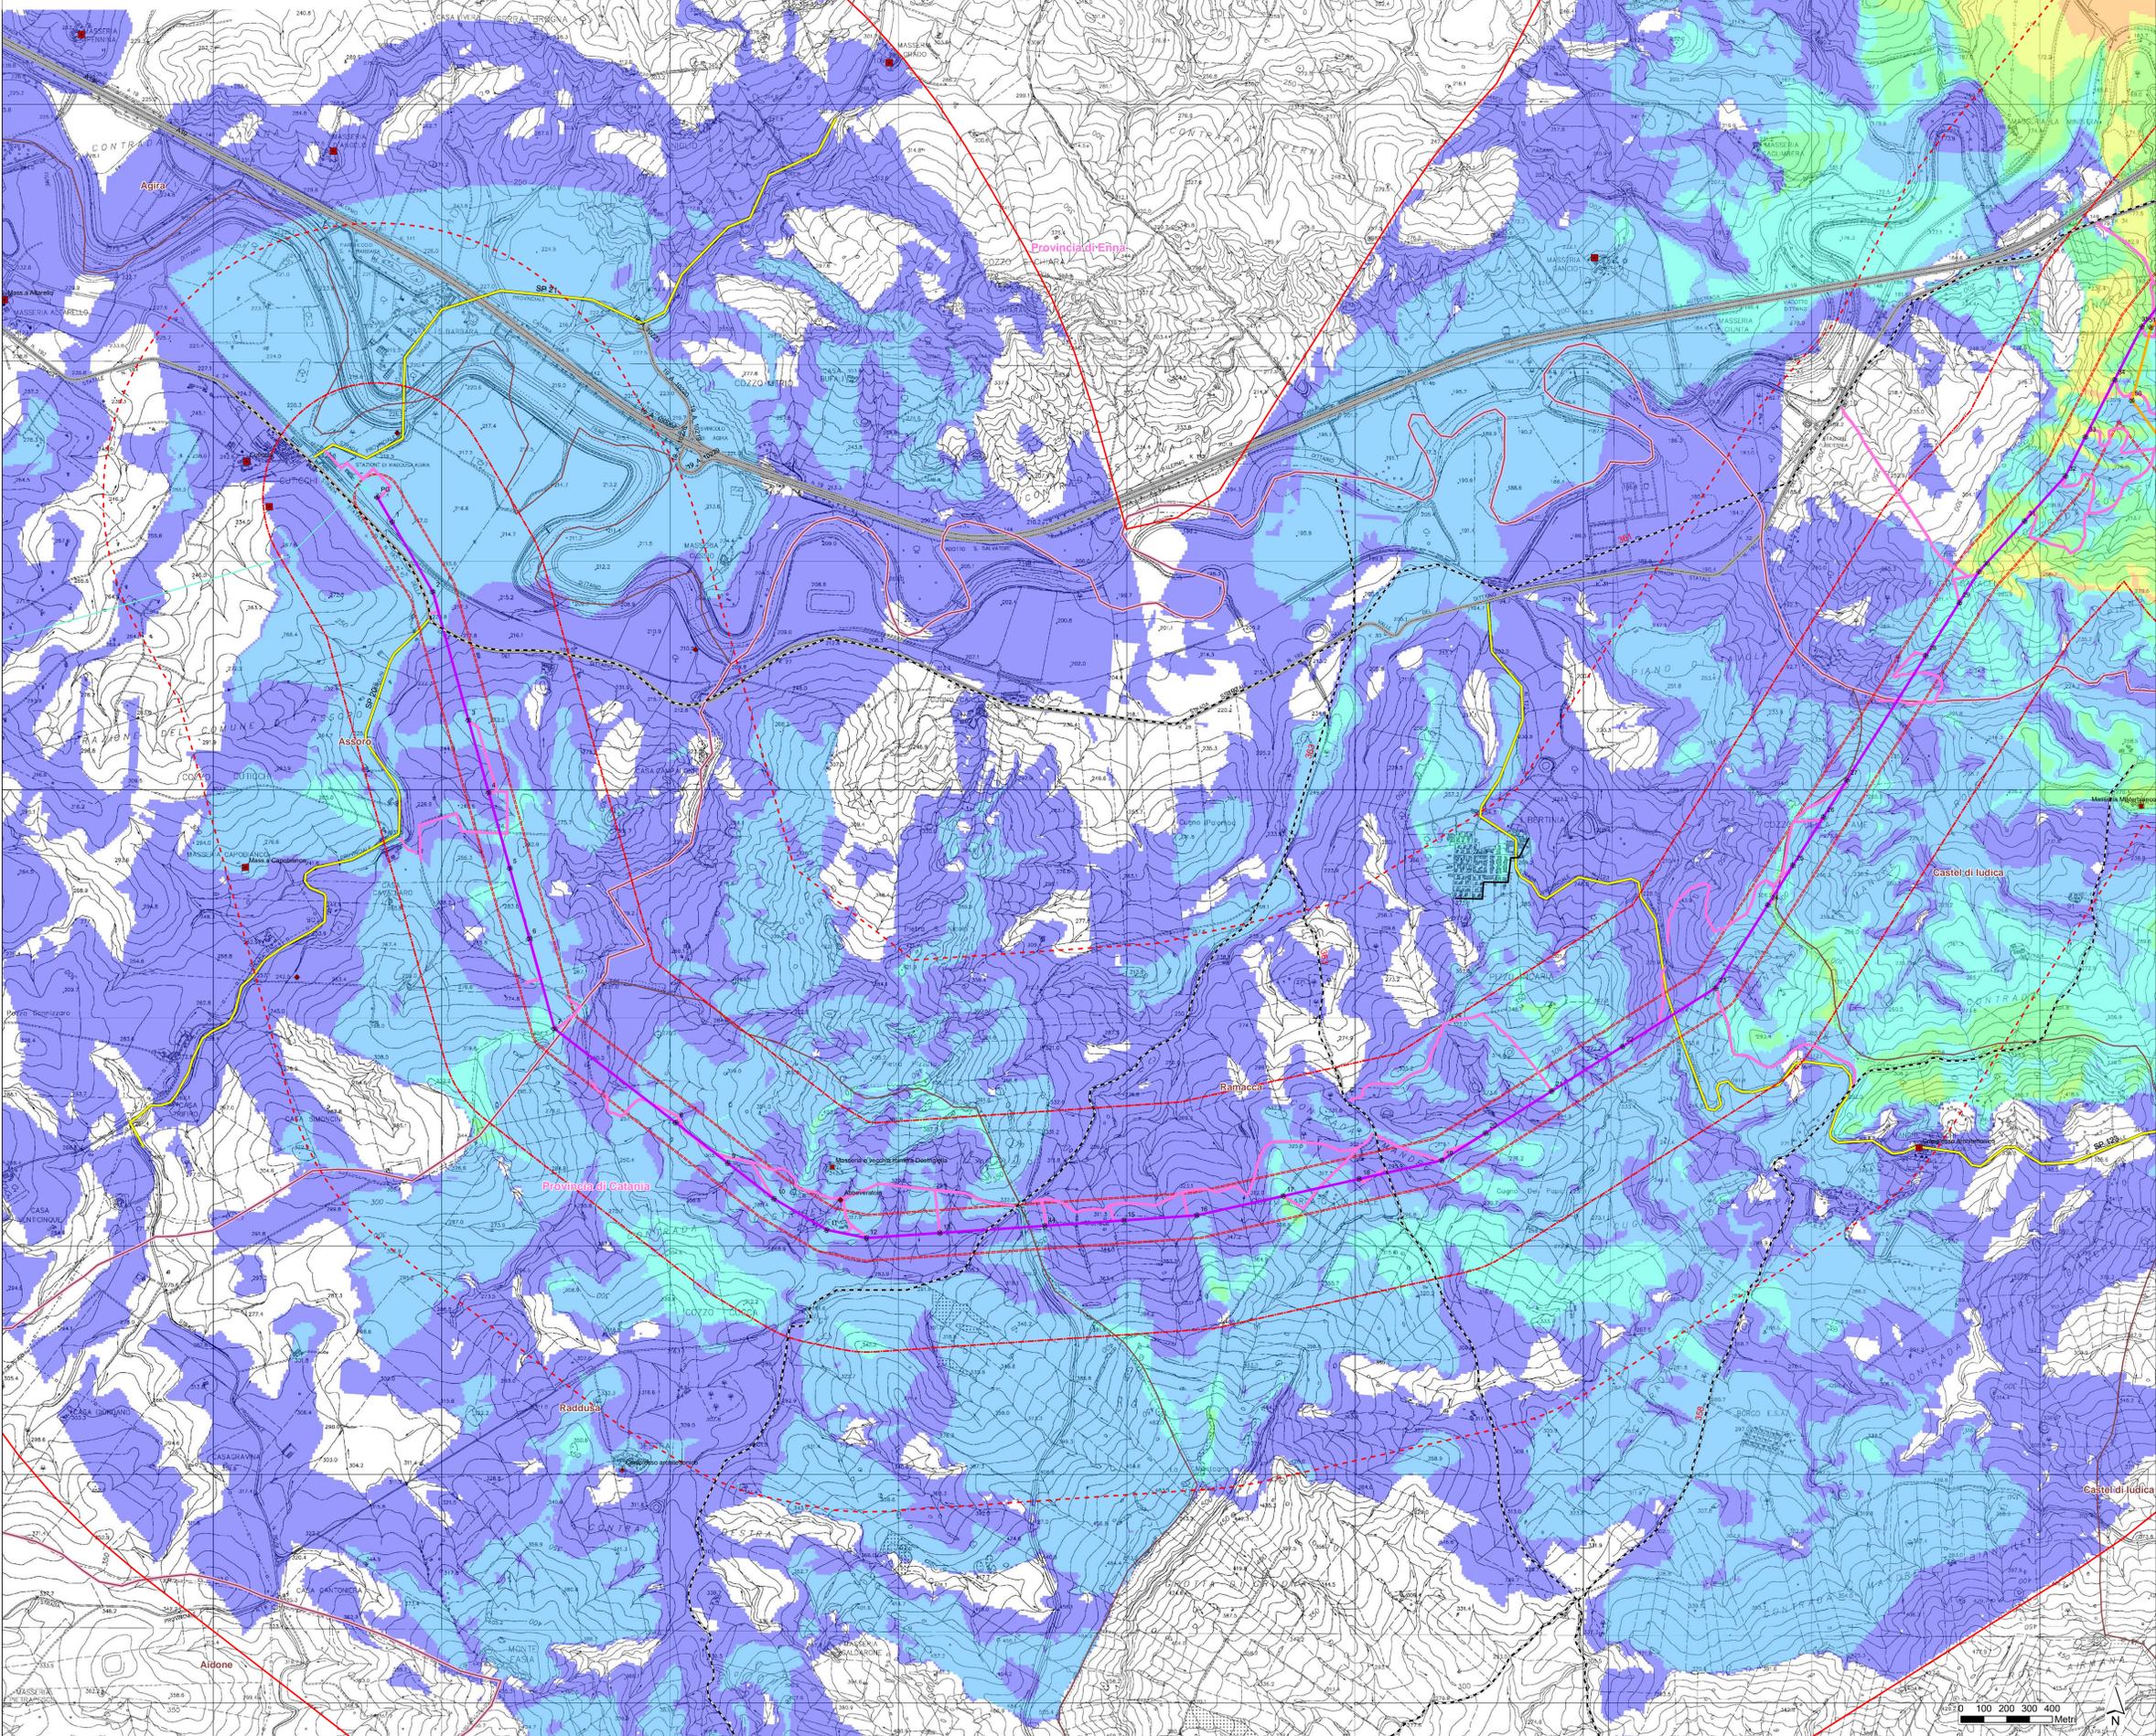

Legenda

- Interventi in progetto**
- Sostegni in progetto
 - Stazione Elettrica 150kV "Regalbuto"
 - Elettrodotto aereo 150kV "Assoro-Regalbuto"
 - Elettrodotto aereo 150kV "Regalbuto-Sferro"
 - Piste di cantiere
 - Linee elettriche esistenti
- Limiti amministrativi**
- Confini comunali
 - Confini provinciali

VISIBILITÀ TEORICA DEI SOSTEGNI IN PROGETTO *

- | | |
|---------|---------|
| 1 - 5 | 21 - 25 |
| 6 - 10 | 26 - 30 |
| 11 - 15 | 31 - 35 |
| 16 - 20 | 36 - 40 |
- *L'intervisibilità teorica si riferisce al numero dei sostegni in progetto contemporaneamente visibili (in condizioni ottimali di visibilità) nel raggio di 2,5 km da un osservatore convenzionale, il cui sguardo considerato è collocato a 1,6 metri da terra. Ciascun sostegno è "visibile" anche se di esso è possibile scorgere una parte limitata.

Beni isolati

- (Fonte: Geoportale Regione Sicilia - <http://www.sit.regione.sicilia.it/geoportale/>)
- Aziende, bagli, casali, case cortili, fattorie, fondi, casene, masserie, robbe
 - Case coloniche, dammusi, depositi frumentari, magazzini, stalle
 - Abbeveratoi, acque, cisterne, fonti, gebbie, macchine idriche, pozzi, serbatoi, vasche
 - Chiese
 - Aziende, bagli, casali, case cortili, fattorie, fondi, casene, masserie, robbe classificate come elemento di interesse archeologico
 - Case coloniche, dammusi, depositi frumentari, magazzini, stalle classificate come elemento di interesse archeologico

Fronte di visuale statica

- Fronti di visuale statica



Assi di fruizione principali

- (Fonte: Ministero delle Infrastrutture e dei Trasporti - <http://dati.mit.gov.it/catalog/dataset/grafico-estradae-anaa/resource/03b00add-fc4e-4818-b5e9-cdc020338113> & Geoportale Regione Sicilia - <http://www.sit.regione.sicilia.it/geoportale/>)
- Percorsi Panoramici
 - Viabilità principale
 - Regie Trazzere

REVISIONI			
00	23/06/2021	Prima emissione	S. Frezzi COMARCO
N.	DATA	DESCRIZIONE	ELABORATO VERIFICATO APPROVATO
00	23/06/2021	Prima emissione	M. Caporali SARFATE
N.	DATA	DESCRIZIONE	ESAMINATO ACCETTATO
NUMERO E DATA ORDINE: 4000081589 del 28/08/2020			
MOTIVO DELL'INVIO: <input checked="" type="checkbox"/> PER ACCETTAZIONE <input type="checkbox"/> PER INFORMAZIONI			
CODIFICA ELABORATO DGGR2000582099784			
TITOLO ELABORATO Opere sulla RTN a 150 kV per la connessione della Sottostazione Elettrica RFI di Regalbuto-Catanuova		Relazione paesaggistica	
RELAZIONE PAESAGGISTICA		PROGETTO	
VISIBILITÀ SOSTEGNI IN PROGETTO			
NOME DEL FILE	SCALA CAD	FORMATO	SCALA
DGGR2000582099784	1 unità = 1 m	AD	1 : 10.000
			FOGLIO
			1 / 3

Questo documento contiene informazioni di proprietà Terna SPA e deve essere utilizzato esclusivamente dal destinatario in relazione alle finalità per le quali è stato ricevuto. È vietata qualsiasi forma di riproduzione o divulgazione senza l'esplicito consenso di Terna SPA. This document contains information proprietary to TERNA S.p.A. and it will have to be used exclusively for the purposes for which it has been furnished. Whichever shape of spreading or reproduction without the written permission of TERNA S.p.A. is prohibited.

- Fasce di visibilità**
- 100 m - Fascia di totale dominanza visuale (Immediato primo piano)
 - 500 m - Fascia di dominanza visuale (Primo piano)
 - 1200 m - Fascia di presenza visuale (Piano intermedio)
 - 3000 m - Fascia di secondo piano

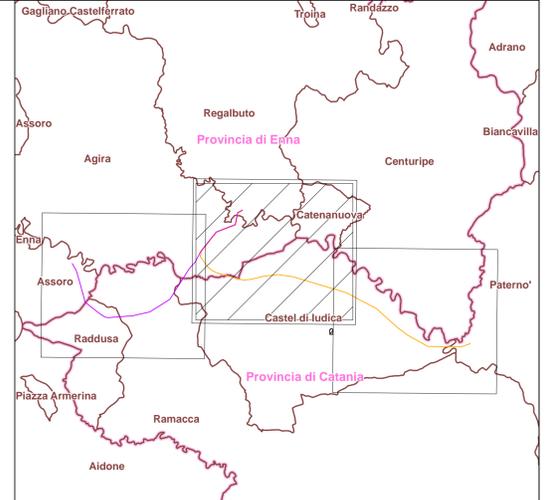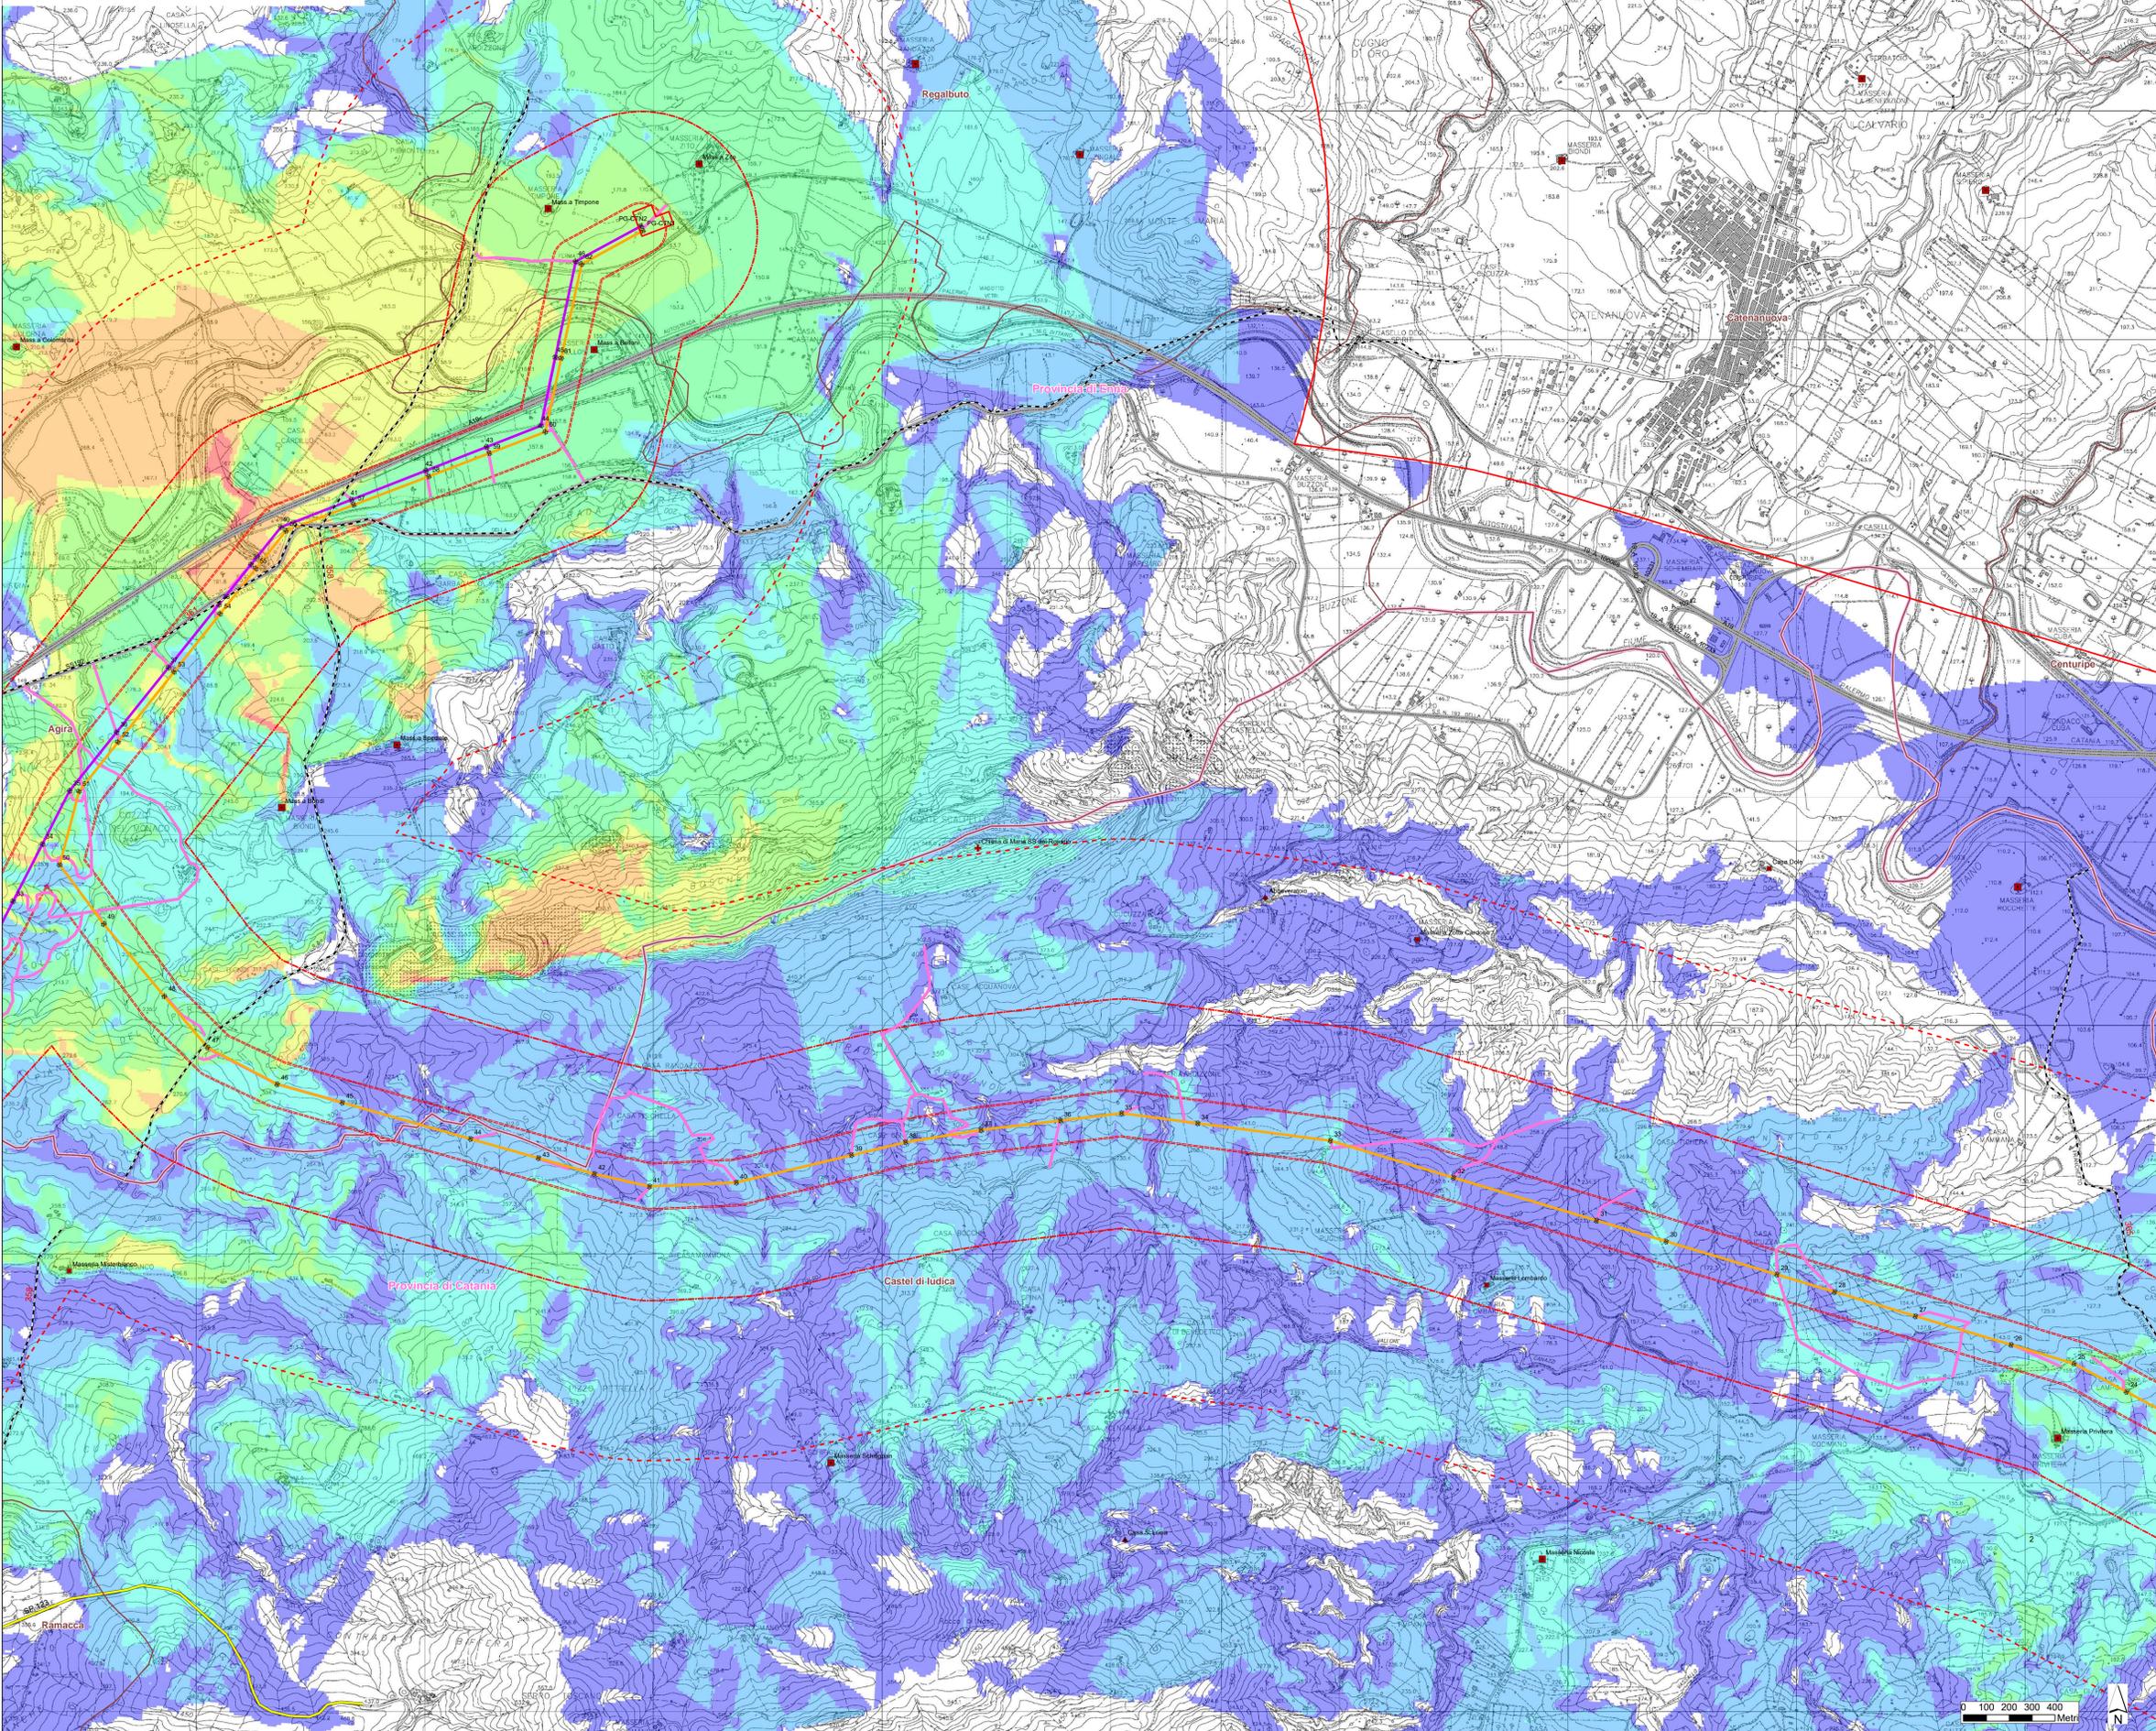

- Legenda**
- Interventi in progetto**
- Stazione Elettrica 150kV "Regaluto"
 - Elettrodotto aereo 150kV "Assoro-Regaluto"
 - Elettrodotto aereo 150kV "Regaluto-Sferro"
 - Piste di cantiere
 - Linee elettriche esistenti
- Limiti amministrativi**
- Confini comunali
 - Confini provinciali



- VISIBILITÀ TEORICA DEI SOSTEGNI IN PROGETTO ***
- | | |
|---------|---------|
| 1 - 5 | 21 - 25 |
| 6 - 10 | 26 - 30 |
| 11 - 15 | 31 - 35 |
| 16 - 20 | 36 - 40 |
- *L'intervisibilità teorica si riferisce al numero dei sostegni in progetto contemporaneamente visibili (in condizioni ottimali di visibilità) nel raggio di 2.5 km da un osservatore convenzionale, il cui sguardo considerato è collocato a 1,6 metri da terra. Ciascun sostegno è "visibile" anche se di esso è possibile scorgere una parte limitata.

- Beni isolati**
- (Fonte: Geoportale Regione Sicilia - <http://www.sit.regione.sicilia.it/geoportale/>)
- Aziende, bagli, casali, case cortili, fattorie, fondi, casene, masserie, robbe
 - Case coloniche, dammusi, depositi frumentari, magazzini, stalle
 - Abbeveratoi, acque, cisterne, fonti, gebbie, macchine idriche, pozzi, serbatoi, vasche
 - Chiese
 - Aziende, bagli, casali, case cortili, fattorie, fondi, casene, masserie, robbe classificate come elemento di interesse archeologico
 - Case coloniche, dammusi, depositi frumentari, magazzini, stalle classificate come elemento di interesse archeologico

- Fronte di visuale statica**
- Fronti di visuale statica
- Assi di fruizione principali**
- (Fonte: Ministero delle infrastrutture e dei trasporti - <http://dati.mit.gov.it/catalog/dataset/grafico-stradale-ana-ans/resource/03b00add-fcde-4818-b5e9-cdc0203381f3> & Geoportale Regione Sicilia - <http://www.sit.regione.sicilia.it/geoportale/>)
- Percorsi Panoramici
 - Viabilità principale
 - Regie Trazzere

AiENGINEERING ambiente Lombardi							
REVISIONI							
00	23/06/2021	Prima emissione	S. Frezzi LOMBARDI	M. Bassoli LOMBARDI	A. F. L. Esposito LOMBARDI	N. Ruffino S. PAVATE	
N.	DATA	DESCRIZIONE	ELABORATO	VERIFICATO	APPROVATO		
REVISIONI							
00	23/06/2021	Prima emissione		M. Capovelli S. PAVATE	N. Ruffino S. PAVATE		
N.	DATA	DESCRIZIONE		ESAMINATO	ACCETTATO		
NUMERO E DATA ORDINE: 4000081569 del 28/05/2020							
MOTIVO DELL'INVIO: <input checked="" type="checkbox"/> PER ACCETTAZIONE <input type="checkbox"/> PER INFORMAZIONI							
CODIFICA ELABORATO							
DGG2000582099784			TIPOLOGIA ELABORATO				
TITOLO ELABORATO			Relazione paesaggistica				
Opere sulla RTN a 150 kV per la connessione della Sottostazione Elettrica RFI di Regaluto-Catenanuova			PROGETTO				
RELAZIONE PAESAGGISTICA			VISIBILITÀ SOSTEGNI IN PROGETTO				
NOME DEL FILE		SCALA CAD	FORMATO	SCALA	FOGLIO		
DGG2000582099784		1 unità = 1 m	AD	1 : 10.000	2 / 3		
<p style="font-size: small;">Questo documento contiene informazioni di proprietà Terna SpA e deve essere utilizzato esclusivamente dal destinatario in relazione alle finalità per le quali è stato ricevuto. È vietata qualsiasi forma di riproduzione o divulgazione senza l'esplicito consenso di Terna SpA. This document contains information proprietary to TERNA S.p.A. and it will have to be used exclusively for the purposes for which it has been furnished. Whichever shape of spreading or reproduction without the written permission of TERNA S.p.A. is prohibited.</p>							

- Fasce di visibilità**
- 100 m - Fascia di totale dominanza visuale (Immediato primo piano)
 - 500 m - Fascia di dominanza visuale (Primo piano)
 - 1200 m - Fascia di presenza visuale (Piano intermedio)
 - 3000 m - Fascia di secondo piano

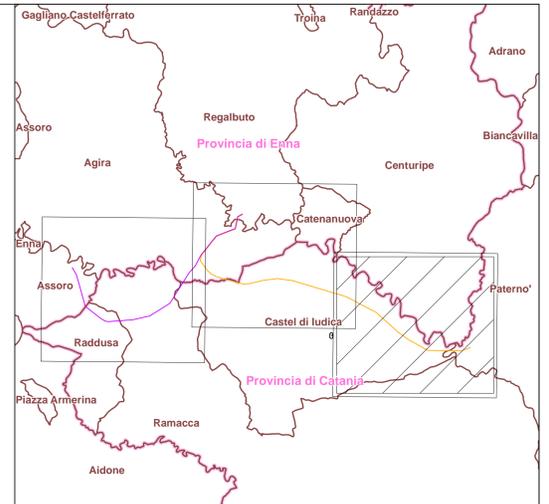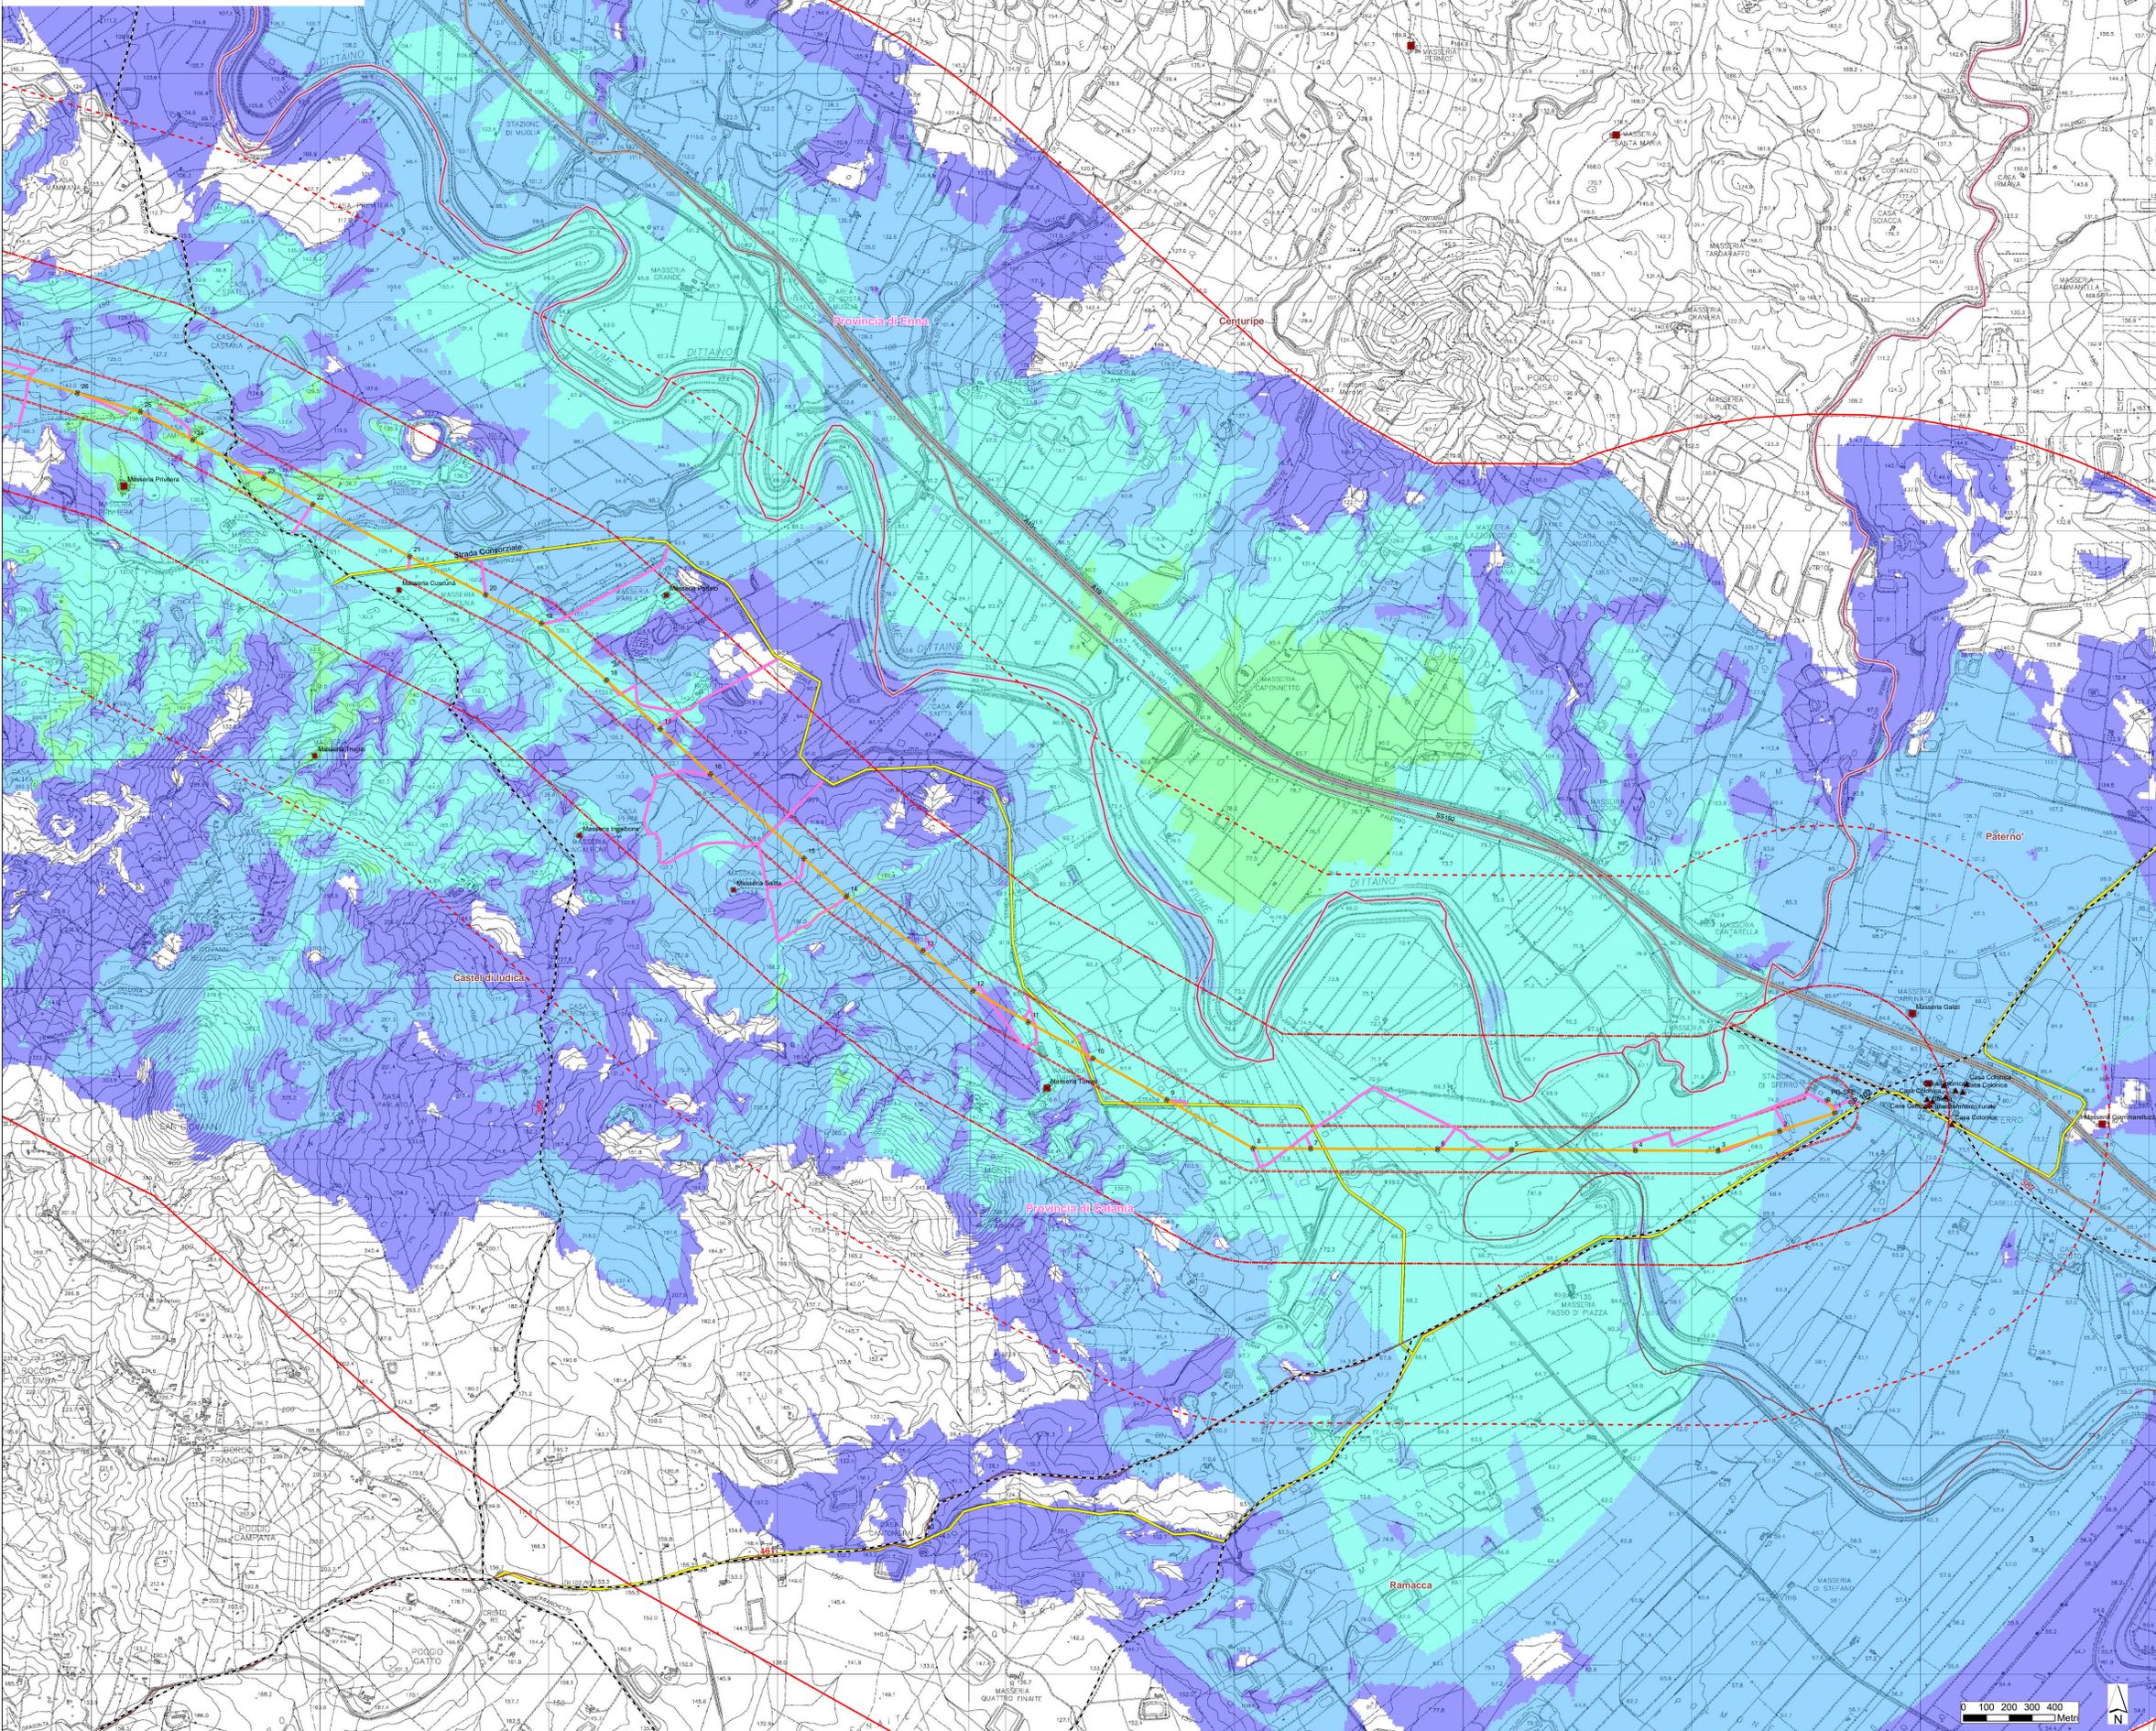

- Legenda**
- Sostegni in progetto
 - Stazione Elettrica 150kV "Regalbuto"
 - Elettrodotto aereo 150kV "Assoro-Regalbuto"
 - Elettrodotto aereo 150kV "Regalbuto-Sferro"
 - Piste di cantiere
 - Linee elettriche esistenti
 - Confini comunali
 - Confini provinciali

- VISIBILITÀ TEORICA DEI SOSTEGNI IN PROGETTO ***
- | | |
|---------|---------|
| 1 - 5 | 21 - 25 |
| 6 - 10 | 26 - 30 |
| 11 - 15 | 31 - 35 |
| 16 - 20 | 36 - 40 |
- *L'intervisibilità teorica si riferisce al numero dei sostegni in progetto contemporaneamente visibili (in condizioni ottimali di visibilità) nel raggio di 2,5 km da un osservatore convenzionale, il cui sguardo considerato è collocato a 1,6 metri da terra. Ciascun sostegno è "visibile" anche se di esso è possibile scorgere una parte limitata.

- Beni isolati**
(Fonte: Geoportale Regione Sicilia - <http://www.sitir.regione.sicilia.it/geoportale/>)
- ▲ Aziende, bagli, casali, case cortili, fattorie, fondi, casene, masserie, depositi
 - ▲ Case coloniche, dammusi, depositi frumentari, magazzini, stalle
 - ▲ Abbeveratoi, acque, cisterne, fonti, gebbie, macchine idriche, pozzi, serbatoi, vasche
 - ▲ Chiese
 - ▲ Aziende, bagli, casali, case cortili, fattorie, fondi, casene, masserie, robbe classificate come elemento di interesse archeologico
 - ▲ Case coloniche, dammusi, depositi frumentari, magazzini, stalle classificate come elemento di interesse archeologico

- Fronte di visuale statica**
- Fronti di visuale statica
- Assi di fruizione principali**
(Fonte: Ministero delle Infrastrutture e dei Trasporti - <http://dati.mit.gov.it/catalog/dataset/grafico-stradale-anas/resource/03b00add-fcde-4818-b5e9-cdc020338113> & Geoportale Regione Sicilia - <http://www.sitir.regione.sicilia.it/geoportale/>)
- Percorsi Panoramici
 - Viabilità principale
 - Regie Trazzere

REVISIONI		REVISIONI	
00	23/06/2021	Prima emissione	S. Frezzi / M. Caporali / M. Caporali / M. Caporali / M. Caporali
N.	DATA	DESCRIZIONE	ELABORATO / VERIFICATO / APPROVATO

AIENGINEERING ambiente Lombardi

NUMERO E DATA ORDINE: 4000081589 del 28/08/2020
MOTIVO DELL'INVIO: PER ACCETTAZIONE PER INFORMAZIONI

CODIFICA ELABORATO: **DGGR2000582099784**

TITOLO ELABORATO: **Opere sulla RTN a 150 kV per la connessione della Sottostazione Elettrica RFI di Regalbuto-Catanuova**

RELAZIONE PAESAGGISTICA
VISIBILITÀ SOSTEGNI IN PROGETTO

Relazione paesaggistica
PROGETTO

NOME DEL FILE	SCALA CAD	FORMATO	SCALA	FOGLIO
DGGR2000582099784	1 unità = 1 m	AD	1 : 10.000	3 / 3

Questo documento contiene informazioni di proprietà Terna SPA e deve essere utilizzato esclusivamente dal destinatario in relazione alle finalità per le quali è stato ricevuto. È vietata qualsiasi forma di riproduzione o divulgazione senza l'esplicito consenso di Terna SPA. This document contains information proprietary to TERNA S.p.A. and it will have to be used exclusively for the purposes for which it has been furnished. Whichever shape of spreading or reproduction without the written permission of TERNA S.p.A. is prohibited.