SEZIONI DI PROGETTO TAV.2/2

SEZIONE 5
SCALA 1:500

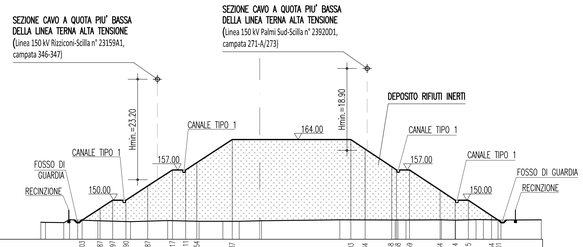

PROGRESSIVE DISCARICA_DEF	-41.03 -36.87 -33.91 -30.80 -25.87 -20.17 -17.11 -14.54 -4.37 2.03 24.34 30.48 33.91 34.59 41.84 52.32 65.14 68.15 73.34 80.00
QUOTE DISCARICA_DEF	145.39 148.13 150.00 150.00 153.28 157.00 157.00 158.67 164.00 164.00 161.81 157.73 157.00 157.00 157.00 152.32 150.00 150.00 145.42 150.00
PROGRESSIVE STATO_DI_FATTO	-50.13 -49.49 -42.24 -41.60 -42.05 -37.37 -29.84 -21.24 -14.62 -8.57 -4.74 0.41 18.49 31.74 33.91 33.75 41.57 42.22 49.95 51.69 56.78 65.00
QUOTE STATO_DI_FATTO	144.91 144.80 144.86 145.49 145.43 145.25 145.06 145.31 145.14 145.13 145.15 145.26 145.48 145.43 145.43 145.43 145.46 145.40 145.51 145.51 145.43 145.49

SEZIONE 6
SCALA 1:500

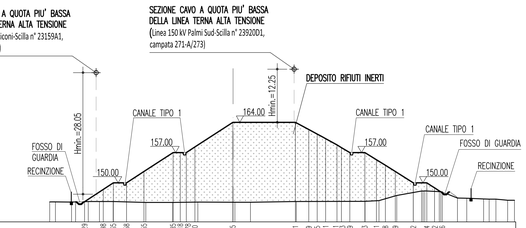

PROGRESSIVE DISCARICA_DEF	-34.29 -29.48 -27.65 -20.55 -24.58 -1.85 -1.218 -0.292 3.860 -4.05 14.41 17.49 19.45 21.77 24.69 30.43 33.11 34.56 37.49 47.62 51.74 58.53 61.96
QUOTE DISCARICA_DEF	145.67 145.70 145.68 145.68 150.00 152.63 157.00 157.00 155.29 164.00 164.00 162.03 161.77 158.96 157.73 157.00 155.56 155.56 152.43 150.00 150.00 148.48 148.52 147.53
PROGRESSIVE STATO_DI_FATTO	-43.70 -43.01 -34.70 -34.15 -30.86 -27.67 -20.14 -13.92 -8.14 0.42 5.02 14.61 30.47 33.69 37.81 41.57 42.20 46.25 51.85 54.75 57.73 58.96
QUOTE STATO_DI_FATTO	145.62 145.62 145.59 145.60 145.70 145.68 145.49 145.50 145.55 145.53 145.55 145.68 145.72 145.93 147.09 148.11 148.14 148.30 147.88 146.41 146.46 148.28 148.32 148.32 146.09 145.98

SEZIONE 7
SCALA 1:500

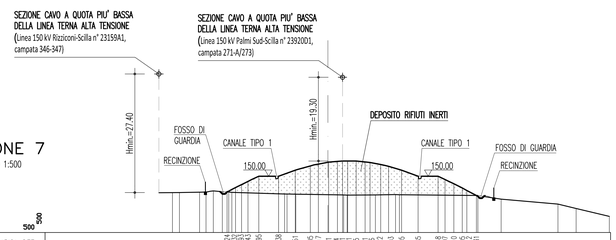

PROGRESSIVE DISCARICA_DEF	-31.74 -21.10 -18.63 -15.95 -11.38 -7.51 -4.05 -2.17 0.21 2.43 4.81 6.55 9.76 12.23 14.03 17.05 20.85 25.49 27.59 29.10 31.12 34.21
QUOTE DISCARICA_DEF	146.77 146.96 147.62 148.63 150.00 151.39 152.38 152.81 153.14 153.52 153.51 153.38 153.23 152.77 152.27 151.41 150.00 150.00 149.25 149.26 149.52 150.72 150.96
PROGRESSIVE STATO_DI_FATTO	-36.82 -34.29 -29.60 -28.11 -26.47 -24.53 -22.21 -22.19 -9.96 -9.10 -9.70 -7.23 1.49 2.48 10.97 15.45 16.51 34.63 40.04 53.14 57.35
QUOTE STATO_DI_FATTO	146.23 146.25 146.71 146.56 146.62 146.60 146.30 146.30 145.92 145.90 146.06 145.97 146.08 146.08 145.67 146.77 145.74 145.96 144.70 143.59 143.98 143.73

NOTE GENERALI

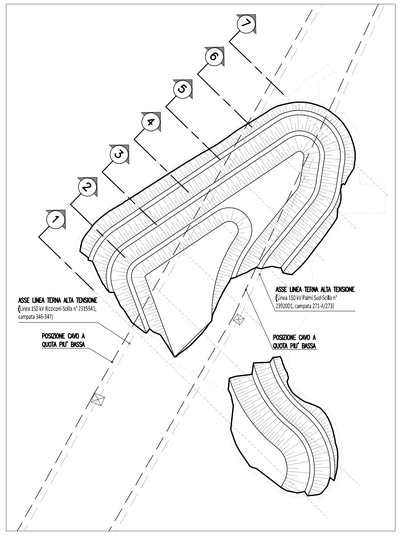

Stretto di Messina

Concessionario per la progettazione, realizzazione e gestione del collegamento stabile tra la Sicilia e il Continente
Organismo di diritto pubblico
(Legge n° 1158 del 17 dicembre 1971, modificata dal D.Lgs. n° 114 del 24 aprile 2003)

EurolinK

PONTE SULLO STRETTO DI MESSINA

PROGETTO DEFINITIVO
ALTERNATIVE AI SITI DI DEPOSITO

(Richieste CTVA del 22/12/2011 Prot. CTVA/2011/4534 e del 16/03/2012 Prot. CTVA/2012/1012)

EUROLINK S.C.p.A.
IMPREGILO S.p.A.
SOCIETA' ITALIANA PER CONDOTTE D'ACQUA S.p.A.
COOPERATIVA MURATORI E CEMENTISTI - C.M.C. di Ravenna Soc. Coop. a.r.l.
SACYR S.A.U.
ISHIKAWAJIMA - HARIMA HEAVY INDUSTRIES CO. Ltd.
A.C.I. S.C.P.A. - CONSORZIO STABILE

IL PROGETTISTA	IL CONTRAENTE GENERALE	STRETTO DI MESSINA DIRETTORE GENERALE	STRETTO DI MESSINA AMMINISTRATORE DELEGATO
ATI PRO-GLOBAL (Ing. B. Polifroni n° A1845) (Arch. S. Fadele n° 274) (Ing. E. Pagani) Ordine Ingegneri Prov. Milano n° 15408	(Ing. P.P. Marcheselli)	(Ing. G. Fiammenghi)	(Dott. P. Ciucci)

Firmato digitalmente ai sensi dell'Art. 21 del D.Lgs. 82/2005

COLLEGAMENTI VERSANTE CALABRIA CZV0717_F0
CANTIERI
SITI DI RECUPERO AMBIENTALE E PRODUZIONE INERTI
SITI DI RECUPERO AMBIENTALE
CRAS – BIZZOLA – SEZIONI ASSE DEPOSITO – TAV. 2/2

CODICE: C G 1 4 0 0 P W 8 V C C Z C 4 S D 2 3 0 0 0 0 0 2 F0
SCALA: 1:500

REV.	DATA	DESCRIZIONE	REDATTO	VERIFICATO	APPROVATO
F0	31/05/2012	EMISSIONE FINALE	E.CARISTI	G. POLIFRONI	B. POLIFRONI

NOME DEL FILE: CZV0717.dwg