
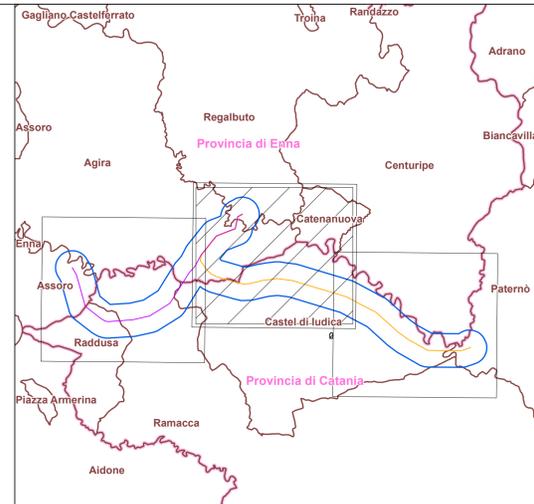


- Legenda**
- Interventi in progetto**
- Sostegni in progetto
 - Elettrodotto aereo 150kV "Assoro-Regalbuto"
 - Elettrodotto aereo 150kV "Regalbuto-Sferro"
 - Piste di cantiere
 - Linee elettriche esistenti
 - Area di studio (buffer 1 km)
- Limiti amministrativi**
- Confini comunali
 - Confini provinciali
- Rete ecologica**
(Fonte: Servizio di consultazione Carta della Rete Ecologica Siciliana - <https://www.sitir.regione.sicilia.it/geoportale/it/>)
- Nodi
 - Pietre da guado (stepping stones)
 - Pietre da guado- altre zone
- Aree di collegamento**
- Corridoi lineari
 - Corridoi diffusi
 - Corridoi diffusi da riqualificare

| | | | |
|--|---------------|--------------------------------------|--|
| | | | |
| REVISIONI | | | |
| 00 | 23/06/2021 | Prima emissione | S. Freschi / M. Caporossi / M. Caporossi / M. Caporossi / M. Caporossi |
| N. | DATA | DESCRIZIONE | ELABORATO / VERIFICATO / APPROVATO |
| NUMERO E DATA ORDINE: 4000081589 del 28/08/2020 MOTIVO DELL'INVIO: <input checked="" type="checkbox"/> PER ACCETTAZIONE <input type="checkbox"/> PER INFORMAZIONI | | | |
| CODIFICA ELABORATO DGGR2000582099443 | | | |
| TITOLO ELABORATO Opere sulla RTN a 150 kV per la connessione della Sottostazione Elettrica RFI di Regalbuto-Catenuova | | TIPOLOGIA ELABORATO TAVOLA | |
| STUDIO DI IMPATTO AMBIENTALE Rete ecologica | | PROGETTO | |
| NOME DEL FILE | SCALA CAD | FORMATO | SCALA |
| DGGR2000582099443 | 1 unità = 1 m | AD | 1 : 10.000 |
| | | | FOGLIO |
| | | | 1 / 3 |

Questo documento contiene informazioni di proprietà Terna SPA e deve essere utilizzato esclusivamente dal destinatario in relazione alle finalità per le quali è stato ricevuto. È vietata qualsiasi forma di riproduzione o divulgazione senza l'esplicito consenso di Terna SPA. This document contains information proprietary to TERNA S.p.A. and it will have to be used exclusively for the purposes for which it has been furnished. Whichever shape of spreading or reproduction without the written permission of TERNA S.p.A. is prohibited.

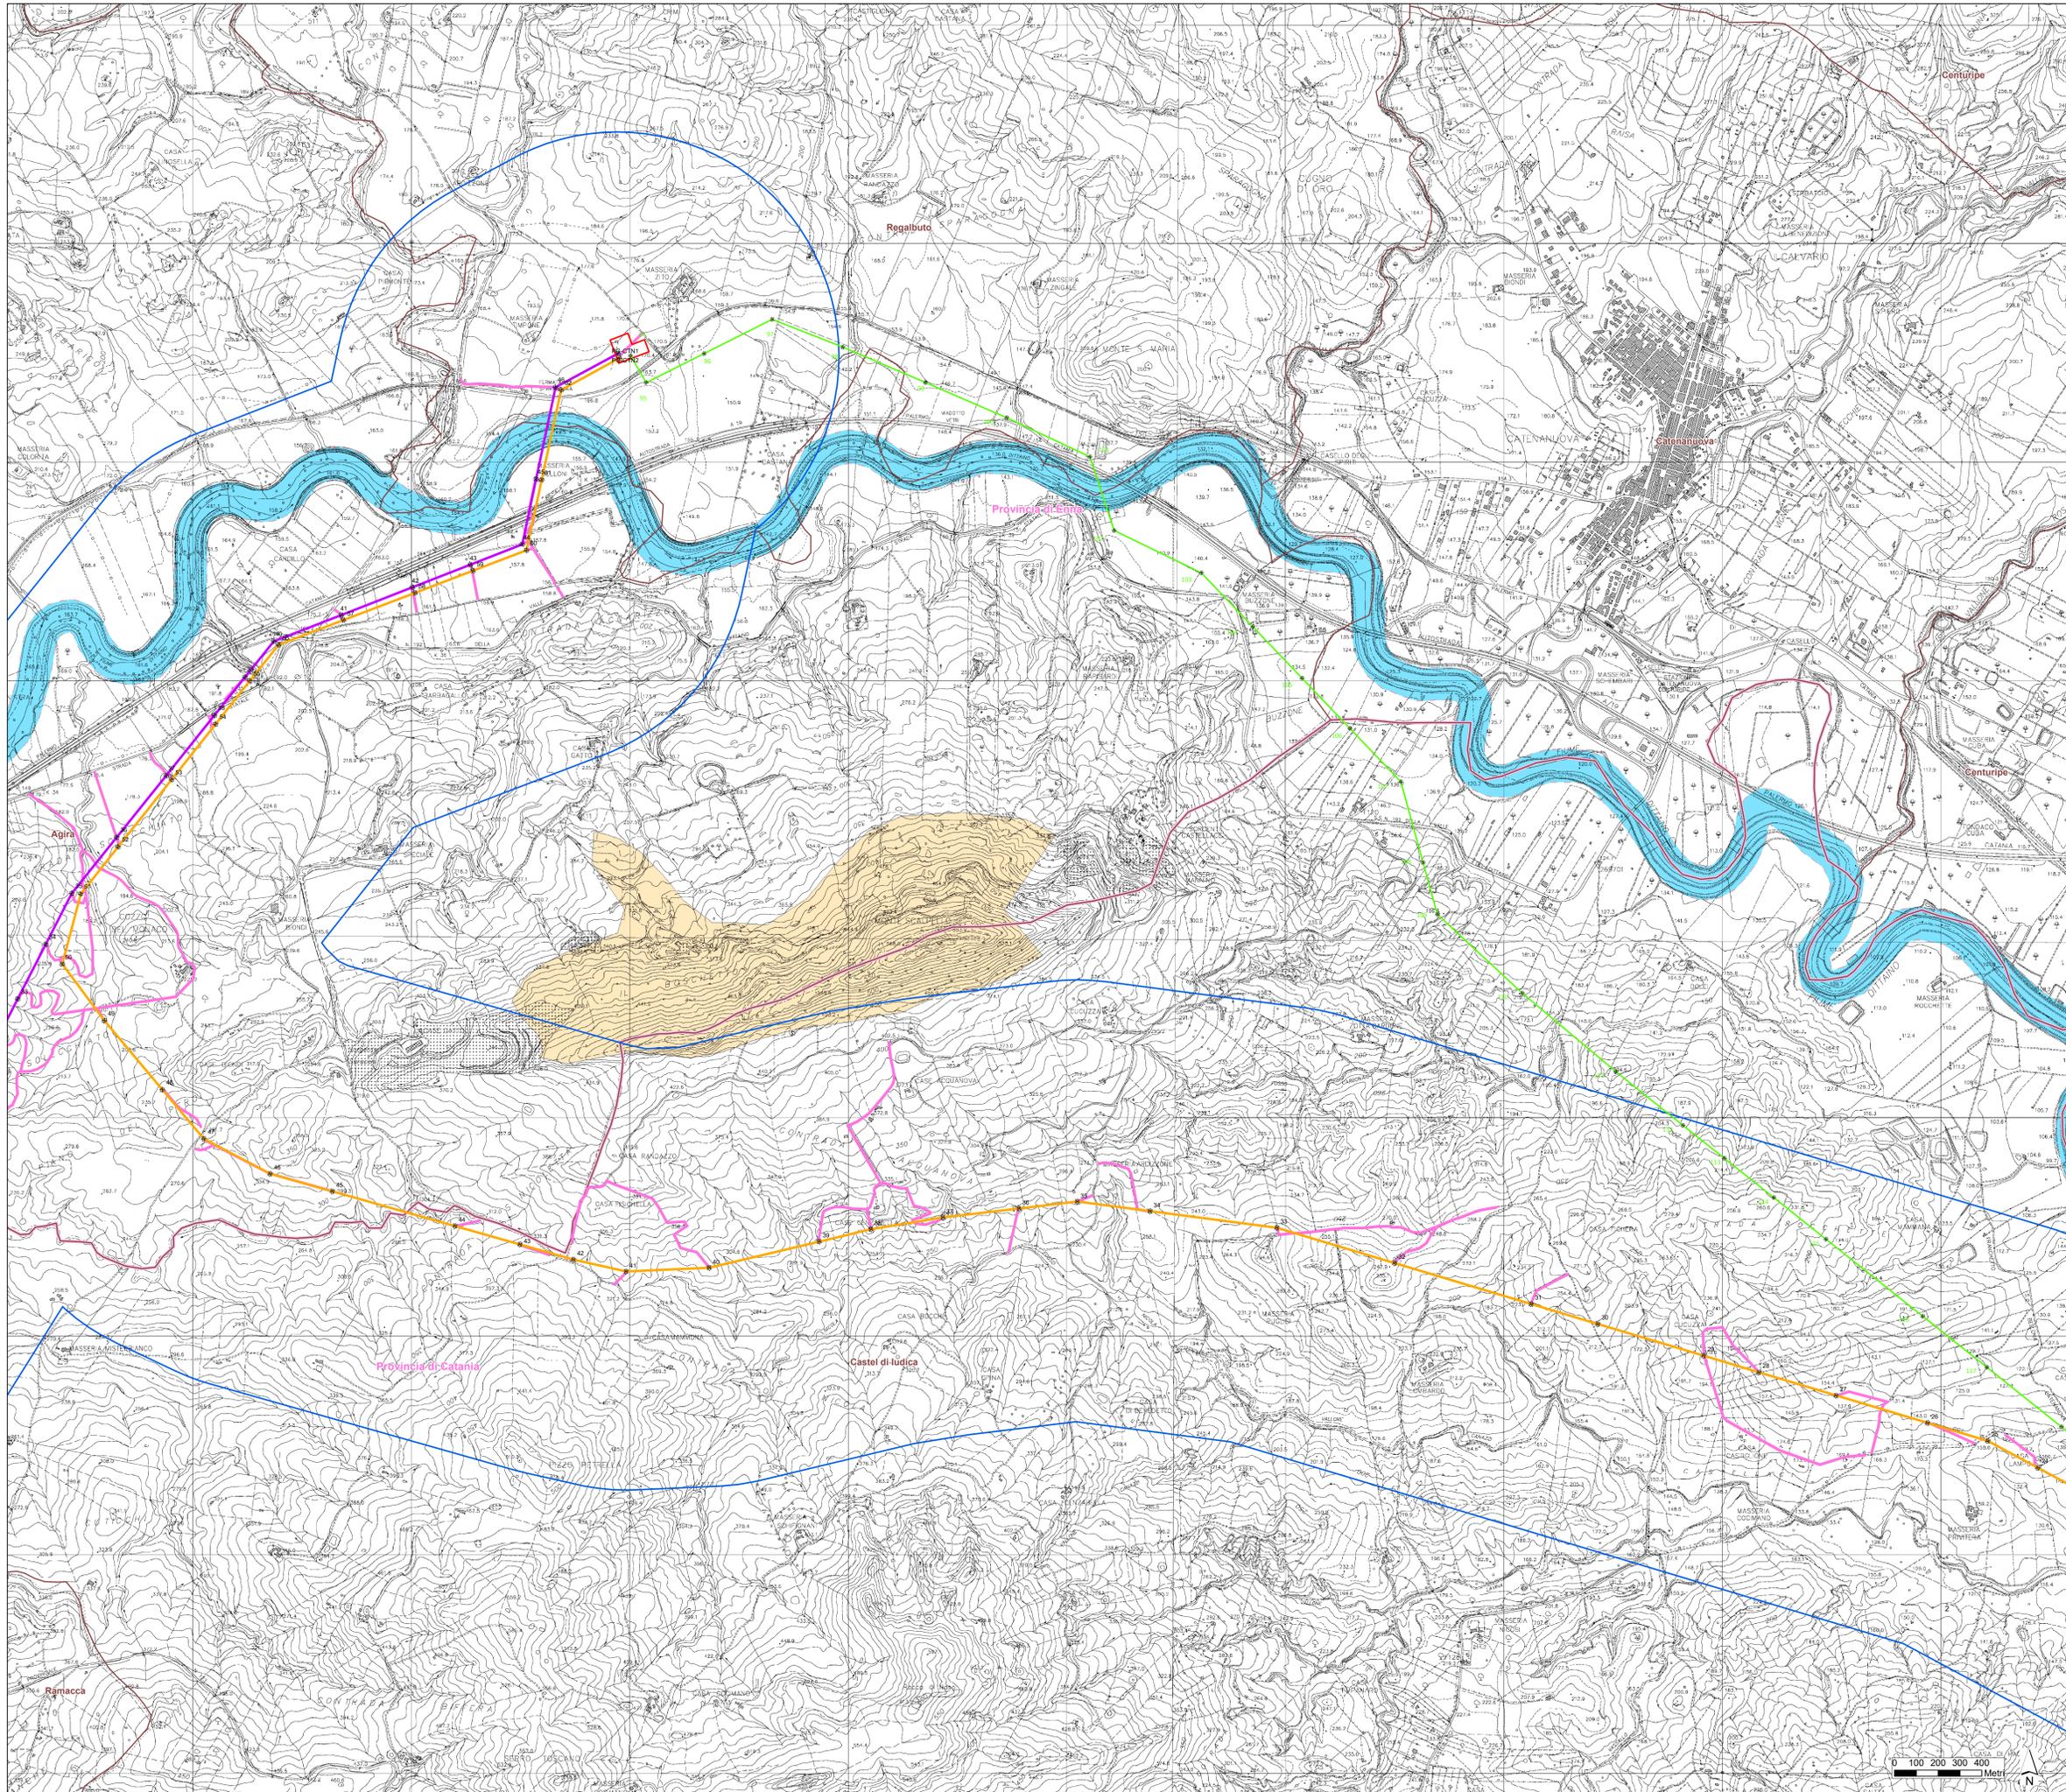

Legenda

Interventi in progetto

- Sostegni in progetto
- ▭ Stazione Elettrica 150kV "Regalbuto"
- Elettrodotto aereo 150kV "Assoro-Regalbuto"
- Elettrodotto aereo 150kV "Regalbuto-Sferro"
- Piste di cantiere
- Alternativa di progetto
- Area di studio (buffer 1 km)

Limiti amministrativi

- ▭ Confini comunali
- ▭ Confini provinciali



Rete ecologica
(Fonte: Servizio di consultazione Carta della Rete Ecologica Siciliana - <https://www.sit.rgsicilia.it/geoportale/it/>)

- Nodi
- Pietre da guado (stepping stones)
- Pietre da guado- altre zone

Aree di collegamento

- Corridoi lineari
- Corridoi diffusi
- Corridoi diffusi da riqualificare

| | | | | | |
|---|------------|-----------------|-------------------------|--|------------------------|
| | | | | | |
| REVISIONI | DATA | DESCRIZIONE | ELABORATO | VERIFICATO | APPROVATO |
| 00 | 23/06/2021 | Prima emissione | S. Frazzini COMBARDI | M. Bassoli COMBARDI | A. L'Esora COMBARDI |
| NUMERO E DATA ORDINE: 4000081589 del 28/08/2020 MOTIVO DELL'INVIO: <input checked="" type="checkbox"/> PER ACCETTAZIONE <input type="checkbox"/> PER INFORMAZIONE | | | | | |
| CODIFICA ELABORATO DGGR20005B2099443 | | | | TITOLO ELABORATO Opere sulla RTN a 150 kV per la connessione della Sottostazione Elettrica RFI di Regalbuto-Catenanuova STUDIO DI IMPATTO AMBIENTALE Rete ecologica | |
| NOME DEL FILE DGGR20005B2099443 | | | | SCALA CAD 1 unità = 1 m | FOGLIO 2 / 3 |
| <small>Questo documento contiene informazioni di proprietà Terna SpA e deve essere utilizzato esclusivamente dal destinatario in relazione alle finalità per le quali è stato ricevuto. È vietata qualsiasi forma di riproduzione o divulgazione senza l'esplicito consenso di Terna SpA. This document contains information proprietary to TERNA S.p.A. and it will have to be used exclusively for the purposes for which it has been furnished. Whichever shape of spreading or reproduction without the written permission of TERNA S.p.A. is prohibited.</small> | | | | | |

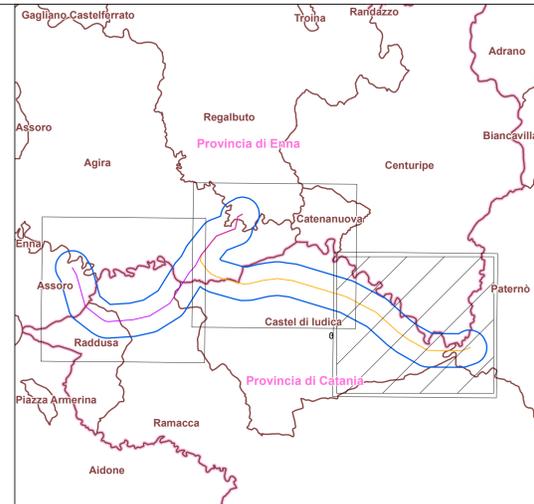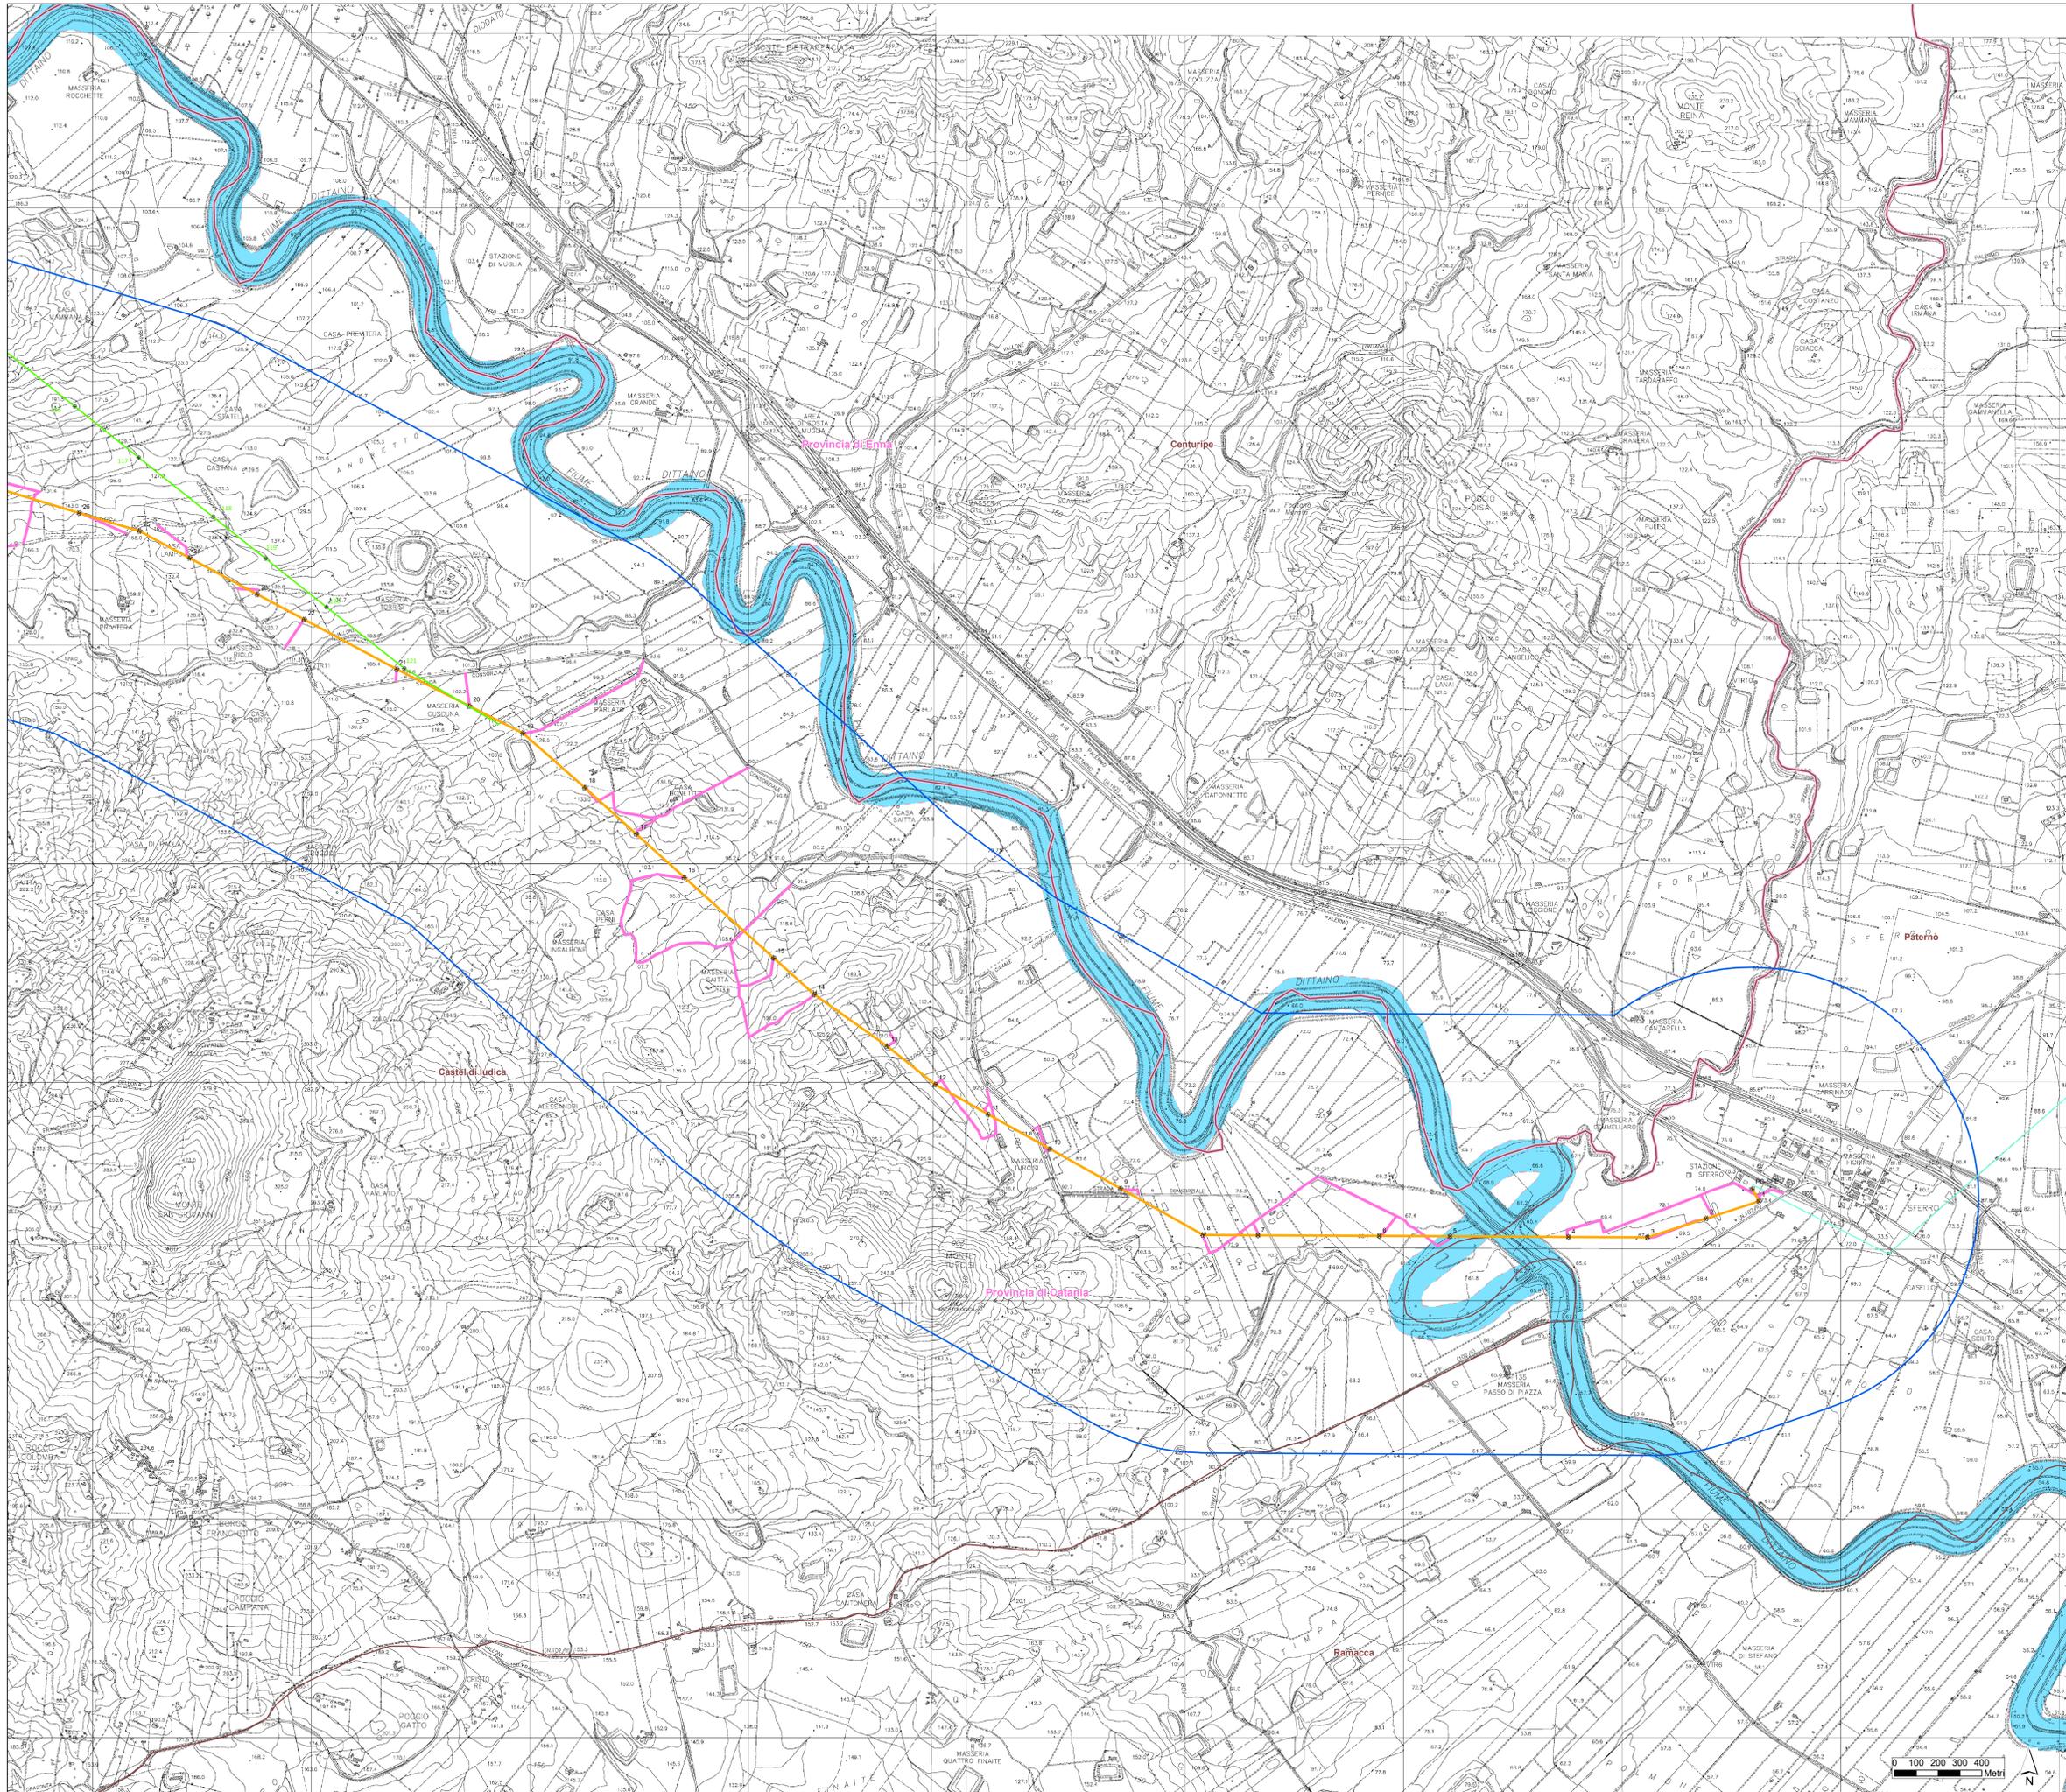

- Legenda**
- Interventi in progetto**
- Sostegni in progetto
 - Elettrodotto aereo 150kV "Regalbuto-Sferro"
 - Piste di cantiere
 - Linee elettriche esistenti
 - Alternativa di progetto
 - Area di studio (buffer 1 km)
- Limiti amministrativi**
- Confini comunali
 - Confini provinciali
- Rete ecologica**
(Fonte: Servizio di consultazione Carta della Rete Ecologica Siciliana - <https://www.sit.rregione.sicilia.it/geoportale/it/>)
- Nodi
 - Pietre da guado (stepping stones)
 - Pietre da guado- altre zone
- Aree di collegamento**
- Corridoi lineari
 - Corridoi diffusi
 - Corridoi diffusi da riqualificare

| | | | |
|---|---------------|---|--|
| | | | |
| REVISIONI | | | |
| 00 | 23/06/2021 | Prima emissione | S. Freschi / M. Caporossi / N. Ruffino |
| N. | DATA | DESCRIZIONE | ELABORATO / VERIFICATO / APPROVATO |
| NUMERO E DATA ORDINE: 4000061569 del 28/05/2020 | | | |
| MOTIVO DELL'INVIO: <input checked="" type="checkbox"/> PER ACCETTAZIONE <input type="checkbox"/> PER INFORMAZIONE | | | |
| CODIFICA ELABORATO DGGR20005B2099443 | | TITOLO ELABORATO Opere sulla RTN a 150 kV per la connessione della Sottostazione Elettrica RFI di Regalbuto-Catenuova | |
| STUDIO DI IMPATTO AMBIENTALE Rete ecologica | | TAVOLA PROGETTO | |
| NOME DEL FILE | SCALA CAD | FORMATO | SCALA |
| DGGR20005B2099443 | 1 unità = 1 m | AD | 1 : 10.000 |
| | | FOGLIO | |
| | | | 3 / 3 |

Questo documento contiene informazioni di proprietà Terna SpA e deve essere utilizzato esclusivamente dal destinatario in relazione alle finalità per le quali è stato ricevuto. È vietata qualsiasi forma di riproduzione o divulgazione senza l'esplicito consenso di Terna SpA. This document contains information proprietary to TERNA S.p.A. and it will have to be used exclusively for the purposes for which it has been furnished. Whichever shape of spreading or reproduction without the written permission of TERNA S.p.A. is prohibited.