


- Fasce di visibilità**
- 100 m - Fascia di totale dominanza visuale (Immediato primo piano)
 - 500 m - Fascia di dominanza visuale (Primo piano)
 - 1200 m - Fascia di presenza visuale (Piano intermedio)
 - 3000 m - Fascia di secondo piano

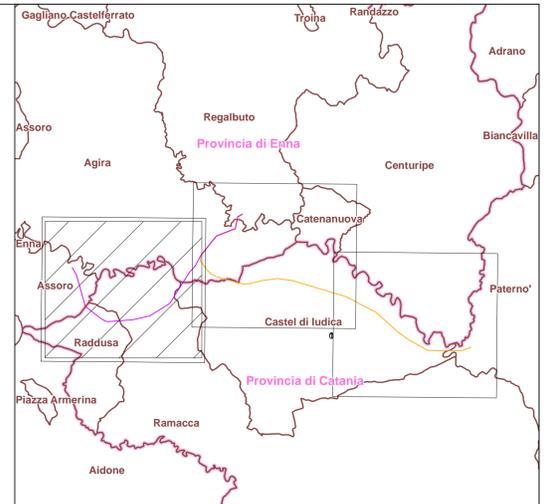

- Legenda**
- | | |
|---|---------------------|
| Sostegni in progetto | Confini comunali |
| Stazione Elettrica 150kV "Regalbuto" | Confini provinciali |
| Elettocondotto aereo 150kV "Assoro-Regalbuto" | |
| Elettocondotto aereo 150kV "Regalbuto-Sferro" | |
| Piste di cantiere | |
| Linee elettriche esistenti | |

- VISIBILITÀ TEORICA DEI SOSTEGNI IN PROGETTO ***
- | | |
|---------|---------|
| 1 - 5 | 21 - 25 |
| 6 - 10 | 26 - 30 |
| 11 - 15 | 31 - 35 |
| 16 - 20 | 36 - 40 |
- *L'intervisibilità teorica si riferisce al numero dei sostegni in progetto contemporaneamente visibili (in condizioni ottimali di visibilità) nel raggio di 2,5 km da un osservatore convenzionale, il cui sguardo considerato è collocato a 1,6 metri da terra. Ciascun sostegno è "visibile" anche se di esso è possibile scorgere una parte limitata.

- Beni isolati**
(Fonte: Geoportale Regione Sicilia - <http://www.sit.regione.sicilia.it/geoportale/>)
- Aziende, bagli, casali, case cortili, fattorie, fondi, casene, masserie, robbe
 - Case coloniche, dammusi, depositi frumentari, magazzini, stalle
 - Abbeveratoi, acque, cisterne, fonti, gebbie, macchine idriche, pozzi, serbatoi, vasche
 - Chiese
 - Aziende, bagli, casali, case cortili, fattorie, fondi, casene, masserie, robbe classificate come elemento di interesse archeologico
 - Case coloniche, dammusi, depositi frumentari, magazzini, stalle classificate come elemento di interesse archeologico

- Fronte di visuale statica**
- Fronti di visuale statica
- Assi di fruizione principali**
(Fonte: Ministero delle Infrastrutture e dei Trasporti - <http://dati.mit.gov.it/catalog/dataset/grafico- stradale-ana- resource/03b00add-fc4e-4818-b5e9-cdc020338113> & Geoportale Regione Sicilia-<http://www.sit.regione.sicilia.it/geoportale/>)
- Percorsi Panoramici
 - Viabilità principale
 - Regie Trazzere



REVISIONI			
00	23/06/2021	Prima emissione	S. Frezzi LOMBARDI, M. Caporali BARATE, N. Regione SIRACUSE
N.	DATA	DESCRIZIONE	ELABORATO VERIFICATO APPROVATO

REVISIONI			
00	23/06/2021	Prima emissione	M. Caporali BARATE, N. Regione SIRACUSE
N.	DATA	DESCRIZIONE	ESAMINATO ACCETTATO

NUMERO E DATA ORDINE: 4000081589 del 28/08/2020 MOTIVO DELL'INVIO: <input checked="" type="checkbox"/> PER ACCETTAZIONE <input type="checkbox"/> PER INFORMAZIONI		CODIFICA ELABORATO DGGR2000582099782			
TITOLO ELABORATO Opere sulla RTN a 150 kV per la connessione della Sottostazione Elettrica RFI di Regalbuto-Catenanuova				TIPOLOGIA ELABORATO TAVOLA	
STUDIO DI IMPATTO AMBIENTALE VISIBILITÀ SOSTEGNI IN PROGETTO				PROGETTO	
NOME DEL FILE	SCALA CAD	FORMATO	SCALA	FOGLIO	
DGGR2000582099782	1 unità = 1 m	AD	1 : 10.000	1 / 3	

Questo documento contiene informazioni di proprietà Terna SPA e deve essere utilizzato esclusivamente dal destinatario in relazione alle finalità per le quali è stato ricevuto. È vietata qualsiasi forma di riproduzione o divulgazione senza l'esplicito consenso di Terna SPA. This document contains information proprietary to TERNA S.p.A. and it will have to be used exclusively for the purposes for which it has been furnished. Whichever shape of spreading or reproduction without the written permission of TERNA S.p.A. is prohibited.

- Fasce di visibilità**
- 100 m - Fascia di totale dominanza visuale (Immediato primo piano)
 - 500 m - Fascia di dominanza visuale (Primo piano)
 - 1200 m - Fascia di presenza visuale (Piano intermedio)
 - 3000 m - Fascia di secondo piano

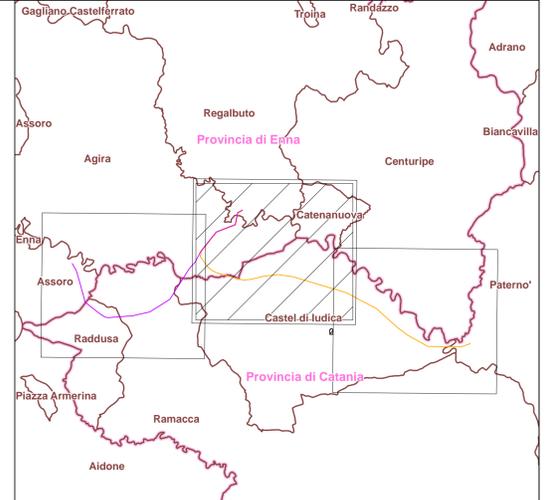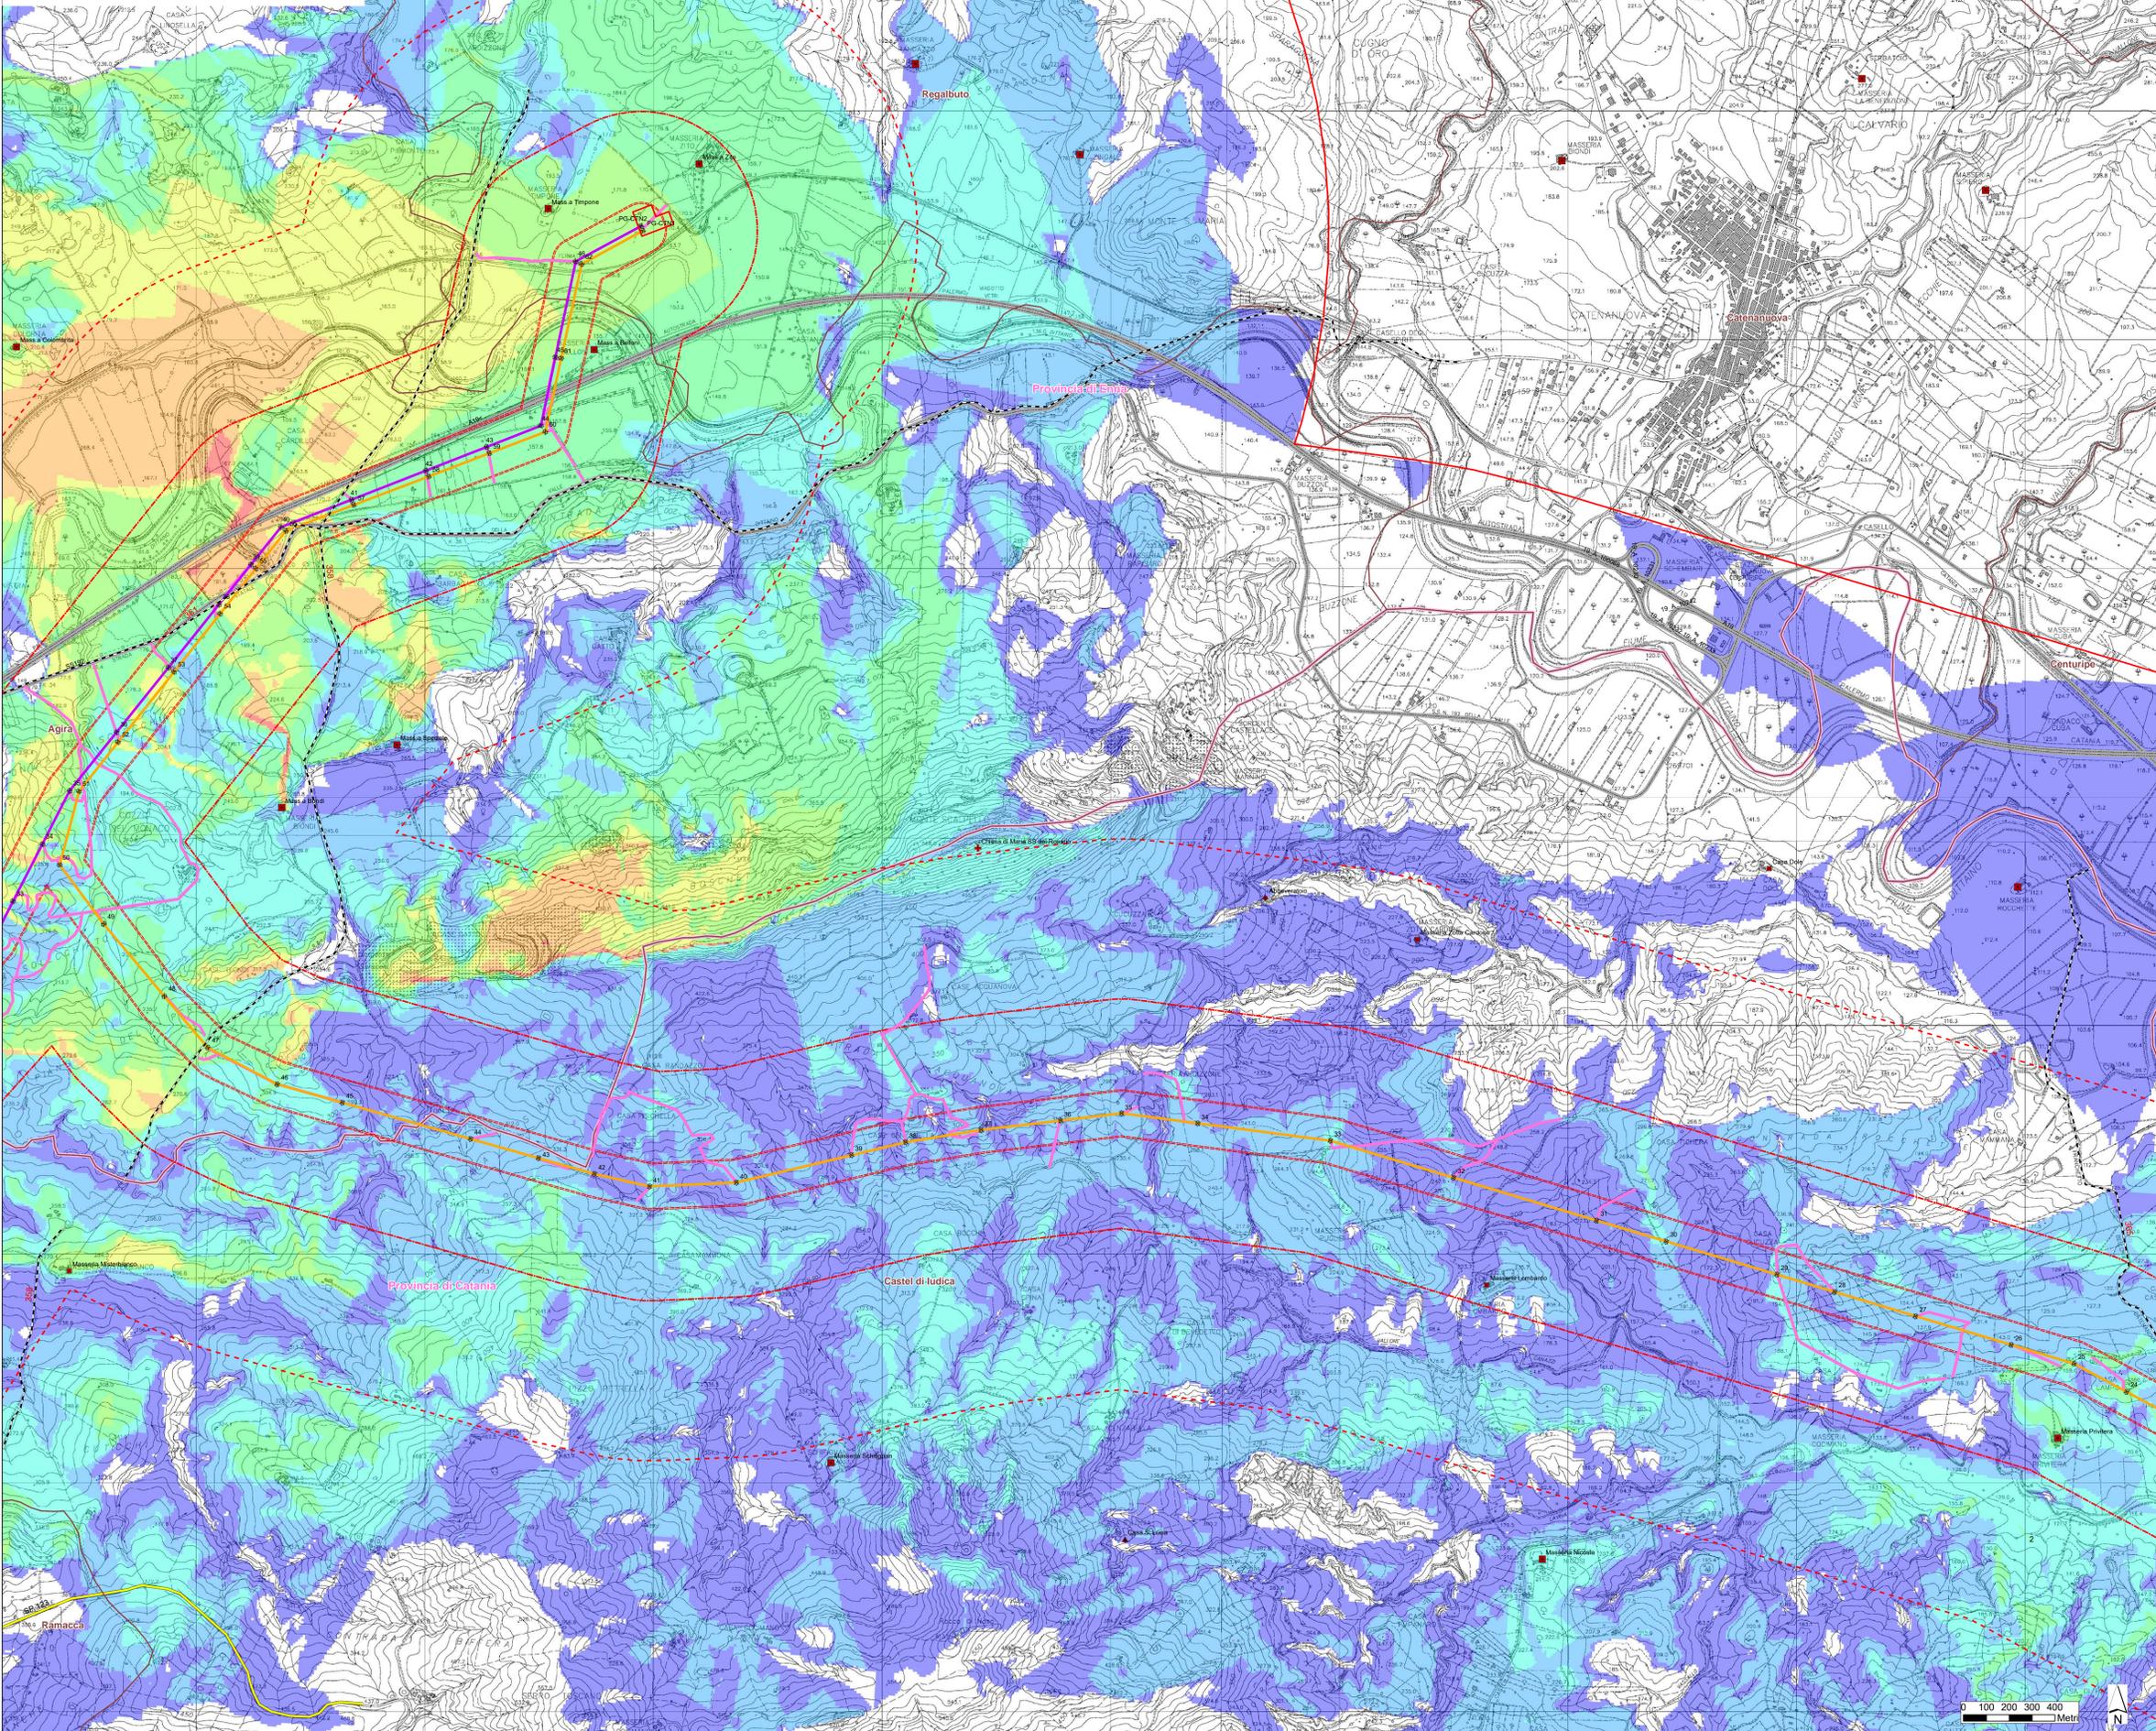

Legenda

- Interventi in progetto**
- Stazione Elettrica 150kV "Regalbuto"
 - Elettrodotto aereo 150kV "Assoro-Regalbuto"
 - Elettrodotto aereo 150kV "Regalbuto-Sferro"
 - Piste di cantiere
 - Linee elettriche esistenti
- Limiti amministrativi**
- Confini comunali
 - Confini provinciali

VISIBILITÀ TEORICA DEI SOSTEGNI IN PROGETTO *

1 - 5	21 - 25
6 - 10	26 - 30
11 - 15	31 - 35
16 - 20	36 - 40

*L'intervisibilità teorica si riferisce al numero dei sostegni in progetto contemporaneamente visibili (in condizioni ottimali di visibilità) nel raggio di 2,5 km da un osservatore convenzionale, il cui sguardo considerato è collocato a 1,6 metri da terra. Ciascun sostegno è "visibile" anche se di esso è possibile scorgere una parte limitata.

- Beni isolati**
- (Fonte: Geoportale Regione Sicilia - <http://www.sitir.regione.sicilia.it/geoportale/>)
- Aziende, bagli, casali, case cortili, fattorie, fondi, casene, masserie, robbe
 - Case coloniche, dammusi, depositi frumentari, magazzini, stalle
 - Abbeveratoi, acque, cisterne, font, gebbie, macchine idriche, pozzi, serbatoi, vasche
 - Chiese
 - Aziende, bagli, casali, case cortili, fattorie, fondi, casene, masserie, robbe classificate come elemento di interesse archeologico
 - Case coloniche, dammusi, depositi frumentari, magazzini, stalle classificate come elemento di interesse archeologico



- Fronte di visuale statica**
- Fronti di visuale statica
- Assi di fruizione principali**
- (Fonte: Ministero delle infrastrutture e dei trasporti - <http://dati.mit.gov.it/catalog/dataset/grafico-stradale-ana-anas/resource/03b00add-fcde-4818-b5e9-cdc020338113> & Geoportale Regione Sicilia - <http://www.sitir.regione.sicilia.it/geoportale/>)
- Percorsi Panoramici
 - Viabilità principale
 - Regie Trazzere

REVISIONI			
00	23/06/2021	Prima emissione	S. Freschi LOMBARDI, M. Bassoli LOMBARDI, A. F. ENNA APPROVEING
N.	DATA	DESCRIZIONE	ELABORATO VERIFICATO APPROVATO

NUMERO E DATA ORDINE: 4000081569 del 28/05/2020 MOTIVO DELL'INVIO: <input checked="" type="checkbox"/> PER ACCETTAZIONE <input type="checkbox"/> PER INFORMAZIONE			
CODIFICA ELABORATO DGGR2000582099782		TITOLO ELABORATO Opere sulla RTN a 150 kV per la connessione della Sottostazione Elettrica RFI di Regalbuto-Catenanuova STUDIO DI IMPATTO AMBIENTALE VISIBILITÀ SOSTEGNI IN PROGETTO	
NOME DEL FILE DGGR2000582099782		SCALA CAD 1 unità = 1 m	FORMATO A0
SCALA 1 : 10.000		FOGLIO 2 / 3	

Questo documento contiene informazioni di proprietà Terna SpA e deve essere utilizzato esclusivamente dal destinatario in relazione alle finalità per le quali è stato ricevuto. È vietata qualsiasi forma di riproduzione o divulgazione senza l'esplicito consenso di Terna SpA. This document contains information proprietary to TERNA S.p.A. and it will have to be used exclusively for the purposes for which it has been furnished. Whichever shape of spreading or reproduction without the written permission of TERNA S.p.A. is prohibited.

- Fasce di visibilità**
- 100 m - Fascia di totale dominanza visuale (Immediato primo piano)
 - 500 m - Fascia di dominanza visuale (Primo piano)
 - 1200 m - Fascia di presenza visuale (Piano intermedio)
 - 3000 m - Fascia di secondo piano

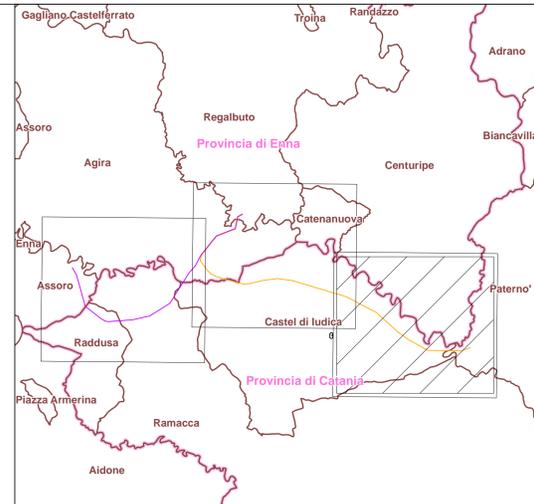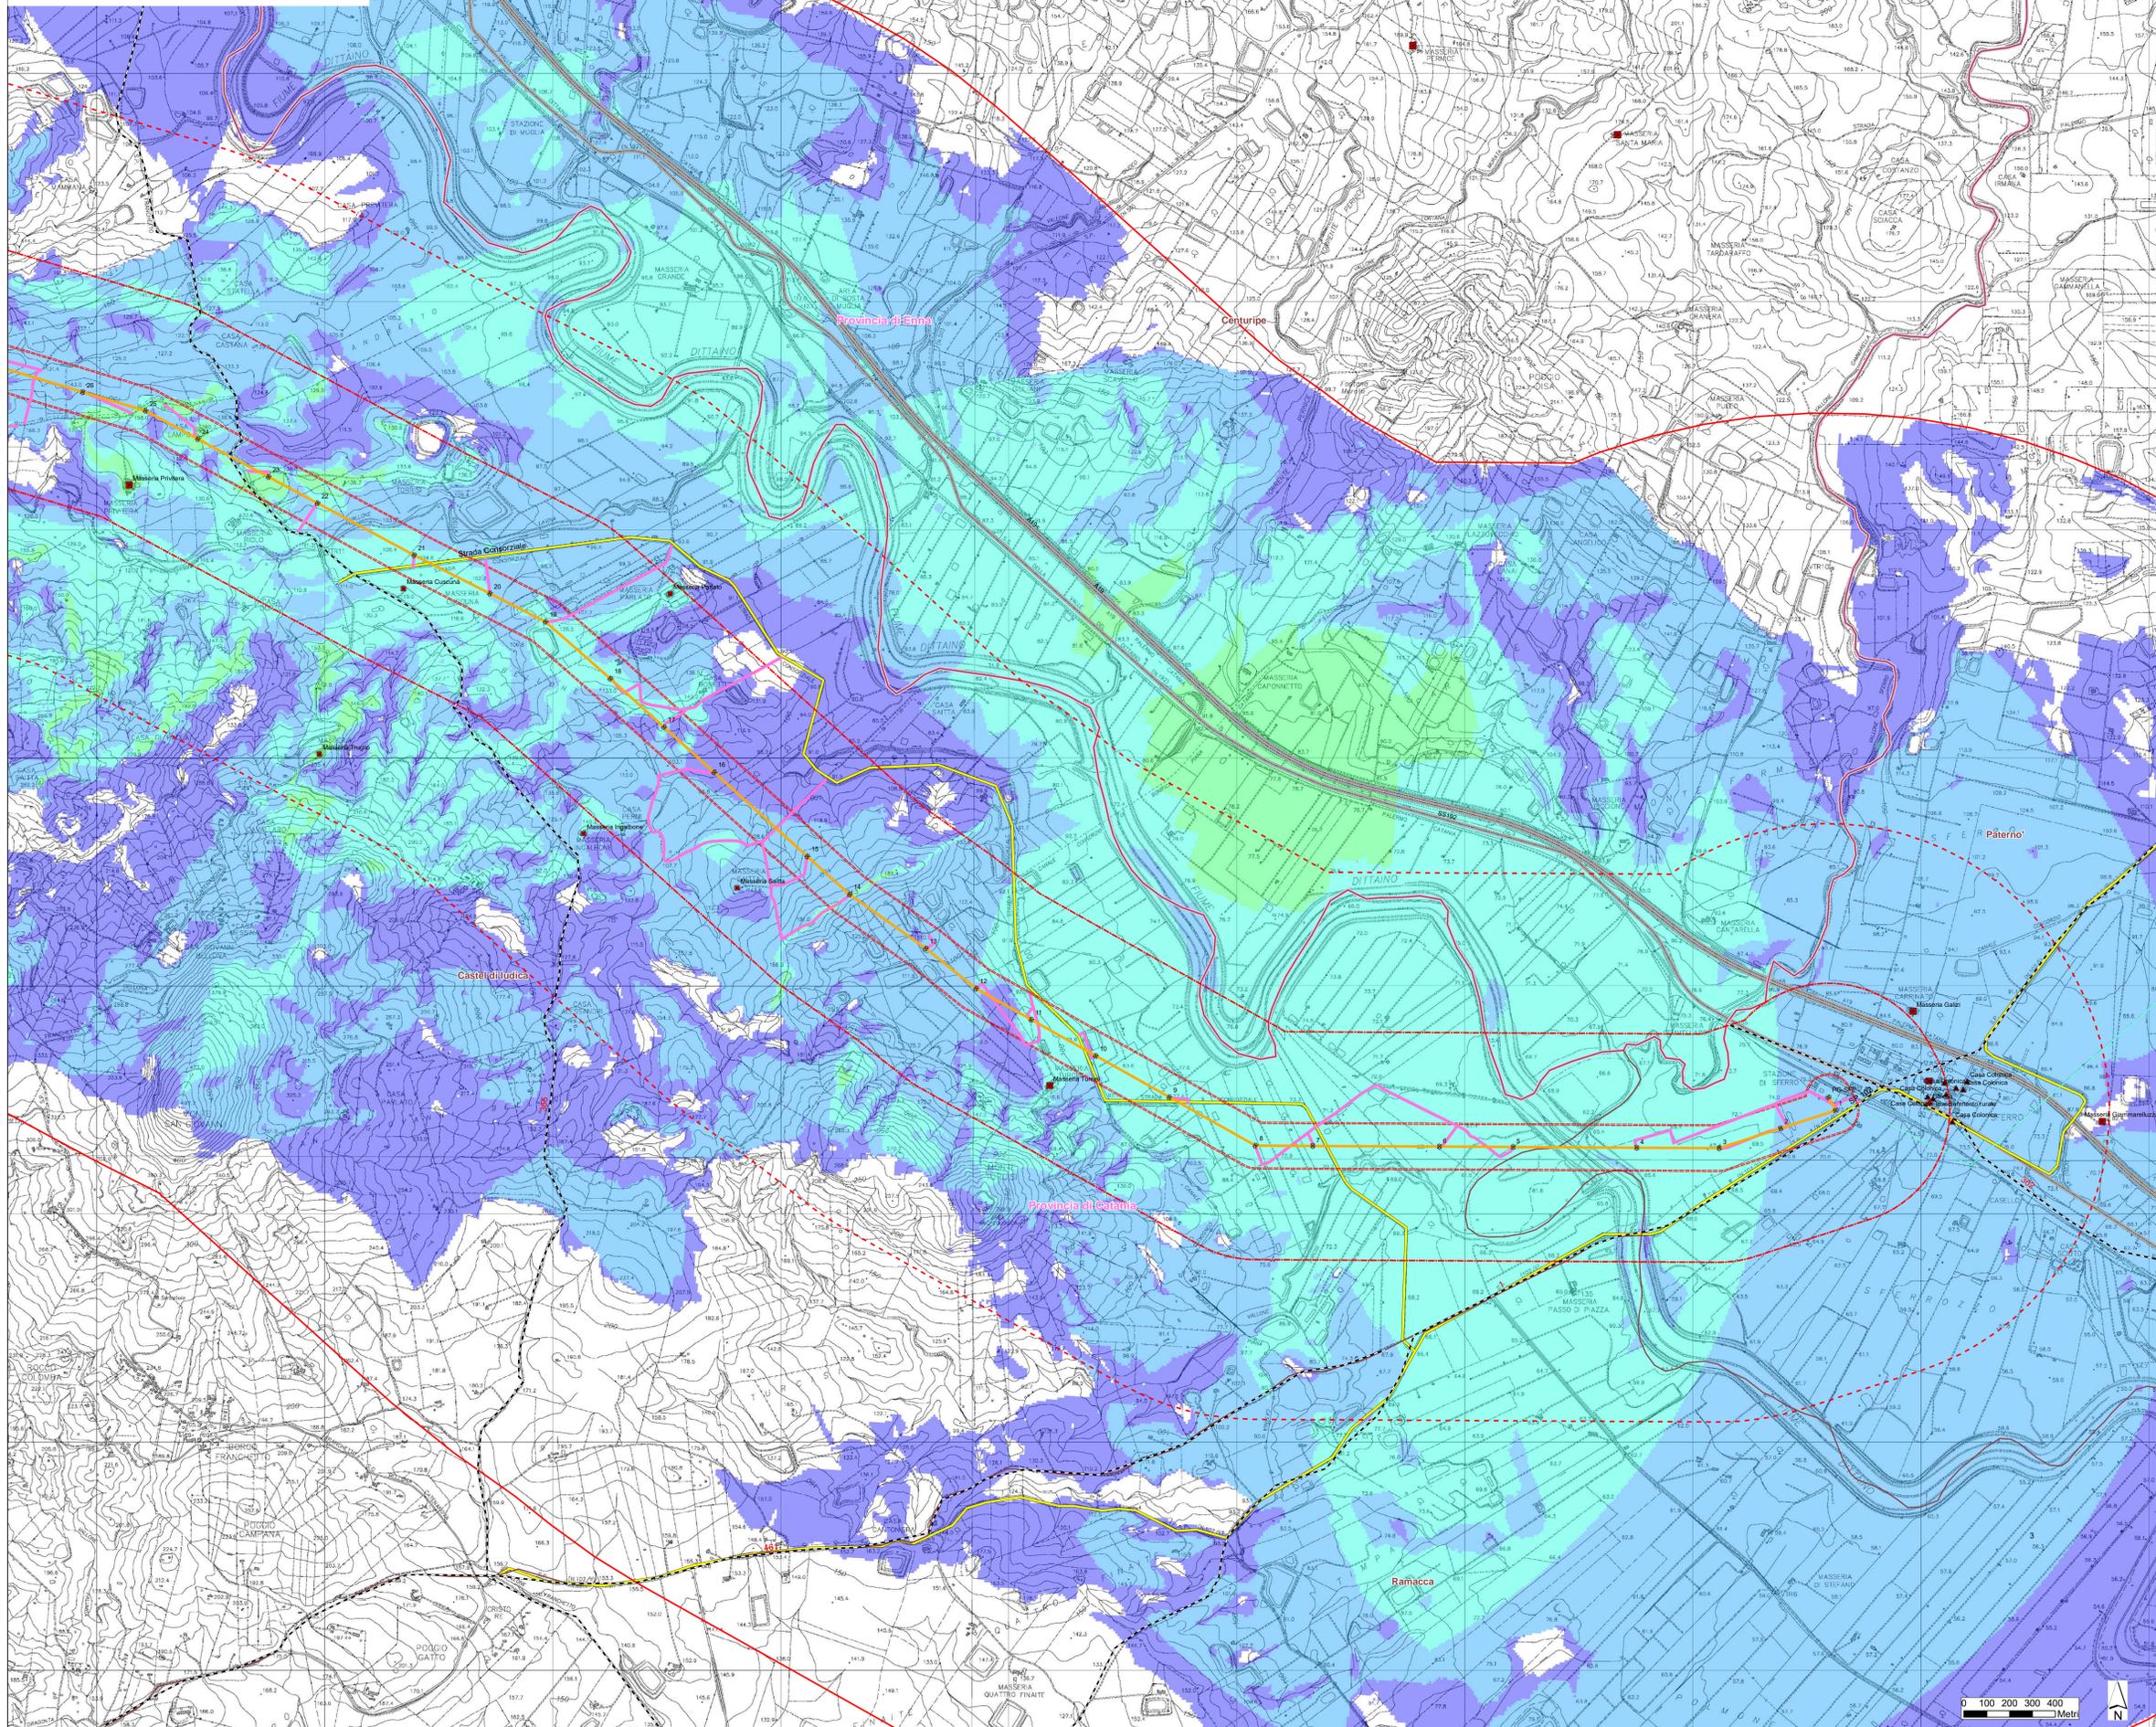

- Legenda**
- Interventi in progetto**
- Stazione Elettrica 150kV "Regalbuto"
 - Elettrodotto aereo 150kV "Assoro-Regalbuto"
 - Elettrodotto aereo 150kV "Regalbuto-Sferro"
 - Piste di cantiere
 - Linee elettriche esistenti
- Limiti amministrativi**
- Confini comunali
 - Confini provinciali

- VISIBILITÀ TEORICA DEI SOSTEGNI IN PROGETTO**
- | | |
|---------|---------|
| 1 - 5 | 21 - 25 |
| 6 - 10 | 26 - 30 |
| 11 - 15 | 31 - 35 |
| 16 - 20 | 36 - 40 |
- *L'intervisibilità teorica si riferisce al numero dei sostegni in progetto contemporaneamente visibili (in condizioni ottimali di visibilità) nel raggio di 2.5 km da un osservatore convenzionale, il cui sguardo considerato è collocato a 1,6 metri da terra. Ciascun sostegno è "visibile" anche se di esso è possibile scorgere una parte limitata.

- Beni isolati**
- (Fonte: Geoportale Regione Sicilia - <http://www.sitir.regione.sicilia.it/geoportale/>)
- Aziende, bagli, casali, case cortili, fattorie, fondi, casene, masserie, depositi
 - Case coloniche, dammusi, depositi frumentari, magazzini, stalle
 - Abbeveratoi, acque, cisterne, fonti, ghebbie, macchine idriche, pozzi, serbatoi, vasche
 - Chiese
 - Aziende, bagli, casali, case cortili, fattorie, fondi, casene, masserie, robbe classificate come elemento di interesse archeologico
 - Case coloniche, dammusi, depositi frumentari, magazzini, stalle classificate come elemento di interesse archeologico

- Fronte di visuale statica**
- Fronti di visuale statica
- Assi di fruizione principali**
- (Fonte: Ministero delle Infrastrutture e dei Trasporti - <http://dati.mit.gov.it/catalog/dataset/grafico-stradale-ana-s/resource/03b00add-fcde-4818-b5e9-cdc02033d113> & Geoportale Regione Sicilia - <http://www.sitir.regione.sicilia.it/geoportale/>)
- Percorsi Panoramici
 - Viabilità principale
 - Regie Trazzere

REVISIONI		REVISIONI	
00	23/06/2021	Prima emissione	S. Freschi / M. Caporali / M. Caporali / M. Caporali / M. Caporali
N.	DATA	DESCRIZIONE	ELABORATO / VERIFICATO / APPROVATO

NUMERO E DATA ORDINE: 4000081589 del 28/08/2020 MOTIVO DELL'INVIO: <input checked="" type="checkbox"/> PER ACCETTAZIONE <input type="checkbox"/> PER INFORMAZIONI				
CODIFICA ELABORATO: DGGR2000582099782				
TITOLO ELABORATO: Opere sulla RTN a 150 kV per la connessione della Sottostazione Elettrica RFI di Regalbuto-Catenanuova STUDIO DI IMPATTO AMBIENTALE VISIBILITÀ SOSTEGNI IN PROGETTO				
TAVOLA: PROGETTO				
NOME DEL FILE: DGGR2000582099782	SCALA CAD: 1 unità = 1 m	FORMATO: A0	SCALA: 1 : 10.000	FOGLIO: 3 / 3

Questo documento contiene informazioni di proprietà Terna SPA e deve essere utilizzato esclusivamente dal destinatario in relazione alle finalità per le quali è stato ricevuto. È vietata qualsiasi forma di riproduzione o divulgazione senza l'esplicito consenso di Terna SPA. This document contains information proprietary to TERNA S.p.A. and it will have to be used exclusively for the purposes for which it has been furnished. Whichever shape of spreading or reproduction without the written permission of TERNA S.p.A. is prohibited.