


**OPERA 3
ELETTRODOTTO AEREO 150 kV "REGALBUTO-SFERRO"**

**AMBITO DI SOVRAPPONGIMENTO CON
OPERA 3 - ELETTRODOTTO AEREO 150 kV "REGALBUTO-SFERRO"**

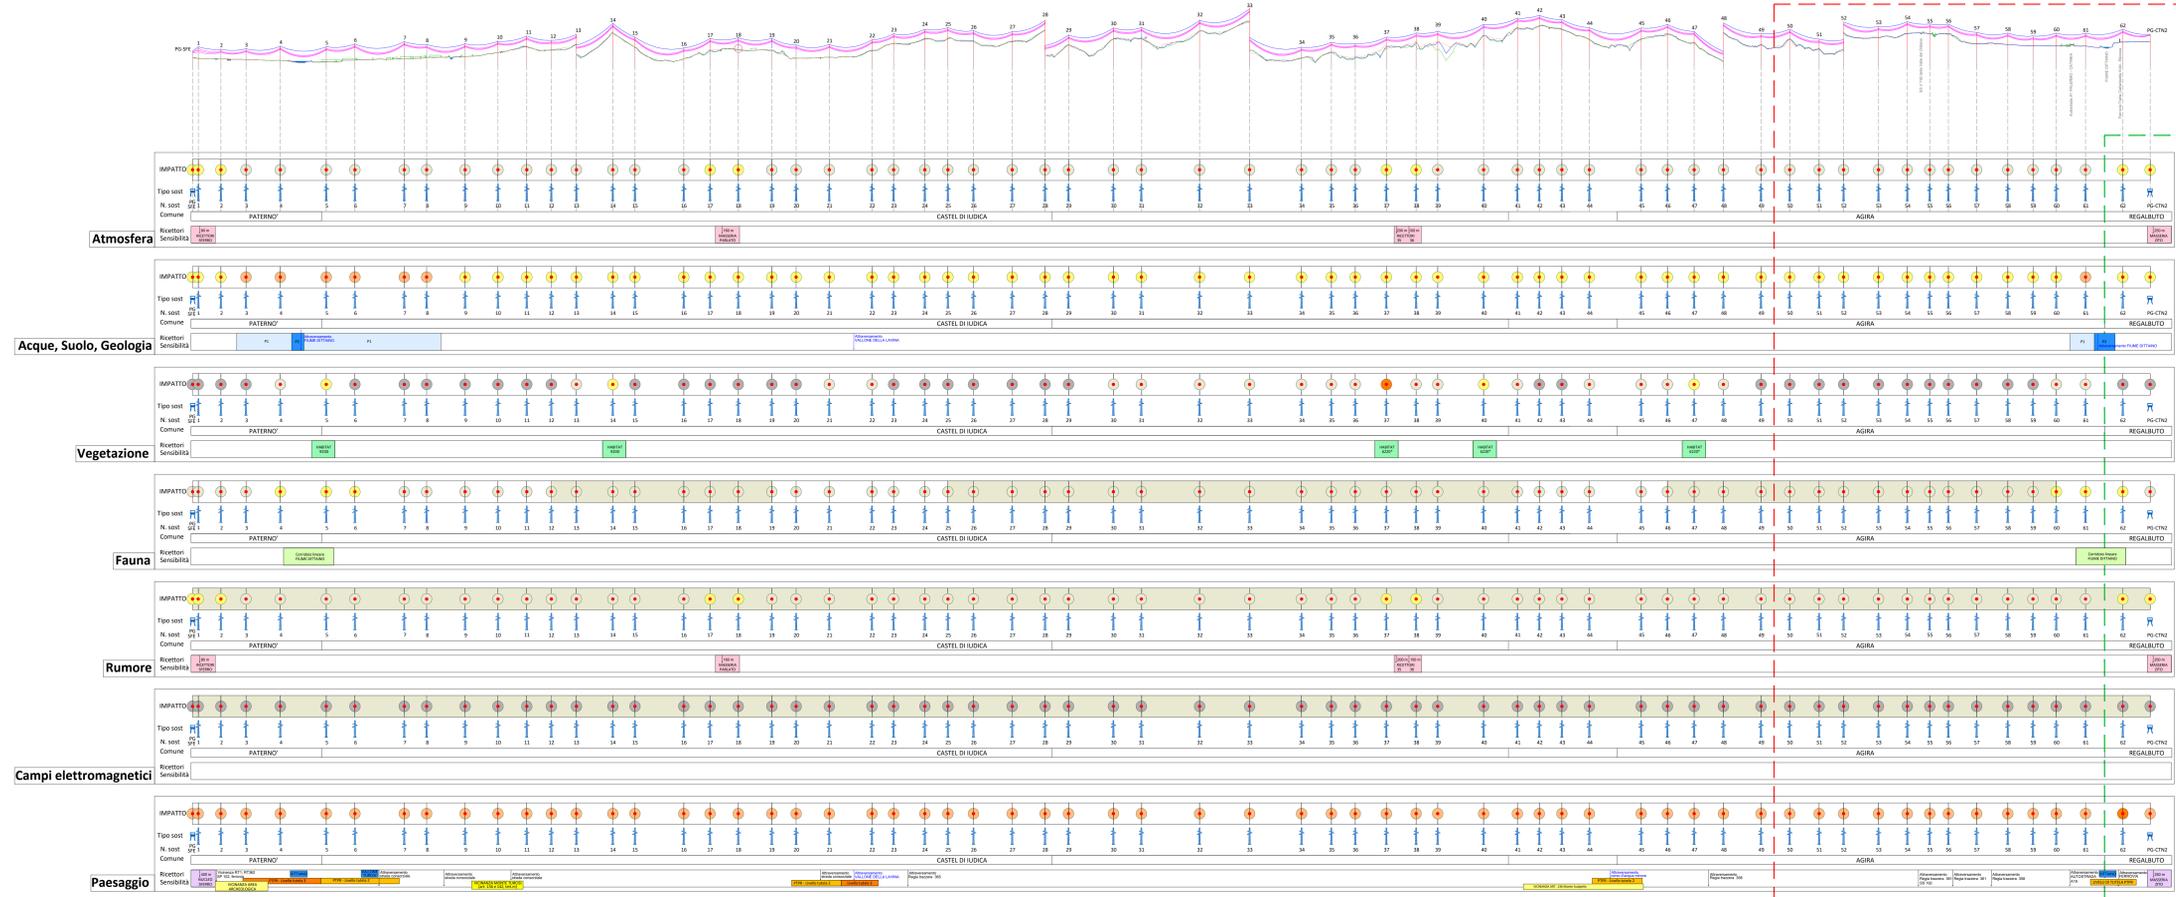

**AMBITO DI SOVRAPPONGIMENTO CON
OPERA 1 - STAZIONE ELETTRICA "REGALBUTO"**

| <table border="1"> <tr> <th>N.</th> <th>DATA</th> <th>DESCRIZIONE</th> <th>ELABORATO</th> <th>VERIFICATO</th> <th>APPROVATO</th> </tr> <tr> <td>00</td> <td>25/06/2021</td> <td>Prima emissione</td> <td>M. Caporali</td> <td>M. Caporali</td> <td>M. Caporali</td> </tr> </table> | N. | DATA | DESCRIZIONE | ELABORATO | VERIFICATO | APPROVATO | 00 | 25/06/2021 | Prima emissione | M. Caporali | M. Caporali | M. Caporali | <table border="1"> <tr> <th>NUMERO E DATA ORDINE:</th> <th>PER ACCETTAZIONE</th> <th>PER INFORMAZIONI</th> </tr> <tr> <td>400001959 del 26/09/2020</td> <td><input checked="" type="checkbox"/></td> <td><input type="checkbox"/></td> </tr> </table> | | | NUMERO E DATA ORDINE: | PER ACCETTAZIONE | PER INFORMAZIONI | 400001959 del 26/09/2020 | <input checked="" type="checkbox"/> | <input type="checkbox"/> | <table border="1"> <tr> <td colspan="2"> DGGR20005B2100223 </td> </tr> <tr> <td colspan="2"> TITOLO ELABORATO Opere sulla RTN a 150 kV per la connessione della sottostazione Elettrica RFI di Regalbuto-Catenanuova </td> </tr> <tr> <td colspan="2"> STUDIO DI IMPATTO AMBIENTALE </td> </tr> <tr> <td colspan="2"> QUADRO SINOTTICO DEGLI INTERVENTI E DEGLI IMPATTI </td> </tr> </table> | | DGGR20005B2100223 | | TITOLO ELABORATO Opere sulla RTN a 150 kV per la connessione della sottostazione Elettrica RFI di Regalbuto-Catenanuova | | STUDIO DI IMPATTO AMBIENTALE | | QUADRO SINOTTICO DEGLI INTERVENTI E DEGLI IMPATTI | |
|--|-------------------------------------|--------------------------|-------------|-----------------|-------------|-----------|----|------------|-----------------|-------------|-------------|-------------|---|--|--|-----------------------|------------------|------------------|--------------------------|-------------------------------------|--------------------------|---|--|--------------------------|--|---|--|------------------------------|--|---|--|
| N. | DATA | DESCRIZIONE | ELABORATO | VERIFICATO | APPROVATO | | | | | | | | | | | | | | | | | | | | | | | | | | |
| 00 | 25/06/2021 | Prima emissione | M. Caporali | M. Caporali | M. Caporali | | | | | | | | | | | | | | | | | | | | | | | | | | |
| NUMERO E DATA ORDINE: | PER ACCETTAZIONE | PER INFORMAZIONI | | | | | | | | | | | | | | | | | | | | | | | | | | | | | |
| 400001959 del 26/09/2020 | <input checked="" type="checkbox"/> | <input type="checkbox"/> | | | | | | | | | | | | | | | | | | | | | | | | | | | | | |
| DGGR20005B2100223 | | | | | | | | | | | | | | | | | | | | | | | | | | | | | | | |
| TITOLO ELABORATO Opere sulla RTN a 150 kV per la connessione della sottostazione Elettrica RFI di Regalbuto-Catenanuova | | | | | | | | | | | | | | | | | | | | | | | | | | | | | | | |
| STUDIO DI IMPATTO AMBIENTALE | | | | | | | | | | | | | | | | | | | | | | | | | | | | | | | |
| QUADRO SINOTTICO DEGLI INTERVENTI E DEGLI IMPATTI | | | | | | | | | | | | | | | | | | | | | | | | | | | | | | | |
| NOME DEL FILE DGGR20005B2100223.dwg | SCALA CAD 1 unità = 1 m | FORMATO A0 | SCALA - | FOGLIO 2 / 2 | | | | | | | | | | | | | | | | | | | | | | | | | | | |

Questo documento contiene informazioni di proprietà Terma Rete Italia S.p.A. e deve essere utilizzato esclusivamente dal destinatario in relazione alle finalità per le quali è stato fornito. È vietata qualsiasi forma di riproduzione o di divulgazione senza l'esplicito consenso di Terma Rete Italia S.p.A.
This document contains information proprietary to Terma Rete Italia S.p.A. and it will have to be used exclusively for the purposes for which it has been furnished. Whichever shape of spreading or reproduction without the written permission of Terma Rete Italia S.p.A. is prohibited.