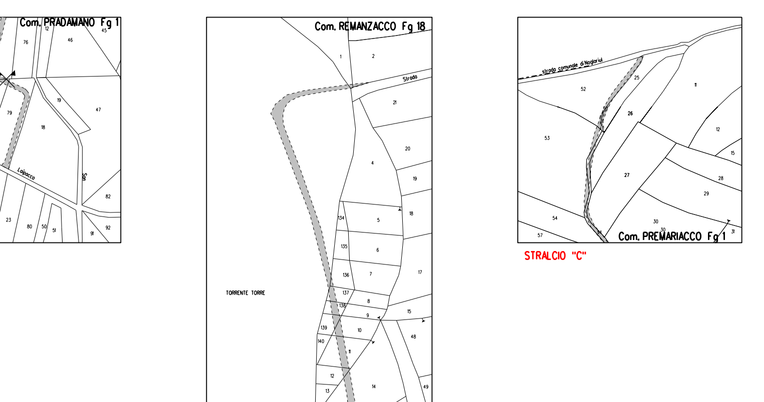

LEGENDA

Opera in Progetto / Rilievo
- Condotta in esercizio
- Condotta in progetto

Altre Opere
- Condotta da porre fuori esercizio
- Condotta in esercizio
- Condotta in progetto da altra opera
- Condotta fuori esercizio

Aree di occupazione temporanea

Allargamenti in corrispondenza di fiumi/ infrastrutture esistenti — A

Strade di accesso provvisorie alle aree di passaggio — S

Piazzole provvisorie per i materiali — P

Area di occupazione lavori comprese strade di accesso per condotta da porre fuori esercizio

Area per manutenzione ed eventuale mascheramento

PMA Metanodotto

PMA Area di "bianco"

[n] INERBIMENTI [numero scheda di dettaglio Allegato 1]

[n] RIMBOSCHIMENTO CON PIANTAGIONE DIFFUSA [numero scheda di dettaglio Allegato 2]

[n] IMPIANTI FUORI TERRA [numero scheda di dettaglio Allegato 4]

PIANO DI MONITORAGGIO AMBIENTALE (PMA)

RETE NATURA 2000

PRATI STABILI

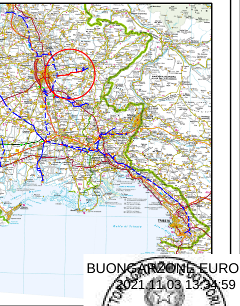

COROGRAFIA SCALA 1:600.000

Nel Comune di PRADAMANO, REMANZACCO e PREMAR

LA PLANIMETRIA CONTIENE ANCHE LA DISMISSIONE DEI SEGUENTI ALLA
DISMISSIONE (9110540) ASSOCIATA VAR. PER NUOVO STACCO RIFACIME
DISMISSIONE (9110541) ASSOCIATA RICOLL. ALL. FORNASILA S.P.A. DN
DISMISSIONE (9110545) ASSOCIATA RICOLL. ALL. METALLURGICA MOIMA
DISMISSIONE (9110546) 4103092 ALL. FOLICARDI FRIULCAR DN 80 (3"),
DISMISSIONE (9110550) ASSOCIATA RICOLL. ALL. COM. DI PREMARIACCO

BUONGARZONE EURO
2021.11.03 13:34:59
CN=BUONGARZONE
C=IT
O=CONAF
2.5.4.11=N. iscr. 46

DOTTORE AGRONOMO EURO BUONGARZONE

Rev.	DATA	DESCRIZIONE
1	Febbraio 2021	EMISSIONE PER AGGIORNAMENTO
0	28/06/2019	EMISSIONE PER APPALTO _ LOTTO 3

CLIENTE: snam — PROGETTISTA: SAIPEM

WBS CLIENTE Nr/17157/R-L63 — COD. TEC. 9110543 — COMM. SAIPEM 023088 — UNITA' 950

Imp.: DERIVAZIONE PER CIVIDALE
DISMISSIONE (4100969) ASSOCIATA DERIVAZIONE PER CIVIDALE
DN 150 (6"), MOP 64 BAR

PROGETTO DI RIPRISTINO VEGETAZIONALE.
INERBIMENTI E RIMBOSCHIMENTI

DISEGNO LB-29E-83840 ALLEGATO 3/E — REVISIONE 1 — FG. 1 DI 1 — SCALA 1:2000

Il presente disegno e' di proprieta' aziendale - La societa' tutelera' i propri diritti a termine di legge.

9110543-AOL-LB-29E-83840_REV.1