


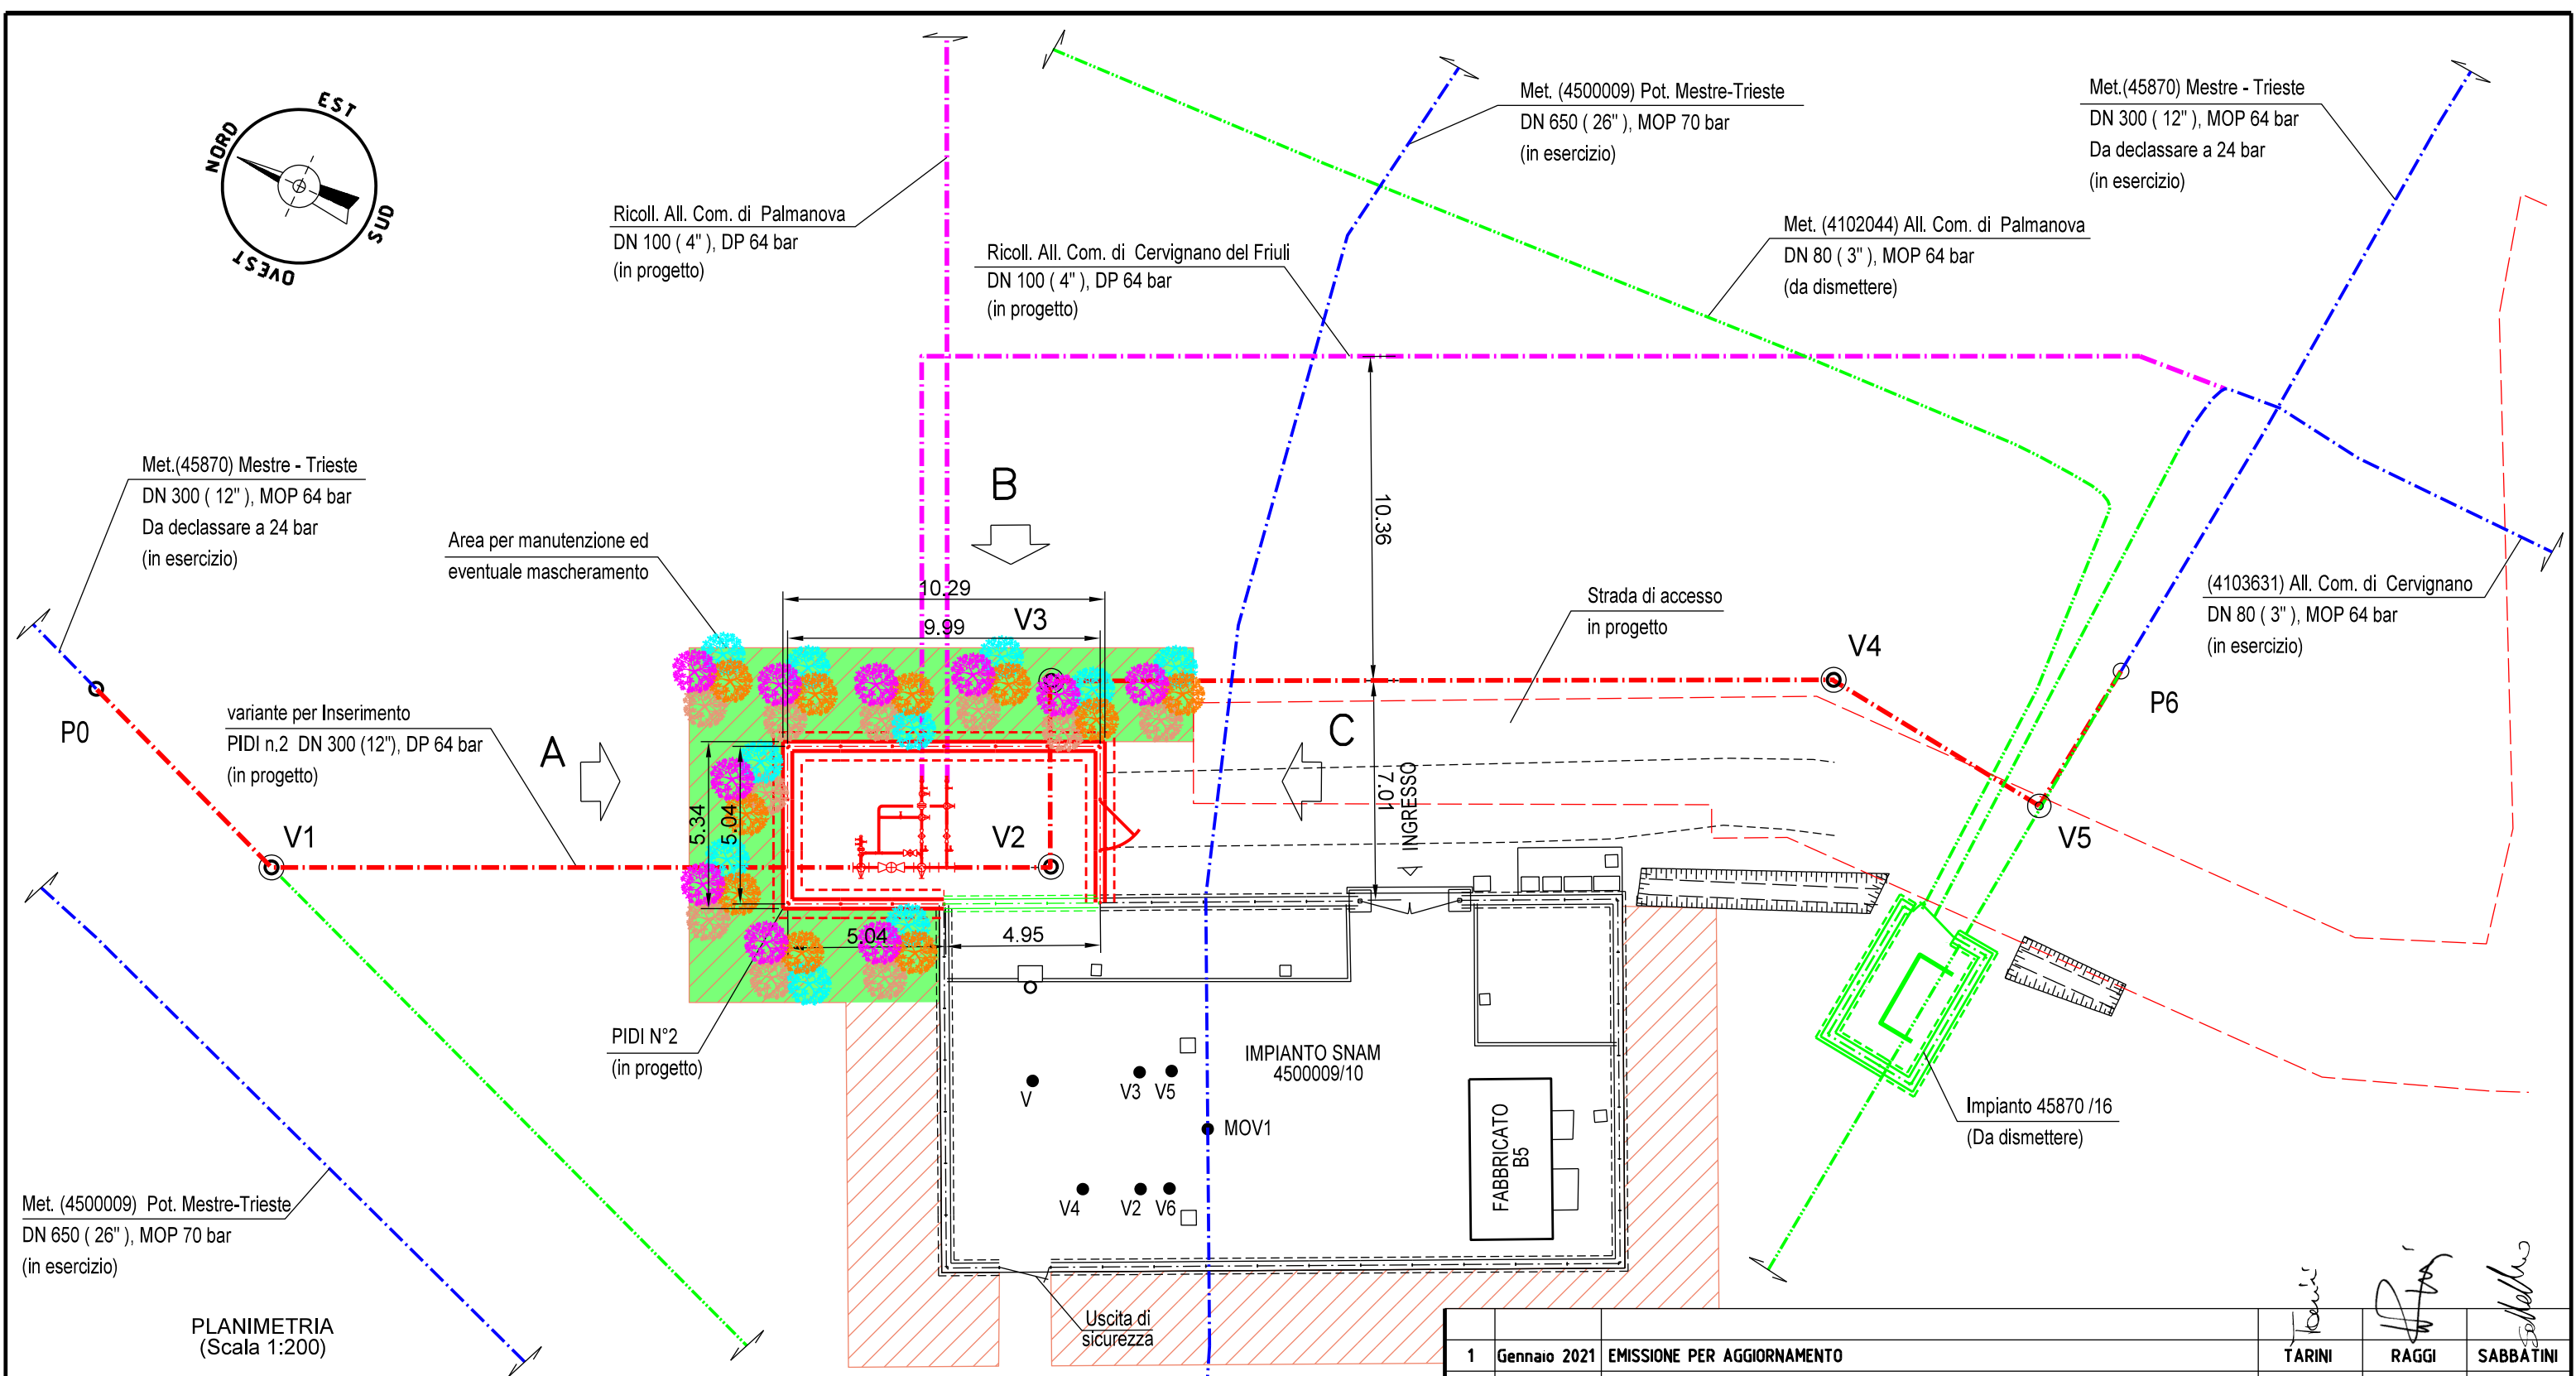

	TUBAZIONE ESISTENTE		TUBAZIONI IN PROGETTO
	OPERE IN PROGETTO		ALTRE OPERE IN PROGETTO
	OPERE ESISTENTI		TUBAZIONI DA DISMETTERE
	OPERE IN DISMISSIONE		
	AREE PER MANUTENZIONE ED EVENTUALE MASCHERAMENTO		

Il presente disegno e' di proprieta' aziendale - La societa' tutelera' i propri diritti a termine di legge. File name: 9110515-IMP-LB-D-70603_1

