


Com. di DUINO AURISINA SEZ.D FG. 2
STRALCIO PLANIMETRICO 1:1000


LEGENDA

- - - TUBAZIONI IN PROGETTO
- - - ALTRE OPERE IN PROGETTO
- - - TUBAZIONI DA DISMETTERE
- - - TUBAZIONE ESISTENTE
- OPERE IN PROGETTO
- OPERE ESISTENTI
- OPERE IN DISMISSIONE
- AREE PER MANUTENZIONE ED EVENTUALE MASCHERAMENTO


2	Ottobre 2021	EMISSIONE PER AGGIORNAMENTO	TARINI	RAGGI	SABBATINI
1	Gennaio 2021	EMISSIONE PER AGGIORNAMENTO	TARINI	RAGGI	SABBATINI
0	04/02/2019	EMISSIONE PER VPE	TARINI	RAGGI	SABBATINI
Rev.	DATA	DESCRIZIONE	ELABORATO	VERIFICATO	APPROVATO
CLIENTE		PROGETTISTA	WBS CLIENTE Nr/17157/R-L03 COD. TEC. 9110527 COMM. SAIPEM 023088		UNITA' 200
snam		SAIPEM	DISEGNO LB-D-70607 ALLEGATO 5/A		REVISIONE 2
		MET. MESTRE - TRIESTE (45870) TRATTO GONARS - TRIESTE DN250/300(10"/12"), DP 64 bar DECLASSAMENTO A 24 bar	FG	1	DI 2
		(9110527) PIL-TC n° 5 DN 250 (10") - Località Medeazza PROGETTO DI RIPRISTINO VEGETAZIONALE MASCHERAMENTO IMPIANTI DI LINEA SCHEDA 5/A	SCALA	1:200	

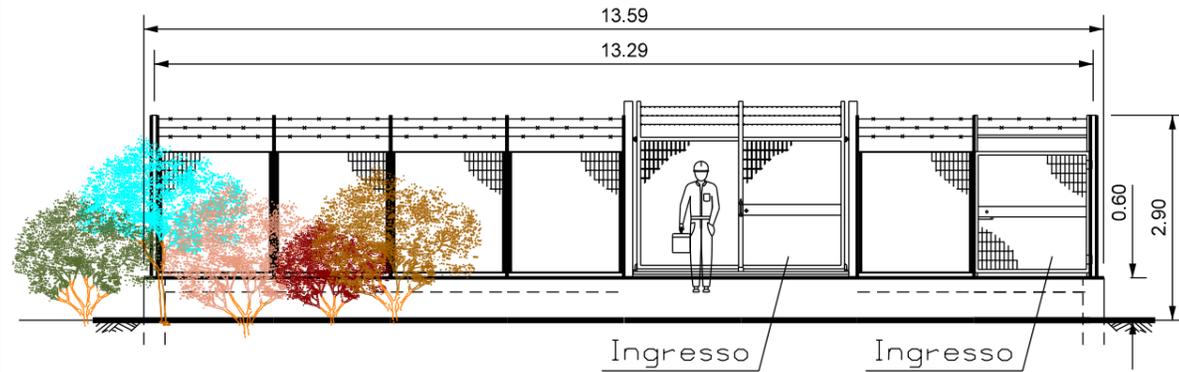


PROSPETTO A - SCALA 1:100

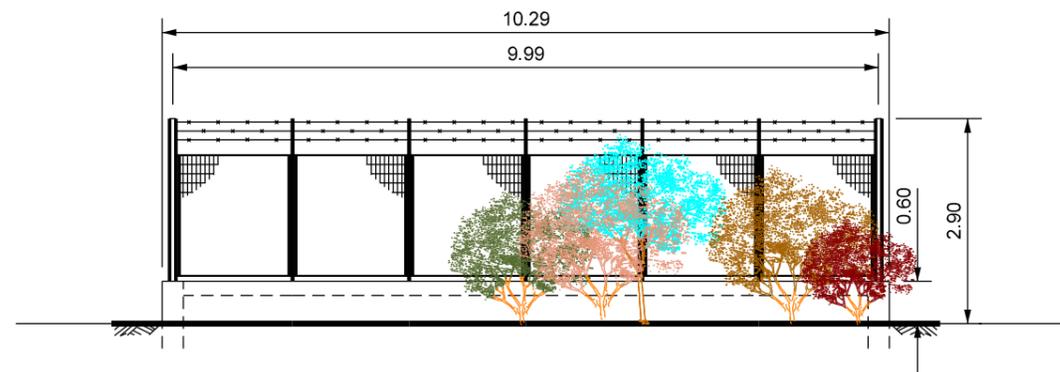

PROSPETTO B - SCALA 1:100

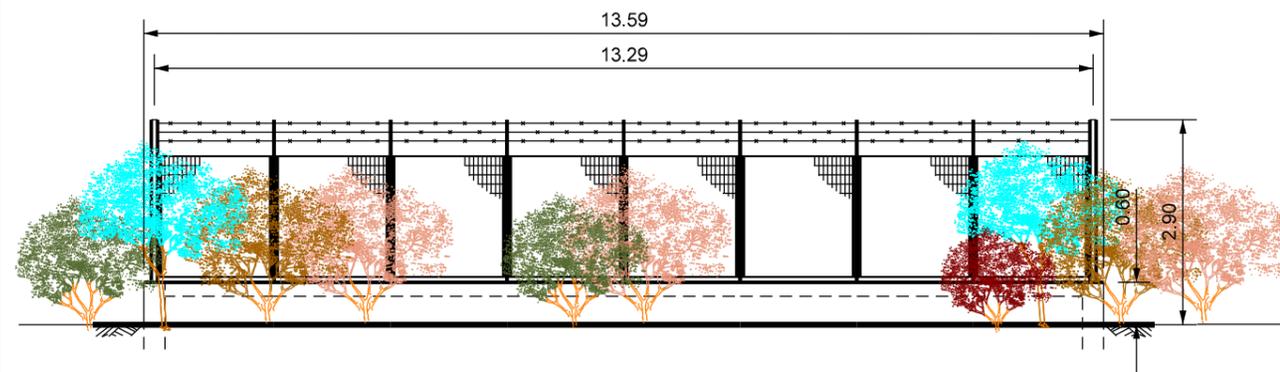

PROSPETTO C - SCALA 1:100

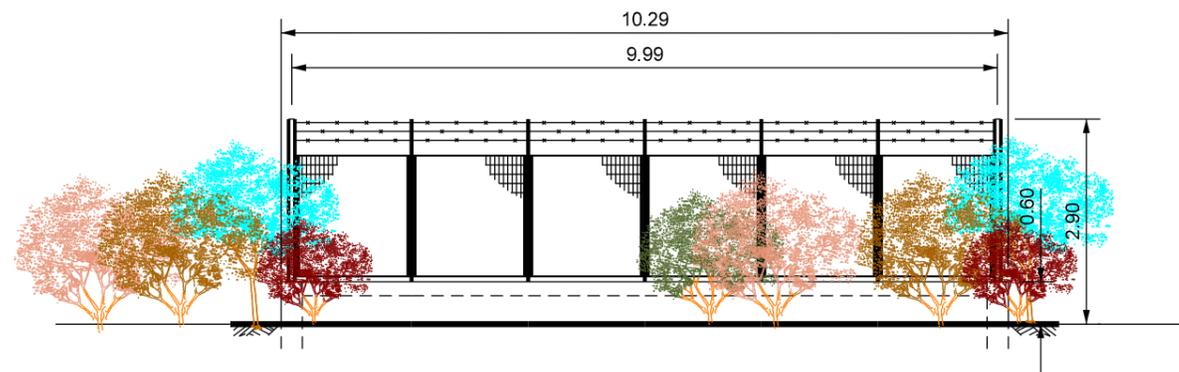

PROSPETTO D - SCALA 1:100


LEGENDA



Cotinus coggygria (Scotano) (n.20 p.te)



Prunus mahaleb (Ciliegio canino) (n.50 p.te)

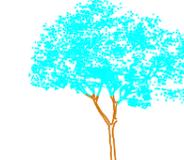

Prunus spinosa (Prugnolo selvatico) (n.30 p.te)



Cornus mas (Corniolo) (n.30 p.te)



Ligustrum vulgare (Ligustro) (n.20 p.te)

Totale (n.150 piante)

NOTE:

- Mettere a dimora le piante come riportate in planimetria
- Utilizzare piante h 0.60 - 0.80 m
- Le misure sono espresse in metri