



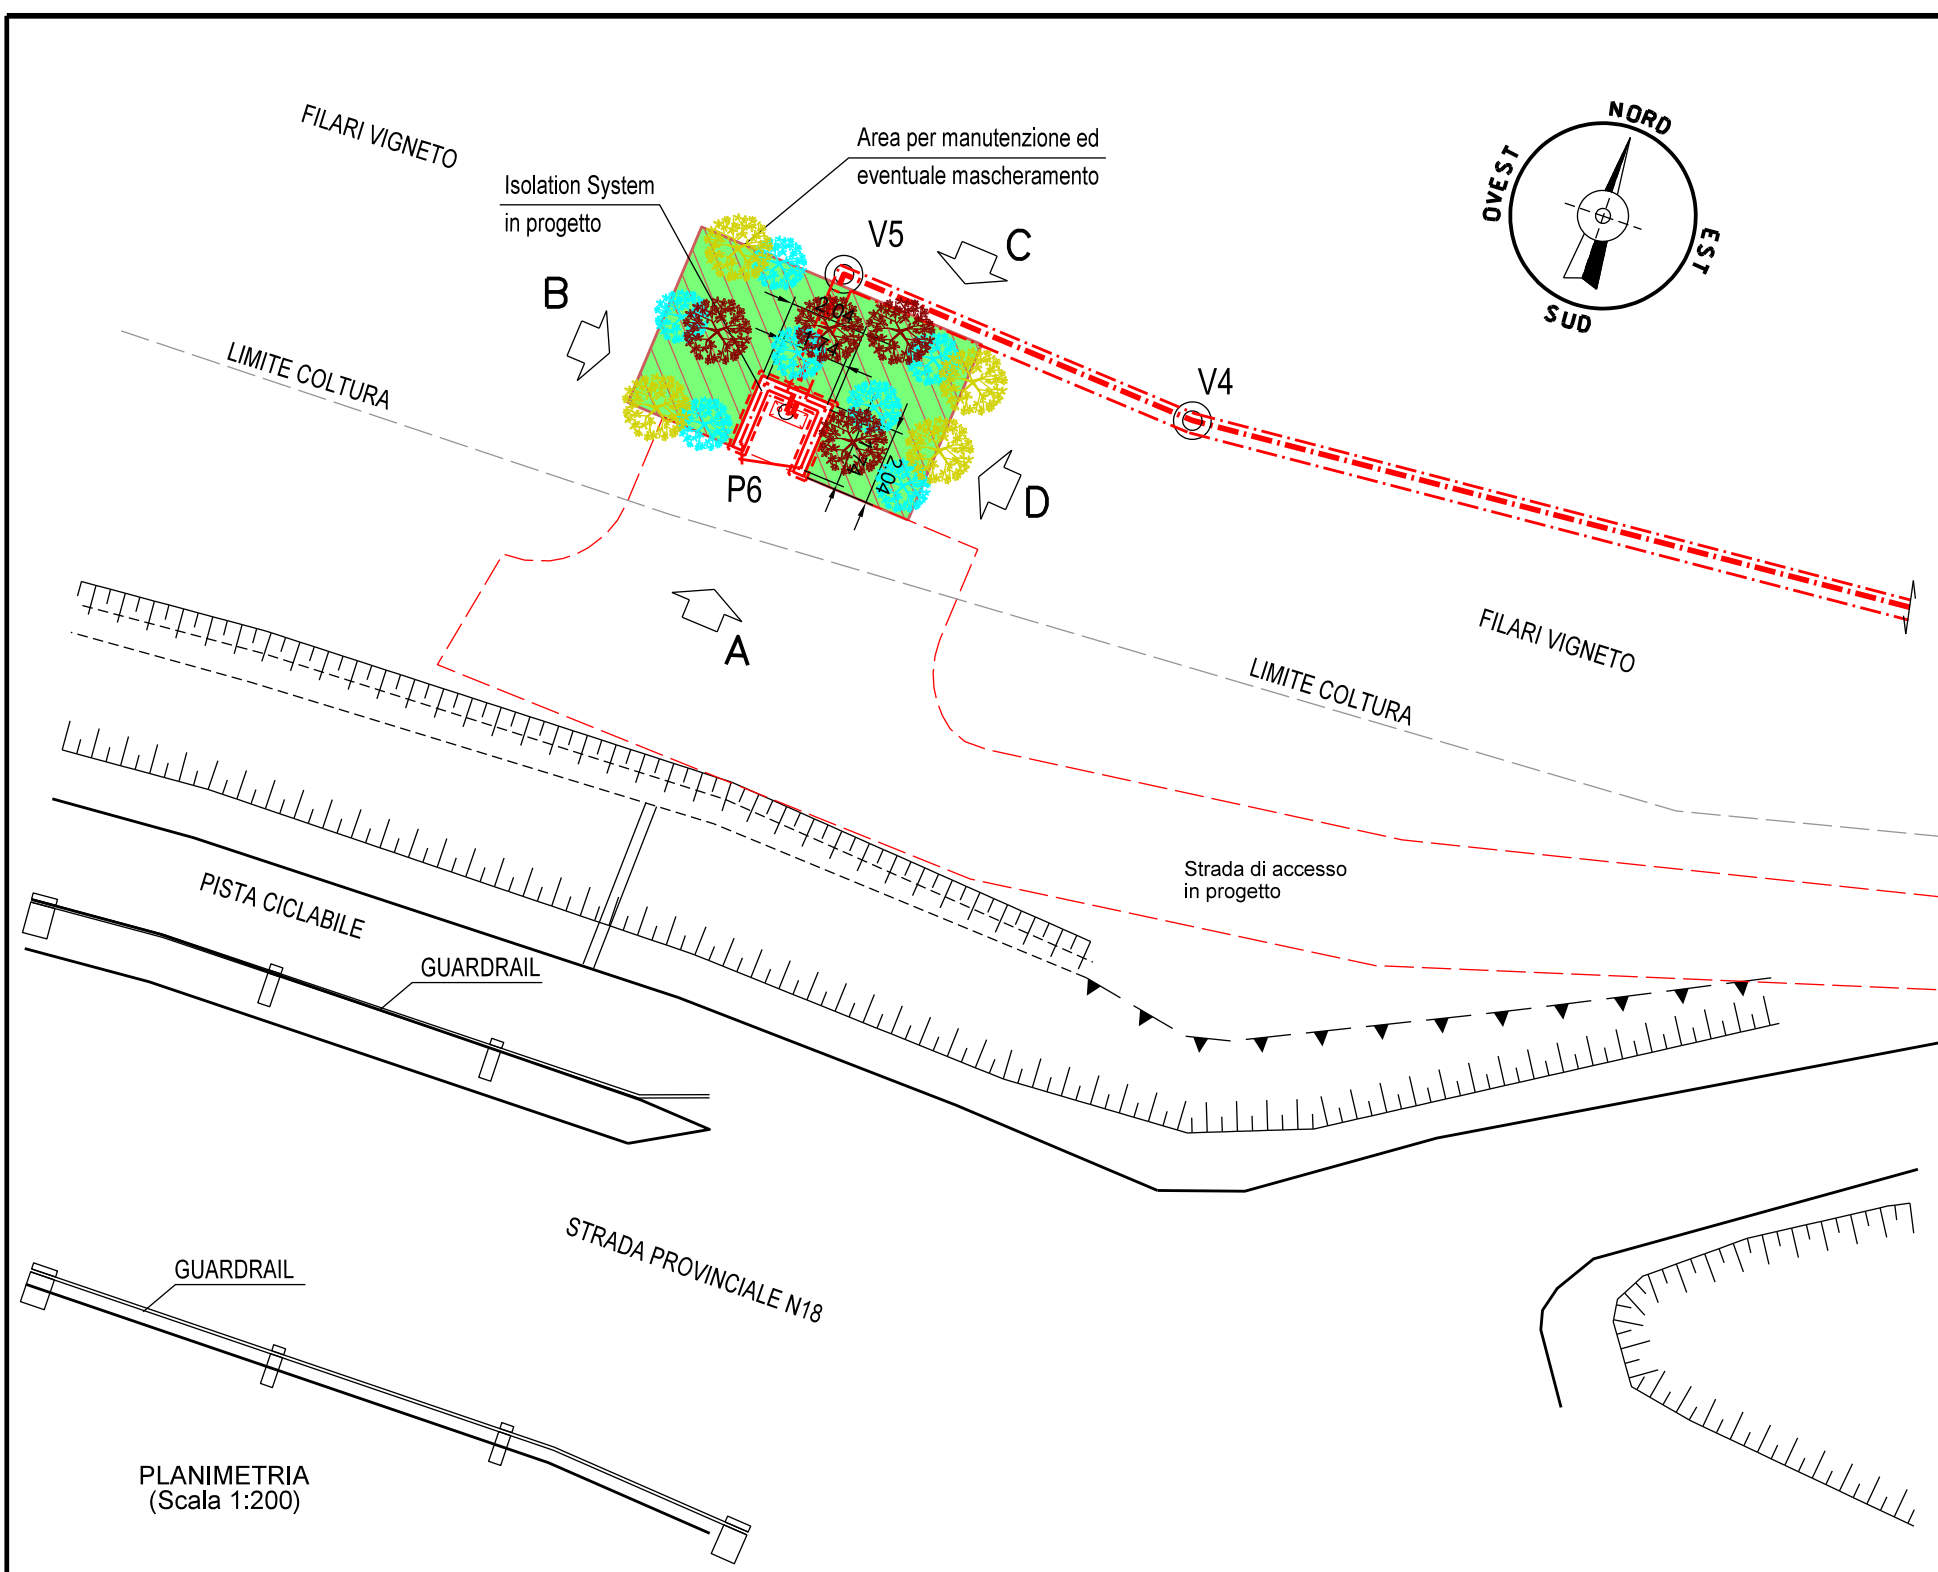

PLANIMETRIA
(Scala 1:200)

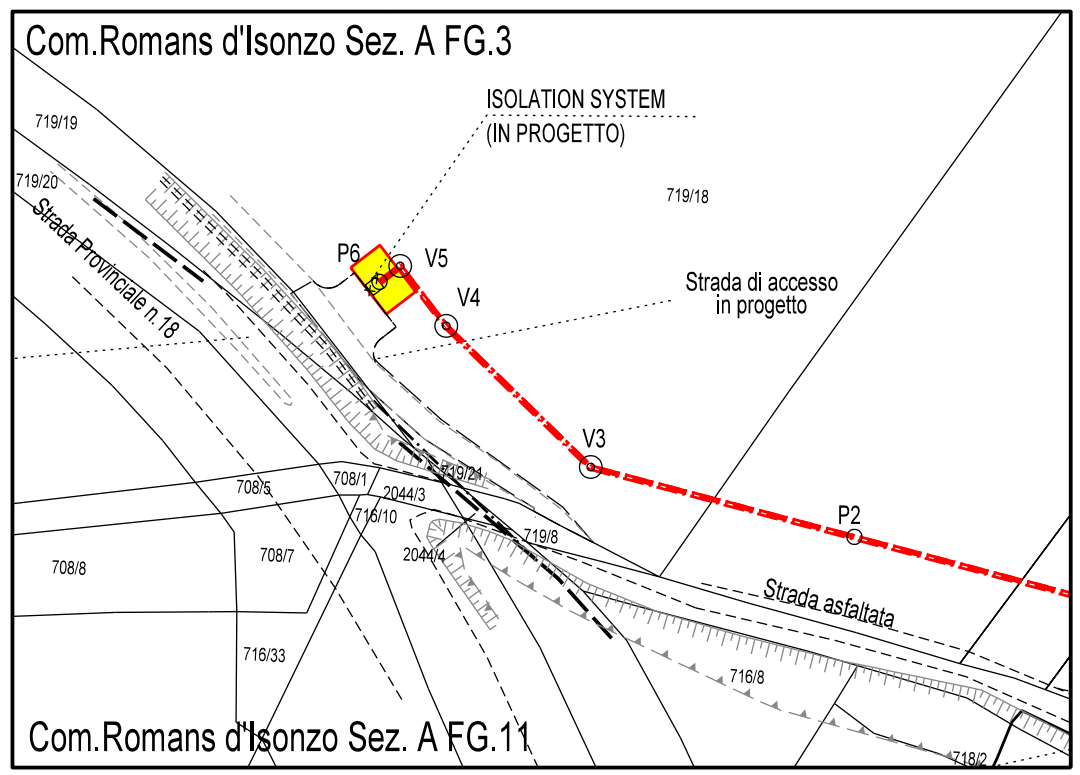





Com. di ROMANS D'ISONZO SEZ. A FG.3

STRALCIO PLANIMETRICO 1:1000


LEGENDA

- TUBAZIONI IN PROGETTO
- ALTRE OPERE IN PROGETTO
- TUBAZIONI DA DISMETTERE
- TUBAZIONE ESISTENTE
- OPERE IN PROGETTO
- OPERE ESISTENTI
- OPERE IN DISMISSIONE
- AREE PER MANUTENZIONE ED EVENTUALE MASCHERAMENTO

1	Gennaio 2021	EMISSIONE PER AGGIORNAMENTO	TARINI	RAGGI	SABBATINI
0	04/02/2019	EMISSIONE PER VPE	TARINI	RAGGI	SABBATINI
Rev.	DATA	DESCRIZIONE	ELABORATO	VERIFICATO	APPROVATO
CLIENTE		PROGETTISTA	WBS CLIENTE Nr/17157/R-L03 COD. TEC. 995/B COMM. SAIPEM 023088		
			UNITA' 4.00		
(45870) MET. MESTRE-TRIESTE TRATTO GONARS - TRIESTE DN 250/300 (10"/12"), DP 64 bar - Interventi per declassamento a 24 bar			DISEGNO LB-D-70624 ALLEGATO 5/A		
			REVISIONE 1		
(995/B) ISOLATION SYSTEM Impianto di riduzione HPRS-50 TC IS 75 / 24 bar di Romans d'Isonzo			FG 1 DI 2		
PROGETTO DI RIPRISTINO VEGETAZIONALE MASCHERAMENTO IMPIANTI DI LINEA SCHEDA 11/A			SCALA 1:200		

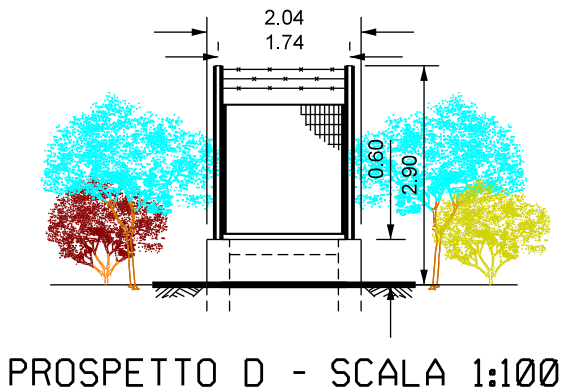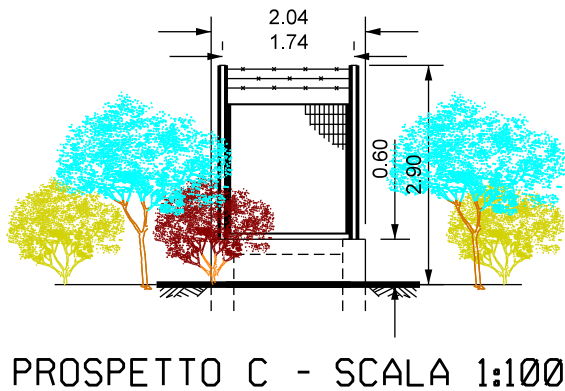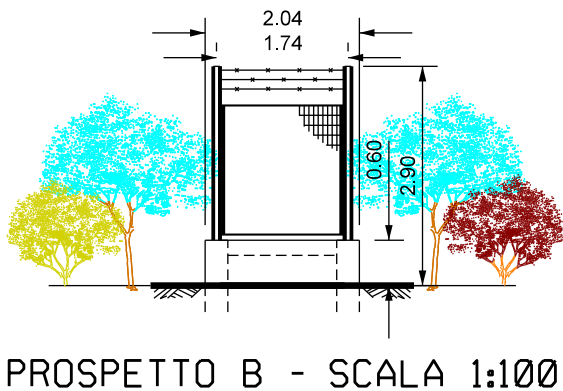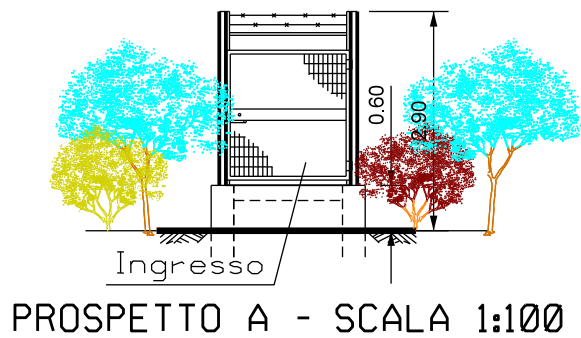

LEGENDA

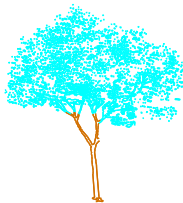

Viburnum opalus (Viburno) (n.7 p.te)



Viburnum lantana (Lantana) (n.4 p.te)



Ligustrum vulgare (Ligustro) (n.4 p.te)

Totale (n.15 piante)

NOTE:

- Mettere a dimora le piante come riportate in planimetria
- Utilizzare piante h 0.60 - 0.80 m
- Le misure sono espresse in metri