


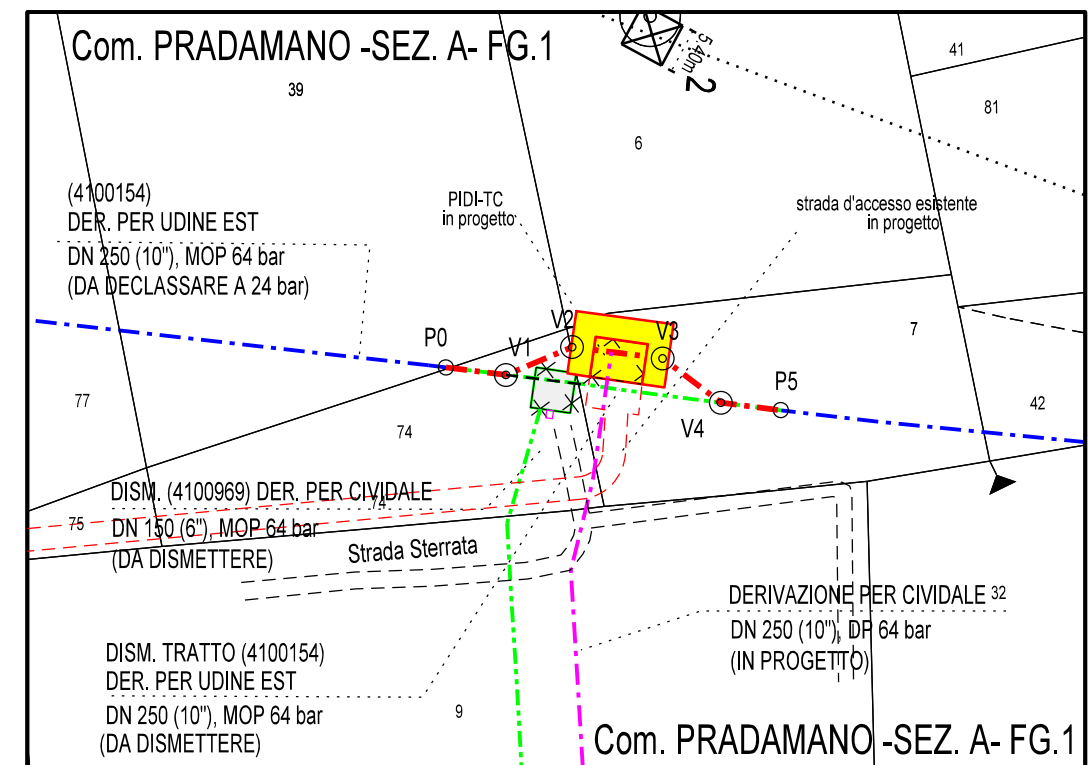

	TUBAZIONI IN PROGETTO
	ALTRE OPERE IN PROGETTO
	TUBAZIONI DA DISMETTERE
	TUBAZIONE ESISTENTE
	OPERE IN PROGETTO
	OPERE ESISTENTI
	OPERE IN DISSIONE
	AREE PER MANUTENZIONE ED EVENTUALE MASCHERAMENTO

1	Gennaio 2021	EMISSIONE PER AGGIORNAMENTO		TARINI	RAGGI	SABBATINI
0	04/02/2019	EMISSIONE PER VPE		TARINI	RAGGI	SABBATINI
Rev.	DATA	DESCRIZIONE		ELABORATO	VERIFICATO	APPROVATO
CLIENTE 		PROGETTISTA 		WBS CLIENTE Nr/17157/R-L63 COD. TEC. 9110540 COMM SAIPEM 023088		UNITA' 240
MET. (9110540) VAR. PER NUOVO STACCO RIF. DERIVAZIONE PER CIVIDALE DN250(10"), DP 64 bar				DISEGNO LB-D-70618 ALLEGATO 5/B		
				REVISIONE 1		
PIDI - TC n. 1 - Comune di Pradamano PROGETTO DI RIPRISTINO VEGETAZIONALE MASCHERAMENTO IMPIANTI DI LINEA SCHEDA 17/B				FG. 1 DI 2		
				SCALA 1:200		




MET. (9110540) VAR. PER NUOVO STACCO RIF.
DERIVAZIONE PER CIVIDALE
DN250(10"), DP 64 bar


LB-D-70618
ALLEGATO 5/B
FG 2 DI 2

PID1 - TC n. 1 - Comune di Pradamano
PROGETTO DI RIPRISTINO VEGETAZIONALE
MASCHERAMENTO IMPIANTI DI LINEA
SCHEDA 17/B


NR/17157/R-L63

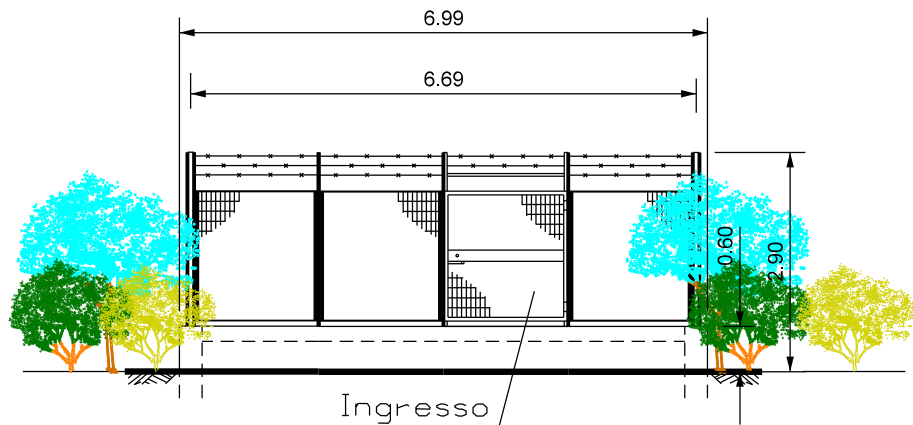


PROSPETTO A - SCALA 1:100

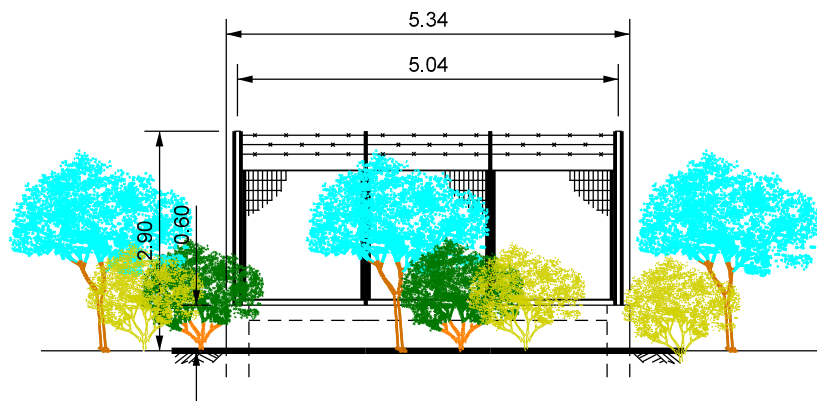

PROSPETTO B - SCALA 1:100

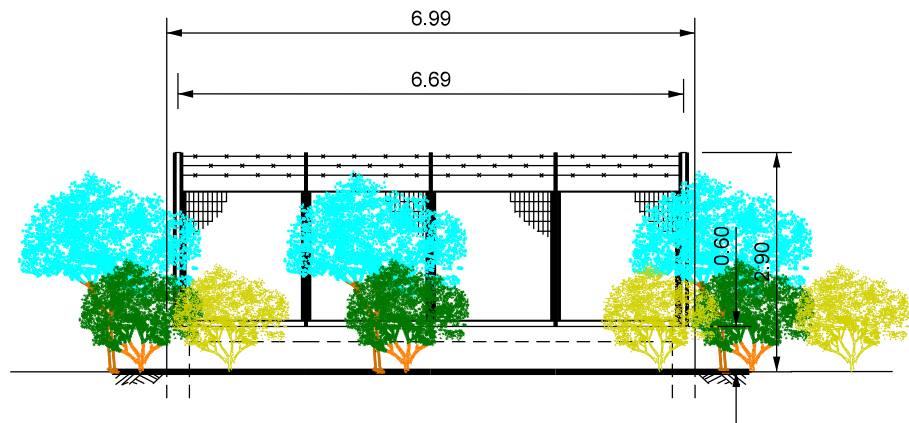

PROSPETTO C - SCALA 1:100

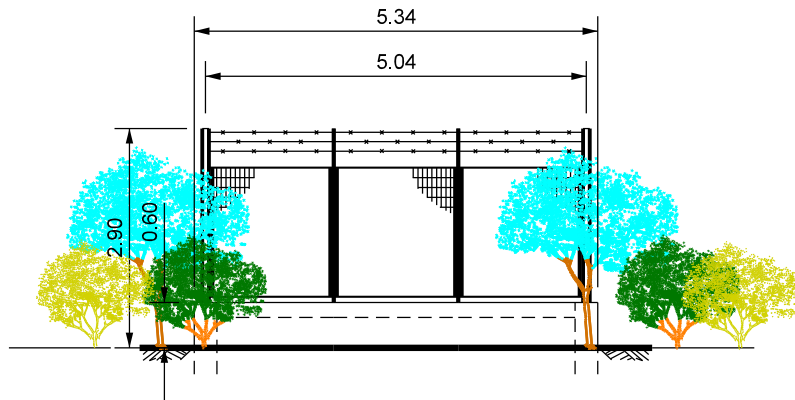


PROSPETTO D - SCALA 1:100


LEGENDA



Viburnum lantana (Lantana) (n.10 p.te)

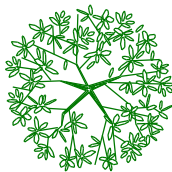

Rhamnus cathartica (Spino cervino) (n.10 p.te)

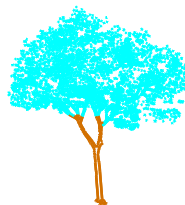

Viburnum opalus (Viburno) (n.10 p.te)

Totale (n.30 piante)

NOTE:

- Mettere a dimora le piante come riportate in planimetria
- Utilizzare piante h 0.60 - 0.80 m
- Le misure sono espresse in metri