


Com.di PREMARIACCO FG 1  
STRALCIO PLANIMETRICO 1:1000


**LEGENDA**

- - - - - TUBAZIONI IN PROGETTO
- - - - - ALTRE OPERE IN PROGETTO
- - - - - TUBAZIONI DA DISMETTERE
- - - - - TUBAZIONE ESISTENTE
- OPERE IN PROGETTO
- OPERE ESISTENTI
- OPERE IN DISMISSIONE
- AREE PER MANUTENZIONE ED EVENTUALE MASCHERAMENTO


	1	Gennaio 2021	EMISSIONE PER AGGIORNAMENTO		
	0	04/02/2019	EMISSIONE PER VPE	TARINI	RAGGI
Rev.	DATA	DESCRIZIONE		ELABORATO	VERIFICATO
CLIENTE			PROGETTISTA		
(9110545) RICOLLEGAMENTO ALLACCIAMENTO METALLURGIA MOIMACCO DN100(4"), DP 64 bar				WBS CLIENTE Nr/17157/R-L66 COD. TEC. 9110545 COMM. SAIPEM 023088	
				UNITA' 240	
(9110545) PIDS N.°1/C - Premariacco PROGETTO DI RIPRISTINO VEGETAZIONALE MASCHERAMENTO IMPIANTI DI LINEA SCHEDA 20/B				DISEGNO LB-D-70621 ALLEGATO 5/B	
				REVISIONE 1	
				FG	1 DI 2
				SCALA	1:200

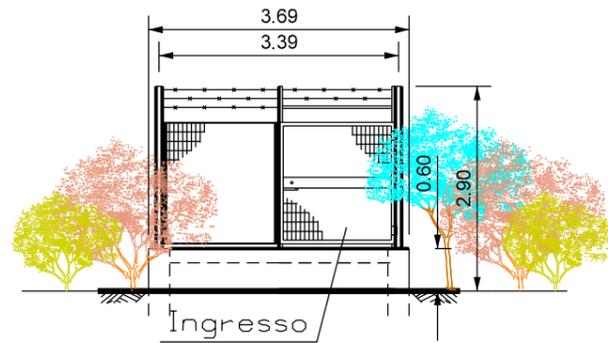


PROSPETTO A - SCALA 1:100

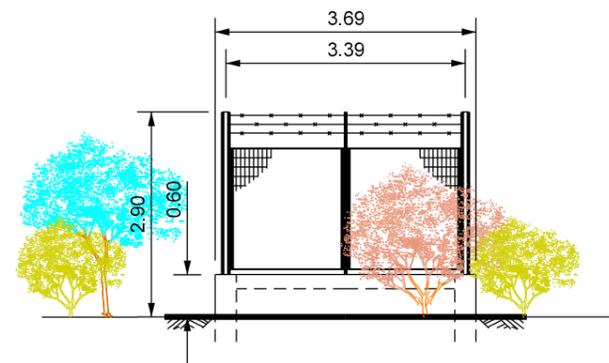

PROSPETTO B - SCALA 1:100

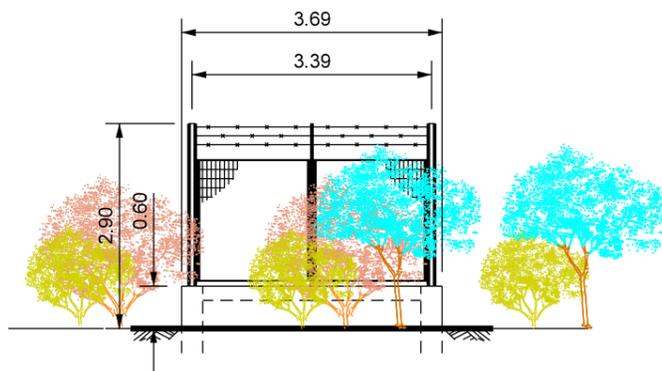

PROSPETTO C - SCALA 1:100

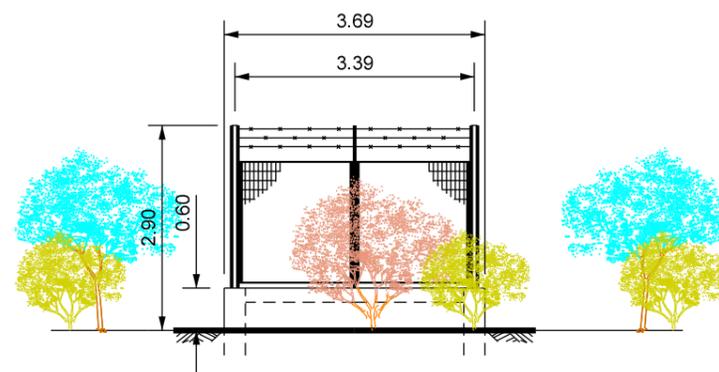

PROSPETTO D - SCALA 1:100

LEGENDA



Viburnum opalus (Viburno)

(n.5 p.te)



Prunus spinosa (Prugnolo)

(n.10 p.te)



Viburnum lantana (Lantana)

(n.10 p.te)

Totale (n.25 piante)

NOTE:

- Mettere a dimora le piante come riportate in planimetria
- Utilizzare piante h 0.60 - 0.80 m
- Le misure sono espresse in metri