PLANIMETRIA

scala 1:500

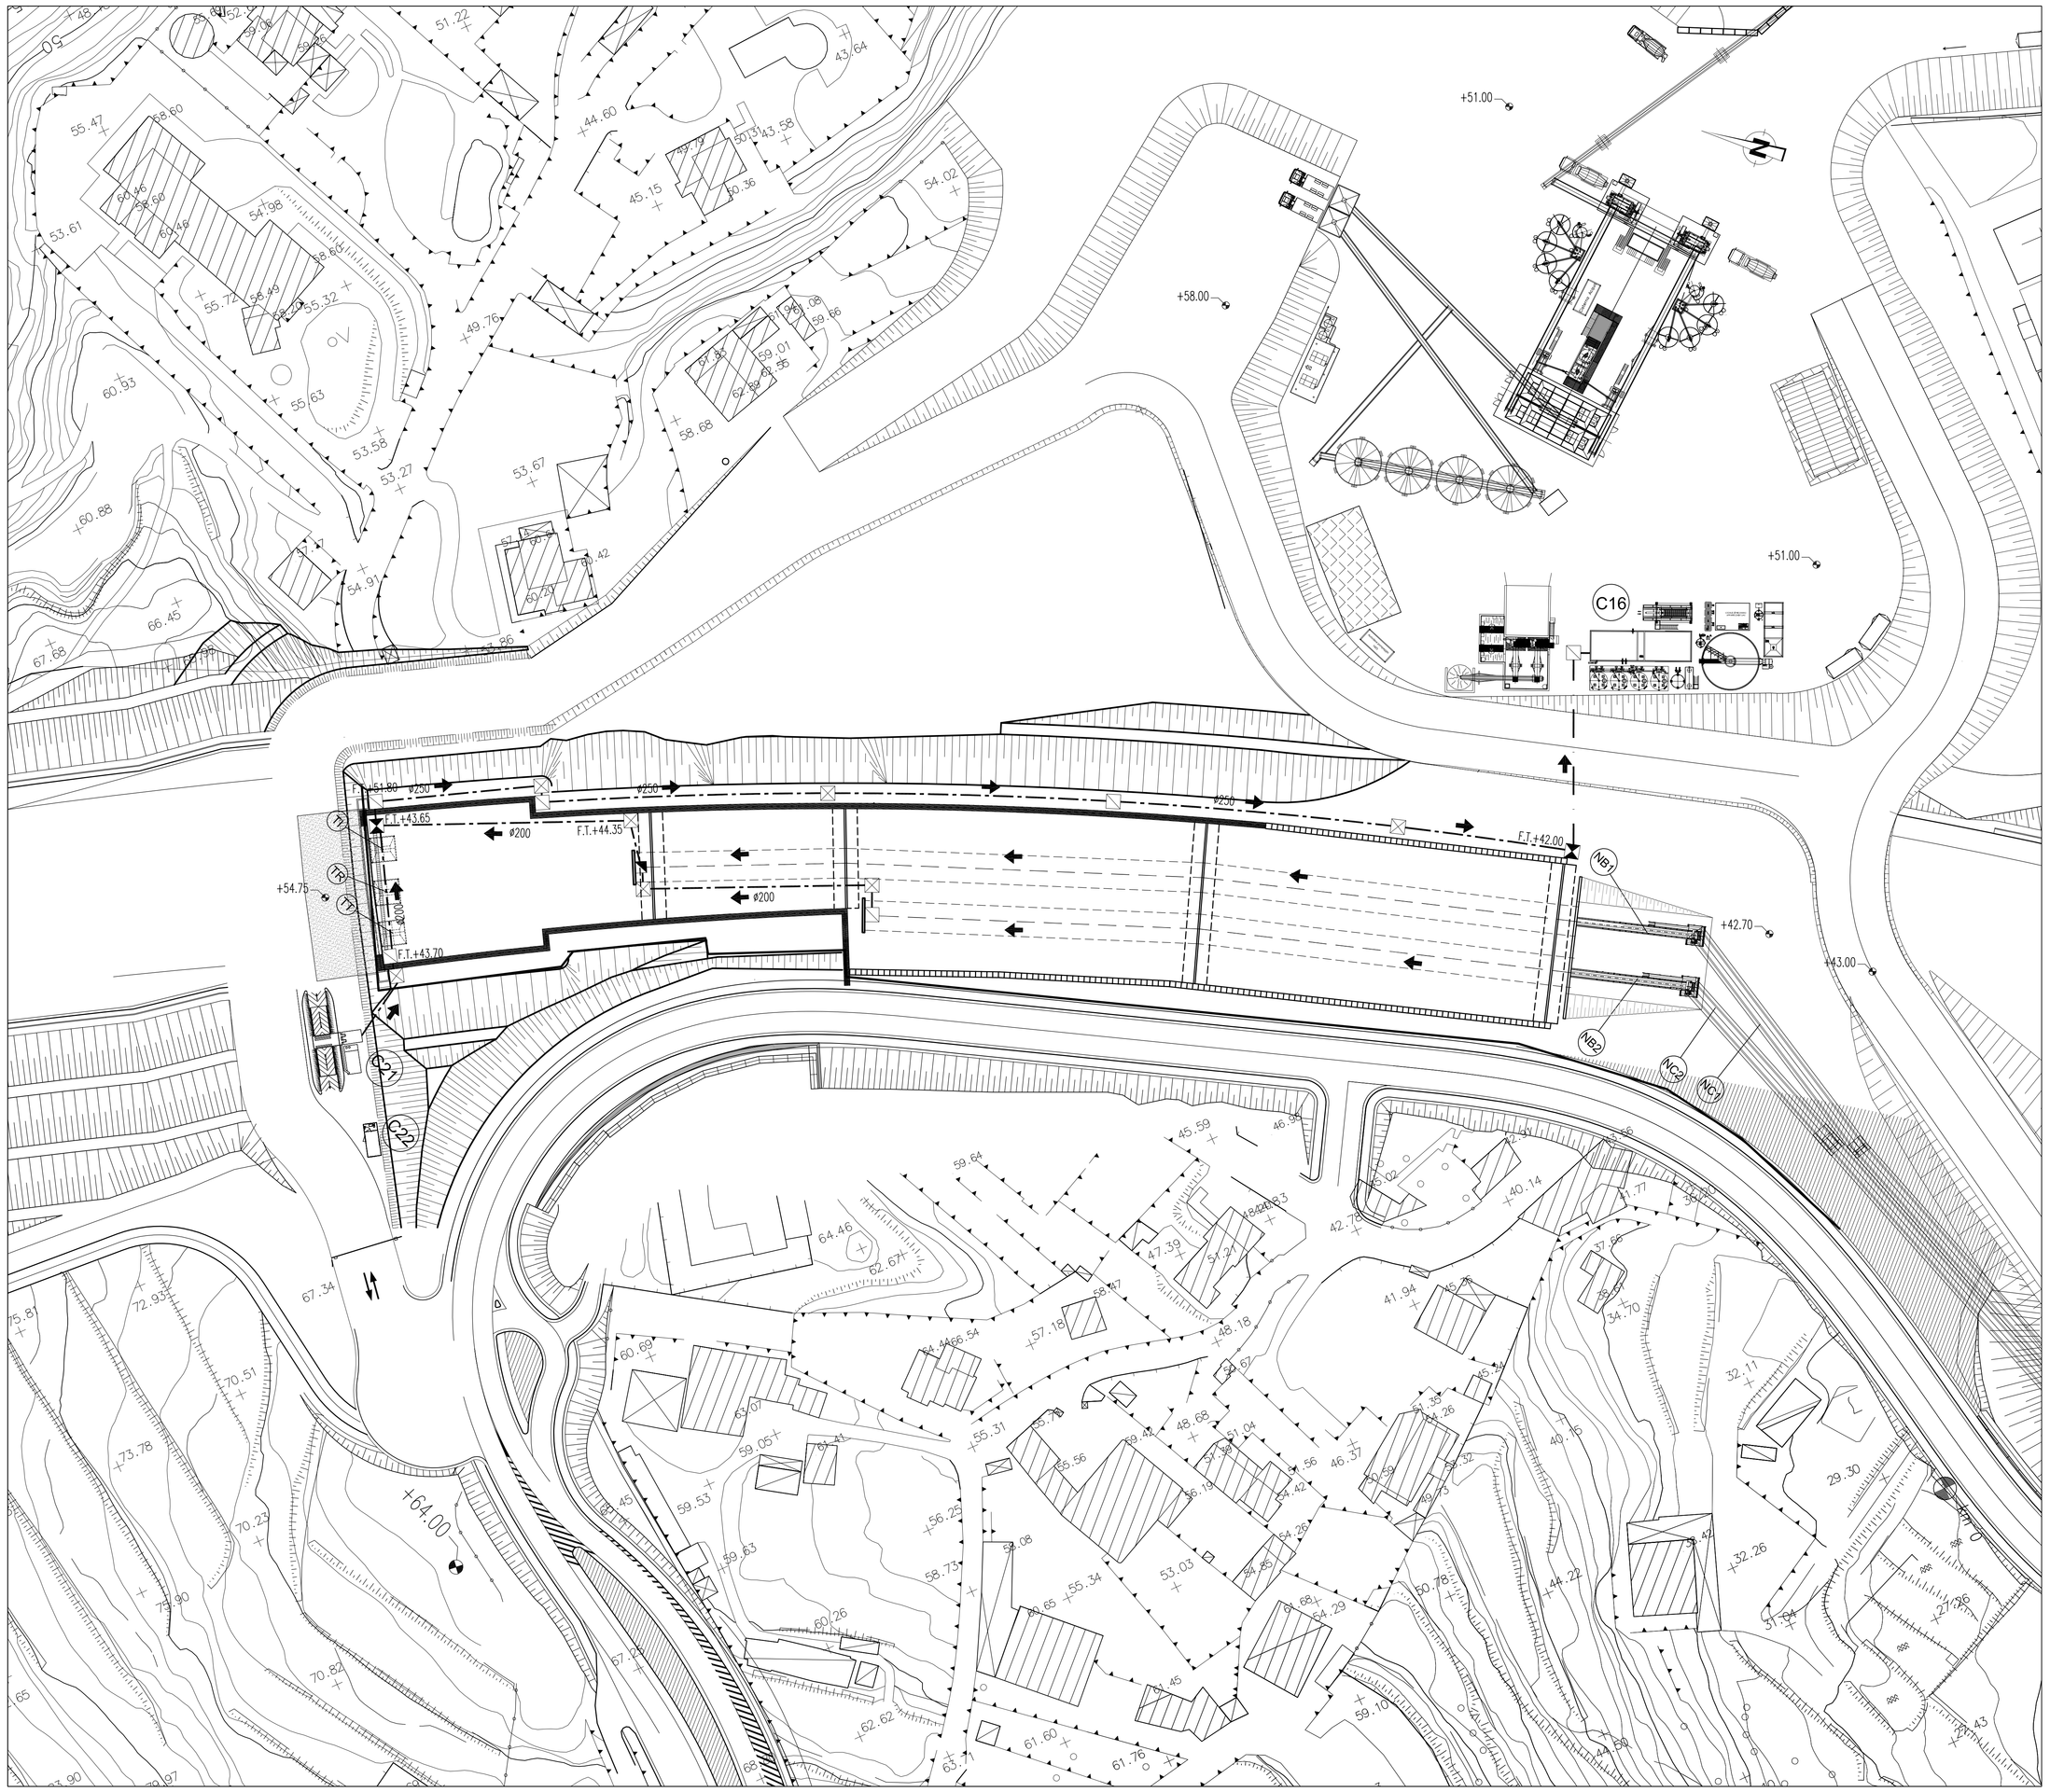

NOTE GENERALI

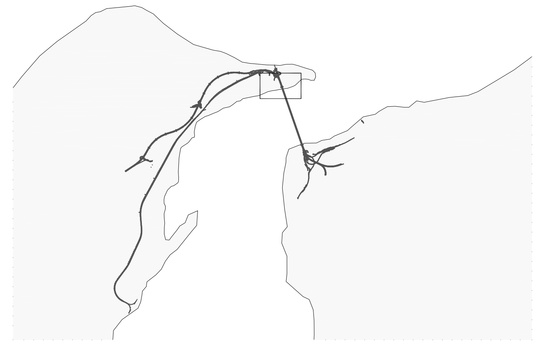

LEGENDA

- ø200 — FOGNATURA IN PVC ø 200/250 mm RACCOLTA ACQUE METEORICHE
- CANALETTA SEMICIRCOLARE ø600
- TUBAZIONE DI MANDATA DIRETTA ALL'IMPIANTO DI DEPURAZIONE
- CANALETTA BETON POLIESTERE (DIM. 300x300mm) CON GRIGLIA IN GHISA SFEROIDALE UNI EN CLASSE F 900
- POZZETTO DI SMISTAMENTO 50x50 cm
- POZZETTO D'ISPEZIONE PREF. dim. int. 100x100
- POZZETTO PREF. dim. int. 2.00x2.00xh2.00 PROVVISTO DI POMPA DI RILANCIO Q=12 l/s
- POZZETTO PREF. dim. int. 2.70x3.20xh2.00 PROVVISTO DI 2 POMPE DI RILANCIO Q=30 l/s cad
- C16 — IMPIANTO TRATTAMENTO ACQUE E FANGHI DI BETONAGGIO

NOTA BENE:

Per i dettagli relativi alle reti impiantistiche vedere tavole dedicate

Stretto di Messina

Concessionario per la progettazione, realizzazione e gestione del collegamento stabile tra la Sicilia e il Continente
Organismo di Diritto pubblico
(Legge n° 1158 del 17 dicembre 1971, modificata dal D.Lgs. n° 114 del 24 aprile 2003)

EurolinK

PONTE SULLO STRETTO DI MESSINA

PROGETTO DEFINITIVO

ALTERNATIVA AI SITI DI DEPOSITO

(Richiesta CTVA del 22/12/2011 Prot. CTVA/2011/453 e del 16/03/2012 Prot. CTVA/2012/1012

EUROLINK S.C.p.A.
IMPREGILO S.p.A. (Mandataria)
SOCIETA' ITALIANA PER CONDOTTE D'ACQUA S.p.A. (Mandante)
COOPERATIVA MURATORI E CEMENTISTI - C.M.C. di Ravenna Soc. Coop. a.r.l. (Mandante)
SACYR S.A.U. (Mandante)
ISHIKAWAJIMA - HARIMA HEAVY INDUSTRIES CO. Ltd. (Mandante)
A.C.I. S.C.P.A. - CONSORZIO STABILE (Mandante)

Firmato digitalmente ai sensi dell'Art. 21 del D.Lgs. 82/2005

IL PROGETTISTA	IL CONTRAENTE GENERALE	STRETTO DI MESSINA	STRETTO DI MESSINA
EurolinK Dott. Ing. E. Pagani Ordine Ingegneri Milano n° 15408	Project Manager (Ing. P.P. Marcheselli)	Direttore Generale e RUP Validazione (Ing. G. Fiammenghi)	Amministratore Delegato (Dott. P. Ciucci)

COLLEGAMENTI VERSANTE SICILIA

CANTIERI
OPERATIVI – LOGISTICI
CANTIERI OPERATIVI

CZV0729_F0

SI1 – INTEGRAZIONE SITI DI DEPOSITO ALTERNATIVI – Zona vasche – Idraulica – Planimetria

CODICE: C G 0 0 0 0 P P 8 V S C Z C 3 C O 5 3 0 0 0 0 0 1 F0 — SCALA: 1:500

REV.	DATA	DESCRIZIONE	REDATTO	VERIFICATO	APPROVATO
F0	31/05/2012	EMISSIONE FINALE	ORDFINO	FARINA	PAGANI

NOME DEL FILE: CZV0729_F0.dwg